


NOVÁ ČASŤ STRECHY A NAPOJENIE K EXISTUJÚCEJ  
M 1:50

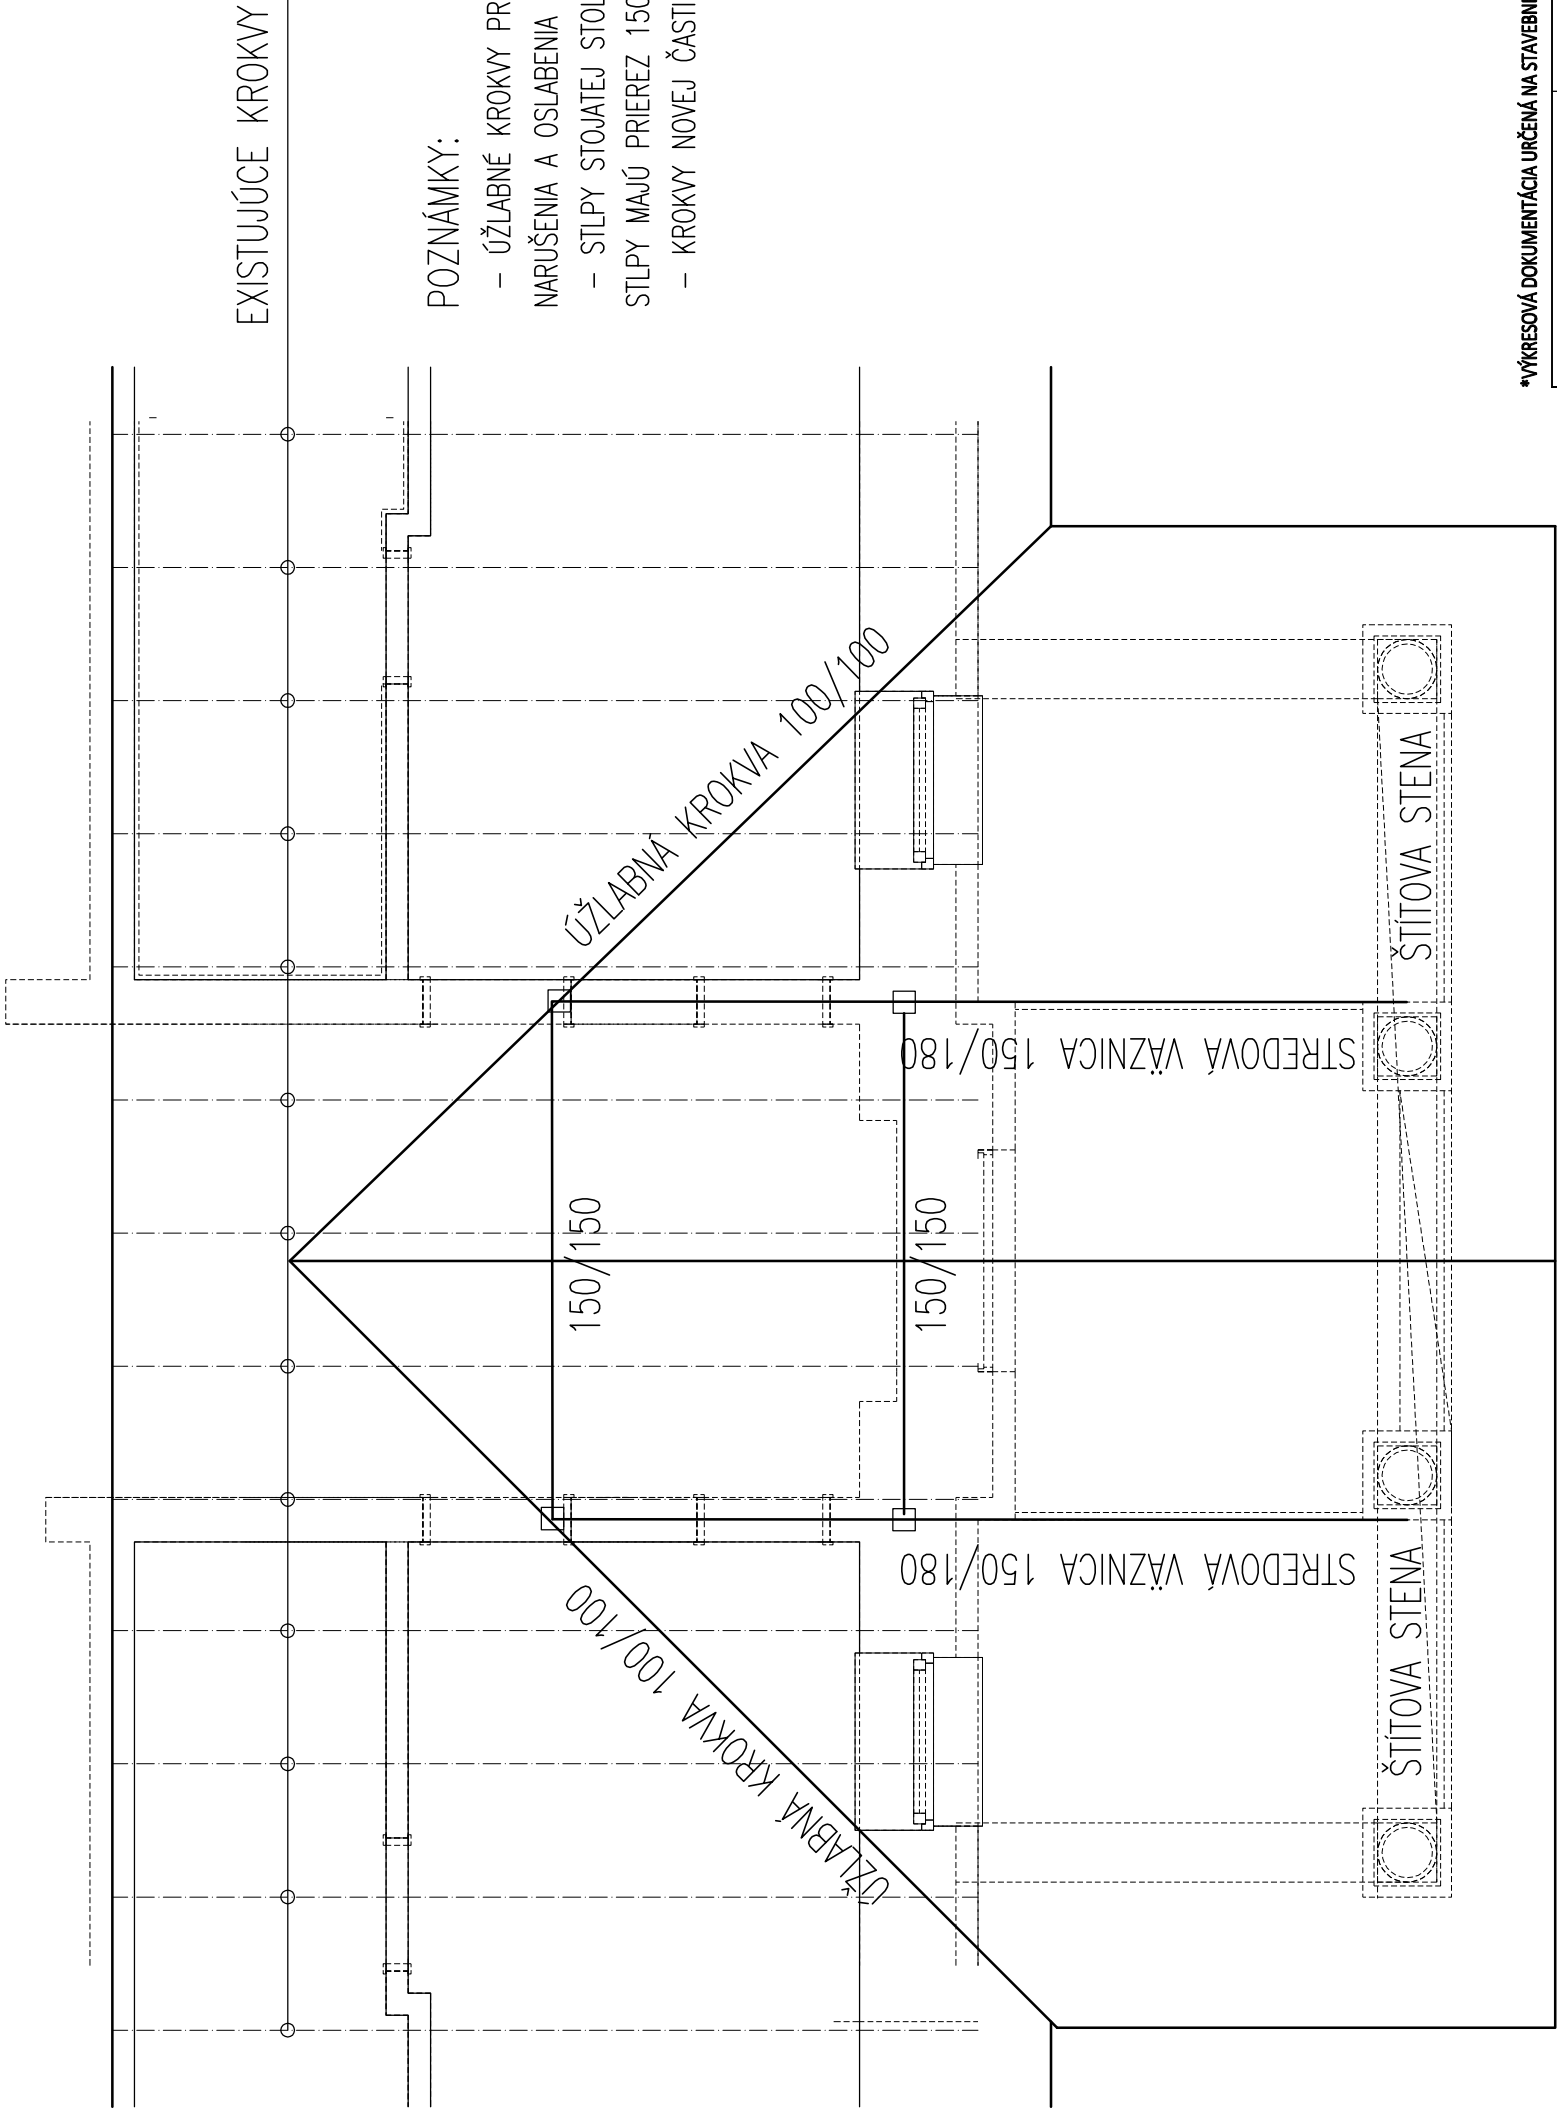

POZNÁMKY:

- ÚŽLABNÉ KROKVV PRIPEVNÍŤ K EXISTUJÚCIM KROKVÁM BEZ NARUŠENIA A OSLABENIA PÔVODNEJ KONŠTRUKCIE!
- STLPY STOJATEJ STOLICE BUDÚ PRIAMO NA NSONÝCH STENÁCH!! STLPY MAJÚ PRIEREZ 150/150
- KROKVV NOVEJ ČASŤI STRECHY SÚ Z PROFILU 80/180

\*VÝKRESOVÁ DOKUMENTÁCIA URČENÁ NA STAVEBNÉ POVOLENIE NESLÚŽÍ AKO REALIZAČNÁ DOKUMENTÁCIA

VYPRACOVAL	Ing. ZOLTÁN LACZKO	
ZODP. PROJEKTANT	Ing. ZOLTÁN LACZKO	
INVESTOR	Obec Bojná, č.201, 956 01 Bojná	
MIESTO STAVBY	k.ú. Bojná, č. parc. 508/3; 508/2 Nitriansky kraj, okres Topoľčany, SR	DÁTUM 02/2019
NÁZOV STAVBY <b>REKONŠTRUKCIA BUDOVY BÝVALEJ KLÁŠTORNEJ ŠKOLY NA DETSKÉ JASLE V OBCI BOJNÁ</b>		STUPEŇ SP
		Č.ZÁKAZKY 16/19
		FORMÁT 2x4
STATIKA	NOVÁ ČASŤ STRECHY	
OBSAH		
	1:50	S 02