


KOORDINAČNÁ SITUÁCIA M 1:500

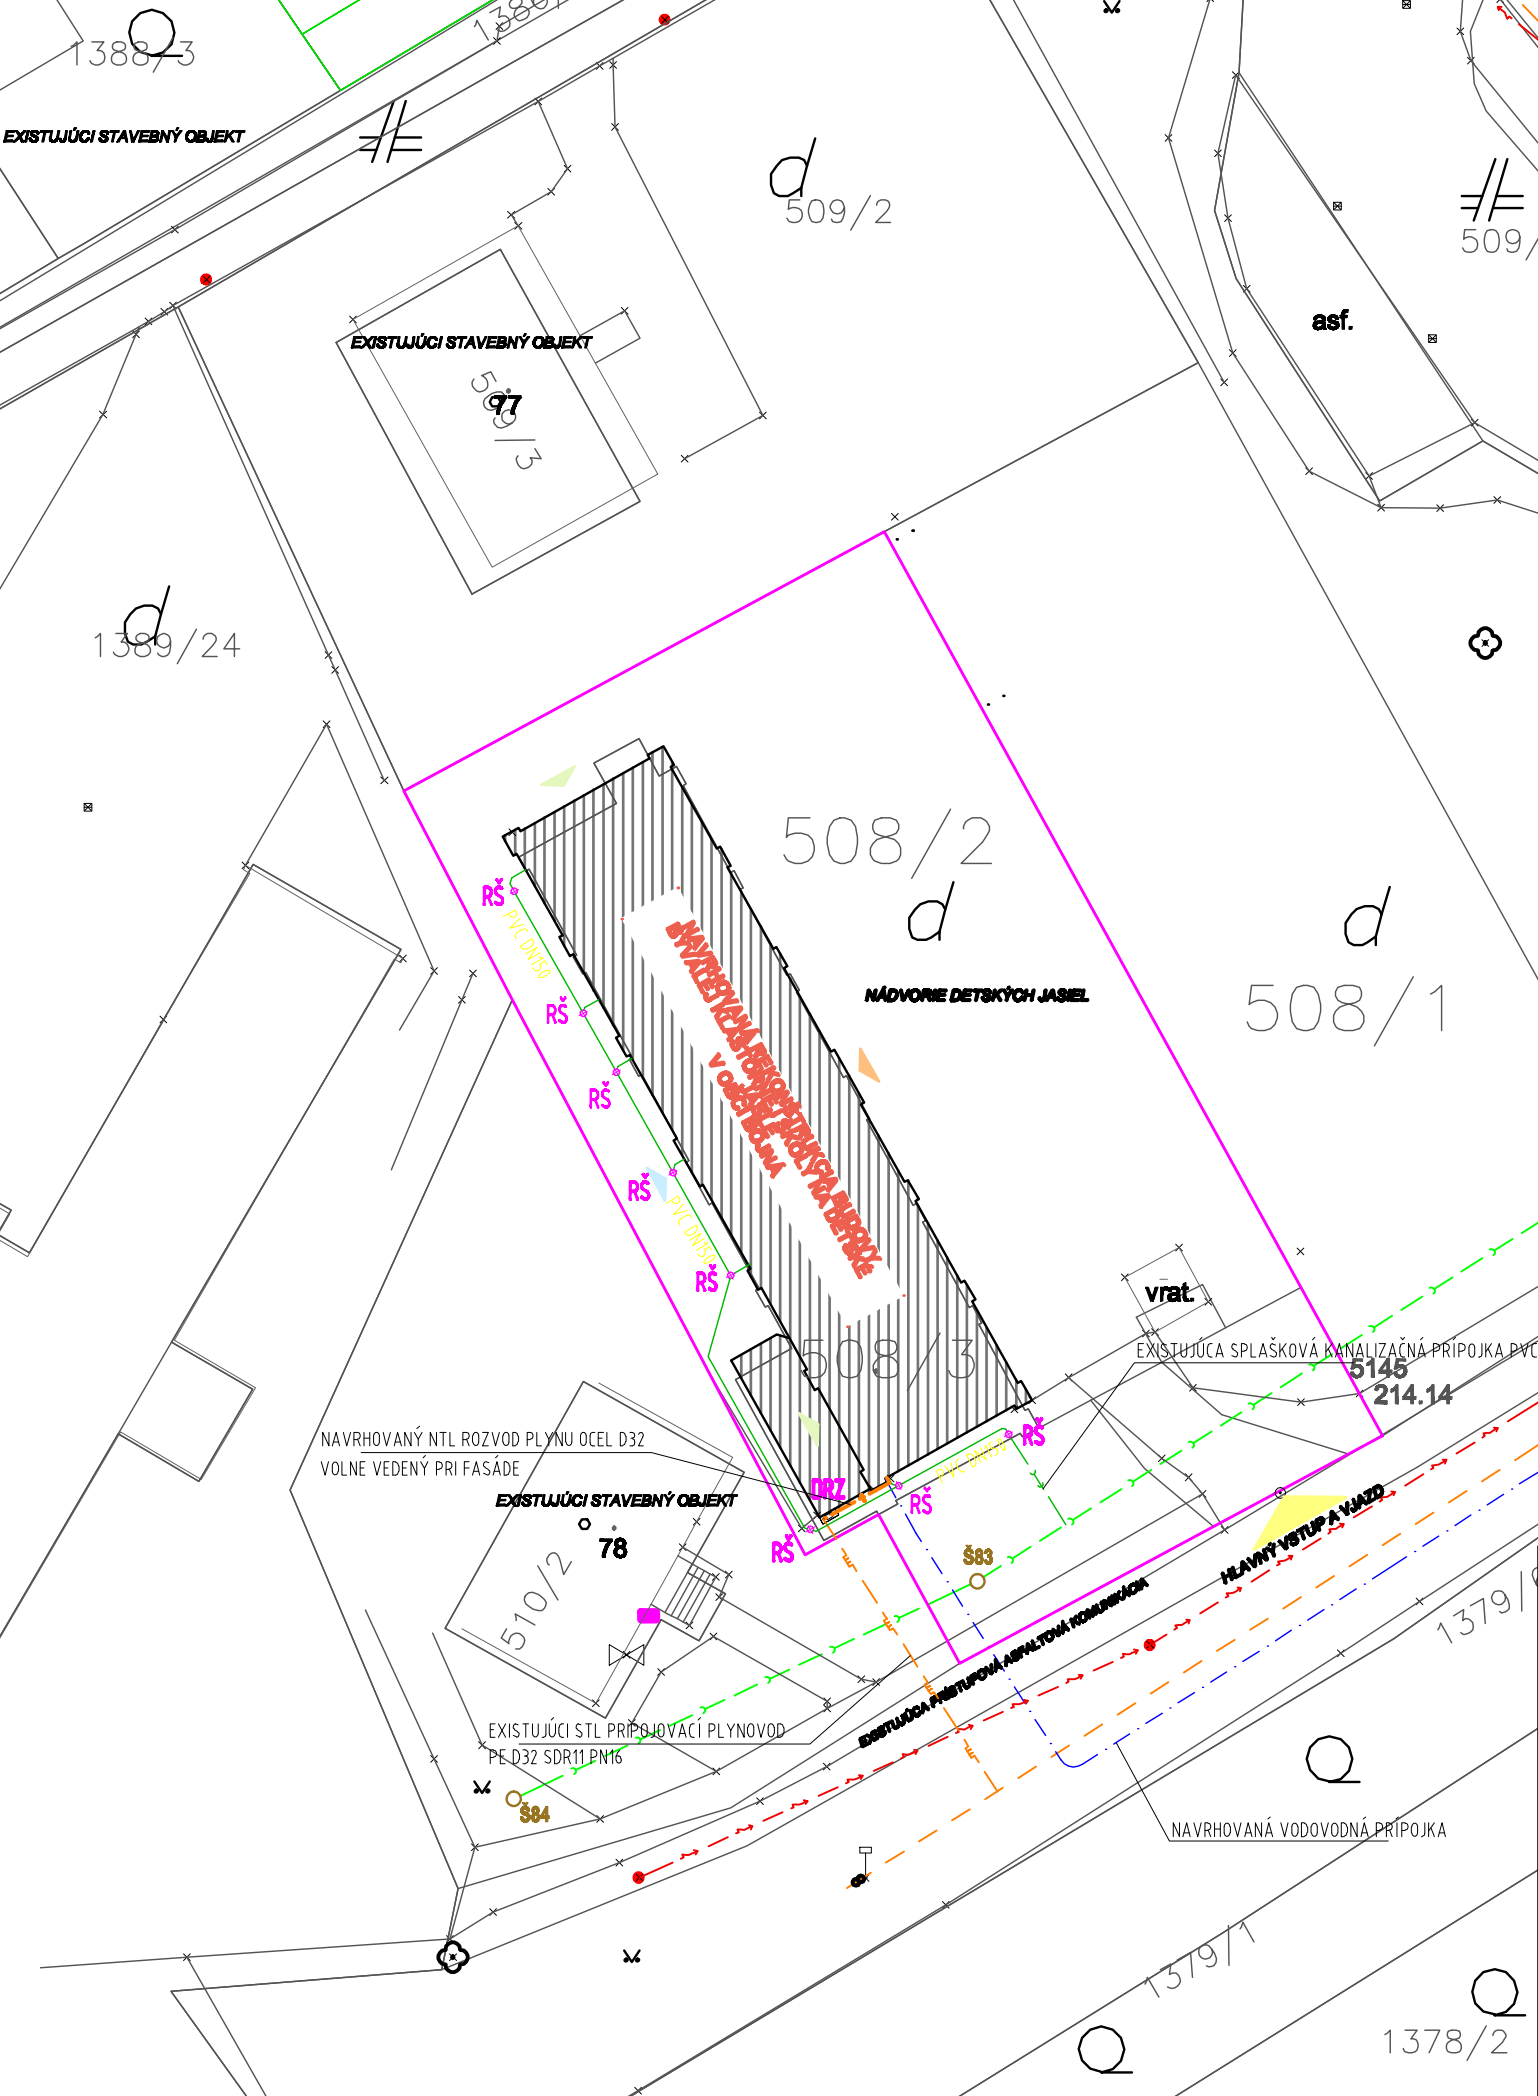

LEGENDA:

- VEREJNÁ SPLAŠKOVÁ KANALIZÁCIA PVC DN300
- VEREJNÝ VODOVOD PVC DN150
- ELEKTRICKÉ PODZEMNÉ VEDENIE
- VEREJNÝ STL PLYNOVOD d 110 PE, SDR 17,6, PN 90kPa
- NAVRHOVANÁ VODOVODNÁ PRÍPOJKA HDPE D50
- NAVRHOVANÝ PRÍVOD VODY HDPE D50
- EXISTUJÚCA SPLAŠKOVÁ KANALIZAČNÁ PRÍPOJKA PVC d160
- NAVRHOVANÁ VONKAJŠIA SPLAŠKOVÁ KANALIZÁCIA PVC d160
- EXISTUJÚCI STL PRÍPOJOVACÍ PLYNOVOD PE D32 SDR11 PN16
- NAVRHOVANÝ STL PRÍPOJOVACÍ PLYNOVOD PE D32 SDR11 PN16
- NAVRHOVANÝ NTL ROZVOD PLYNU OCEĽ D32
- NAVRHOVANÁ DOMOVÁ MERACIA A REGULAČNÁ ZOSTAVA PLYNU
- NAVRHOVANÁ VODOMERNÁ ŠACHTA
- NAVRHOVANÁ REVÍZNA KANALIZAČNÁ ŠACHTA NA VONKAJŠEJ SPLAŠK. KANALIZÁCII, PVC Ø 400 MM S POKLOPOM
- NAVRHOVANÝ ELEKTROMEROVÝ ROZVÁDZAČ

0,000 = +0,200 od úrovne miestnej verejnej komunikácie pred pozemkom (výškový systém relatívny)

AUTOR: Ing.arch. Ing. Ján Kováč		ZPR: Štefan Koczó	
HIP: Ing. arch. Ing. Ján Kováč, Bc. Michal Nágel		VYPRACOVAL: Ing. Kristína Pozsonyiová	
NÁZOV STAVBY: REKONŠTRUKCIA BUDOVY BÝVALEJ KLÁŠTORNEJ ŠKOLY NA DETSKÉ JASLE V OBCI BOJNÁ			
Miesto: K.ú. Bojná, č.parc. 508/3 508/2, Nitriansky kraj, okres Topolčany, SR			
INVESTOPR: Obec Bojná, č.201, 956 01 Bojná			
PROFESIA: PLYNOINŠTALÁCIA - ODBERNÉ PLYNOVÉ ZARIADENIE			
OBSAH: SITUÁCIA PROJEKT PRE STAVEBNÉ POVOLENIE			

Ing. Kristína Pozsonyiová
 BioNat s.r.o.
 Kráľová nad Váhom 17, 926 91
 IČO: 47 633 722, DIČ: 20 2399 9P19
 email: kristina.pozsonyiova@gmail.com
 tel.: 0918/405585

STUPEŇ:	PSP
DÁTUM:	01/2019
FORMÁT:	2xA4
Č.ZÁKAZKY:	2019/03
MIERKA:	Č.VÝKRESU:
1:500	PL-01

Korp

