

Mesto Snina

Mesto Snina Mesto Snina

Strojárska 95

069 01, Snina

Vaša značka
EPPZ2021000786Naše číslo
TD/EX/00786/2021/WVybavuje / kontakt
peter.varga@spp-distribucia.skBratislava
24.02.2021Vec: **Vyjadrenie k žiadosti o stanovisko k existencii a priebehu plynárenských zariadení.**

Predmetom tohto vyjadrenia je stanovisko spoločnosti SPP - distribúcia, a.s. (ďalej len „SPP-D“) k existencii a priebehu plynárenských zariadení prevádzkovaných SPP-D a/alebo existencii ochranného a/alebo bezpečnostného pásma plynárenského zariadenia v zmysle ustanovení §79 a §80 Zákona č. 251/2012 Z.z. o energetike a o zmene a doplnení niektorých zákonov.

Toto stanovisko **nie je možné použiť** pre účely konaní podľa zákona č. 50/1976 Zb. o územnom plánovaní a stavebnom poriadku (stavebný zákon) v znení neskorších predpisov, prípadne iného osobitného predpisu, a podobne ho nie je možné použiť ako súčasť ohlásenia drobnej stavby, ani ako vyjadrenie na výkon činností v ochrannom pásme plynárenských zariadení, pri ktorom by mohlo dôjsť k ohrozeniu, alebo poškodeniu plynárenských zariadení, ich prevádzky a/alebo prevádzky distribučnej siete.

Záujmové územie: **podľa zakresu žiadateľa**

ZASAHUJE

do ochranného a/alebo bezpečnostného pásma plynárenských zariadení v správe SPP-D.

Orientačné znázornenie trasy plynárenského zariadenia/umiestnenia technologického objektu, (ďalej len „orientačné znázornenie“) a Zoznam plynárenských zariadení, vrátane ich ochranného a bezpečnostného pásma, ktoré zasahujú do záujmového územia, sú prílohami tohto stanoviska.

Orientačné znázornenie má výhradne informatívny charakter a **nenahrádza vytyčenie plynárenského zariadenia** pre účely presného umiestnenia a/alebo realizácie stavby a/alebo výkonu iných činností.

O vytyčenie existujúcich plynárenských zariadení je možné požiadať SPP-D prostredníctvom online formuláru zverejneného na webovom sídle SPP-D (<https://www.spp-distribucia.sk/e-sluzby/vytycenielypnarenskych-zariadeni/objednavka-vytycenielypnarenskych-zariadeni/>).

V záujme predchádzania poškodeniam plynárenských zariadení, ohrozeniu ich prevádzky a/alebo prevádzky distribučnej siete, SPP-D vykonáva vytyčovanie plynárenských zariadení do rozsahu 100 m **bezplatne**.

S úctou,

VARGA Peter

technik technickej dokumentácie

Prílohy: (1) Ziadost_EPPZ2021000786.pdf
(2) Orientacne_znazornenie_EPPZ2021000786.pdf
(3) Zoznam_PZ_EPPZ2021000786.pdf

UPOZORNENIE:

Pre účely konaní podľa zákona č. 50/1976 Zb. o územnom plánovaní a stavebnom poriadku (stavebný zákon) v znení neskorších predpisov, prípadne iného osobitného predpisu, pre ohlásenie drobnej stavby, alebo na výkon činností v ochrannom pásme plynárenských zariadení je potrebné požiadať SPP-D o vydanie stanoviska k projektovej dokumentácii stavby a/alebo k vykonávaniu činností v ochrannom pásme plynárenských zariadení.


Toto stanovisko reflektuje stav (existenciu plynárenských zariadení a ich ochranných a bezpečnostných pásiem) ku dňu jeho vydania.

Zmena stanoviska SPP-D, napr. z dôvodu zmeny spôsobu prevádzkovania dotknutého plynárenského zariadenia a/alebo distribučnej siete, v budúcnosti nie je vylúčená. SPP-D nezodpovedá za prípadné škody, ktoré môžu žiadateľovi/stavebníkovi vzniknúť v dôsledku nevyžiadania si aktuálneho stanoviska k existencii plynárenských zariadení a ich ochranných a bezpečnostných pásiem.

Príloha č. 3 – Zoznam plynárenských zariadení v záujmovom území

Číslo žiadosti: EPPZ2021000786

Plynárenské zariadenie	Tlakový stupeň	Dimenzia [mm]	Počet [ks]	Veľkosť OP [m]	Veľkosť BP [m]	Narušené OP	Narušené BP
Hlavný plynovod	STL1	150	2	1 m	2 m	Áno	Áno
Hlavný plynovod	STL1	100	1	1 m	2 m	Áno	Áno
Hlavný plynovod	STL1	63	1	1 m	2 m	Áno	Áno
Hlavný plynovod	STL1	50	2	1 m	2 m	Áno	Áno
Prípojka	STL1	50	3	1 m	2 m	Áno	Áno
Prípojka	STL1	40	1	1 m	2 m	Áno	Áno
Prípojka	STL1	32	4	1 m	2 m	Áno	Áno
Prípojka	STL1	25	2	1 m	2 m	Áno	Áno

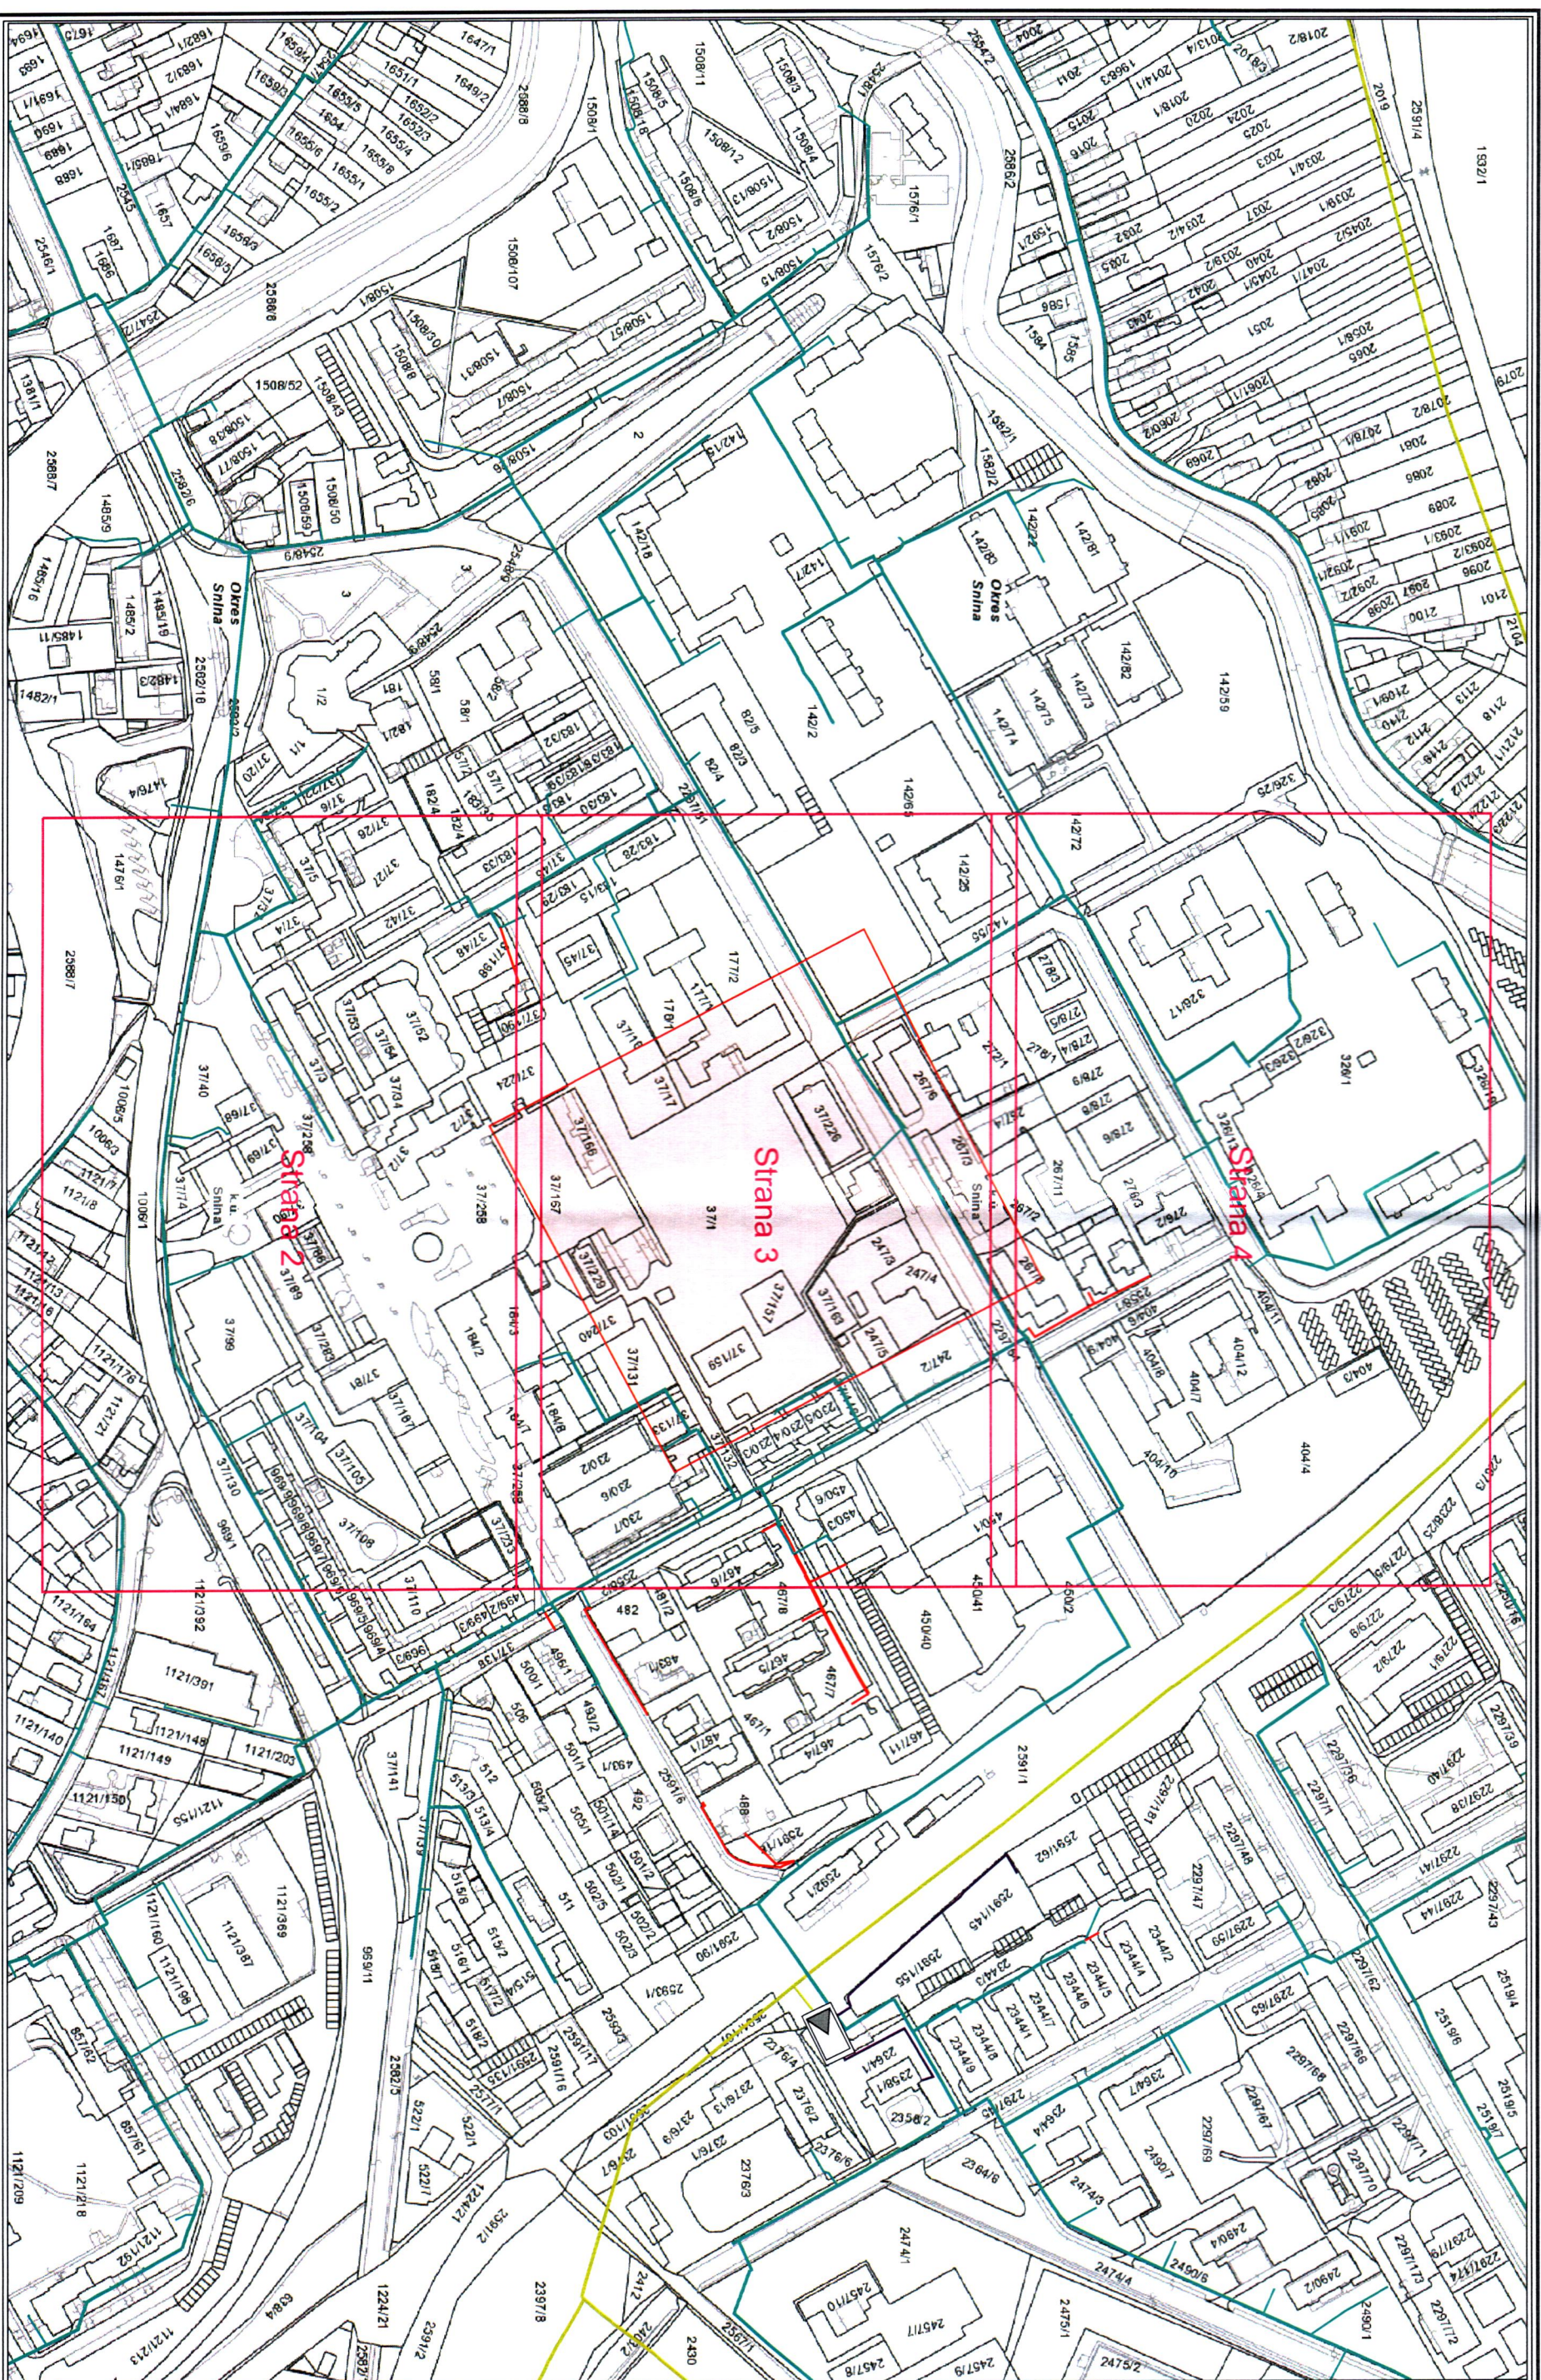

Použite v súlade s internými predpismi.

© SPP - distribúcia, a.s.
ZBGIS©, Úrad geodézie, kartografie a katastra Slovenskej republiky

M 1:3065




— VLT, plynovod
— VLT, plynovod
— VLT, plynovod

VYSVETLIVKY
— SÚČASNÁ PRÍLOHA
— VLT, plynovod
— VLT, plynovod
— Zmluvný plynovod

— Elektrická príloha
— VLT, plynovod
— VLT, plynovod
— VLT, plynovod

Číslo žiadosti: EPPZ2021000786

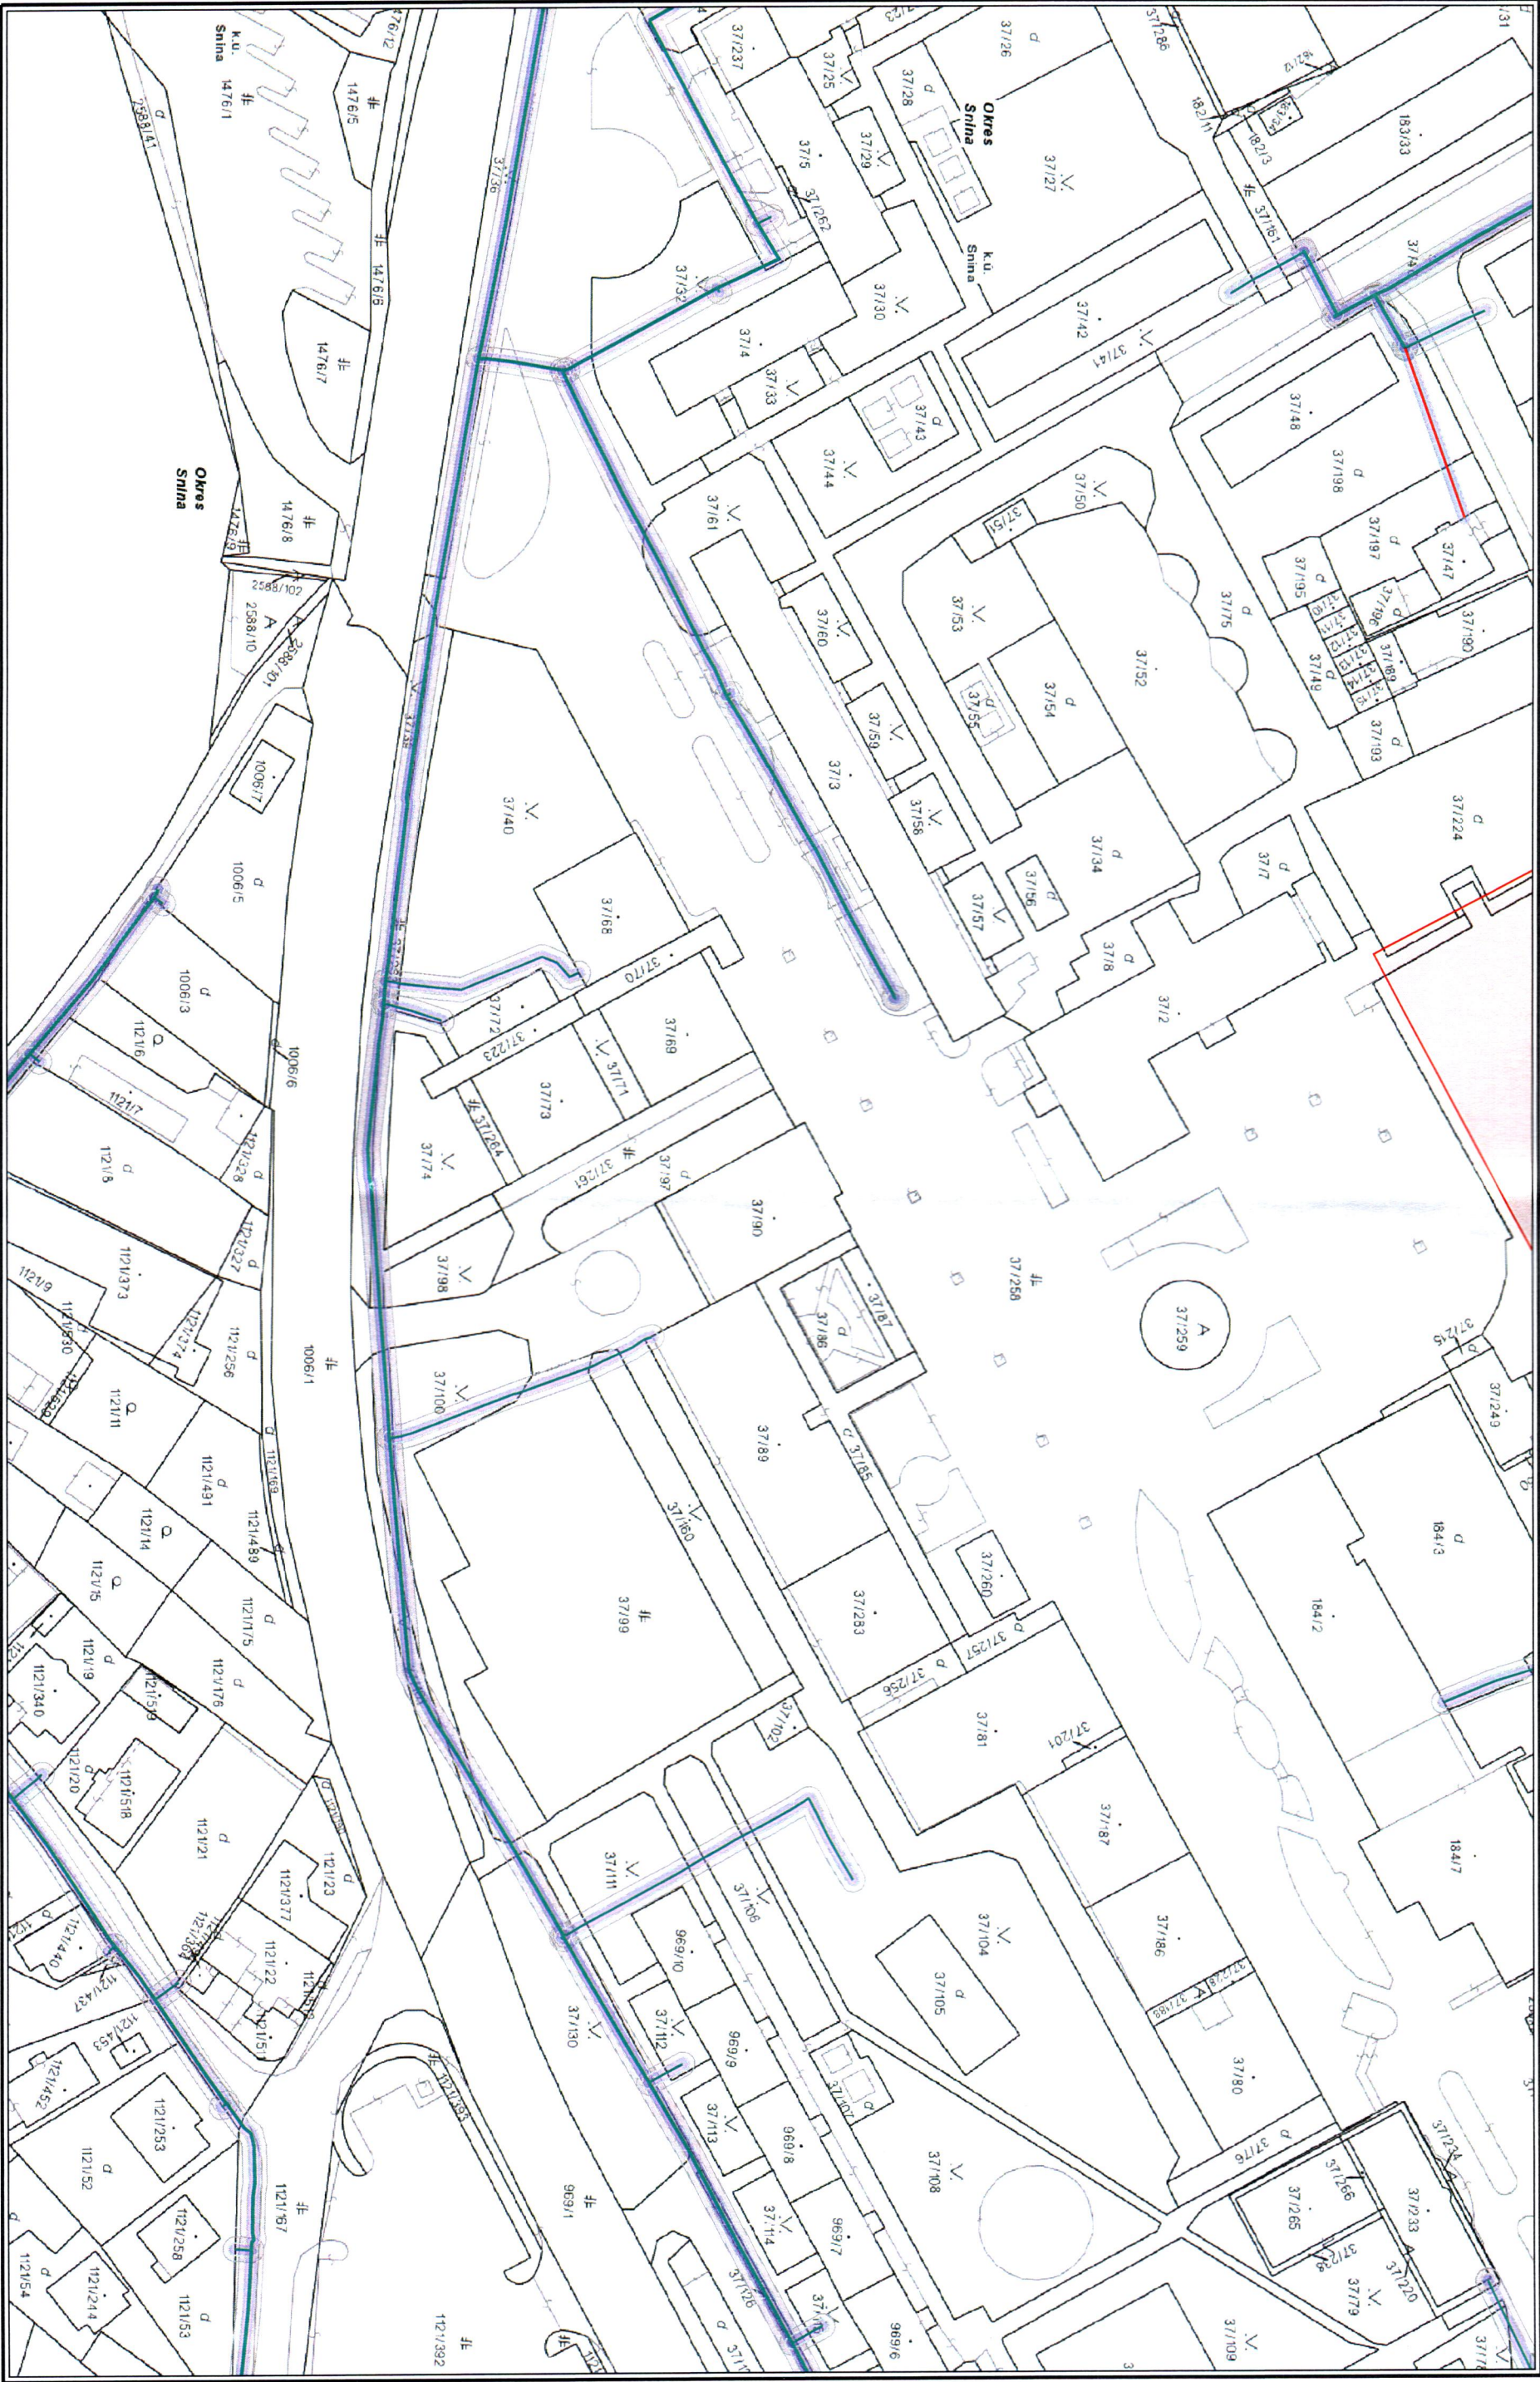

Použité v súlade s internými predpismi.

© SPP - distribúcia, a.s.
ZBGIS©, Úrad geodézie, kartografie a katastra Slovenskej republiky

M 1:1000



STL2 - prírodné
STL1 - prírodné

STL2 - prírodné
STL1 - prírodné

STL2 - prírodné
STL1 - prírodné

VYSVETLIVKY



Použitie v súlade s internými predpismi.

© SPP - distribúcia, a.s.
ZBGIS©, Úrad geodézie, kartografie a katastra Slovenskej republiky

M 1:1000



UTL prihrád
STL prihrád

VYSVETLIVKY
STL2 prihrád
UTL prihrád
Zmluvný prihrád

Elektrická príloha
Kód PNO
Kódovú územie



M 1:1000

VYSVETLIVKY