


Pôdorys 1.NP M 1:50 - NOVÝ STAV

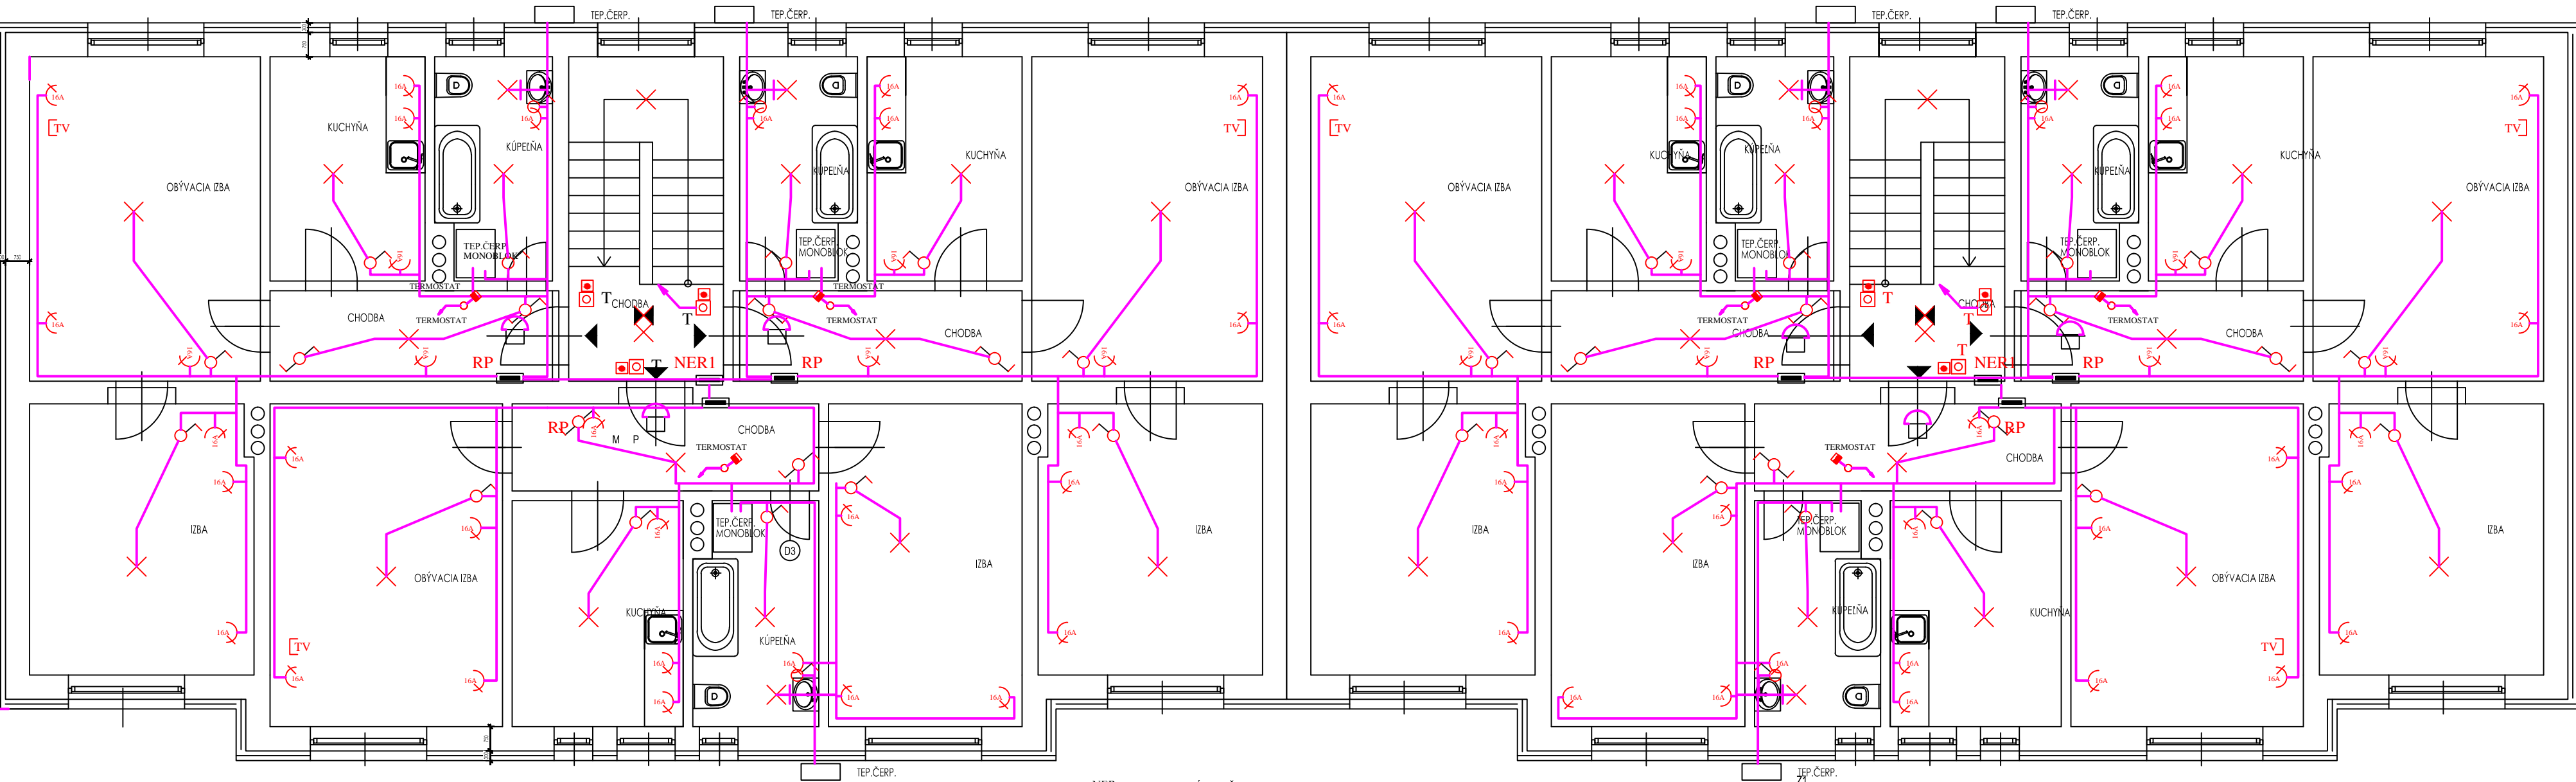

- NER
- RMS
- RP
-
-
-
-
-
-
-
- ROZVÁDZAČ MERANIA
- ROZVÁDZAČ SPOLOČNÉ PRIESTORY
- PODRUŽNÝ ROZVÁDZAČ BYTU
- HĽAVNÝ VYPÍNAČ 3FÁZOVÝ
- VYPÍNAČ JEDNOPÓLOVÝ 10A/250V
- PREPÍNAČ SÉRIOVÝ 10A/250V
- PREPÍNAČ STRIEDAVÝ 10A/250V
- PREPÍNAČ KRÍŽOVÝ 10A/250V
- ZÁSUVKA POLOZAPUSTENÁ 16A/250V
- ZÁSUVKA CZ 1643 H 16A/400V

-
-
-
-
-
-
-
- SVIETIDLO LED STROPNÉ
- ZVONČEK
- ZVONČEKOVE TLAČITKO
- PRIPOJKA TELEVIZIA
- SVIETIDLO LED NÁSTENNÉ
- VENTILÁTOR ODSÁVANIA
- T TLAČITKO SCHODIŠTOVÉHO AUTOMATU

LEGENDA:

SVETELNE OBVODY CYKY3CX1.5MM IST 10A
ZASUVKOVE OKRUHY CYKY3CX 2.5MM IST 16A
TEPELNÉ ČERPADLO CYK3CX 2.5MM IST 16A
PRIPOJENIE RP CYKY 2Bx6 IST.25A
KÁBLE NA SCHODIŠTI CHKE-R

ZOFP PROJEKTANT	ING. DUSAN ONDREJKA		
PROJEKTANT	ING. DUSAN ONDREJKA		
INVESTOR	OBEC LENARTOV		
MIESTO	LENARTOV		
STAVBA	Systém bývania s prvkami prestupného bývania obce Lenartov	STUP. PD	PPSP
		FORMAT	A4
		DÁTUM	04.2021
ORSAH	ELEKTROINŠTALÁCIA 2.NP	ČÍSLO VÝKR.	MIERKA: 1 : 50