


MĚŘ. 1:100.


III. PATRO.

II. PATROL.


I. PATRO.

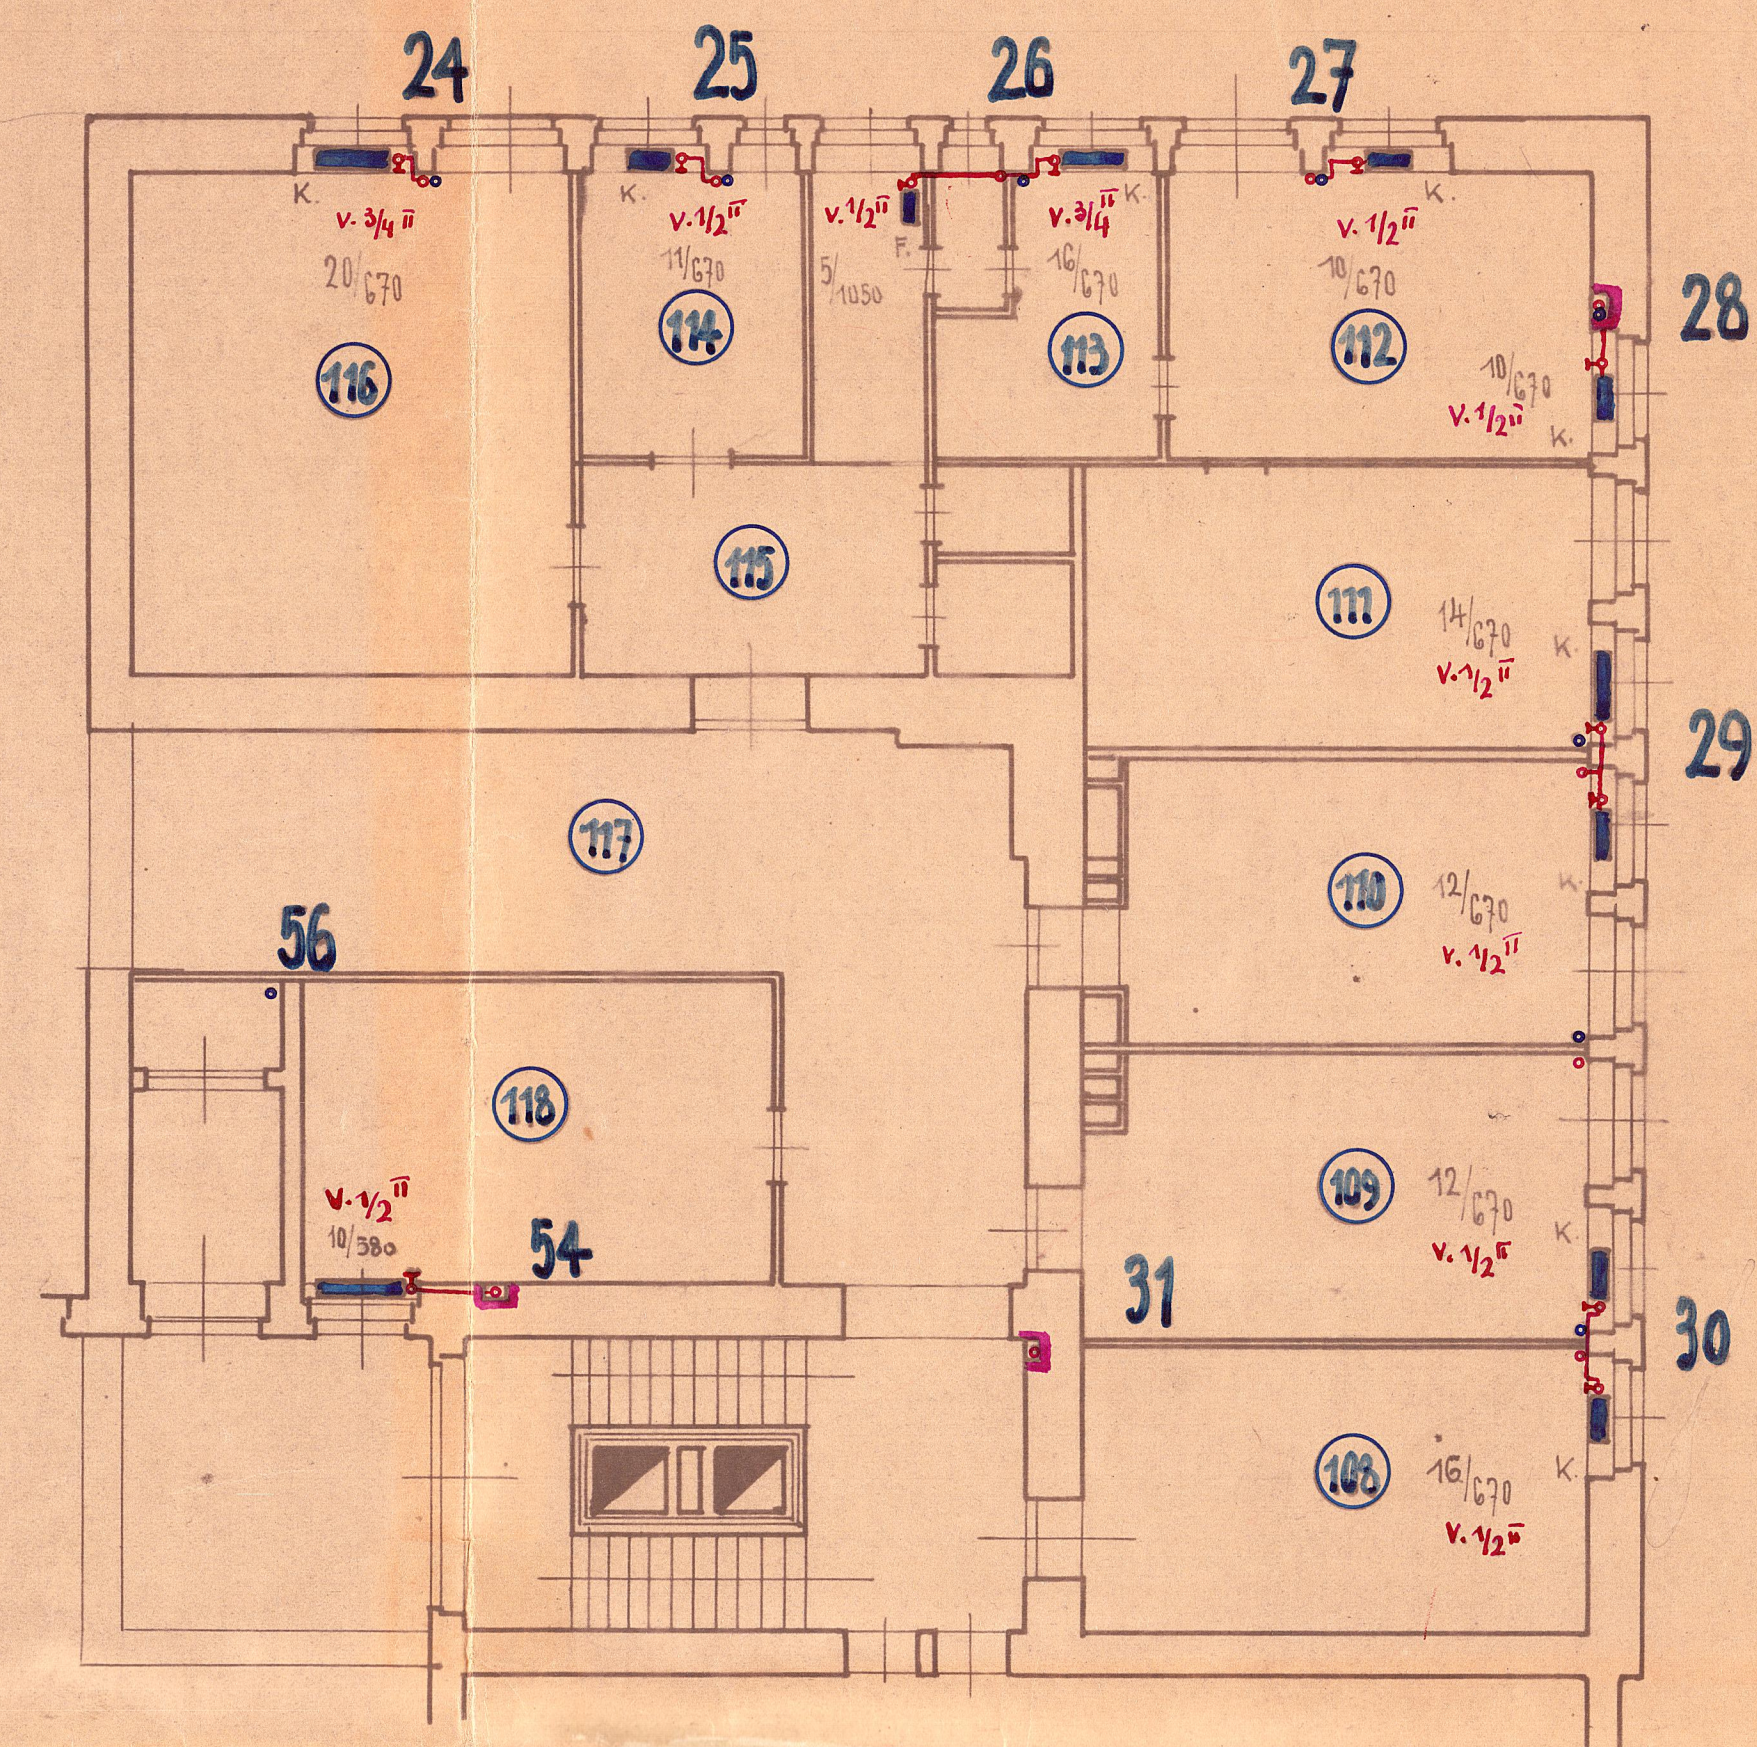


KROVY.

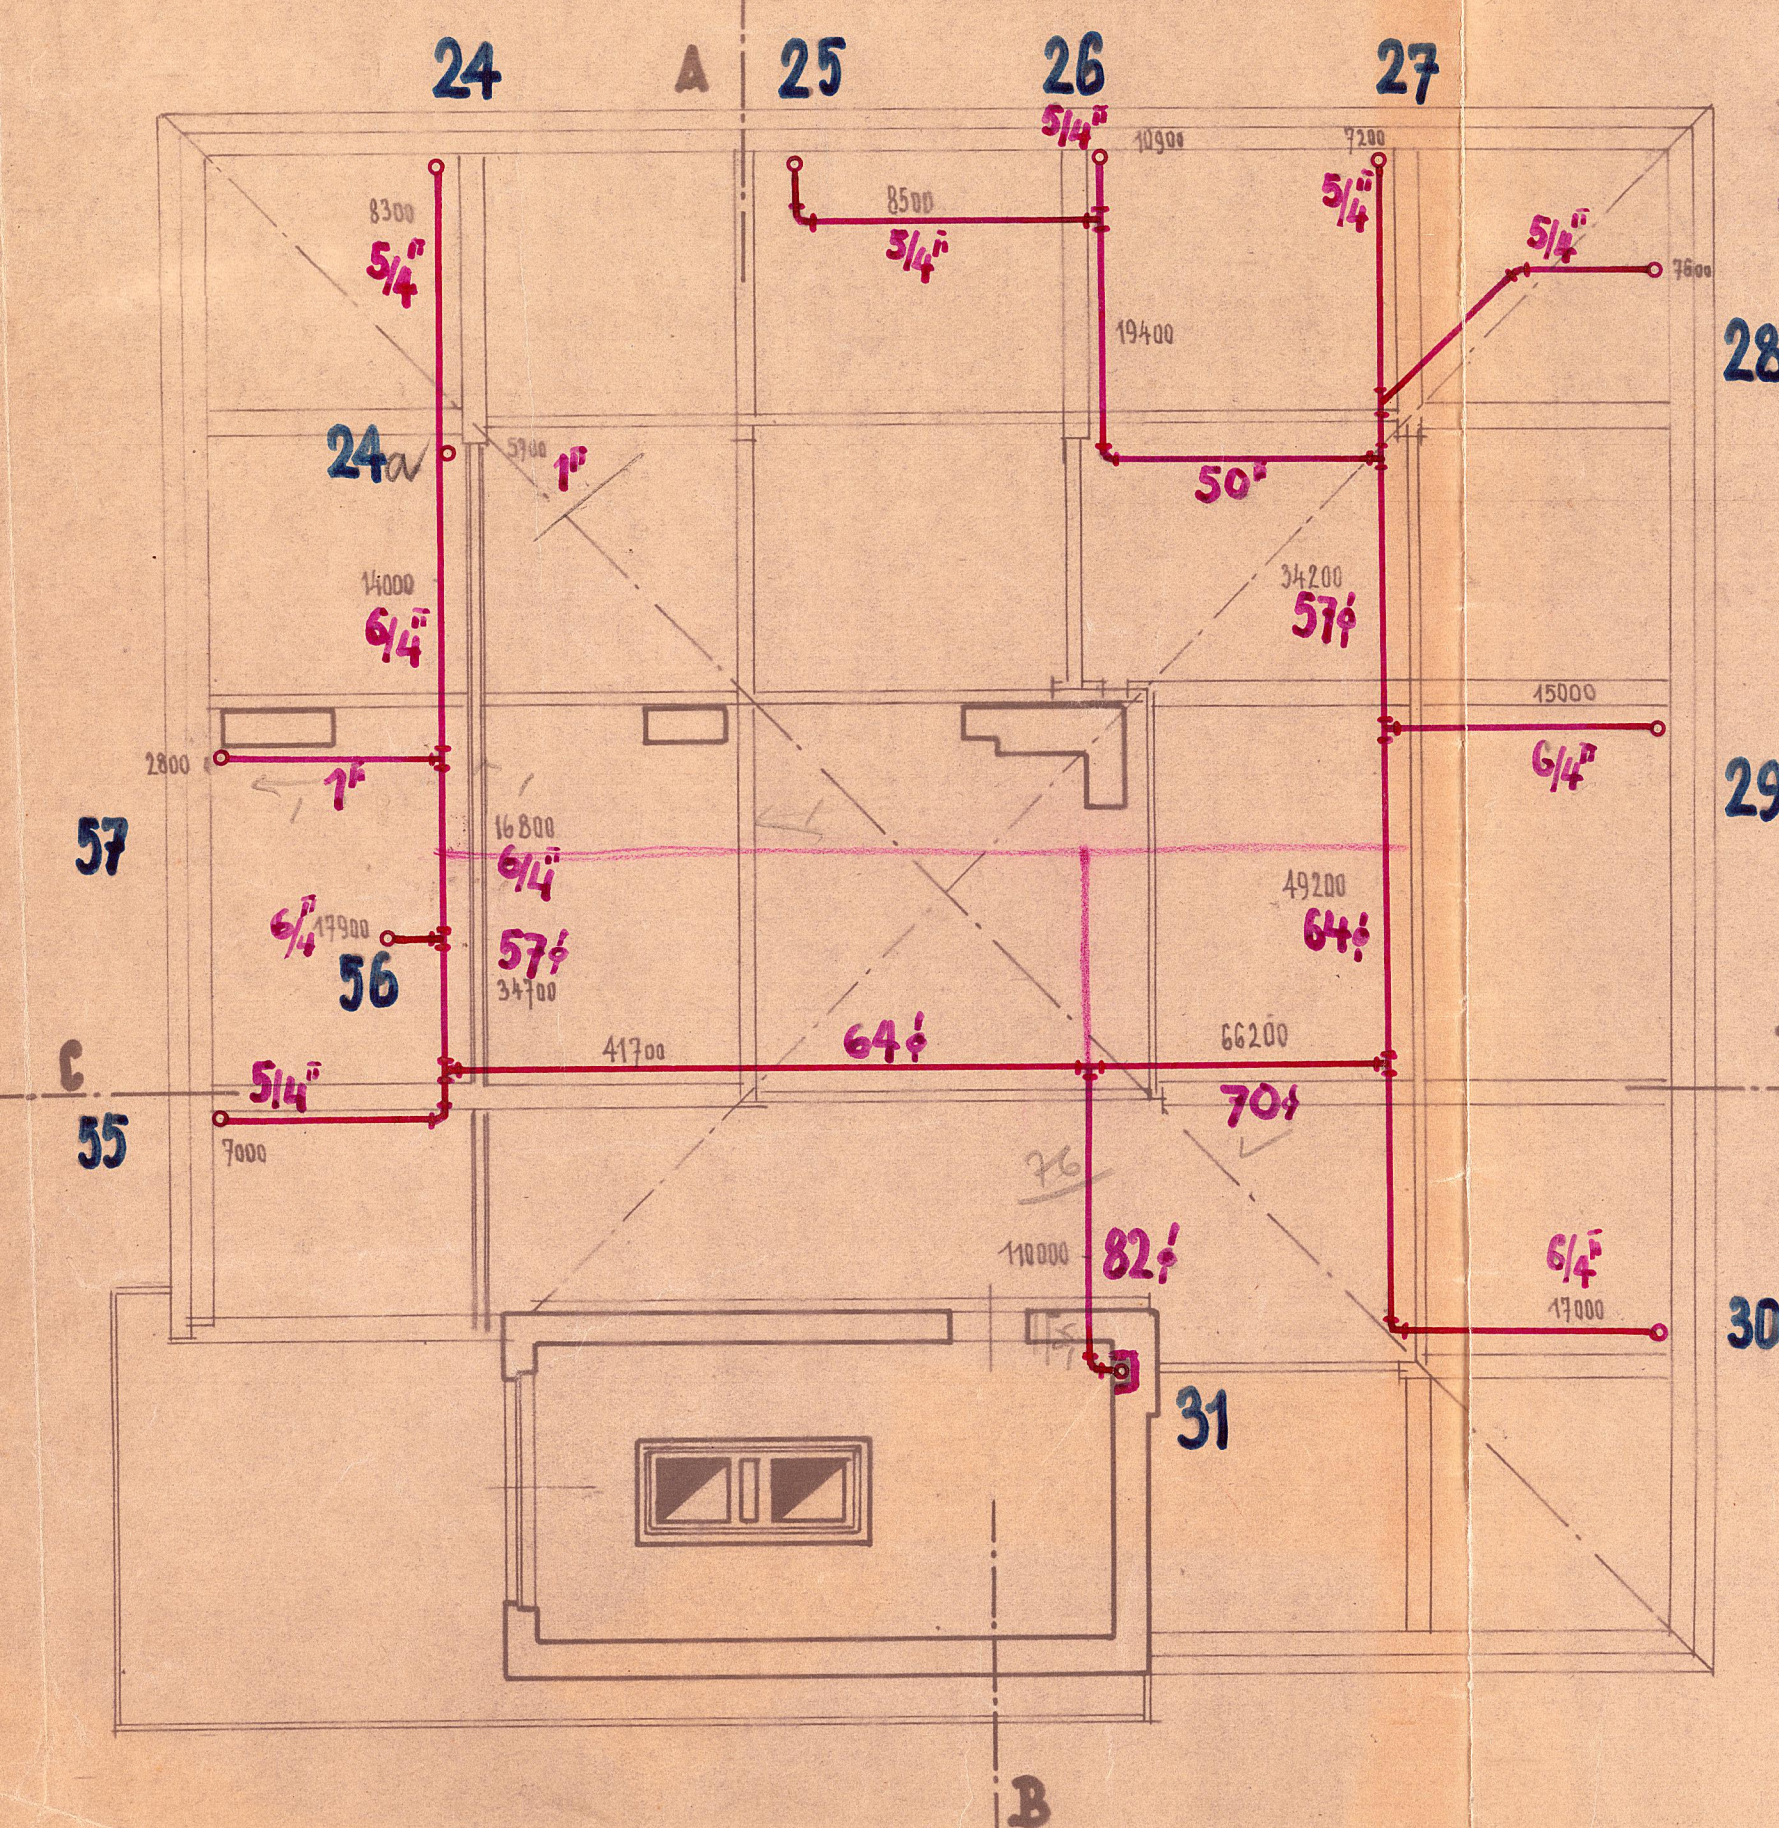

ŘEZ A-B

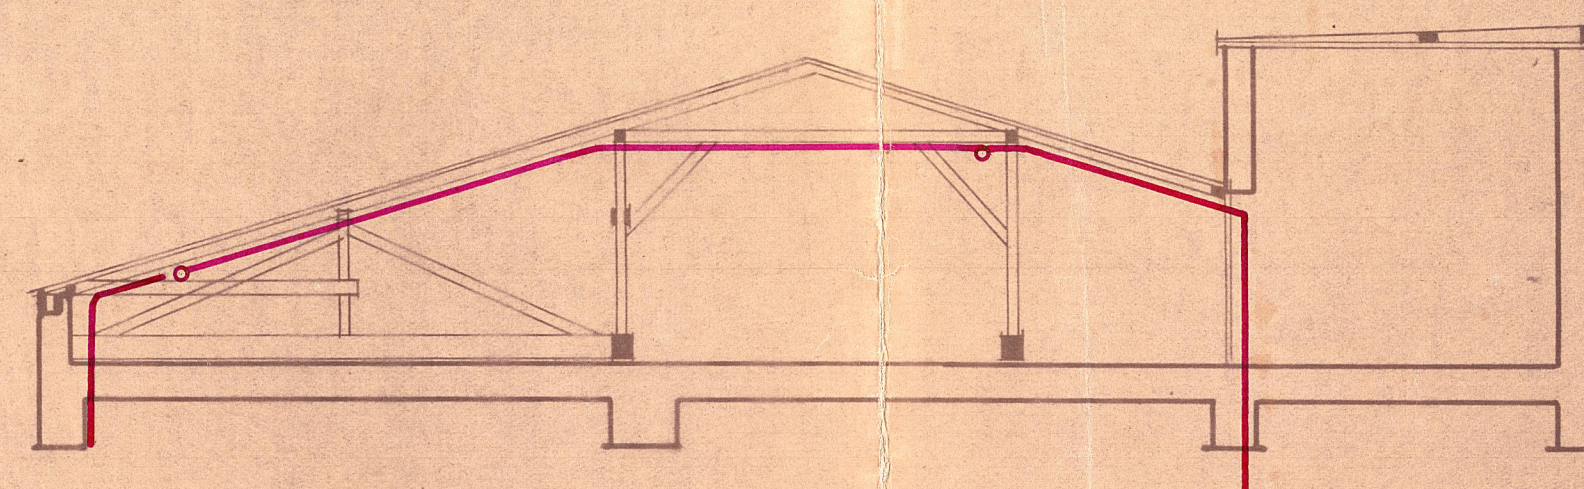

ŘEZ C ÷ D.

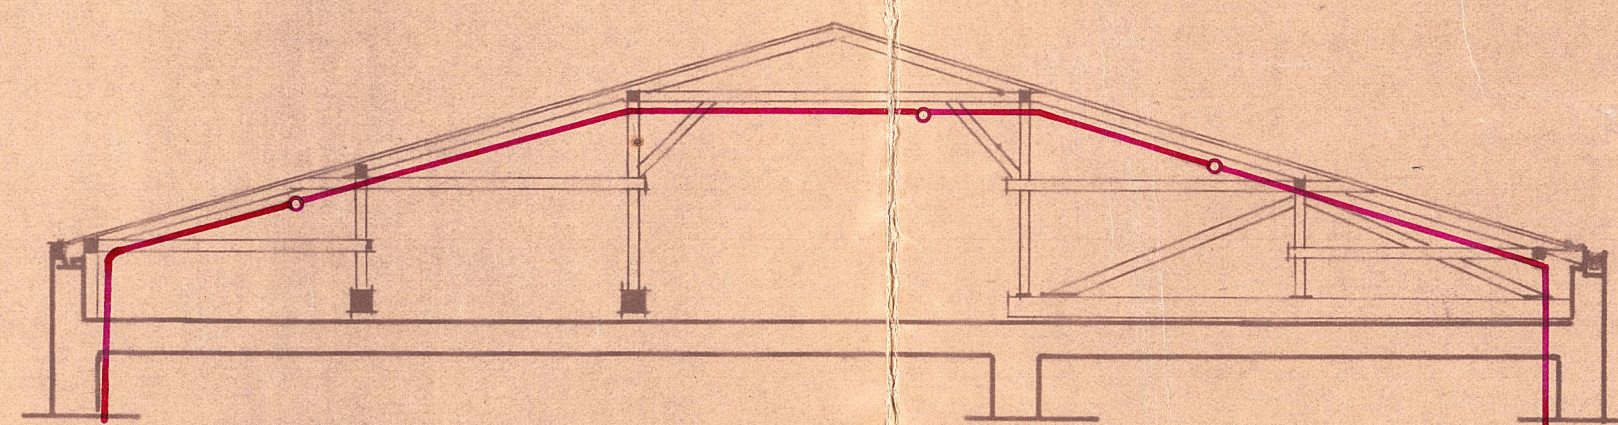

Zilinský inštalačný závod
kom. anal.

ŽILINA, JANUAR 1929.

III. 1929