




REZ A-A'
M = 1 : 50

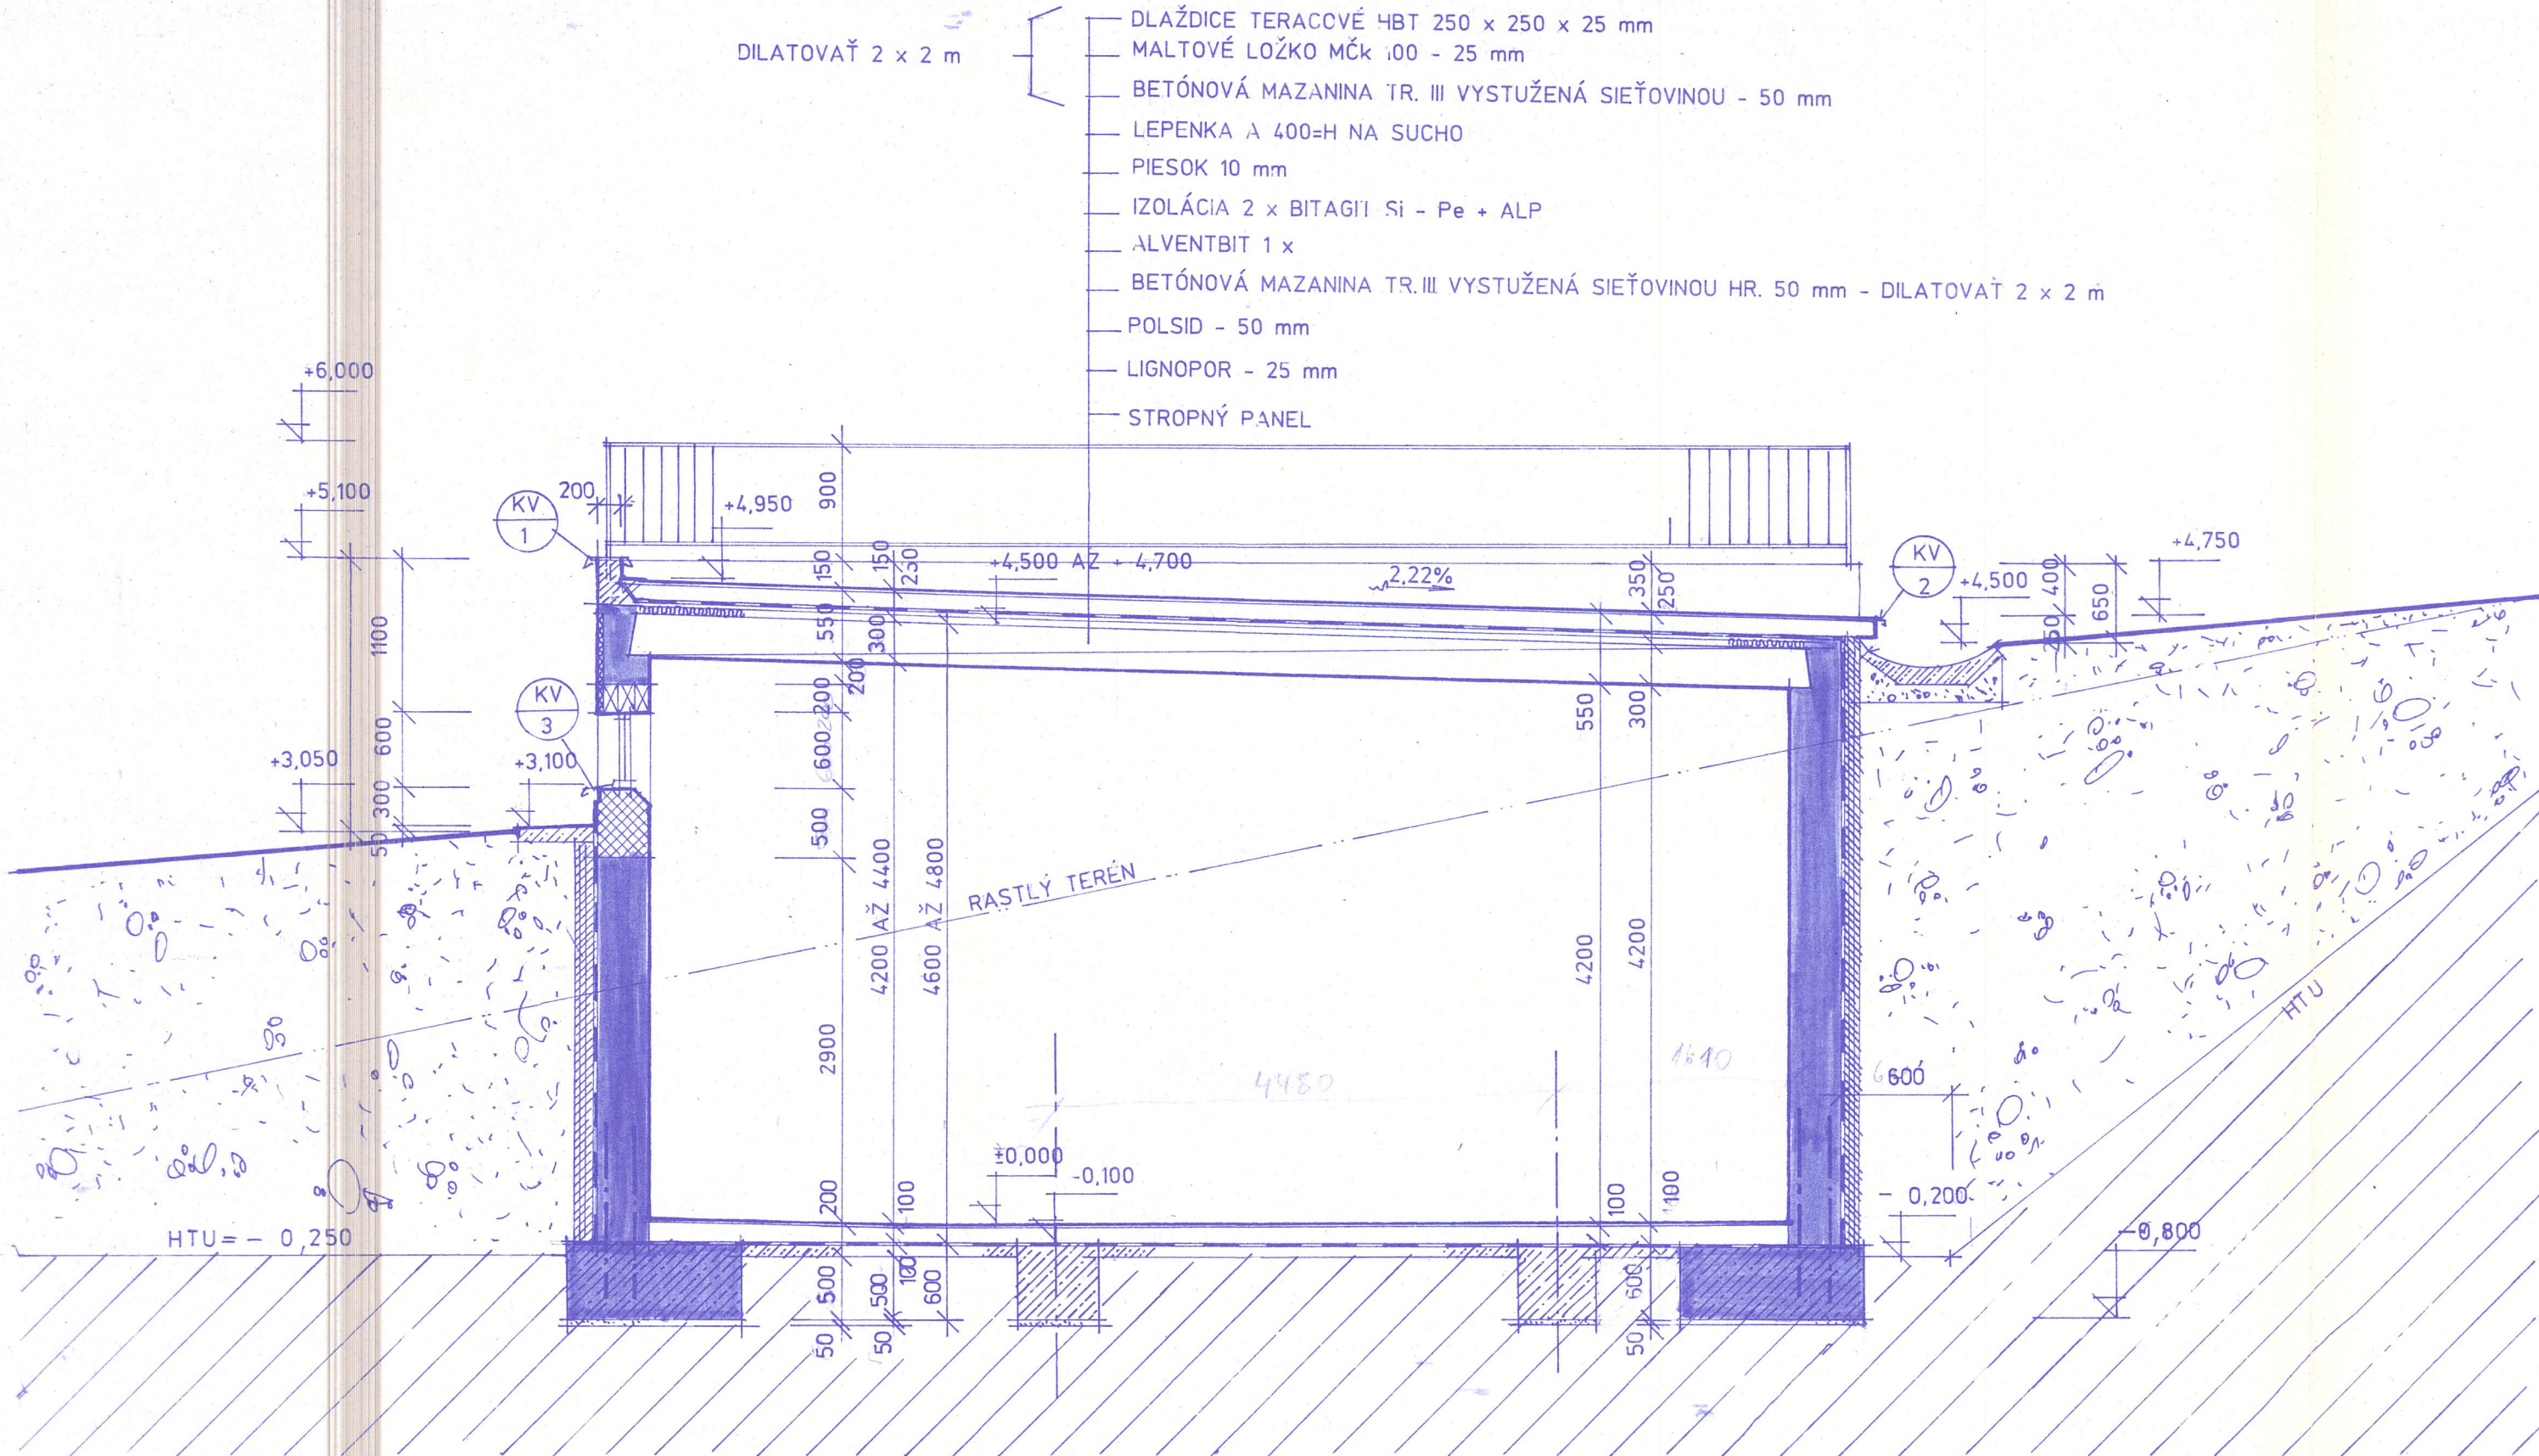

REZ B-B'
M = 1 : 50

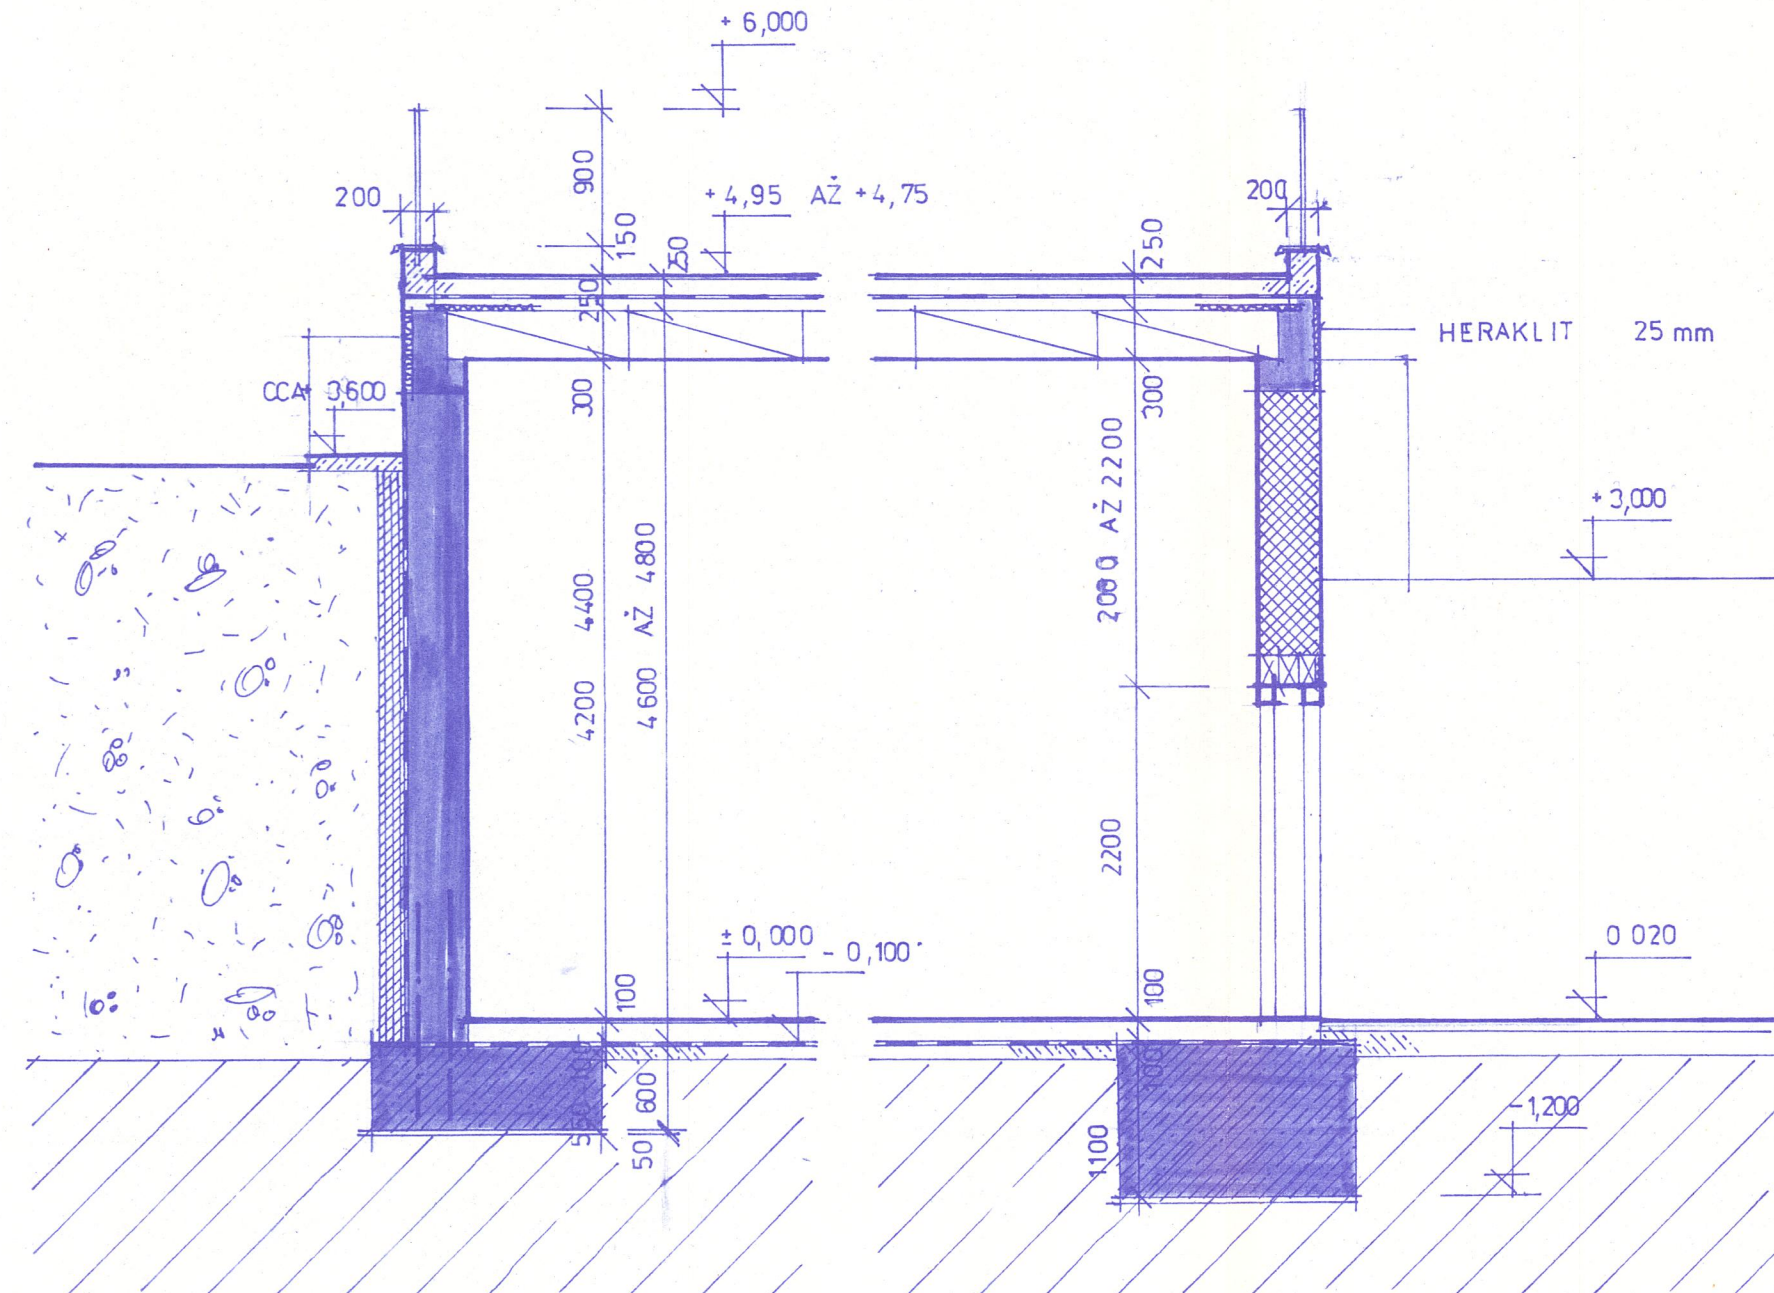

REZ TEPLOVODNÝM
KANÁLOM
REZ C - C'

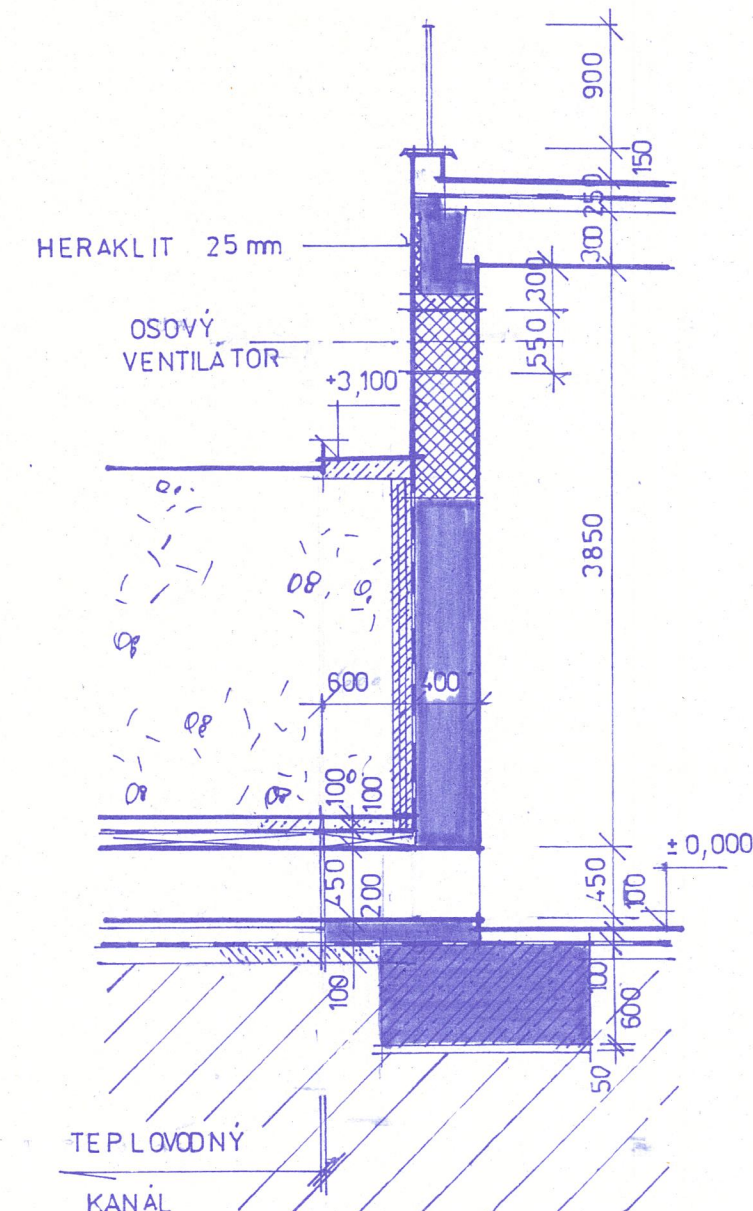

HYDROIZOLÁCIA VODOROVNÁ A ZVISLÁ PROTI ZEMNEJ VLNKOSTI 2x BITAGIT Si-Pe+ALP

ARCHITEKTÚRA

HL. ARCH. INŽ. PROJEKTU	ZODP. PROJEKTANT	VYPRACOVAL	KONTROLOVAL	IPAT BRATISLAVA				
ING. VACHALÍK	ING. ANDREJKO	ING. ANDREJKO		DRUH PROJ.	ATELIER			
AUTOR PROJEKTU				ARCH.				
INVESTOR	ČSL.ŠT. KÚPELE SLIAČ			DÁTUM	III. 1991			
NÁZOV A MESTO STAVBY	KÚPELE SLIAČ			FORMÁT	5 A4			
HOSPODÁRENIE S MINERÁLNOU VODOU				Č. ZÁKAZKY	15/90 - 03			
OBJEKT C: 01 AKUMULAČNÁ STANICA TERM. VODY				STUPEŇ	J.P.			
DRUH VÝKRESU	REZY			MIERKA 1:50	ČÍS. VÝKRESU 4			