



Radič CDS – Malacky – I/2 – Radlinského

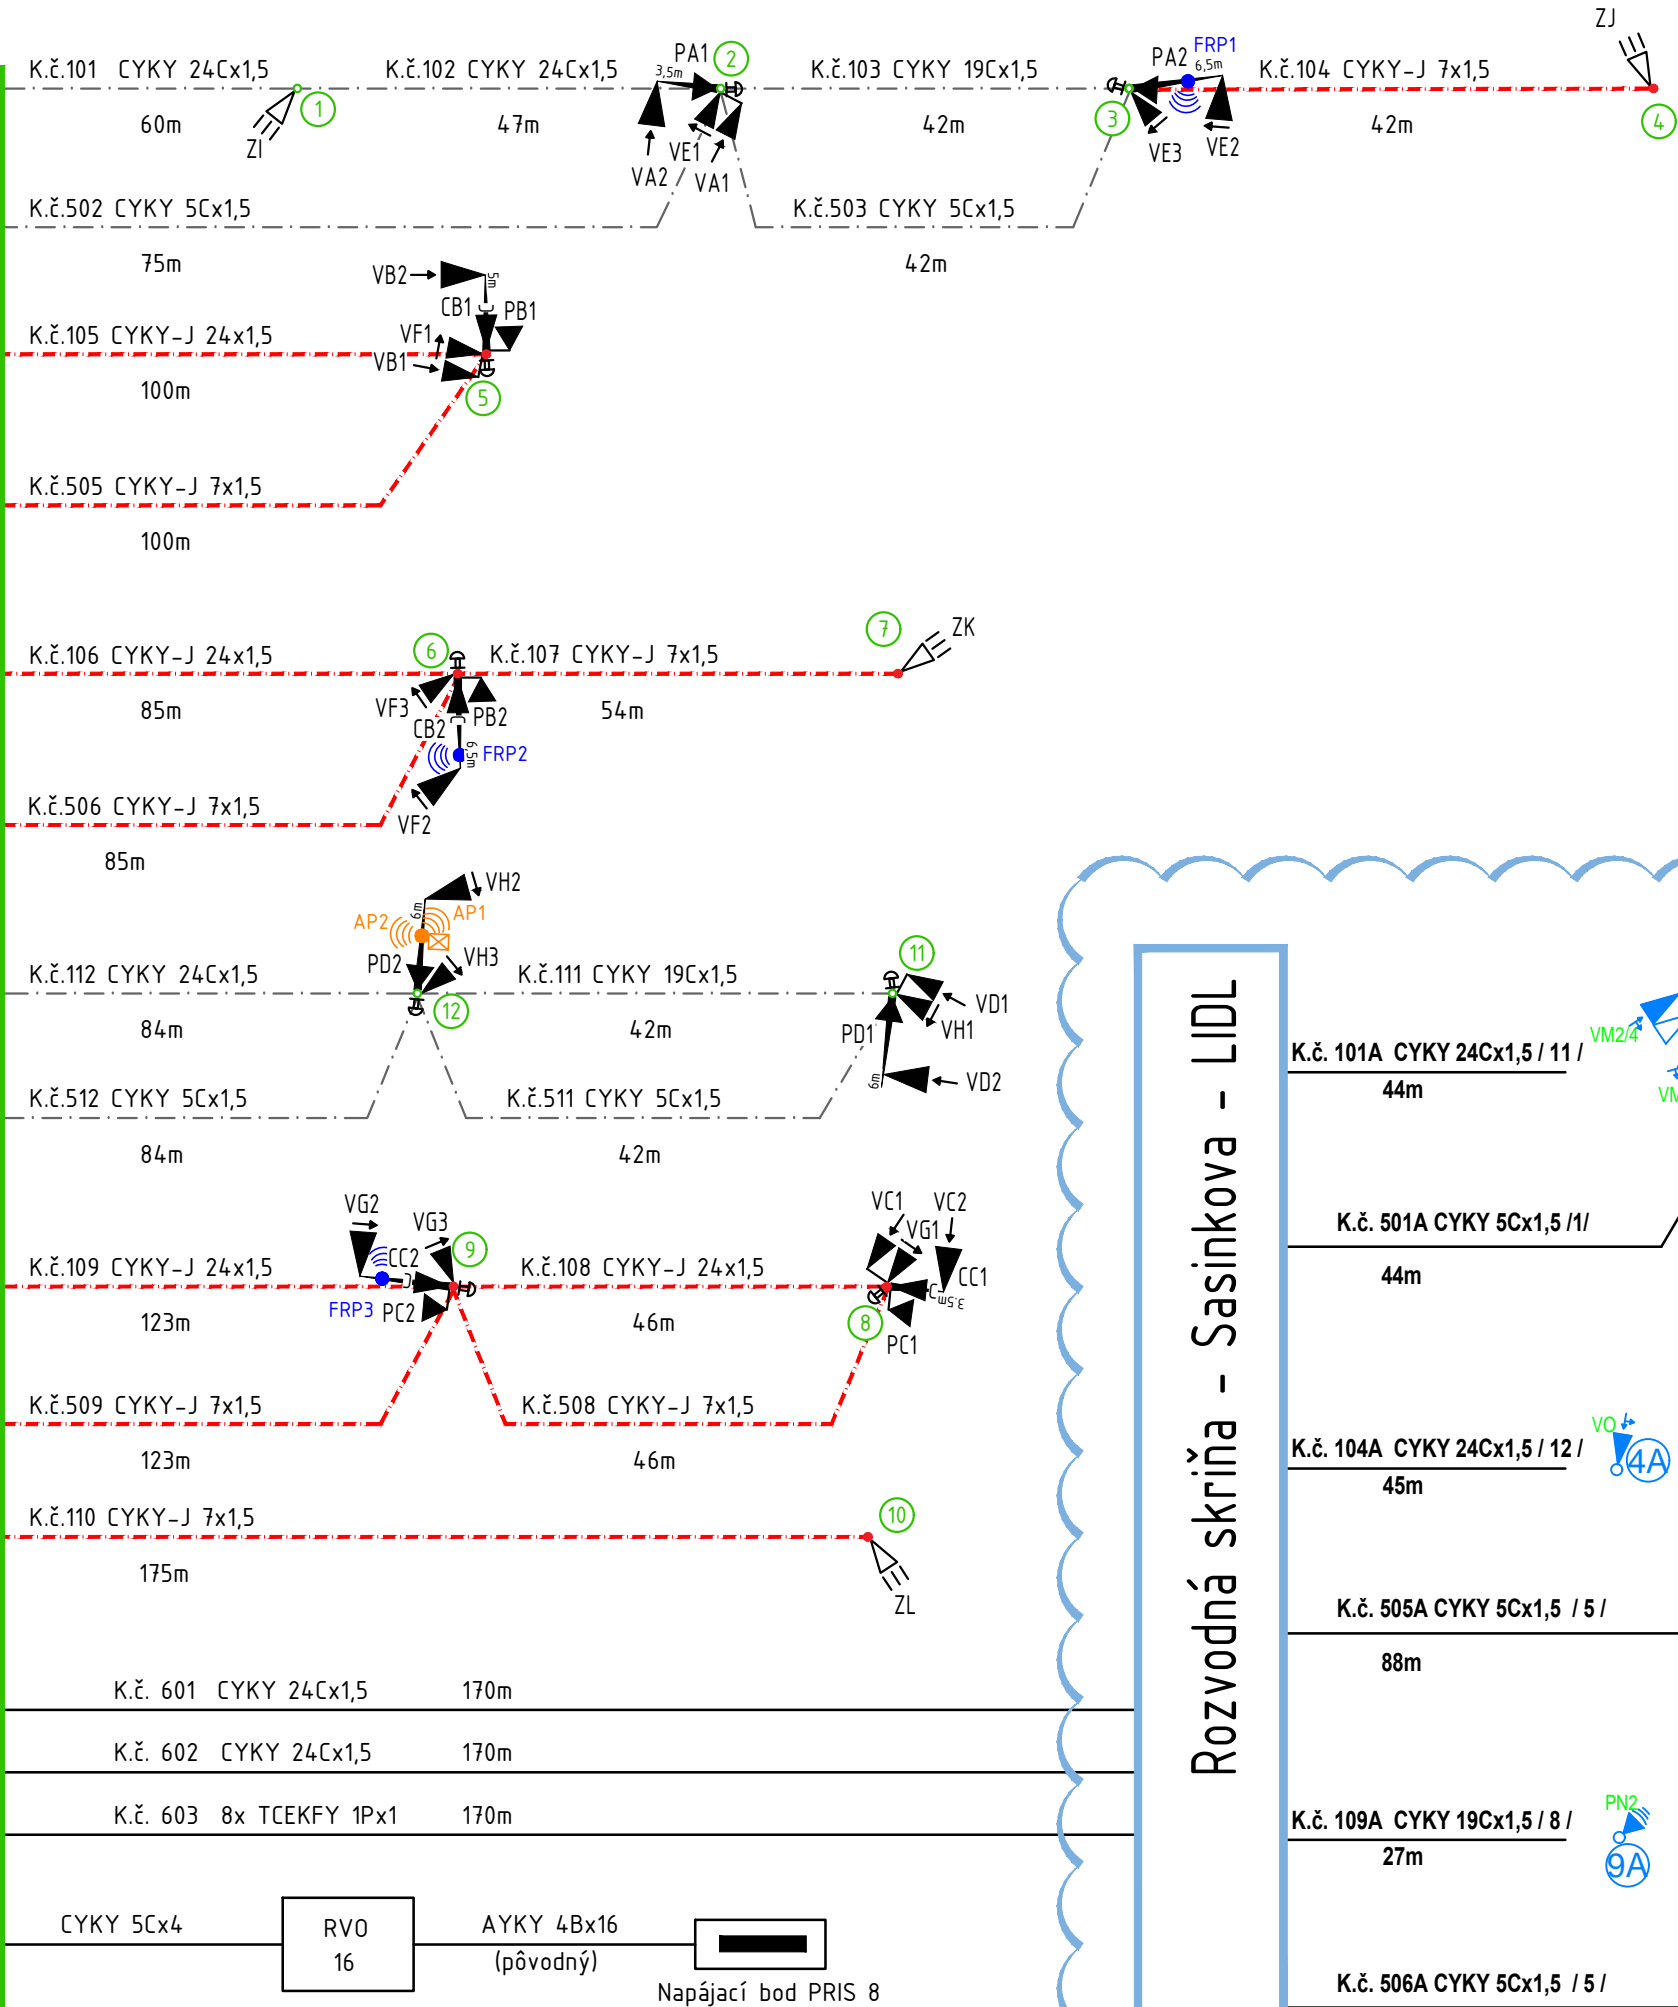

Rozvodná skriňa – Sasinkova – LIDL

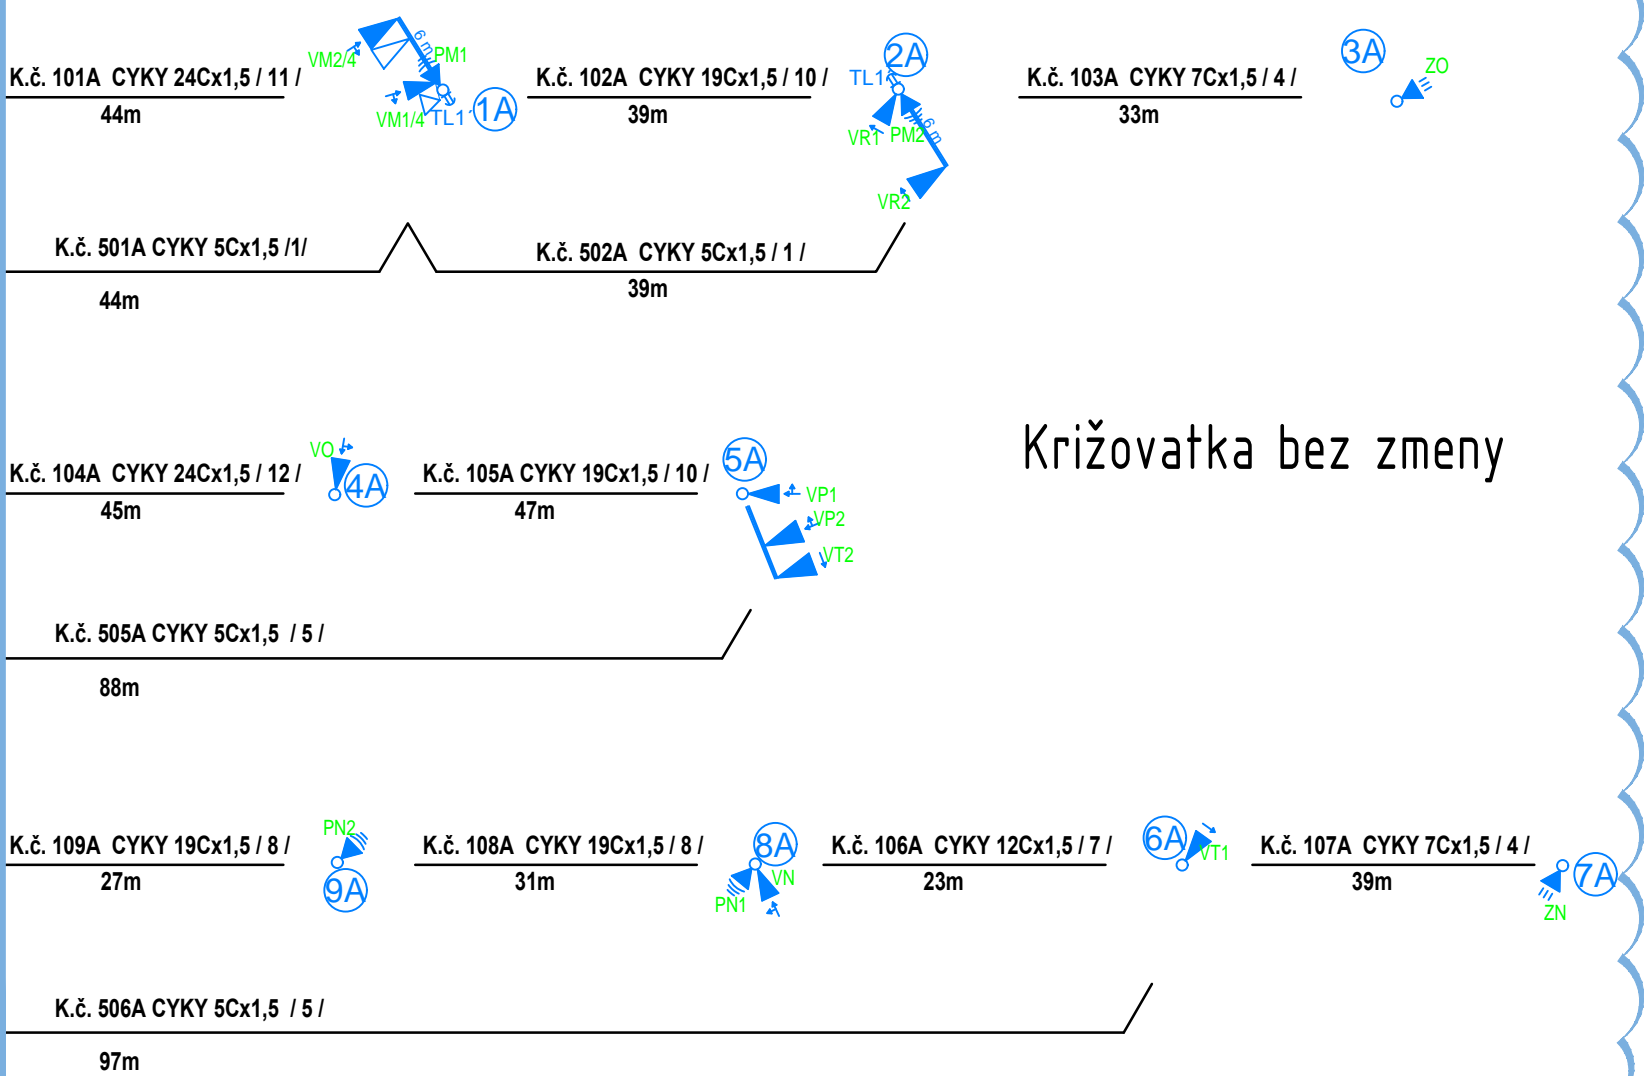

Križovatka bez zmeny



ZMENA VÝKRESU:

Č. ZMENY	PREDMET ZMENY	ZMENU USKUTOČNIL	PODPIS	DÁTUM ZMENY
1				
2				
3				

D 105

SÚRADNICOVÝ SYSTÉM : JTSK 03

VÝŠKOVÝ SYSTÉM : B.p.v.

ZODPOVEDNÝ PROJEKTANT	ING. JOZEF SOTÁK			
VYPRACOVAL	ING.VLACHOVIČ, ING.LANČARIČ			
KONTROLOVAL	ING. MARTIN VILČ			
KÚ, MÚ, OÚ	OKRES MALACKY, K.Ú. MALACKY			
OBJEDNÁVATEL, INVESTOR	MESTO MALACKY, BERNOLÁKOVA 5188/1A, 901 01 MALACKY			
NÁZOV AKCIE:			DÁTUM	07/2018
ÚPRAVA KRIŽOVATKY CIEST I/2, II/503 A UL. RADLINSKÉHO, MALACKY			FORMÁT	3xA4
			MIERKA	-
			STUPEŇ	DRS
NÁZOV OBJEKTU: CESTNÁ SVETELNÁ SIGNALIZÁCIA			ZÁK. ČÍSLO	180018
NÁZOV VÝKRESU:			Č. SÚPRAVY	Č. VÝKRESU
SCHÉMATICKÝ KÁBLOVÝ PLÁN				04