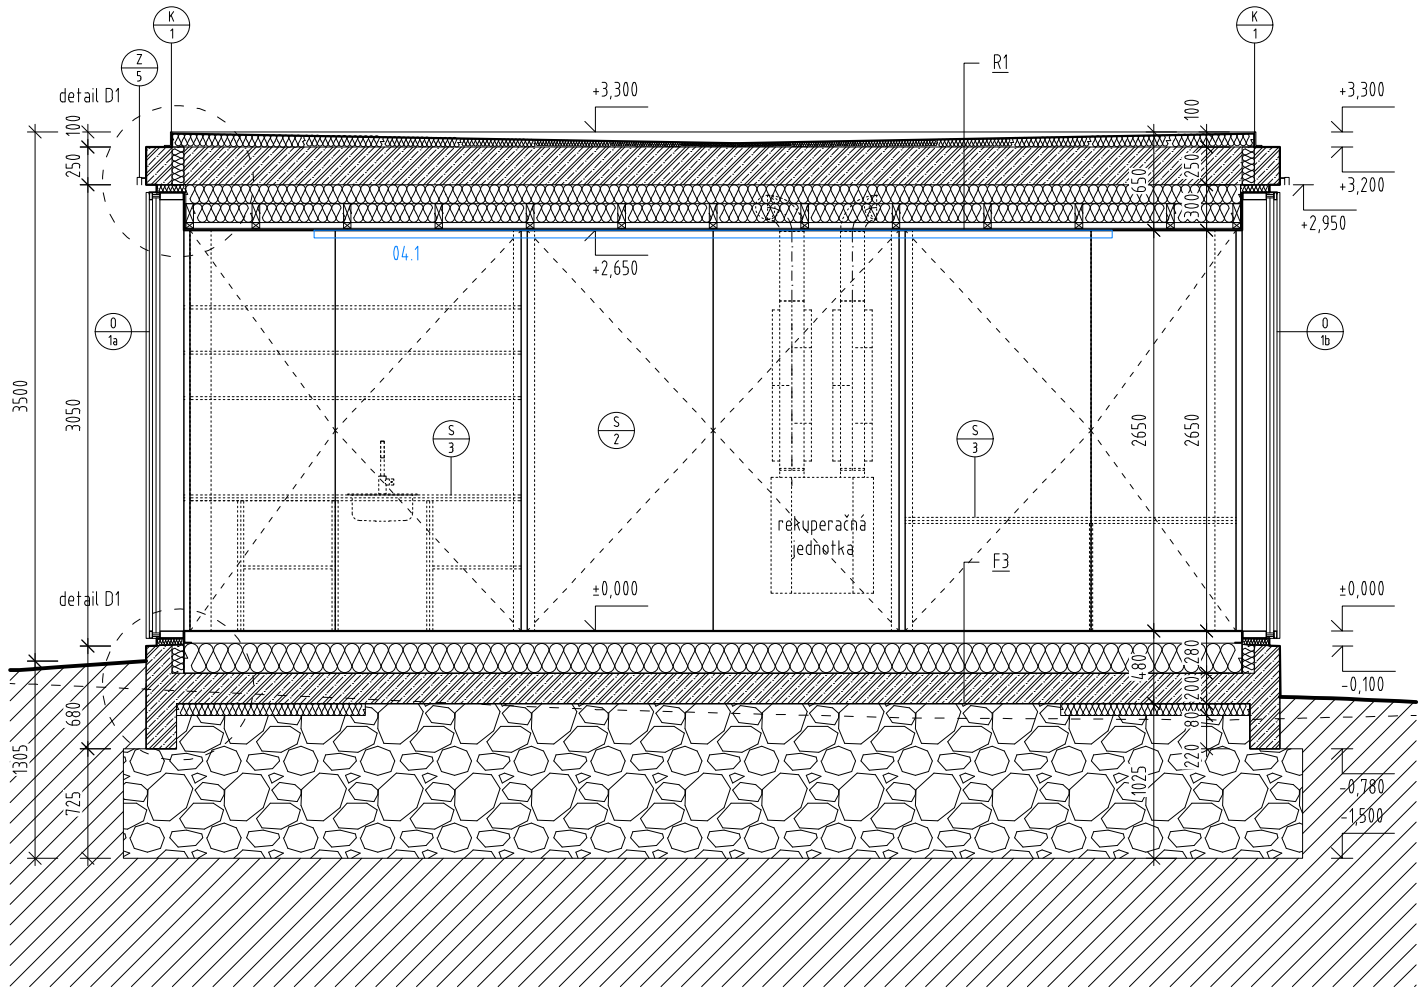
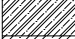







 






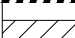
 
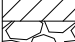


 


REZ E-E



REZ F-F

VÝBER KOMPONENTOV JE NUTNÉ KONZULTOVAŤ S GP - ARCHITEKTOM!!!

LEGENDA MATERIÁLOV		LEGENDA POLOŽIEK		POZNÁMKY:	
	železobetón		skladba podlahy	<ul style="list-style-type: none">- Táto dokumentácia je spracovaná v rozsahu projektovej dokumentácie pre realizačný projekt, je architektonickým dielom a je chránená autorským zákonom.- Každé použitie diela je podmienené udelením súhlasu autora.- Autor má vyhradené právo na autorskú korektúru diela - dozor nad zhotovením diela.- Realizačný projekt nenahrádza dielenské a výrobné výkresy.- Dodávateľsko-výrobná dokumentácia vrátane detailov musí byť pred výrobou a realizáciou predložená na odsúhlasenie projektantovi a autorovi stavby!- Dodávateľ stavby je pred začatím stavebných prác povinný prešľudovať projektovú dokumentáciu a v prípade nedostatkov na ne upozorniť projektanta.- Dodávateľ stavby je povinný realizovať všetky práce podľa platných noriem a predpisov (EN a STN) s dodržaním technologických a bezpečnostných postupov.- Dodávateľ stavby je povinný rešpektovať STN 730424 o prípustných rozmerových odchýlkach realizovaných konštrukcií od projektovaného stavu.- Všetky rozmery vyplývajúce z PD pred výrobou a započatím prác premerať na stavbe!- Odchýlky a zmeny oproti projektu je nutné prerokovať s autorom, architektom a hlavným projektantom stavby.- Všetky nové skutočnosti zistené počas stavebných prác, ktoré neboli známe, alebo zohľadnené v projekte je potrebné konzultovať s autorom, architektom a hlavným projektantom stavby.- Všetky stavebné úpravy a zásahy do nosných konštrukcií zrealizovať iba po odsúhlasení projektantom statiky!- Všetky zmeny a úpravy materiálového riešenia pred realizáciou prác odsúhlasiť s projektantom a autorom stavby!- Všetky povrchové úpravy, farebné odtiene musia byť odsúhlasené pred realizáciou projektantom a autorom stavby!- Rozmery uvedené vo výkrese treba preveriť so skutočnými rozmermi prvkov a výrobkov.- Počas realizácie stavby je potrebná súčinnosť generálneho dodávateľa s autorom/architektom diela.	
	betón		skladba strechy		
	betónové murovacie tvárnice		skladba steny		
	betónový/cementový poter				
	MFP doska		zámočnícky výrobok		
	smrek sibírsky		klampiarsky výrobok		
	drevený hranol (rošt)		položky dvere		
	tepelná izolácia		položky okná		
	hydroizolácia		stolárske prvky		
	zemina		zariaďovacie prvky		
	geodoska				
	štrkový násyp				

±0,000 = +143,030 m.n.m.
(určenie výšky na mieste za účasti GP)



PLURAL s.r.o.	generálny projektant: Ing. arch. Martin Jančok	stupeň PD: RP	pečiatka a podpis:	
Klemensova 5 811 09 Bratislava info@plural.sk www.plural.sk	vypracoval: Arch. Michal Janák, Arch. Zuzana Kovaľová	formát: 2xA4		
stavba: LTC - LEOPOLDOVSKÝ TENISOVÝ KLUB				
miesto stavby: Gucmanova ulica, 920 41 Leopoldov		parcelné číslo: 494/1		
katastrálne územie: Leopoldov		okres: Hlohovec		
investor: Mesto Leopoldov, Hlohovská cesta 104/2, 920 41 Leopoldov			Marec 2021	
obsah výkresu: REZ E-E, REZ F-F			mierka: 1:50	číslo výkresu: 9