PÔDORYS I.NP - NOVÝ STAV

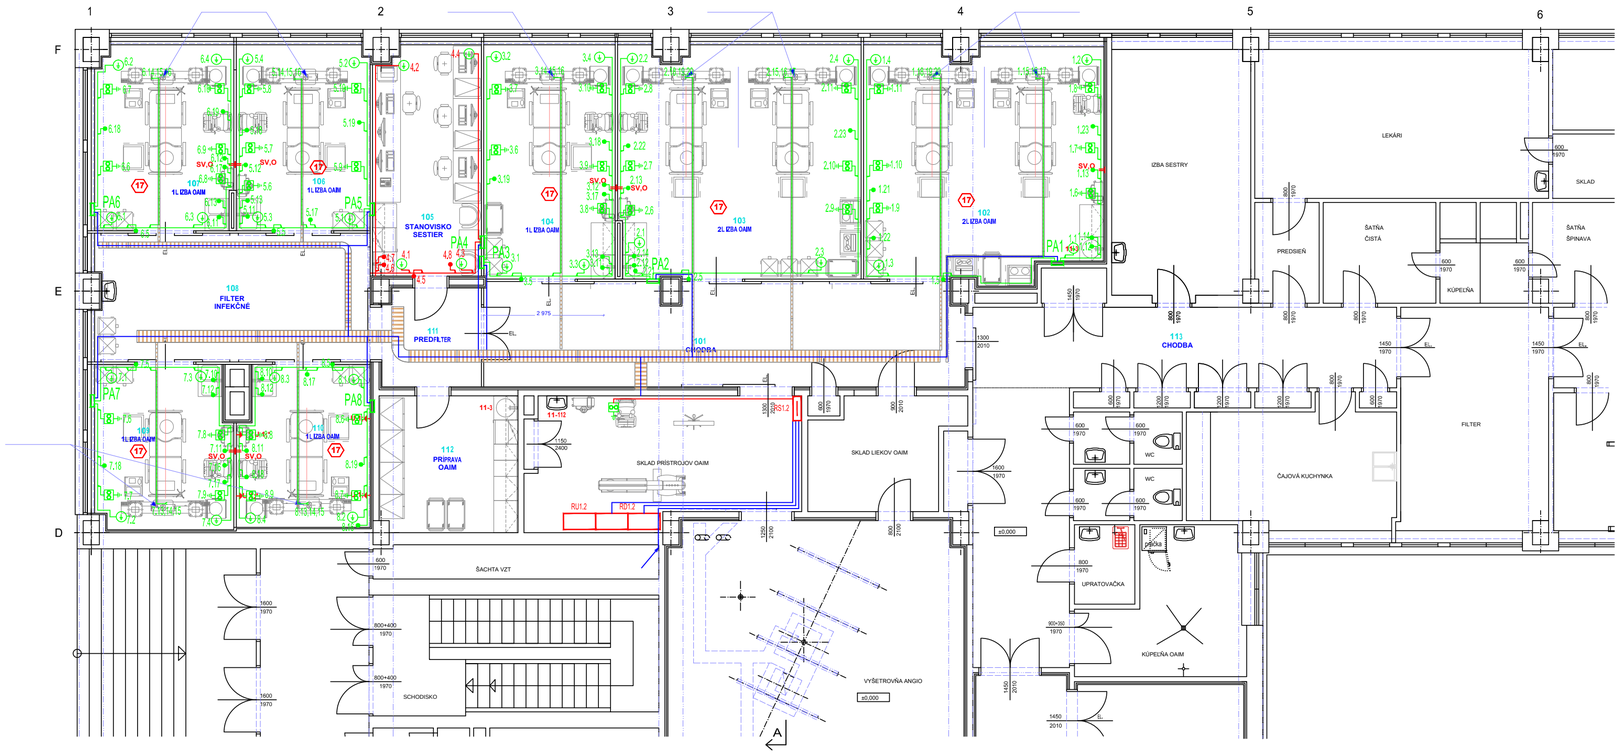

PA1 KT250

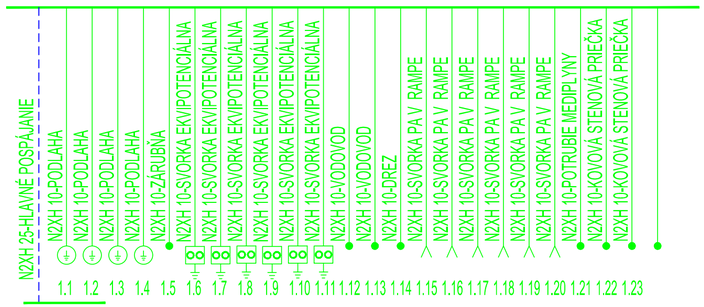

SVORKA PA RS1.2

PA2 KT250

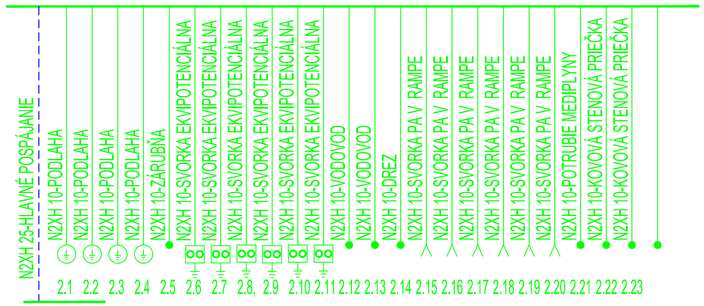

SVORKA PA RS1.2

PA3 KT250

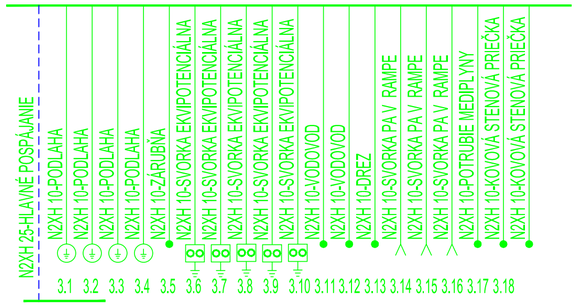

SVORKA PA RS1.2

PA4 KT250

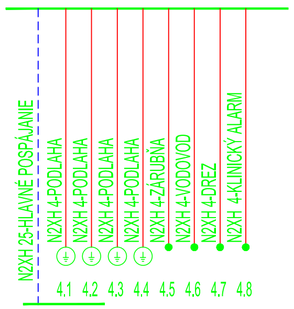

SVORKA PA RS1.2

PA5, PA6 KT250

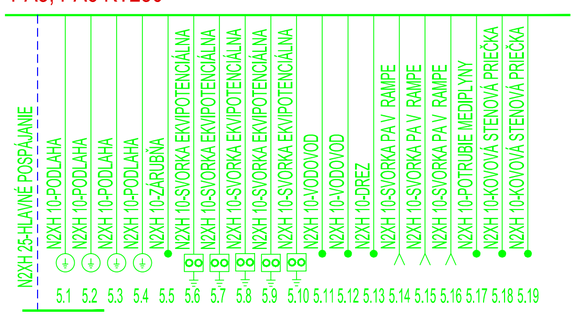

SVORKA PA RS1.2

PA7 KT250

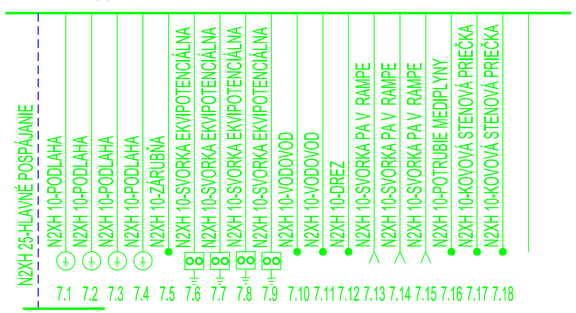

SVORKA PA RS1.2

PA8 KT250

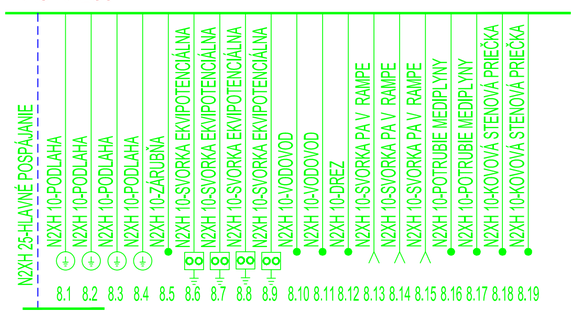

SVORKA PA RS1.2

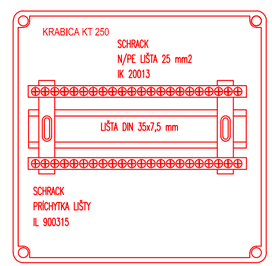

32 ks KRABICA DOPLNKOVÉHO POSPÁJANIA PRE PRIPOJENIE PODLAHY-PRIPOJIŤ NA EXIST.VODIČE

35 ks DVOJNÁSOBNÁ SVORKA 2495-0-0059 PA VYROVNANIA POTENCIÁLU -PRIPOJIŤ NA EXIST.VODIČE

ZMENA		PREDMET		DÁŇ		PODPIS
VYPRACOVAL	Ing. Kaleta Gabriel					
KONTROLOVAL	Ing. Klešč Vladimír					
PROJ. SO,PS	Ing. Šuty Juraj					
OBEC	Trenčín					
INVESTOR	Fakultná nemocnica Trenčín, Legionárska 28, Trenčín			POČET A4	8	STUPEŇ P
STAVBA	Stavebné úpravy – kompletná rekonštrukcia lôžkovej časti OAIM FN Trenčín, Legionárska 28, Trenčín			DÁTUM	09/2021	
OBJ.–PS.	SO 01 – Stavebné úpravy OAIM Elektroinštalácia			Č.ZÁK.	30072021.EO	
OBSAH	Podorys 1.NP – Doplnkové pospájanie			MIERKA	1:100	Č.VÝKR. 04
				KÓTOVANÉ V	mm	

PEVLUMA s.r.o.
Trieda KVP č.4, 040 23 Košice
Mobil 0905 984 309