PôDORYS I.NP - NOVÝ STAV

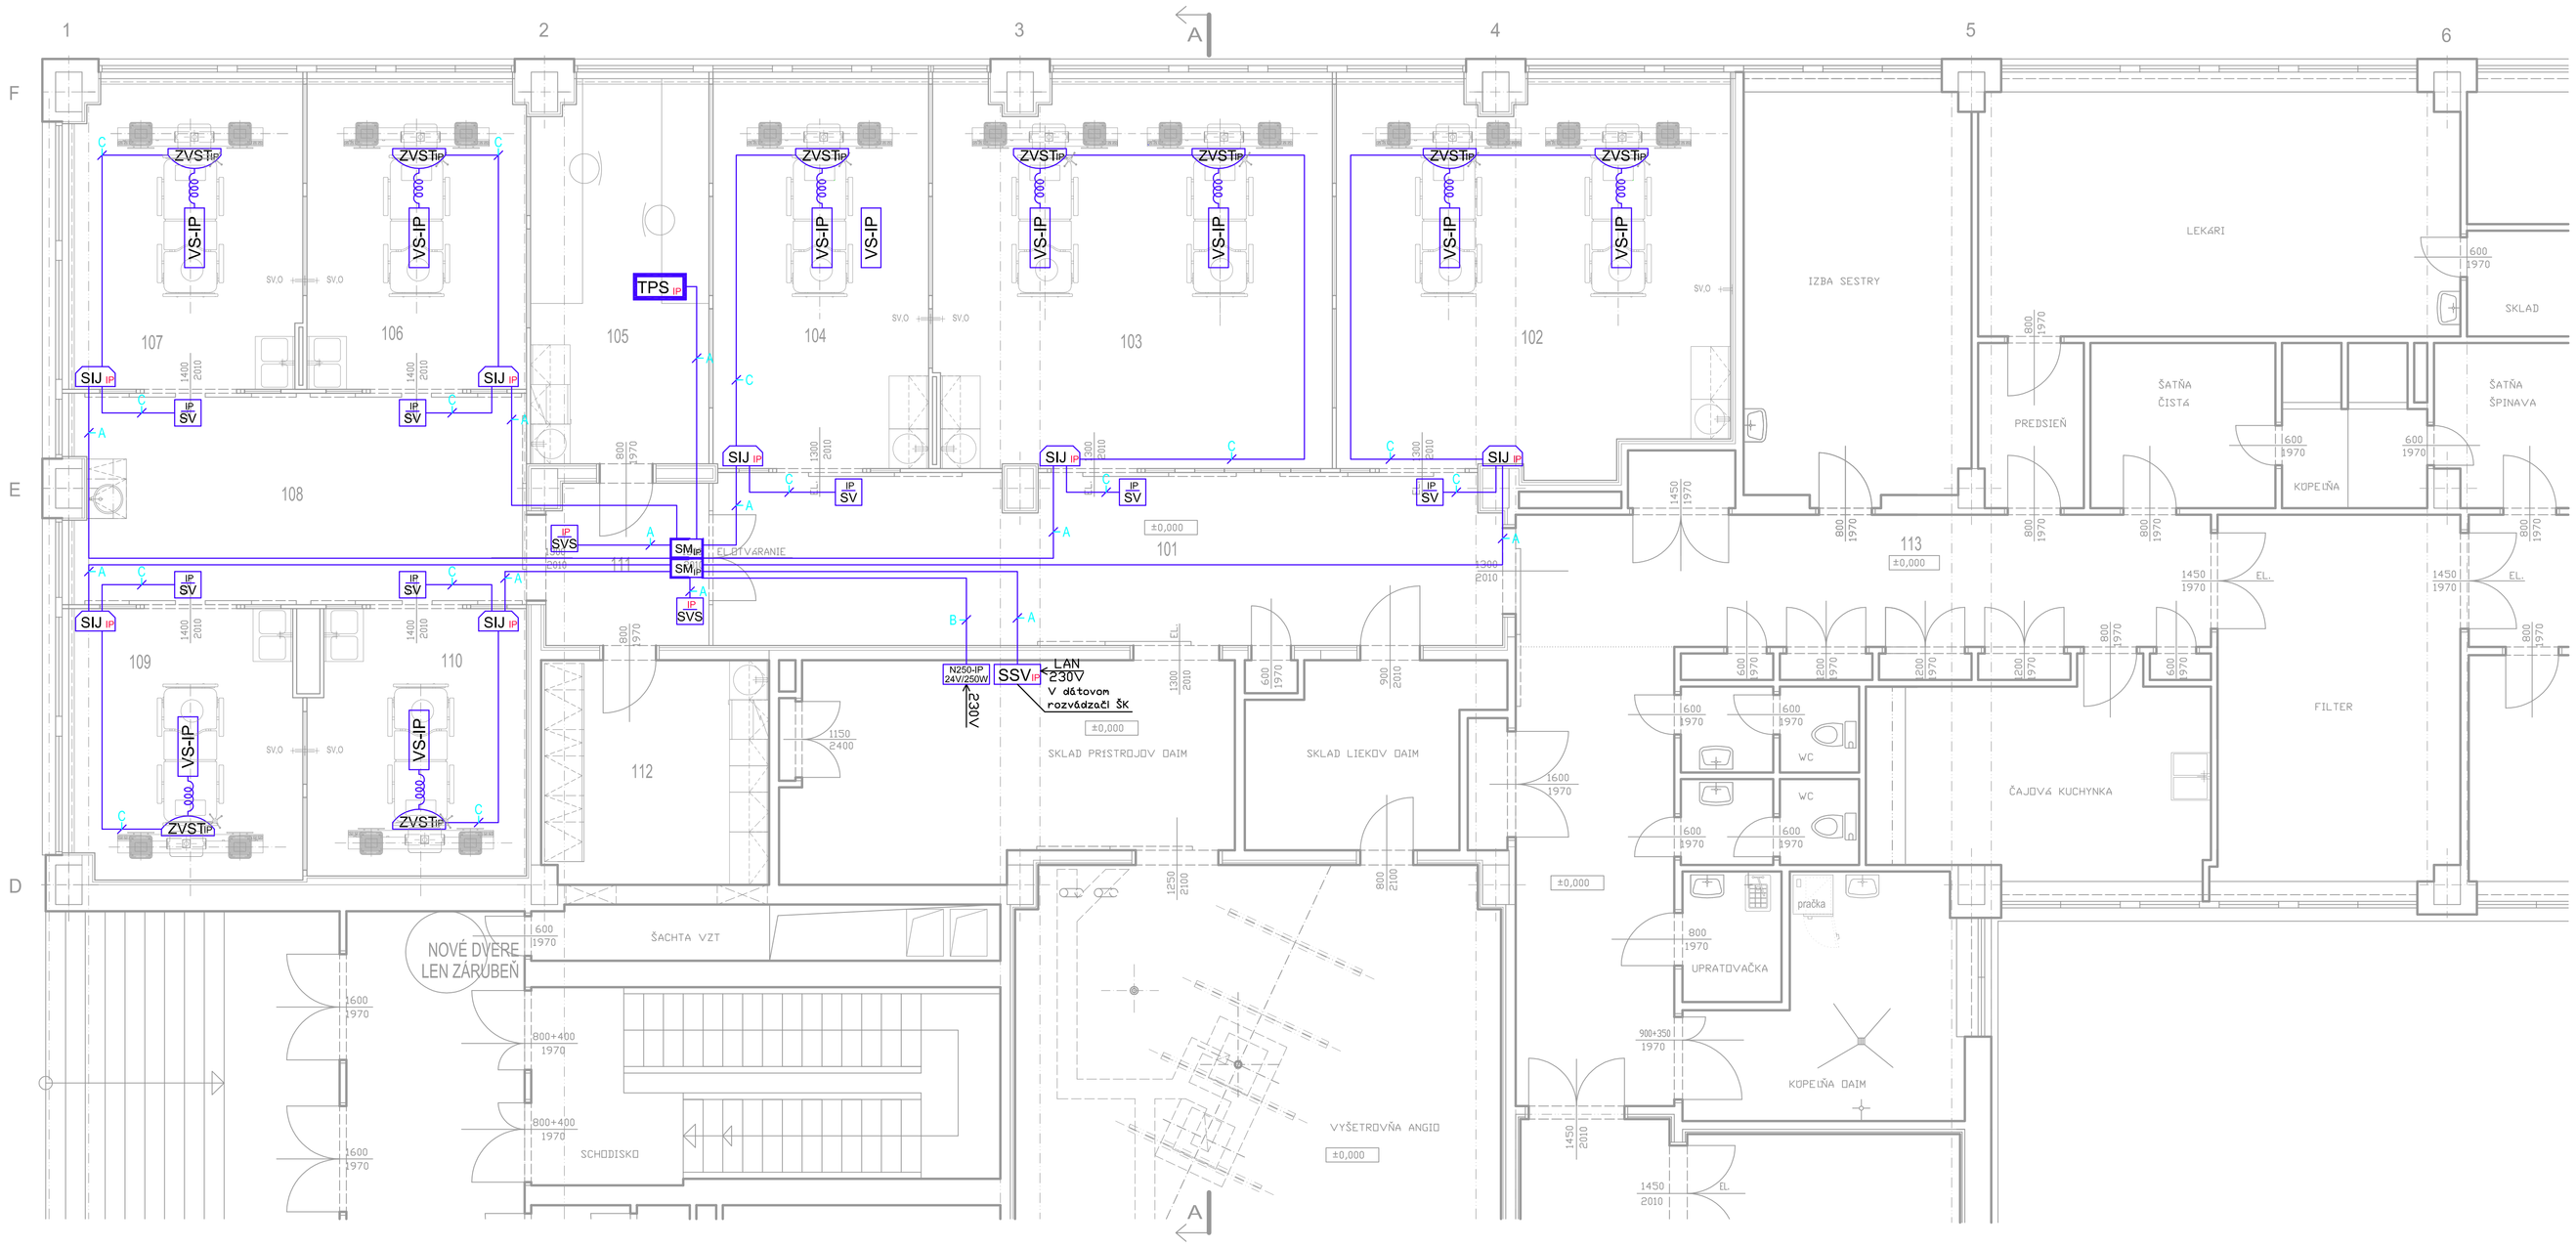

LEGENDA MIESTNOSTÍ

M.Č.	NÁZOV MIESTNOSTI	PLOCHA M2
101	CHODBA	30,77
102	2-LÔŽKOVÁ IZBA OAIM	34,22
103	2-LÔŽKOVÁ IZBA OAIM	35,13
104	1-LÔŽKOVÁ IZBA OAIM	19,25
105	POZOROVATEĽŇA SESTIER	15,42
106	1-LÔŽKOVÁ IZBA OAIM	15,58
107	1-LÔŽKOVÁ IZBA OAIM	16,29
108	FILTER INFEKČNÉ	21,88
109	1-LÔŽKOVÁ IZBA OAIM	14,04
110	1-LÔŽKOVÁ IZBA OAIM	13,08
111	PREDFILTER	5,96
112	PRÍPRAVA OAIM	11,66
113	CHODBA	21,85

LEGENDA INSTALAČNÉHO VEDENIA MDC V04 IP

- A - FTP Cat.6A LSOH B2ca s1d1a1- ethernet
- B - CHKE-R 2x1,5 mm² B2ca s1d1a1- napájenie
- C - FTP Cat.6A LSOH B2ca s1d1a1 - simple bus
- - TRUBKA HFX d = 25mm
- SM-IP - Switch modul ZPT (KT250)
- - Krabica KU 68

Akcia: 5230

Legenda prvkov MDC V04 IP

- SSV-IP, Systémový server VoIP
- VS-IP, Volacia šnúra IP
- ZVST-IP, Zásuvka volacej šnúry s tlačítkom IP (KU68)
- SIJ-IP, Signalizačná jednotka IP (KU68)
- N250-IP, Napájač 24V/250W (KU68+KU68)
- SM-IP, Switch modul (KT250) 2 + 6 PoE
- SV-IP, Svietidlo IP (KU68)
- SVS-IP, Svietidlo smerové IP (KU68)
- TPS-IP, Terminal personálu signalizační IP (KU68)

S

AUTOR	ING.ŠUTY	VYPRACOVAL	MGR. MAREK HALAČ	DOMINO PROJEKT INGJURAJ ŠUTY AUTORIZOVANÝ STAVEBNÝ INŽINIER BERLINSKA 19, KOŠICE TEL. 0905 406 874 mail: suty@ol.sk
ZODP.PROJ.	ING.ŠUTY	KONTROLA	ING.JOZEF HALAČ	
KRAJ	TRENČIANSKY	MESTO	TRENČÍN	
INVESTOR	FAKULTNÁ NEMOCNICA TRENČÍN, LEGIONÁRSKA 28, 911 71 TRENČÍN			
STAVBA	STAVEBNÉ OPRAVY - KOMPLETNÁ REKONŠTRUKCIA LÔŽKOVEJ ČASTI OAIM FN TRENČÍN, LEGIONÁRSKA 28, TRENČÍN			ZAČ. 30072021
ČÍSLO/OBJ.	NÁZOV PD/OBJ.			STUPEŇ RP
01	STAVEBNÉ OPRAVY OAIM			FORMÁT A4AL
				DÁTUM IX.2021
PROFESIA	V Ý K R E S		MIERKA	ČÍSLO VÝKRESU
SLP	PôDORYS I.NP - SLABOPRÚDOVÉ ROZVODY, KOM. SYSTÉM SESTRA PACIENT MEDICALL		150	SLP-05