






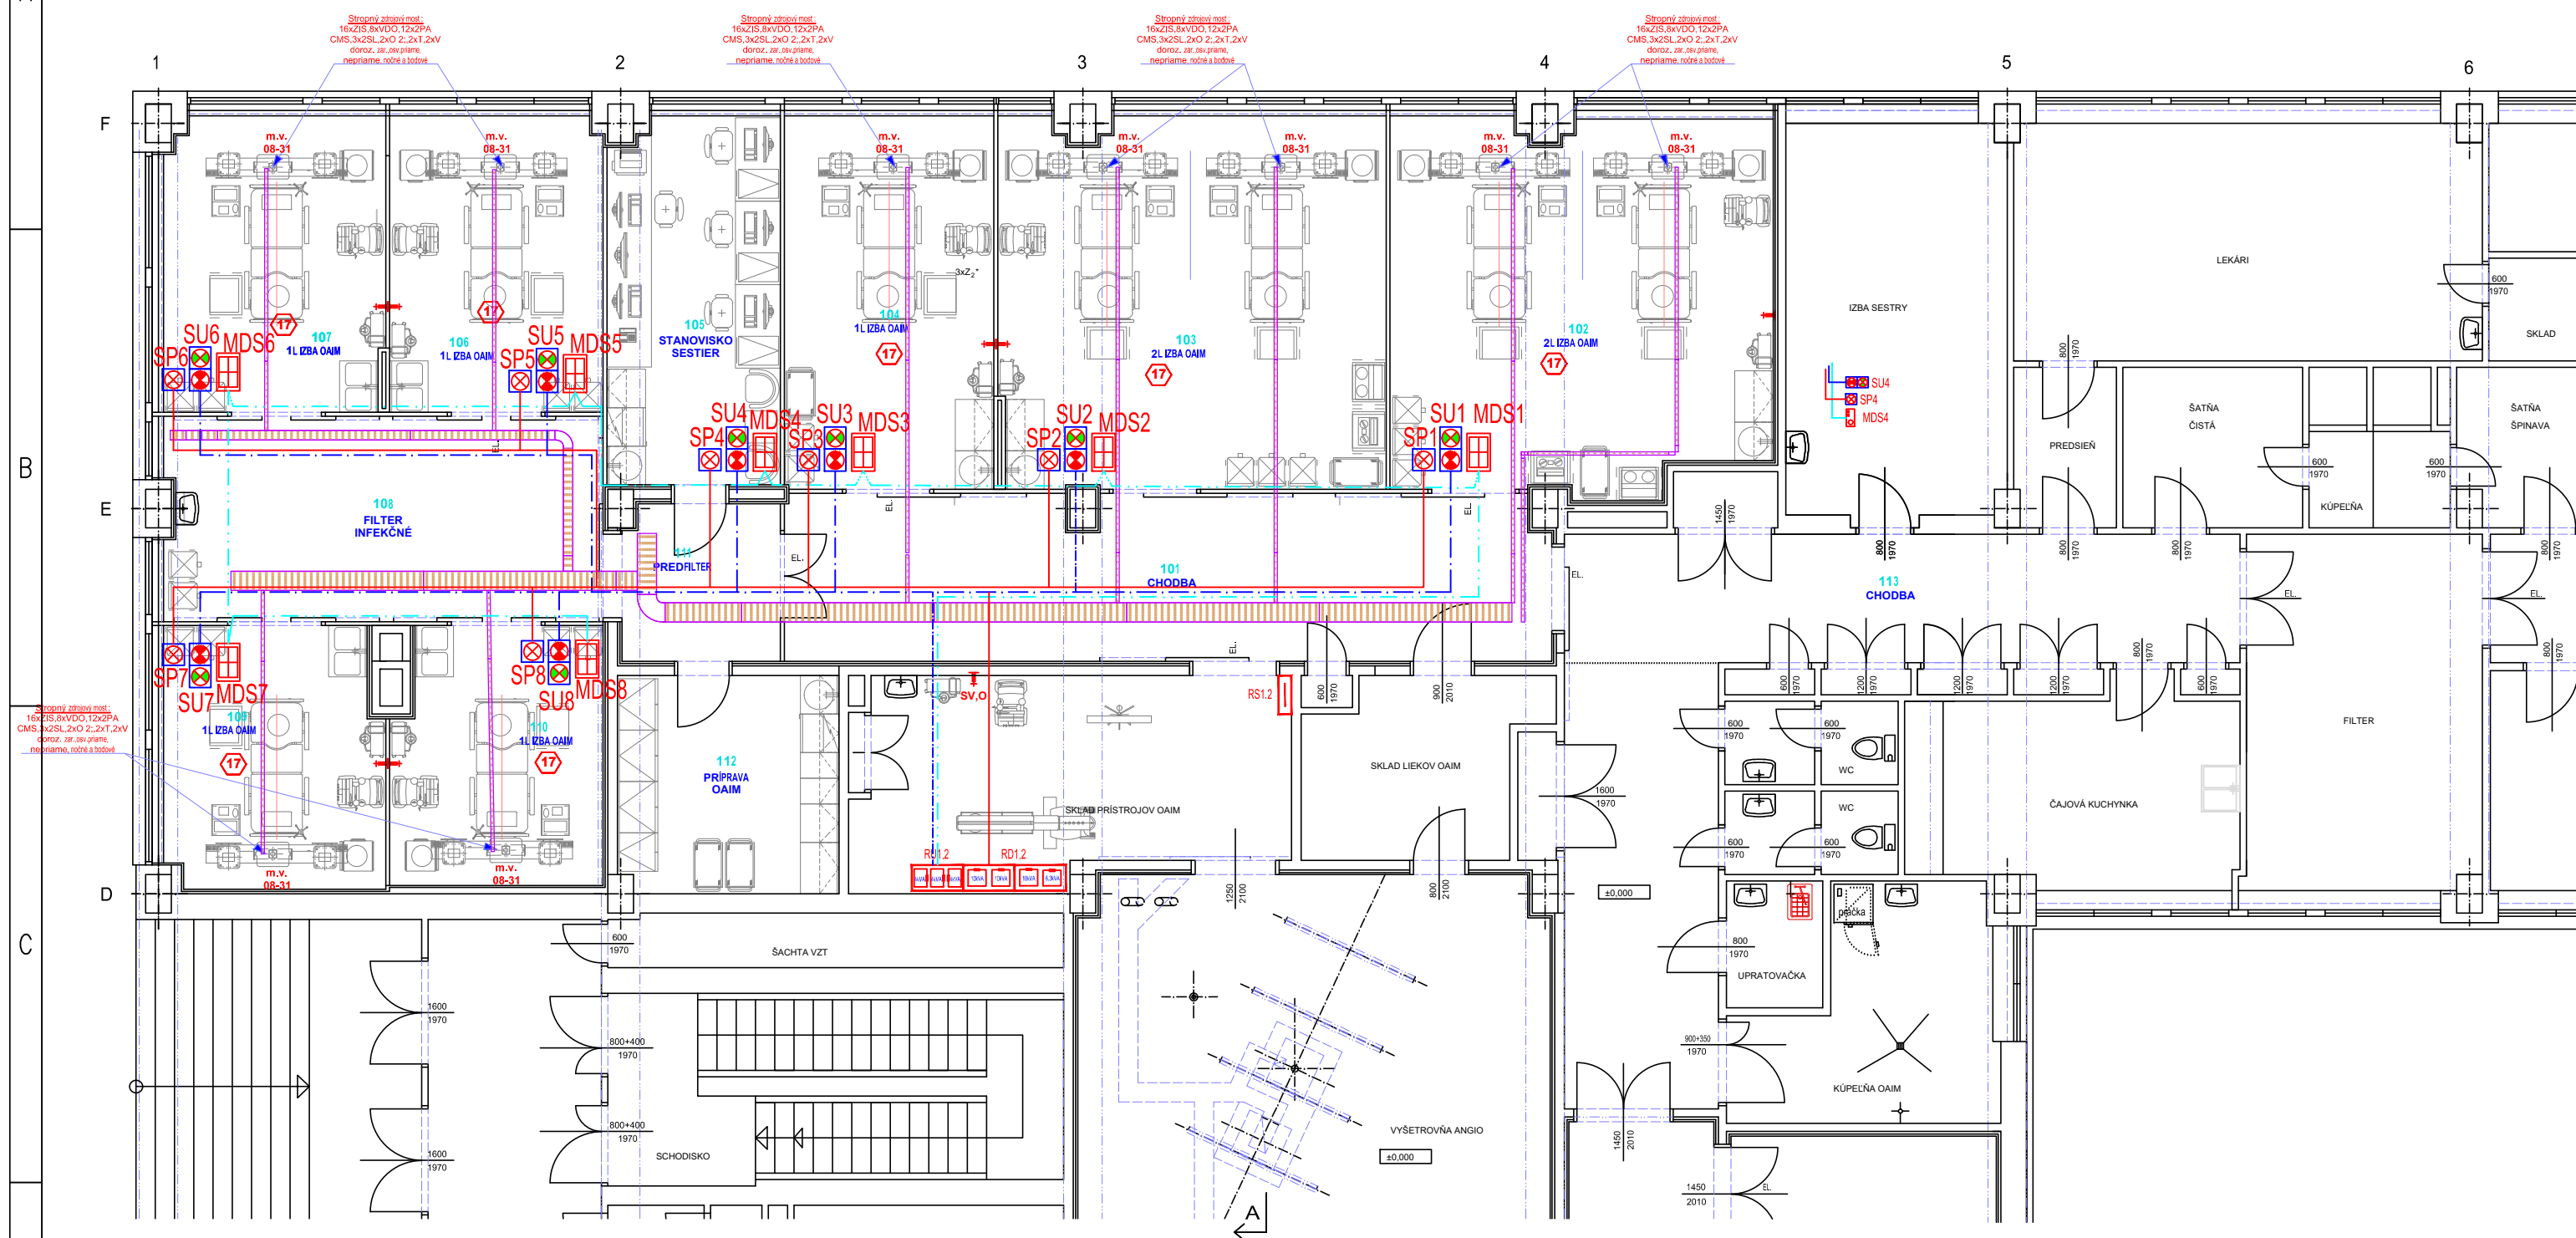


A PÔDORYS I.NP - NOVÝ STAV



8 ks	 SU1	SIGNÁLKA CHODU UPS LED ABB 3917U-A00053 ZELENÁ+ČERVENÁ LED+KRYT TANGO
8 ks	 SP1	SIGNÁLKA CHODU DIESELA LED ABB 3917U-A00053 ČERVENÁ LED+KRYT TANGO
8 ks	 MDS1	MODUL DIALKOVEJ SIGNALIZÁCIE IT SIETE MDS-D
8 ks		KÁBEL CXKH-R-J 3x1,5 CHOD DIESELA
8 ks		KÁBEL CXKH-V-J 5x1,5 CHOD UPS
8 ks		KÁBEL S/FTP 4x2x0,5 B2ca, s1,d1,a1 SIGNALIZÁCIA STAVU IT SIETE

ROZVODNÁ SÚSTAVA : 3/N/PE AC 400/230 V 50 Hz, TN-S
: 2/PE AC 230 V 50 Hz, IT – ZDRAVOTNÍCKA SÚSTAVA
: 2/24V DC, PELV
OCHRANNÉ OPATRENIE PODLA STN 33 2000.4.41
: čl. 411 SAMOČINNÉ ODPOJENIE NAPÁJANIA
: čl. 412 DOVJITÁ ALEBO ZOSILNENÁ IZOLÁCIA
: čl. 415.1 PRŮDOVE CHRÁNIČE
: čl. 415.2 DOPLNKOVÉ OCHRANNÉ POSPÁJANIE

SITUAČNÁ SCHÉMA

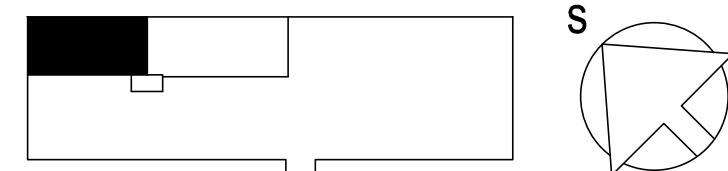

ZMENA		PREM		DNA		POPS	
VYPRACOVAL	Ing. Kaleta Gabriel			PEVLUMA s.r.o. Trieda KVP č.4, 040 23 Košice Mobil 0905 984 309			
KONTROLOVAL	Ing. Klešš Vladimír						
PROJ. SO,PS	Ing. Šuty Juraj						
OBEČ	Trenčín						
INVESTOR	Fakultná nemocnica Trenčín, Legionárska 28, Trenčín			POČET A4	3	STUPEŇ	P
STAVBA	Stavebné úpravy – kompletná rekonštrukcia lôžkovej časti OBJ.–PS. OAİM FN Trenčín, Legionárska 28, Trenčín SO 01 – Stavebné úpravy OAİM Elektroinštalácia			DÁTUM 09/2021			
				C.ZÁK.			
				30072021.EO			
OBSAH	Podorys 1.NP – Signalizácia chodu DA, UPS			MIERKA	1:100	C.VÝKR.	05
				KÓTOVANÉ V	mm		