


REZ A-A

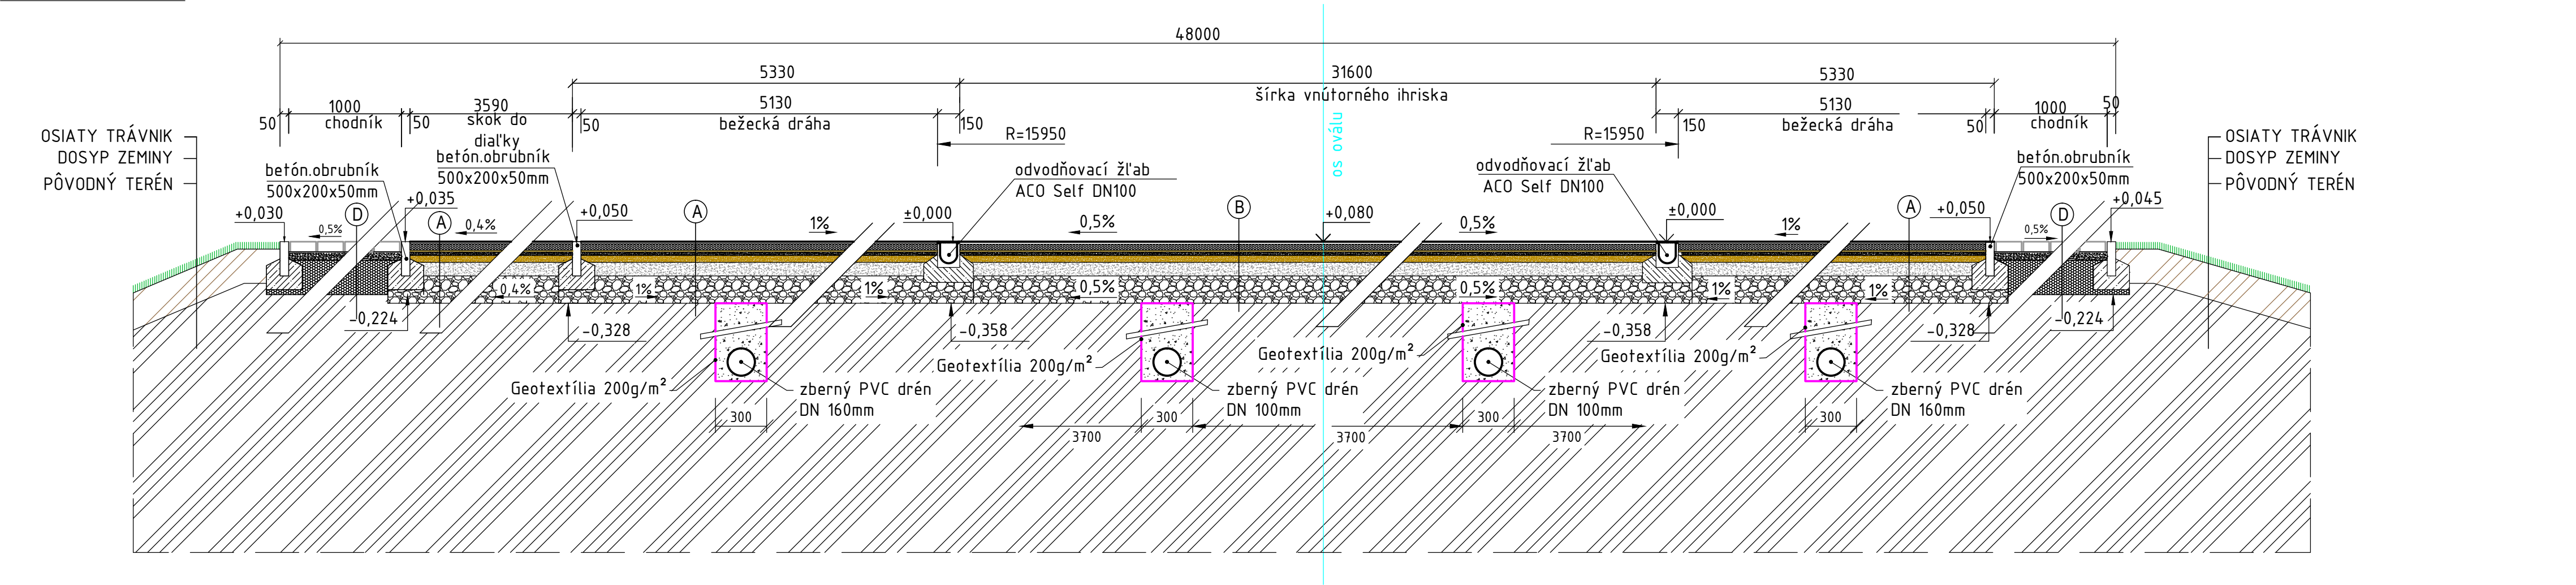

A

- UMELÝ ŠPORTOVÝ POVRCH (STRIKANÝ TARTAN), hr. 10+3mm (napr. CONIPUR SP, SPURTAN WS)
- UMELÝ ŠPORTOVÝ POVRCH (PRUŽNÁ PODLOŽKA), hr. 35mm Edf2=min.50MPa (napr. POLYTAN ET, CONIPUR ET)
- HUTNENÉ DRVENÉ KAMENIVO TR.A FR. 0/4, hr. MAX. 10mm
- HUTNENÉ DRVENÉ KAMENIVO TR.A FR. 4/8, hr. 20mm
- HUTNENÉ DRVENÉ KAMENIVO TR.A FR. 8/16, hr. 40mm Edf2=min.25MPa
- HUTNENÉ DRVENÉ KAMENIVO TR.A FR. 16/32, hr. 80mm
- HUTNENÉ DRVENÉ KAMENIVO TR.A FR. 32/63 hr. 160mm
- VYSPÁDOVANÝ UPRAVENÝ TERÉN prehnutie pláne Edf1=min.15-20MPa

D

- BET. ZÁMKOVÁ DLAŽBA, hr.60mm (FARBA SIVÁ)
- DRVENÉ KAMENIVO TR. A (4-8), zh.hr.40mm
- DRVENÉ KAMENIVO TR. A (8-16), zh.hr.170mm
- UPRAVENÝ TERÉN

B

- UMELÝ ŠPORTOVÝ POVRCH (TARTAN EPDM), hr. 10mm
- UMELÝ ŠPORTOVÝ POVRCH (PRUŽNÁ PODLOŽKA), hr. 35mm Edf2=min.50MPa (napr. CONIPUR ET, POLYTAN ET)
- HUTNENÉ DRVENÉ KAMENIVO TR.A FR. 0/4, hr. MAX. 10mm
- HUTNENÉ DRVENÉ KAMENIVO TR.A FR. 4/8, hr. 20mm
- HUTNENÉ DRVENÉ KAMENIVO TR.A FR. 8/16, hr. 40mm Edf2=min.25MPa
- HUTNENÉ DRVENÉ KAMENIVO TR.A FR. 16/32, hr. 80mm
- HUTNENÉ DRVENÉ KAMENIVO TR.A FR. 32/63 hr. 160mm
- VYSPÁDOVANÝ UPRAVENÝ TERÉN prehnutie pláne Edf1=min.15-20MPa

LEGENDA HMÔT

- PÔVODNÁ ZEMINA
- PODKLAD Z DRVENÉHO KAMENIVA FR. 32/63
- PODKLAD Z DRVENÉHO KAMENIVA FR. 16/32
- PODKLAD Z DRVENÉHO KAMENIVA FR. 8/16
- PODKLAD Z DRVENÉHO KAMENIVA FR. 4/8 (vyrovnávací vrstva)
- PODKLAD Z DRVENÉHO KAMENIVA FR. 0/4 MAX. 10mm (zakalovacia vrstva)
- UMELÝ ŠPORTOVÝ POVRCH (PRUŽNÁ PODLOŽKA), hr. 35mm (napr. CONIPUR ET, POLYTAN ET)
- UMELÝ ŠPORTOVÝ POVRCH (TARTAN EPDM), hr. 10mm (napr. CONIPUR EPDM, POLYPLAY SE)
- UMELÝ ŠPORTOVÝ POVRCH (Spay-Cout), hr. 13mm (napr. CONIPUR SP, SPURTAN SW)

POZNÁMKA:

PODKLADOM PRE SPRACOVANIE SITUÁCIE BOLO GEODETICKÉ ZAMERANIE STÁVAJÚCEHO STAVU LOKALITY. GEODETICKÉ ZAMERANIE BOLO VYKONANÉ 04/2021 FIRMOU MAP GEO s.r.o., TREŇČÍN. PRED ZAČIATKOM VÝKOPOVÝCH PRÁČ JE NUTNÉ VYTÝČIŤ VŠETKY INŽINIERSKE SIETE. NEVHODNÉ PODLOŽIE SA V PRÍPADE NEDOSTATOČNEJ ÚNOSNOSTI DO HĽBKY 0,3m OD PLÁNE STABILIZUJE CEMENTOM (PRIDANÍM 3-4% CEMENTU). LÍNIOVÝ ŽĽAB JE NUTNÉ OSADIŤ POMOCOU GEODETA. ŠPORTOVÉ POVRCHY PRE BEŽECKÉ DRÁHY MUSIA MAŤ PLATNÝ CERTIFIKÁT IAAF DOÁVATEĽ ŠPORTOVÝCH POVRCHOV PRE VIACÚČELOVÉ IHRISKO MUSÍ DOLOŽIŤ PLATNÝ "TEST REPORT" NA SYSTÉM POVRCHU (PODKLADNÝ PRUŽNÝ PRIEPUSTNÝ POVRCH A ŠPORTOVÝ POVRCH). ŠPORTOVÉ VYBAVENIE PRE ATLETIKU MUSÍ MAŤ PLATNÝ CERTIFIKÁT IAAF. PODKLAD POD UMELÉ POVRCHY BUDE REALIZOVANÝ S ROVINATOSŤOU ±3mm NA 4m LATI.

±0,000 = 284,900 m.n.m. BpV S-JTSK ( výška pozdĺžneho bet. obrubníka )

ZODP.PROJEKTANT	VYPRACOVAL	KONTROLOVAL	Deals Management, a.s. Brnianska 2392, 911 05 Trenčín IČO : 46160990 IČ DPH: SK 2023277058 office@bestprojekt.cz	
ING. DUŠAN KRUPÁLA	BRANISLAV MÚČKA	MIROSLAV VYPUŠŤÁK	BESTPROJEKT	
MIESTO : 1. ZŠ , Žiar nad Hronom KRAJ: BANSKOBYSTRICKÝ			FORMÁT	3x4
INVESTOR : Mesto Žiar nad Hronom, Š. Moysesa 46, 965 19 Žiar nad Hronom			DÁTUM	04/2021
Stavba: Rekonštrukcia športoviska v areáli 1. ZŠ - Žiar nad Hronom			ÚČEL	DRS
			ČÍSLO ZÁKAZKY	ČÍSLO PARÉ
			20210025	
Obsah: REZ A-A			Mierka: 1:25	Číslo výkresu: D-106