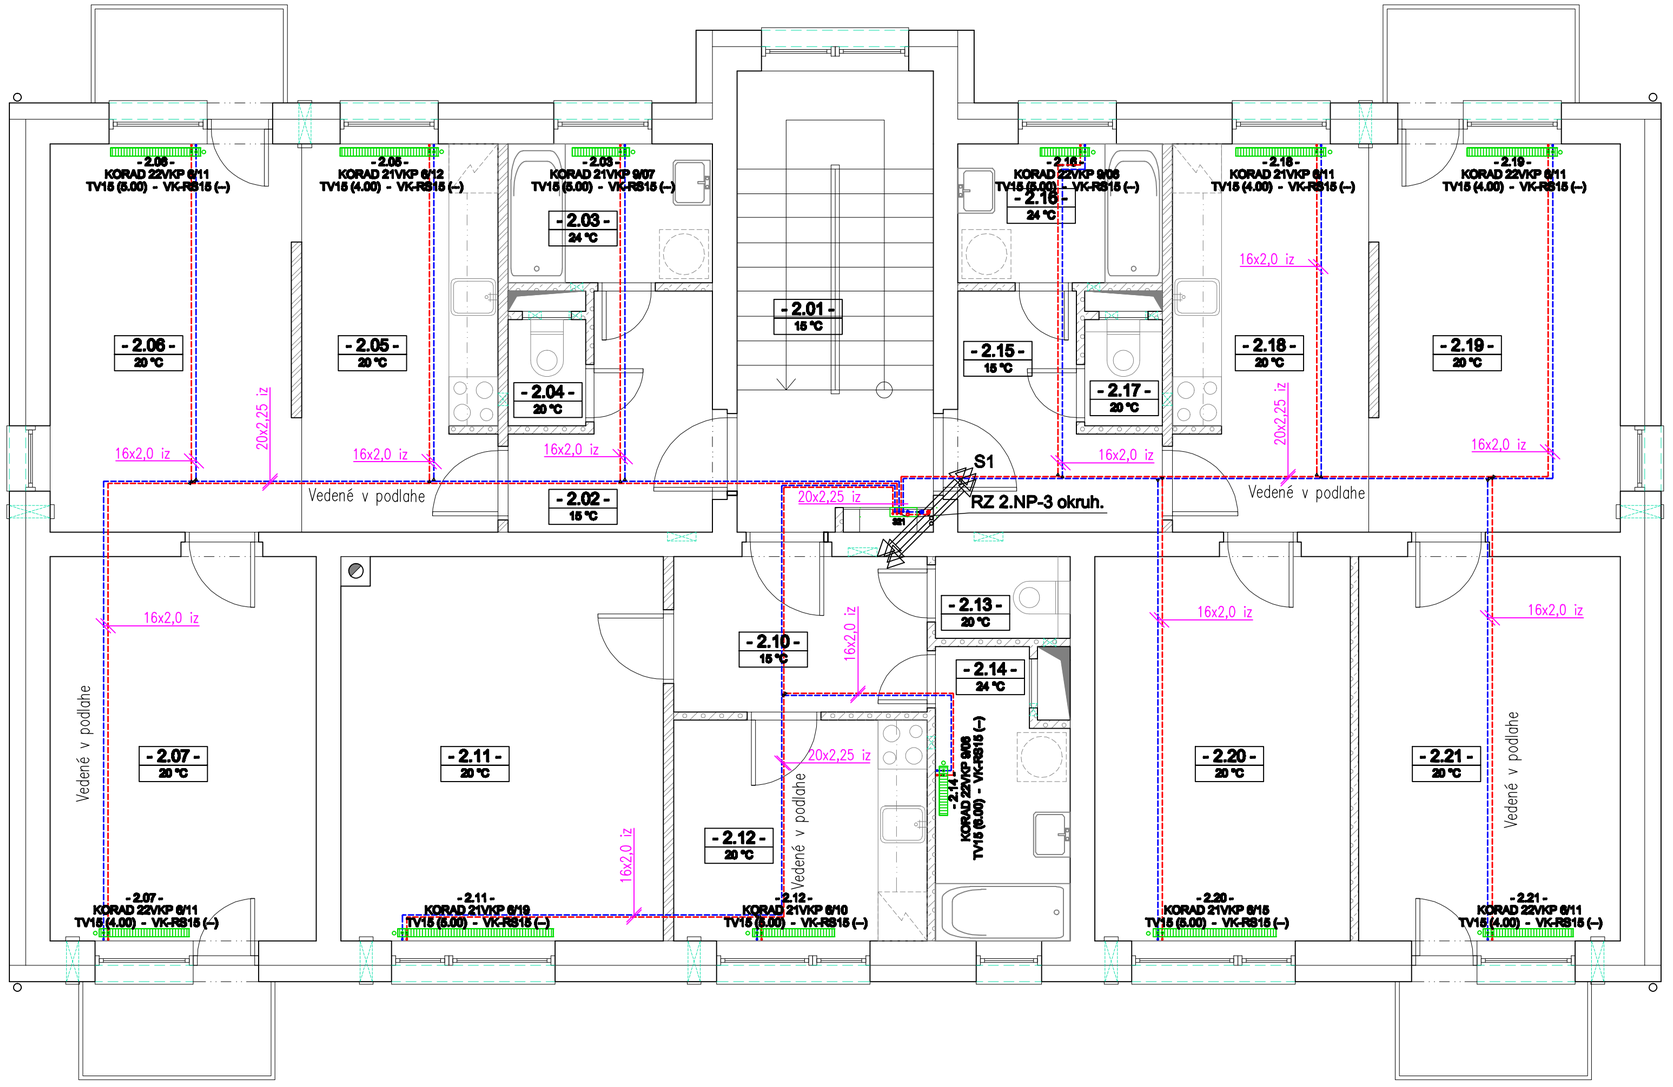

Legenda:

- –prívodné potrubie vedené v podlahe
- –potrubie spiatočky vedené v podlahe
- –prívodné potrubie vedené pod stropom
- –potrubie spiatočky vedené pod stropom
- –potrubie solárneho systému
- –zmena výšky potrubia
- –stúpacie potrubia
- –navrhované vykurovacie teleso
- S1 –označenie stúpacieho potrubia
- –rozdelovač + skrinka rozdelovača

DETAIL NAPOJENIA TELIES KORAD VK PRAVÝ

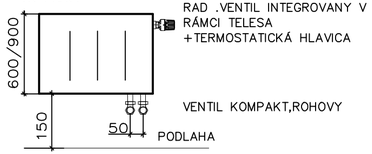

-2.10- –číslo poschodia a miestnosti

KORAD20 VKP 6/09
- –rozmery (výška/dĺžka)
- –typ napojenia vyurovacieho.telesa
- –značka a typ vykurovacieho telesa

TV15(1.00)-VK-RS15(--)
- –ventil kompakt–pripájací diel rohový (bez prednastavenia)
- –integrovaný termostatický ventil (hodnota prednastavenia)

LEGENDA MIESTNOSTÍ

BYTY	ČÍSLO MIESTNOSTI	NÁZOV MIESTNOSTI	PLOCHA (m2)
	2.01	CHODBA + SCHODISKO	13,500
	SPOLU		13.50
BYT A2	2.02	PREDSIEŇ	5,537
	2.03	KÚPEĽŇA	4,250
	2.04	WC	1,235
	2.05	KUCHYŇA	11,340
	2.06	OBÝVACIA IZBA	14,337
	2.07	SPÁLŇA	15,299
	2.08	BALKÓN	2,880
	2.09	BALKÓN	2,880
	SPOLU		57.76
BYT B2	2.10	PREDSIEŇ	5,890
	2.11	OBÝVACIA IZBA	18,411
	2.12	KUCHYŇA	8,370
	2.13	WC	1,650
	2.14	KÚPEĽŇA	5,440
	SPOLU		39.76
BYT C2	2.15	PREDSIEŇ	5,537
	2.16	KÚPEĽŇA	4,250
	2.17	WC	1,235
	2.18	KUCHYŇA	11,340
	2.19	OBÝVACIA IZBA	14,337
	2.20	IZBA	14,687
	2.21	SPÁLŇA	15,040
	2.22	BALKÓN	2,880
	2.23	BALKÓN	2,880
	SPOLU		72.19
SPOLU			183.21

POZNÁMKA:

- POTRUBIE OD ROZDELOVAČA NA CHODBE DO BYTU JE VEDENÉ V PODLAHE PREVEDENIE PLAST Z PE-Xa (ZOSIEŤOVANÝ POLYETYLÉN) S KYSLÍKOVOU BARIÉROU V OCHRANNEJ TRUBKE
- RADIÁTORY V BYTE NAPOJENÉ CEZ ROHOVÚ ARMATÚRU ZO STENY
- HLAVNÁ STÚPAČKA, PREVEDENIE OCEL, SPÁDOVANÁ DO KOTOLNE

VYPRACOVAL ING. LUKÁŠ PRÍHODA	ZODP. PROJEKTANT ING. E.KAČALOVÁ	HL. INŽ. PROJEKTU ING. ARCH. JÁN KRASNAY	**AKRA STUDIO s.r.o.** JARKOVÁ 31, 080 01 PREŠOV akrastudio.po@gmail.com
OBJEDNÁVATEĽ: MESTO SABINOV, NÁMESTIE SLOBODY 57, 083 01 SABINOV			
STAVBA: SABINOV - 8 B.J. NÁJOMNÝ BYTOVÝ DOM B2 - UL. MLYNSKÁ			DÁTUM 11/2021 STUPEŇ DRS FORMÁT 3 x A4 MIERKA 1:50 KÓTY V MM Č. ZÁKAZKY 21079
OBJEKT: SO 01 BYTOVÝ DOM B2			
DIEL: ÚVK-ÚSTREDNÉ VYKUROVANIE			
OBSAH: PÔDORYS 2.NP			Č. VÝKRESU 03