


POHLAD III:

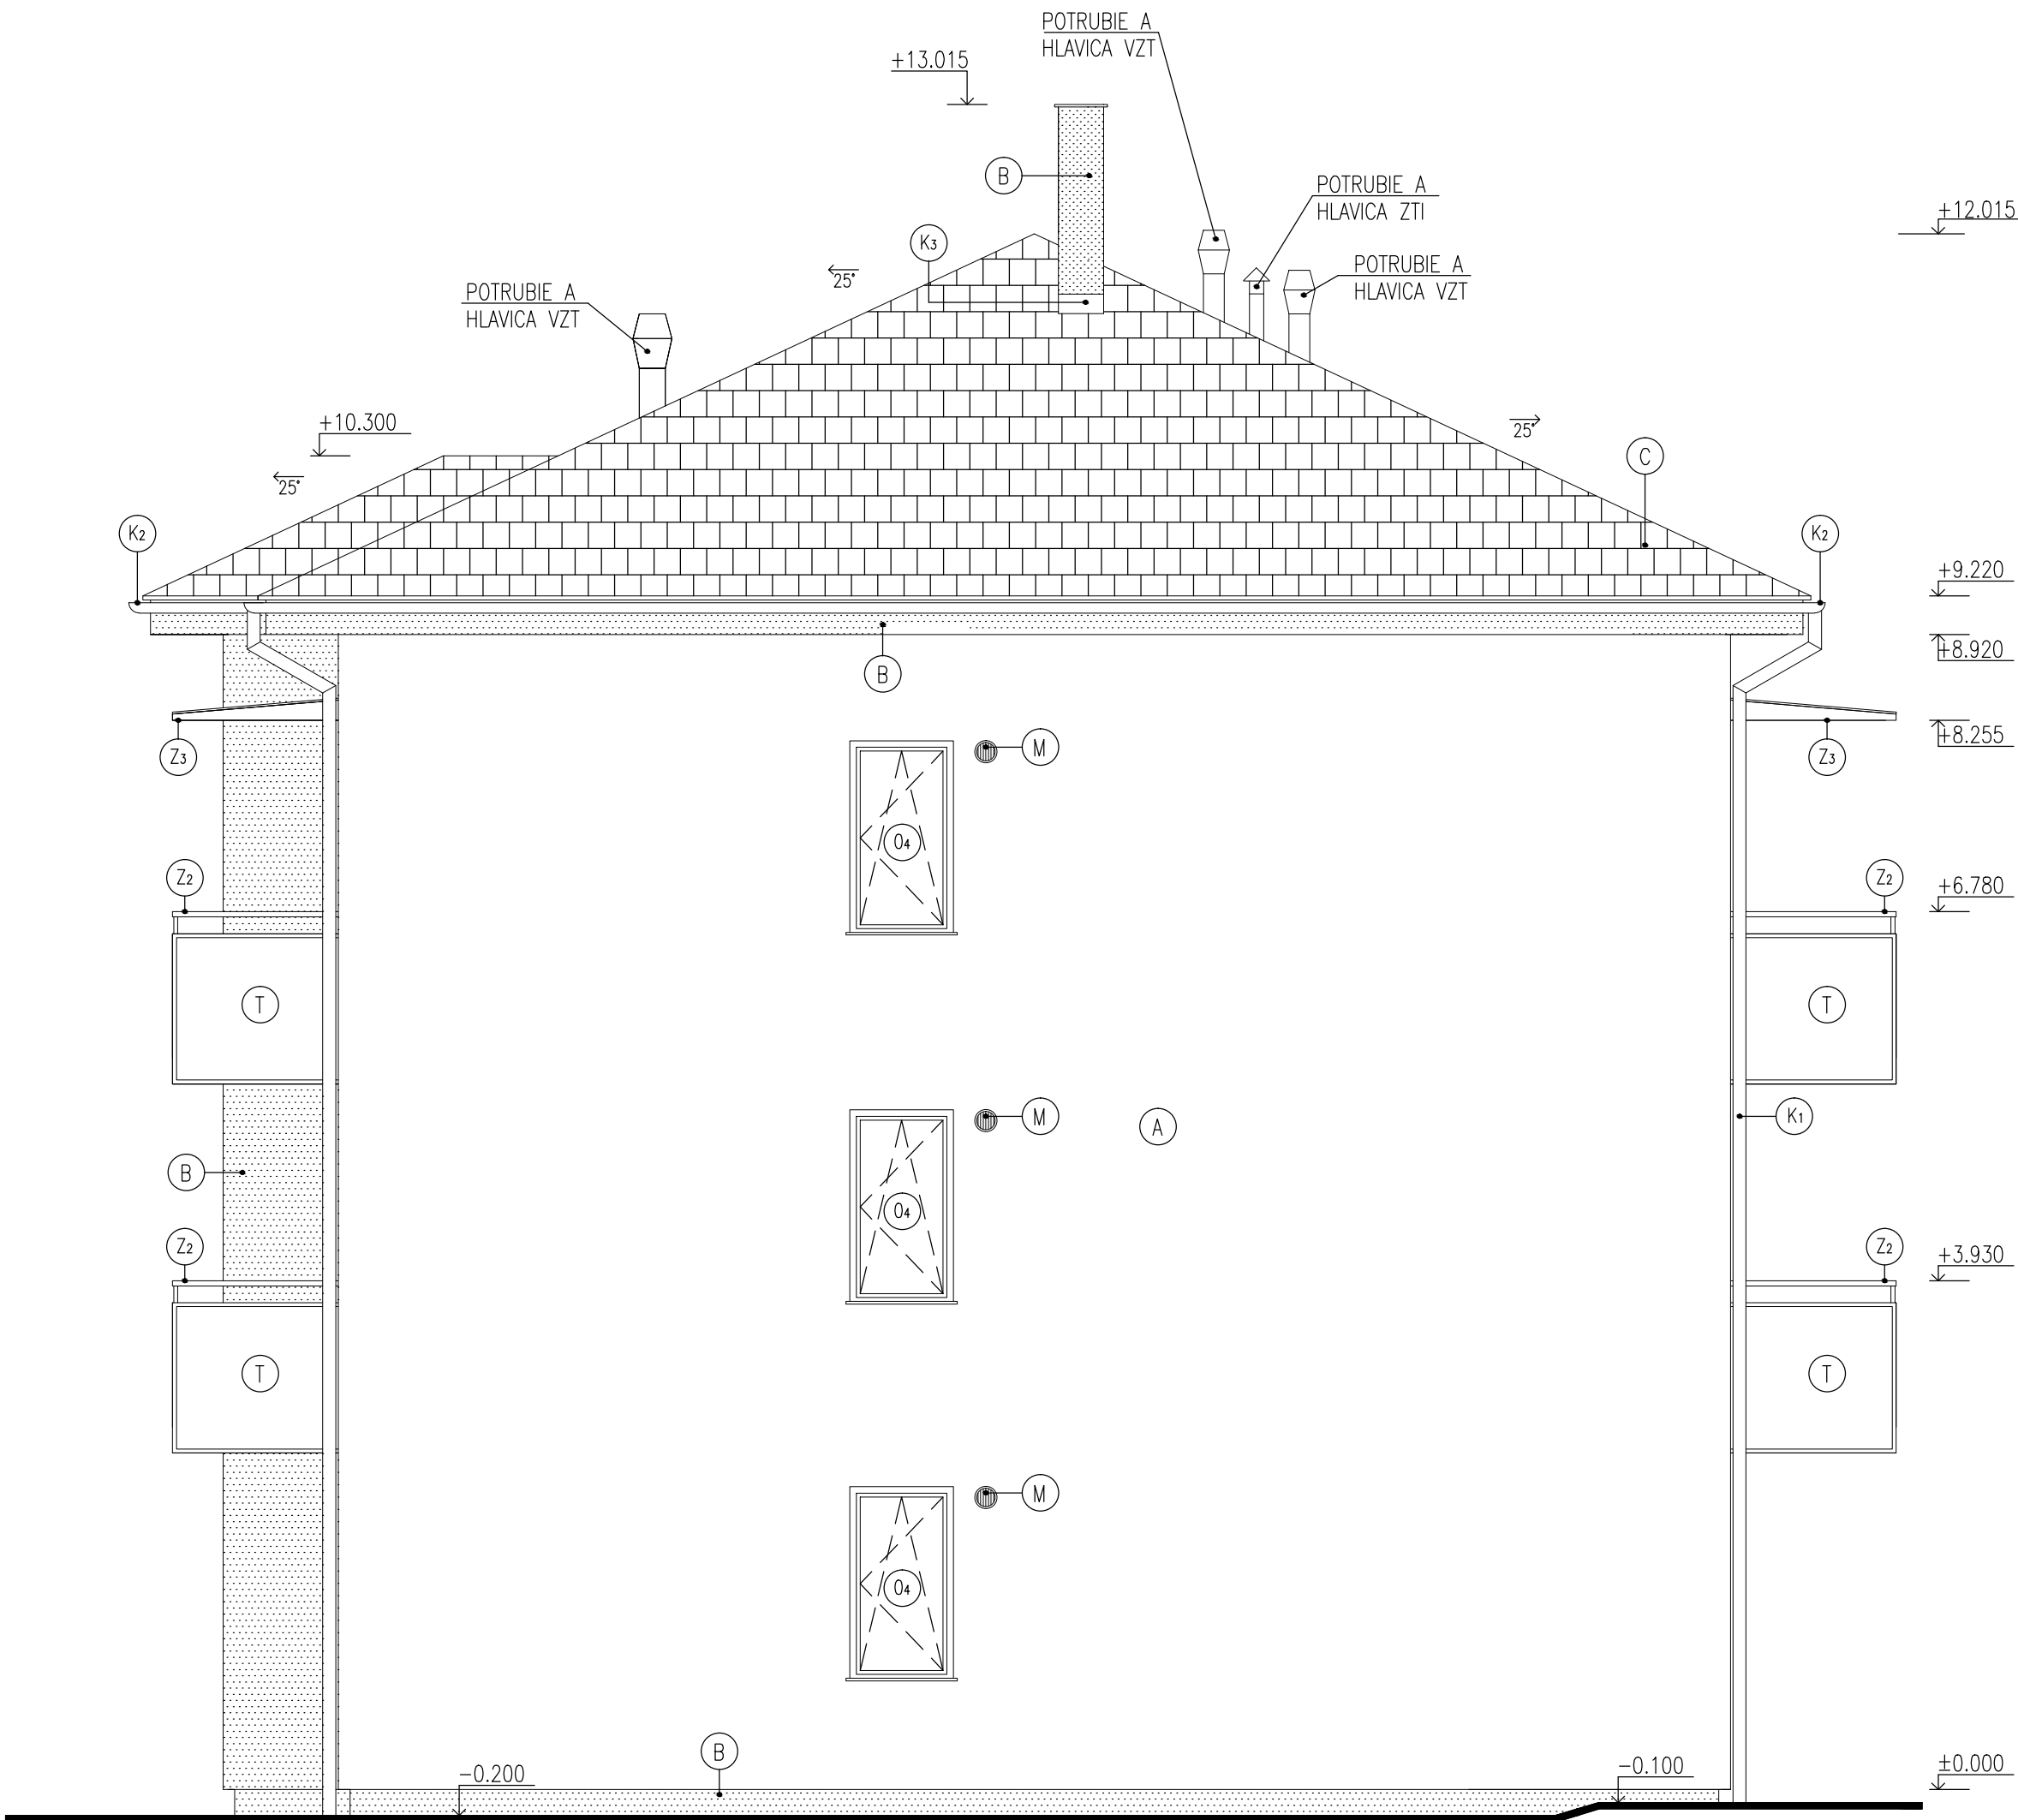

POHLAD IV:

- LEGENDA POVRCHOVÝCH ÚPRAV:
- (A) FASÁDA-SILIKÁTOVÁ OMIETKA STREDNOZRNÁ ŠKRABANÁ, FARBA BAUMIT LIFE 0389
 - (B) FASÁDA, SOKEL, PODBITIE, KOMIN -SILIKÁTOVÁ OMIETKA STREDNOZRNÁ ŠKRABANÁ, FARBA BAUMIT LIFE 0385
 - (C) BETÓNOVÁ STREŠNÁ KRYTINA- FARBA TEHLOVO ČERVENÁ
 - (O) PLASTOVÉ OKNÁ ZASKLENÉ IZOLAČNÝM TROUSKLOM, FARBA RÁMOV BIELA
 - (Z) ZÁMOČNÍCKE VÝROBKY-ZÁBRADLIA, VETRACIE MRIEŽKY,PREKRYTIE BALÓNOV, FARBA RAL: 7006
 - (K) KLAMPIARSKÉ VÝROBKY-DAŽD. ZVODY, ŽLABY, OPLECHOVANIA, FARBA RAL: 7006
 - (T) VÝPLŇ ZÁBRADLIA-ŤAHOVOK, POZINKOVANÁ OCEĽ
 - (M) PLASTOVÁ BIELA MRIEŽKA - SÚČASŤ REKUPERAČNEJ JEDNOTKY

±0.000=322,60 m.n.m.

VYPRACOVAL ING. ARCH. JURAJ KUBINA	ZODP. PROJEKTANT ING. ARCH. JÁN KRASNÝ	HL. INŽ. PROJEKTU ING. ARCH. JÁN KRASNÝ	AKRA STUDIO S.r.o. JARKOVÁ 31, 080 01 PREŠOV akrastudio.po@gmail.com
OBJEDNÁVATEL: MESTO SABINOV, NÁMESTIE SLOBODY 57, 083 01 SABINOV			DÁTUM 09/2021
STAVBA: SABINOV - 8 B.J. NÁJOMNÝ BYTOVÝ DOM B2 - UL. MLÝNSKÁ			STUPEŇ DR5
OBJEKT: SO 01 BYTOVÝ DOM			FORMÁT 2 x A4
DIEL: ASR - ARCHITEKTONICKO STAVEBNÉ RIEŠENIE			MIERKA 1:500
OBSAH: POHLAD III., IV.			KÓTY V MM
			Č. ZÁKAZKY 21079
			Č. VÝKRESU 11