

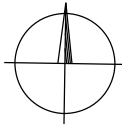


SITUACE ŠIRŠÍCH VZTAHŮ

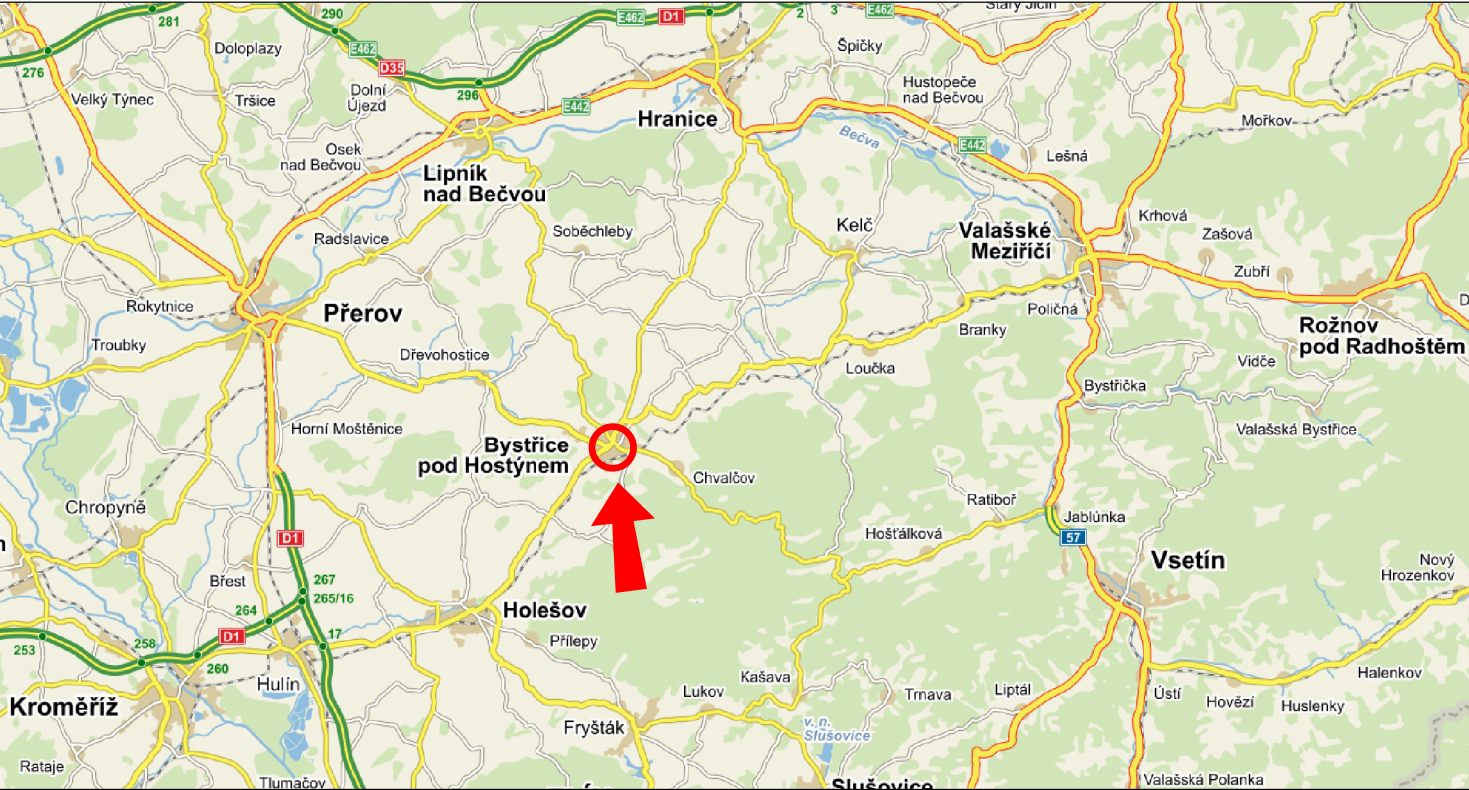


ZÁJMOVÁ LOKALITA VÝSTAVBY

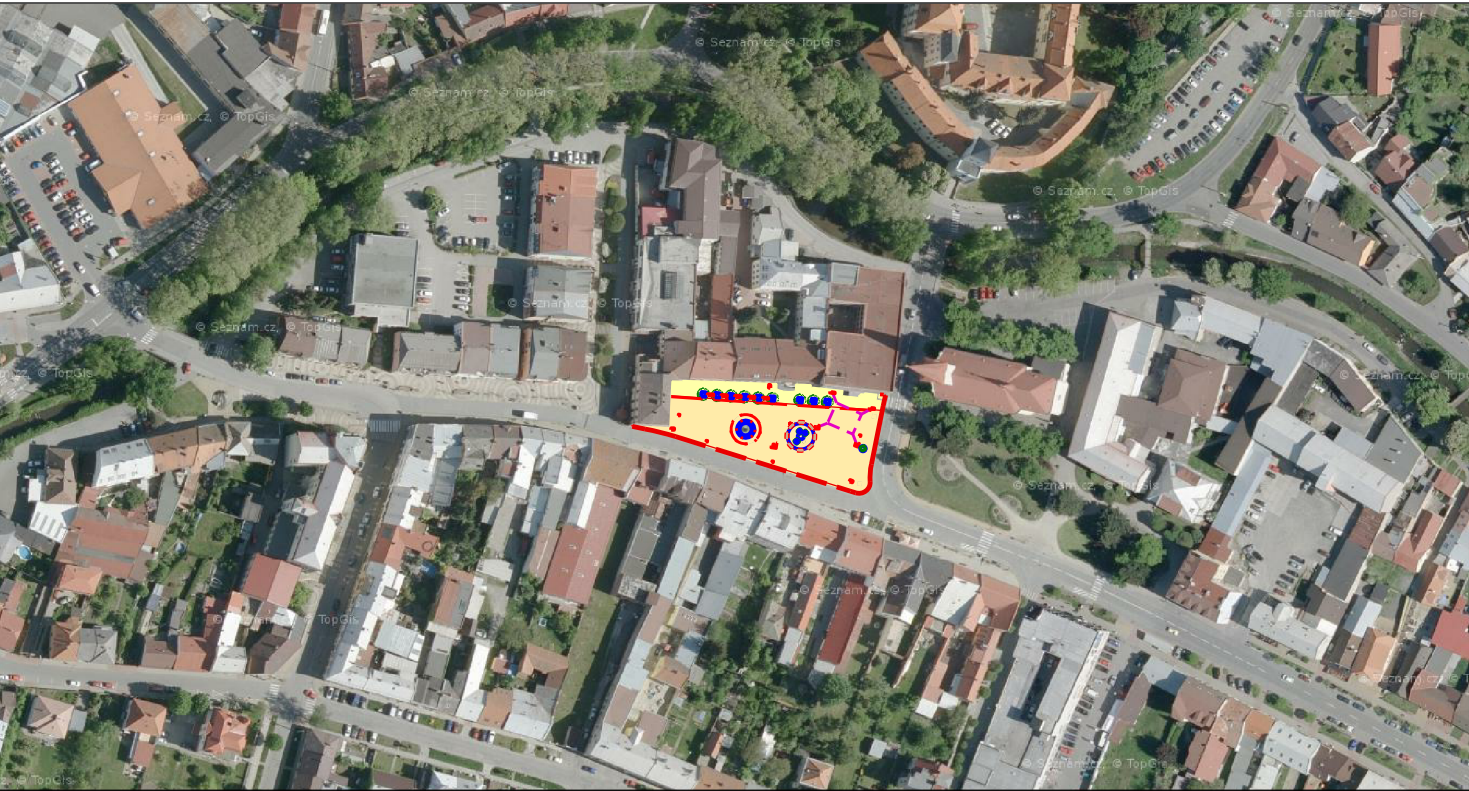

Investor:	BYSTŘICE POD HOSTÝNEM
	Masarykovo nám. 137
	768 61 Bystřice pod Hostýnem

Koordinace stavby a profese	Ing. J. Pernica	
Koordinace stavby a technologie	Ing. J. Pernica	

Hlavní projektant	Vedoucí projektant	Vypracoval	Kontroloval	
Oprávněná osoba kooperanta:				číslo zakázky:

Hlavní projektant	Vedoucí projektant	Digitální zpracování	Kontroloval	 <b>s-projekt plus a.s.</b> projektová a inženýrská činnost tř. T. Bati 5267 760 01 Zlín tel: 576 515 030 e-mail: s-projekt@s-projekt.cz	
Ing. arch. M. Vašina	Ing. J. Pernica	A. Trunkátová	Ing. J. Pernica		
stavba: <b>ÚPRAVA ZPEVNĚNÝCH PLOCH MASARYKOVA NÁMĚSTÍ - I. ETAPA</b>				HIP Ing. J. Kudlák	
				číslo zakázky	21-6408-107
				stupeň dokumentace	DPS
				datum 1.vydání	12 / 2021
objekt:				měřitko	- formát 2A4
profese: B - Souhrnné řešení stavby				datum revize:	výtisk číslo:
obsah: <b>SITUACE ŠIRŠÍCH VZTAHŮ</b>				-	
název dlg. souboru:		číslo výkresu:		číslo revize:	
B1_si_sirsi_0.dgn		B B1		0	