




PŮDORYS

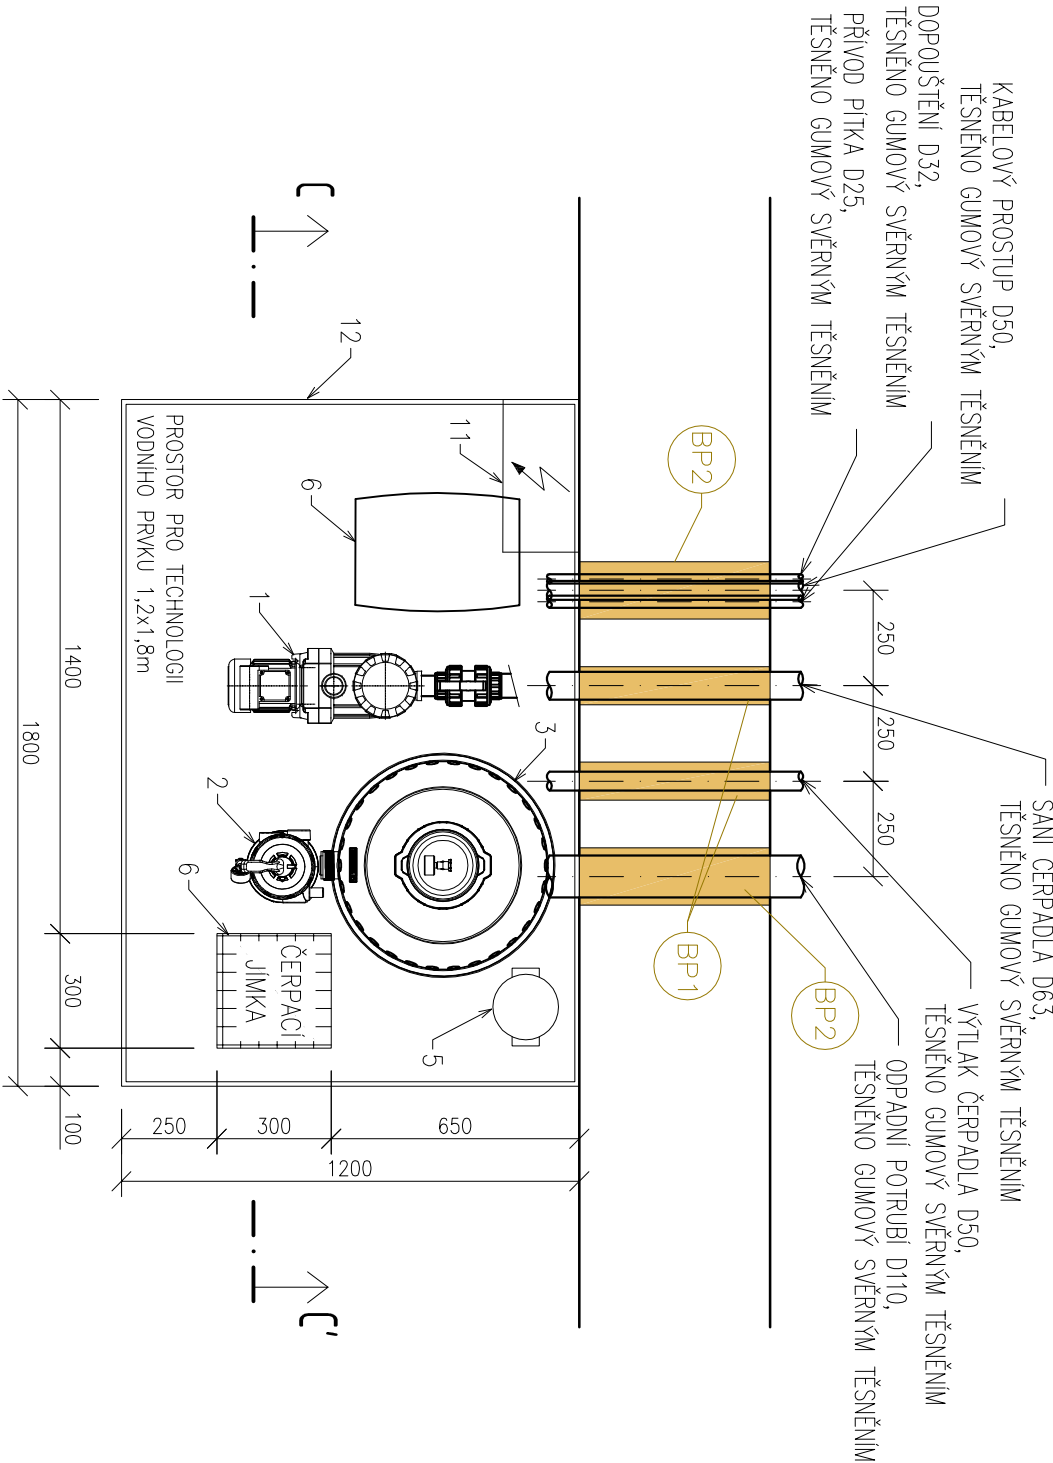

ŘEZ C-C'

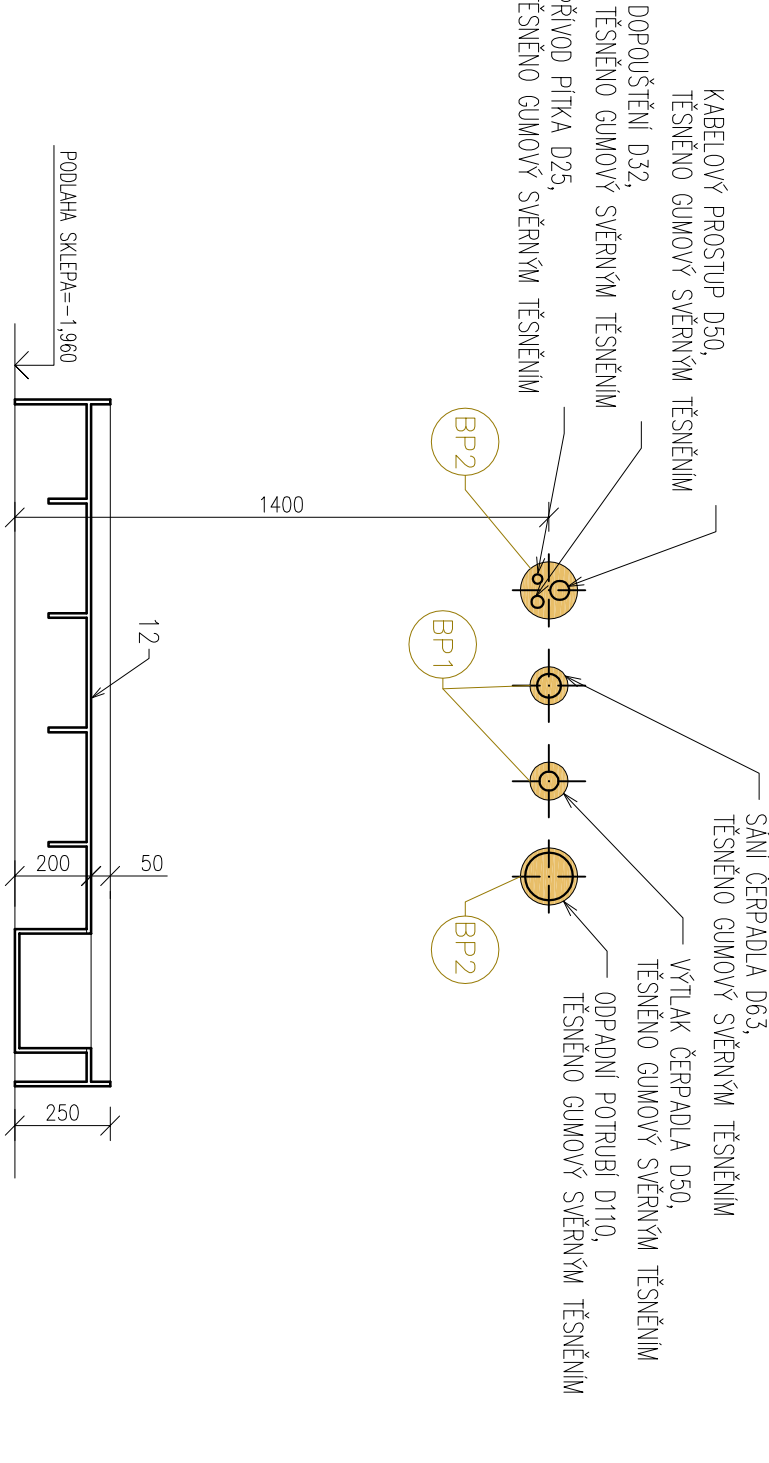

LEGENDA ZNAČENÍ:

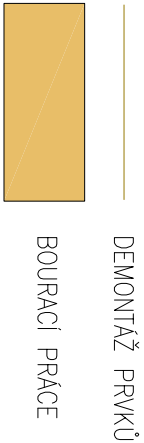


LEGENDA BOURACÍCH PRACÍ

- BP1 JÁDROVÝ VRTI D100 STĚNNOU TLOUŠŤKY cca 500mm, OSA PROSTUPU VE VÝŠCE 1400mm NAD PODLAHOU STROJOVNY
- BP2 JÁDROVÝ VRTI D150 STĚNNOU TLOUŠŤKY cca 500mm OSA PROSTUPU VE VÝŠCE 1400mm NAD PODLAHOU STROJOVNY

LEGENDA:

- Plastové čerpadlo filtrace s integrovaným zachycovačem nečistot připojení DN50/DN40, výkon 0,45kW; Q=8m³/h při 12mvs, 230V
- Ovládací 6-ti cestný ventil s bočním připojením na filtr, připojení 1½", s ručním ovládním
- Priskový plastový filtr s bočním připojením 1½", vnitřní průměr D500, průtok 9m³/h
- Poliautomatický dávkovač chemie do potrubí, připojení 6¾"
- Ponorné kldové čerpadlo, nerezové, výkon 0,25kW, Q=6m³/h při 3,7mvs, 230V
- Jednoduchý kabinetní změkčovací filtr s objemovým řízením s kapacitou 100dtkm³
- Podružný elektrovozvaďč technologie
- PP svařovaný podstavec technologie, rozměry 1200x1800x250mm, s čerpačí jímku 300x300x200mm

Škola 809, 691 10 Kobyli; www.lentus.cz; lentus@lentus.cz; tel./fax: 519 431 417					
VYPRACOVAL	Ing. P. Jeřábek	ZOD. PROJEKTANT	Ing. I. Pospíšil	I. KONTROLA	-----
PROJEKTOVAL	Ing. L. Loveček			DATUM	prosinec 2021
STAVEBNÍK	BYSTRICE POD HOSTÝNEM Masarykovo nám. 137 768 61 Bystřice pod Hostýnem			KRAJ	Zlínský
AKCE:				ČÍSLO ZAKÁZKY	-----
				STUPEŇ	DPS
				FORMÁT	2xA4
				MĚŘÍTKO	1:20
				ARCHIVNÍ ČÍSLO	-----
ČÁST STAVBY	701 Rekonstrukce kašny			SO/PS	-----
PŘÍLOHA:	Strojovna technologie			ČÍSLO PŘÍLOHY	05

Tato dokumentace včetně všech příloh (s výjimkou dat poskytnutých objednatelem) je duševním vlastnictvím akciové společnosti LENTUS AGILIS spol. s r.o.. Objednatel této dokumentace je oprávněn ji využít k účelům vyplývajícím z uzavřené smlouvy bez jakéhokoli omezení. Jiné osoby (jak fyzické, tak právnické) nejsou bez předchozího výslovného souhlasu objednatele oprávněny tuto dokumentaci ani její části jakkoli využívat, kopírovat (ani jiným způsobem rozmnožovat) nebo zpřístupnit dalším osobám.