


LEGENDA ZNAČENÍ:


- potrubí tlakové PVC-U PN10
- potrubí PVC KG SN4

| Název značky | Grafická značka |
|---------------------|-----------------|
| Uzavírací ventil | |
| Redukce centrická | |
| Zpětný ventil | |
| Hrdlový spoj | |
| Odpad do kanalizace | |
| Sací koš | |

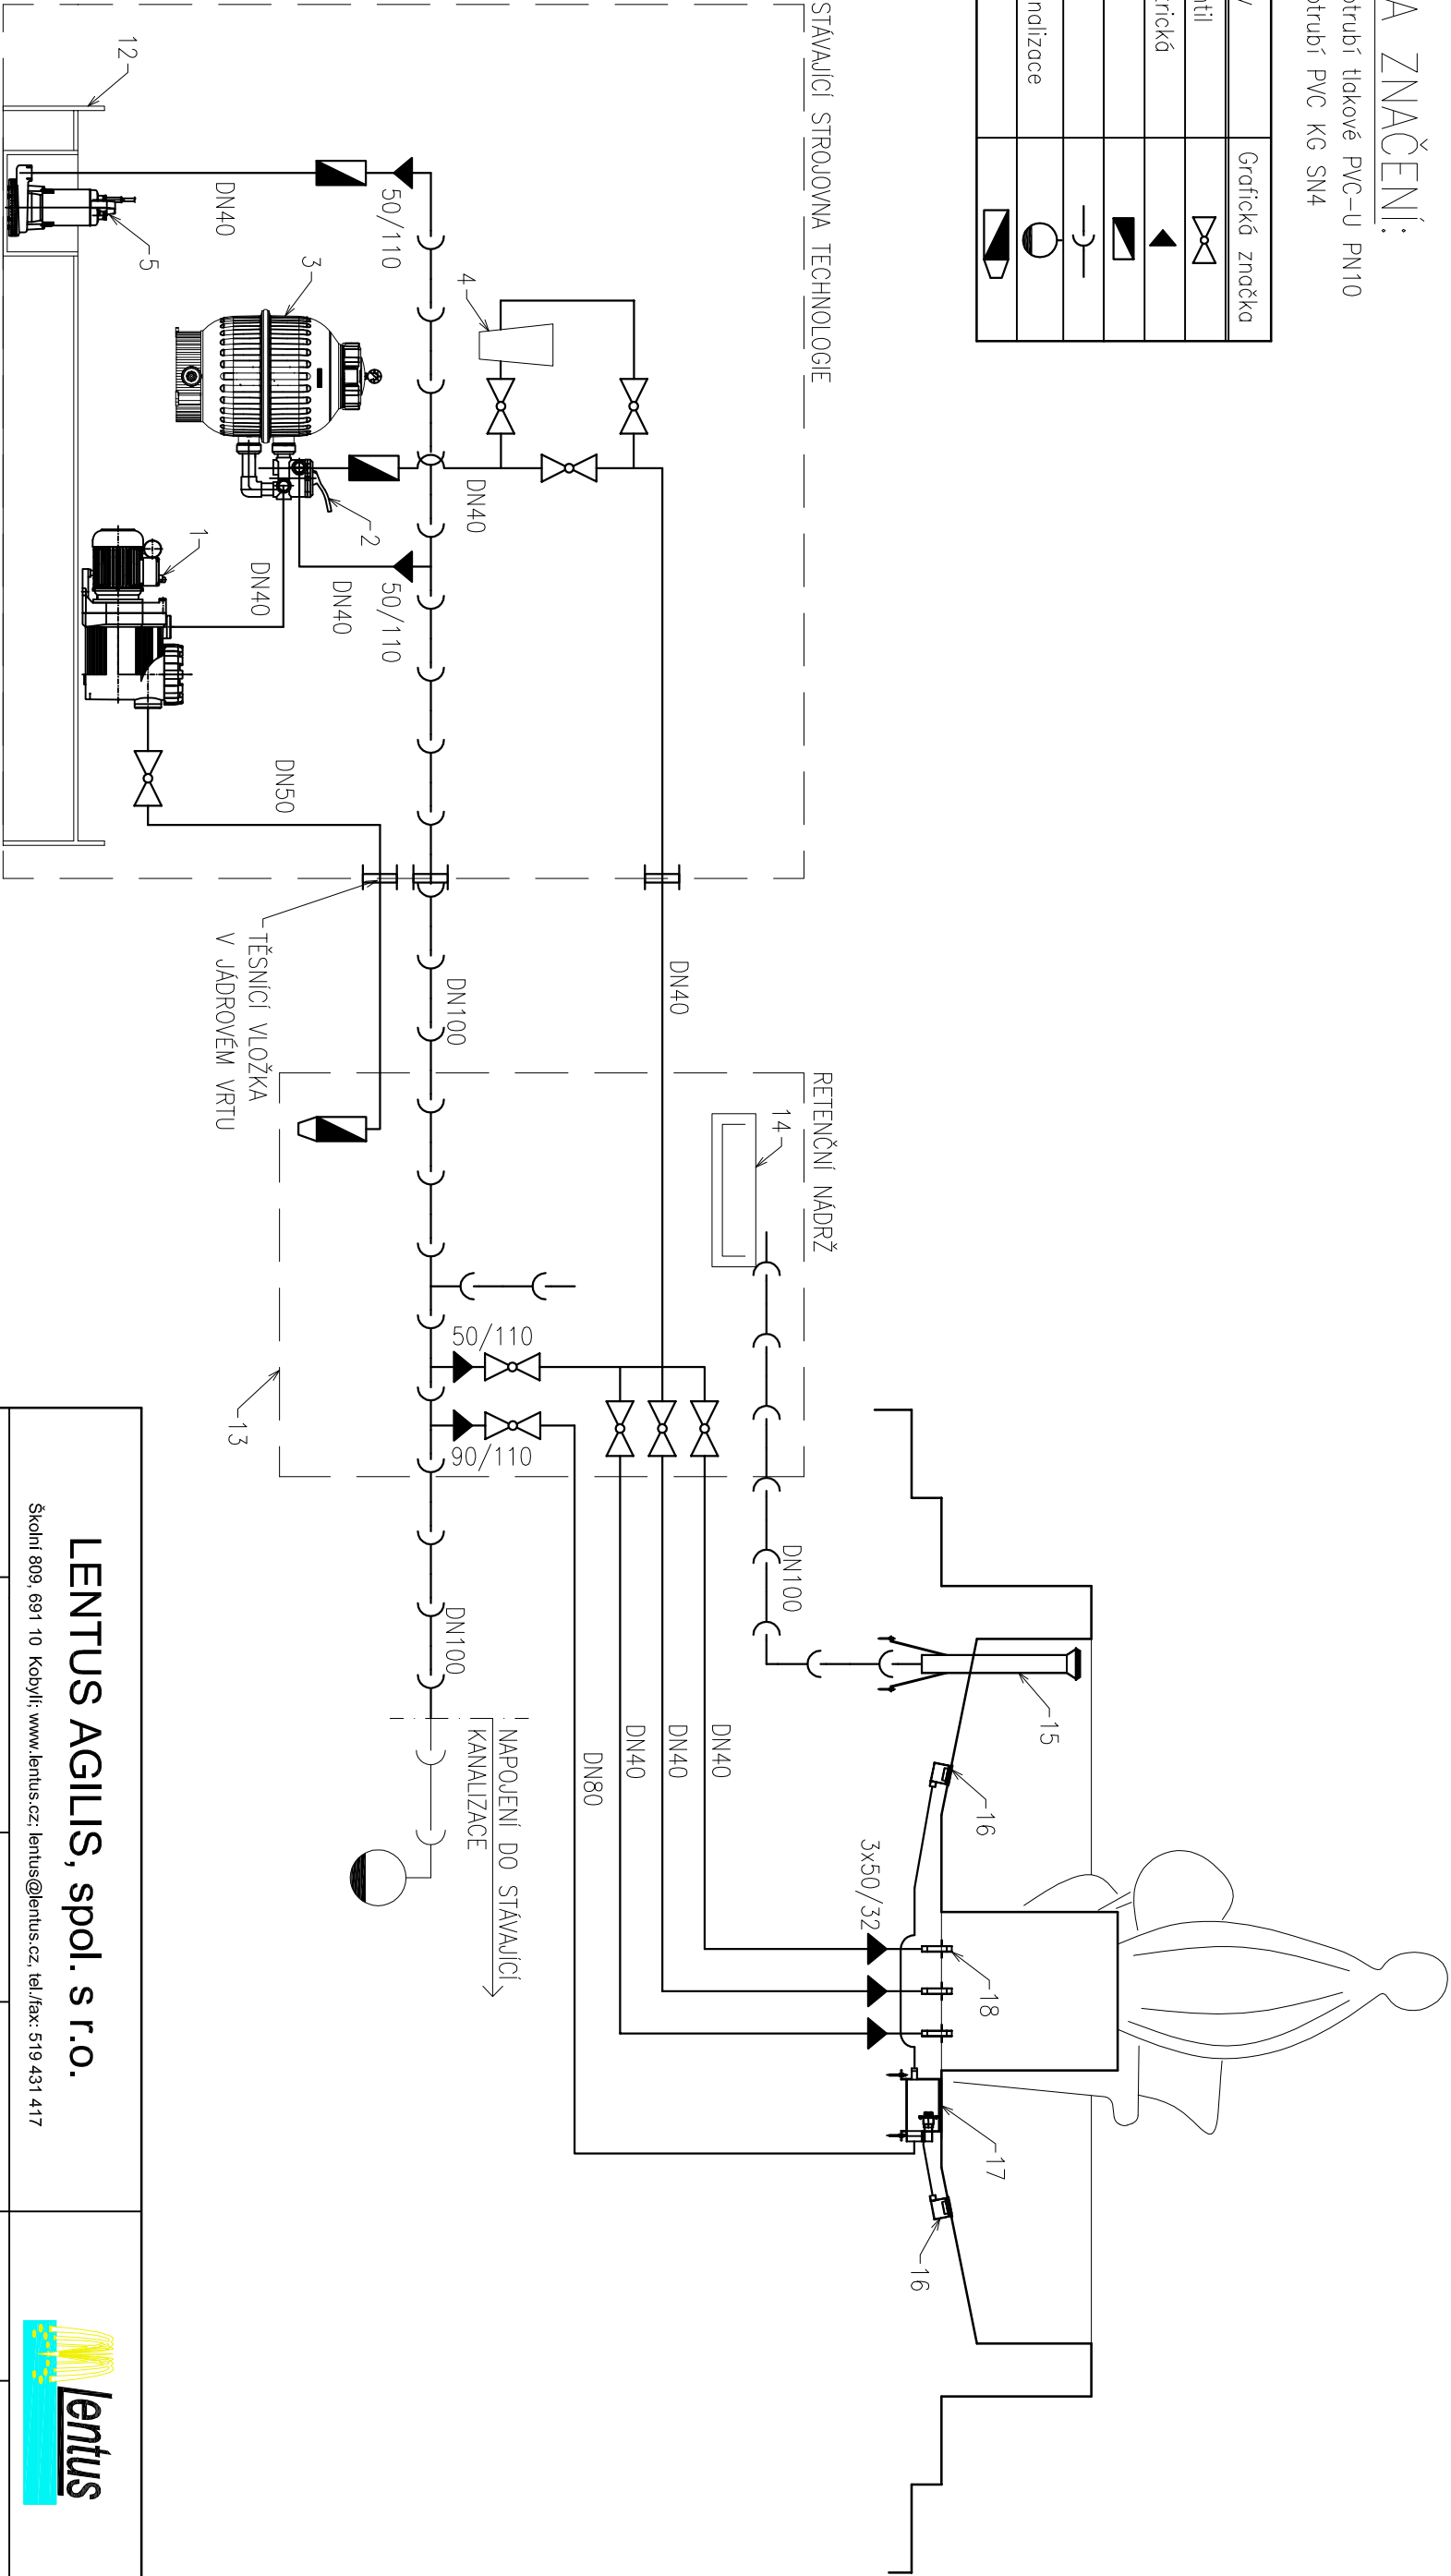

LEGENDA:

- Plastové čerpadlo filtrace s integrovaným zachycovačem nečistot připojení DN50/DN40, výkon 0,45kW; Q=8m³/h při 12mvs, 230V
- Ovládací 6-ti cestný ventil s bočním připojením na filtr, připojení 1½", s ručním ovládním
- Příkový plastový filtr s bočním připojením 1½", vnitřní průměr D500, průtok 9m³/h
- Poliautomatický dávkovač chemie do potrubí, připojení G¾"
- Ponorné kolové čerpadlo, nerezové, výkon 0,25kW, Q=6m³/h při 3,7mvs, 230V
- PP svařovaný podstavec technologie, rozměry 1200x1800x250mm, s čerpací jímkou 300x300x200mm
- PP svařovaná retenční nádrž o rozměrech 1500x1000x1500mm, s komínkem 600x600mm
- PP zachycovač nečistot s nerezovým sítím
- Nerezová přepadová armatura DN100 s nerezovým krycím košíkem, s izolačním lemem, vč.kotvení
- Nerezový box reflektoru s odvodněním G1" do dnové vpusť, s izolačním lemem
- Nerezová dnová vpusť 300x300x200mm s nerezovou krycí mřížkou a izolačním lemem, vypouštění DN90, sdrůžený kabelový prostup G¾" s těsnícími průchodkami, 3x kabelový prostup G1", vč. kotvení
- Nerezový prostup 3xG1" do výtoku bronzové sochy, vč. kotvení

| | | | | | |
|--|--|-----------------|------------------|---|---------------|
| Školní 809, 691 10 Kobylí; www.lentus.cz; lentus@lentus.cz; tel/fax: 519 431 417 | | | |  | |
| LENTUS AGILIS, spol. s r.o. | | | | | |
| VYPRACOVAL | Ing. P. Jeřábek | ZOD. PROJEKTANT | Ing. I. Pospíšil | T. KONTROLA | ----- |
| PROJEKTOVAL | Ing. L. Loveček | | | DATUM | prosinec 2021 |
| STAVEBNÍK | BYSTRŽICE POD HOSTÝNEM Masarykovo nám. 137 768 61 Bystřice pod Hostýnem | | | KRAJ | Zlínský |
| AKCE: | Úprava zpevněných ploch Masarykova náměstí - 1. etapa | | | ČÍSLO ZAKÁZKY | ----- |
| | | | | STUPEŇ | DPS |
| | | | | FORMAT | 2xA4 |
| | | | | MĚŘITKO | --- |
| | | | | ARCHIVNÍ ČÍSLO | ----- |
| ČÁST STAVBY | 701 Rekonstrukce kašny | | | SO/PS | ----- |
| PŘÍLOHA: Liniové schéma- filtrace | | | | ČÍSLO PŘÍLOHY | 06 |

Tato dokumentace včetně všech příloh (s výjimkou dat poskytnutých objednatelem) je duševním vlastnictvím akciové společnosti LENTUS AGILIS spol. s r.o.. Objevení této dokumentace je oprávněn ji využít k účelům vyplývajícím z uzavřené smlouvy bez jakéhokoli omezení. Jiné osoby (jak fyzické, tak právnické) nejsou bez předchozího výslovného souhlasu objednatele oprávněny tuto dokumentaci ani její části jakkoli využívat, kopírovat (ani jiným způsobem rozmnožovat) nebo zpřístupnit dalším osobám.