



ROŠT KOLEM STROMŮ - CELKOVÁ SESTAVA

M 1:25

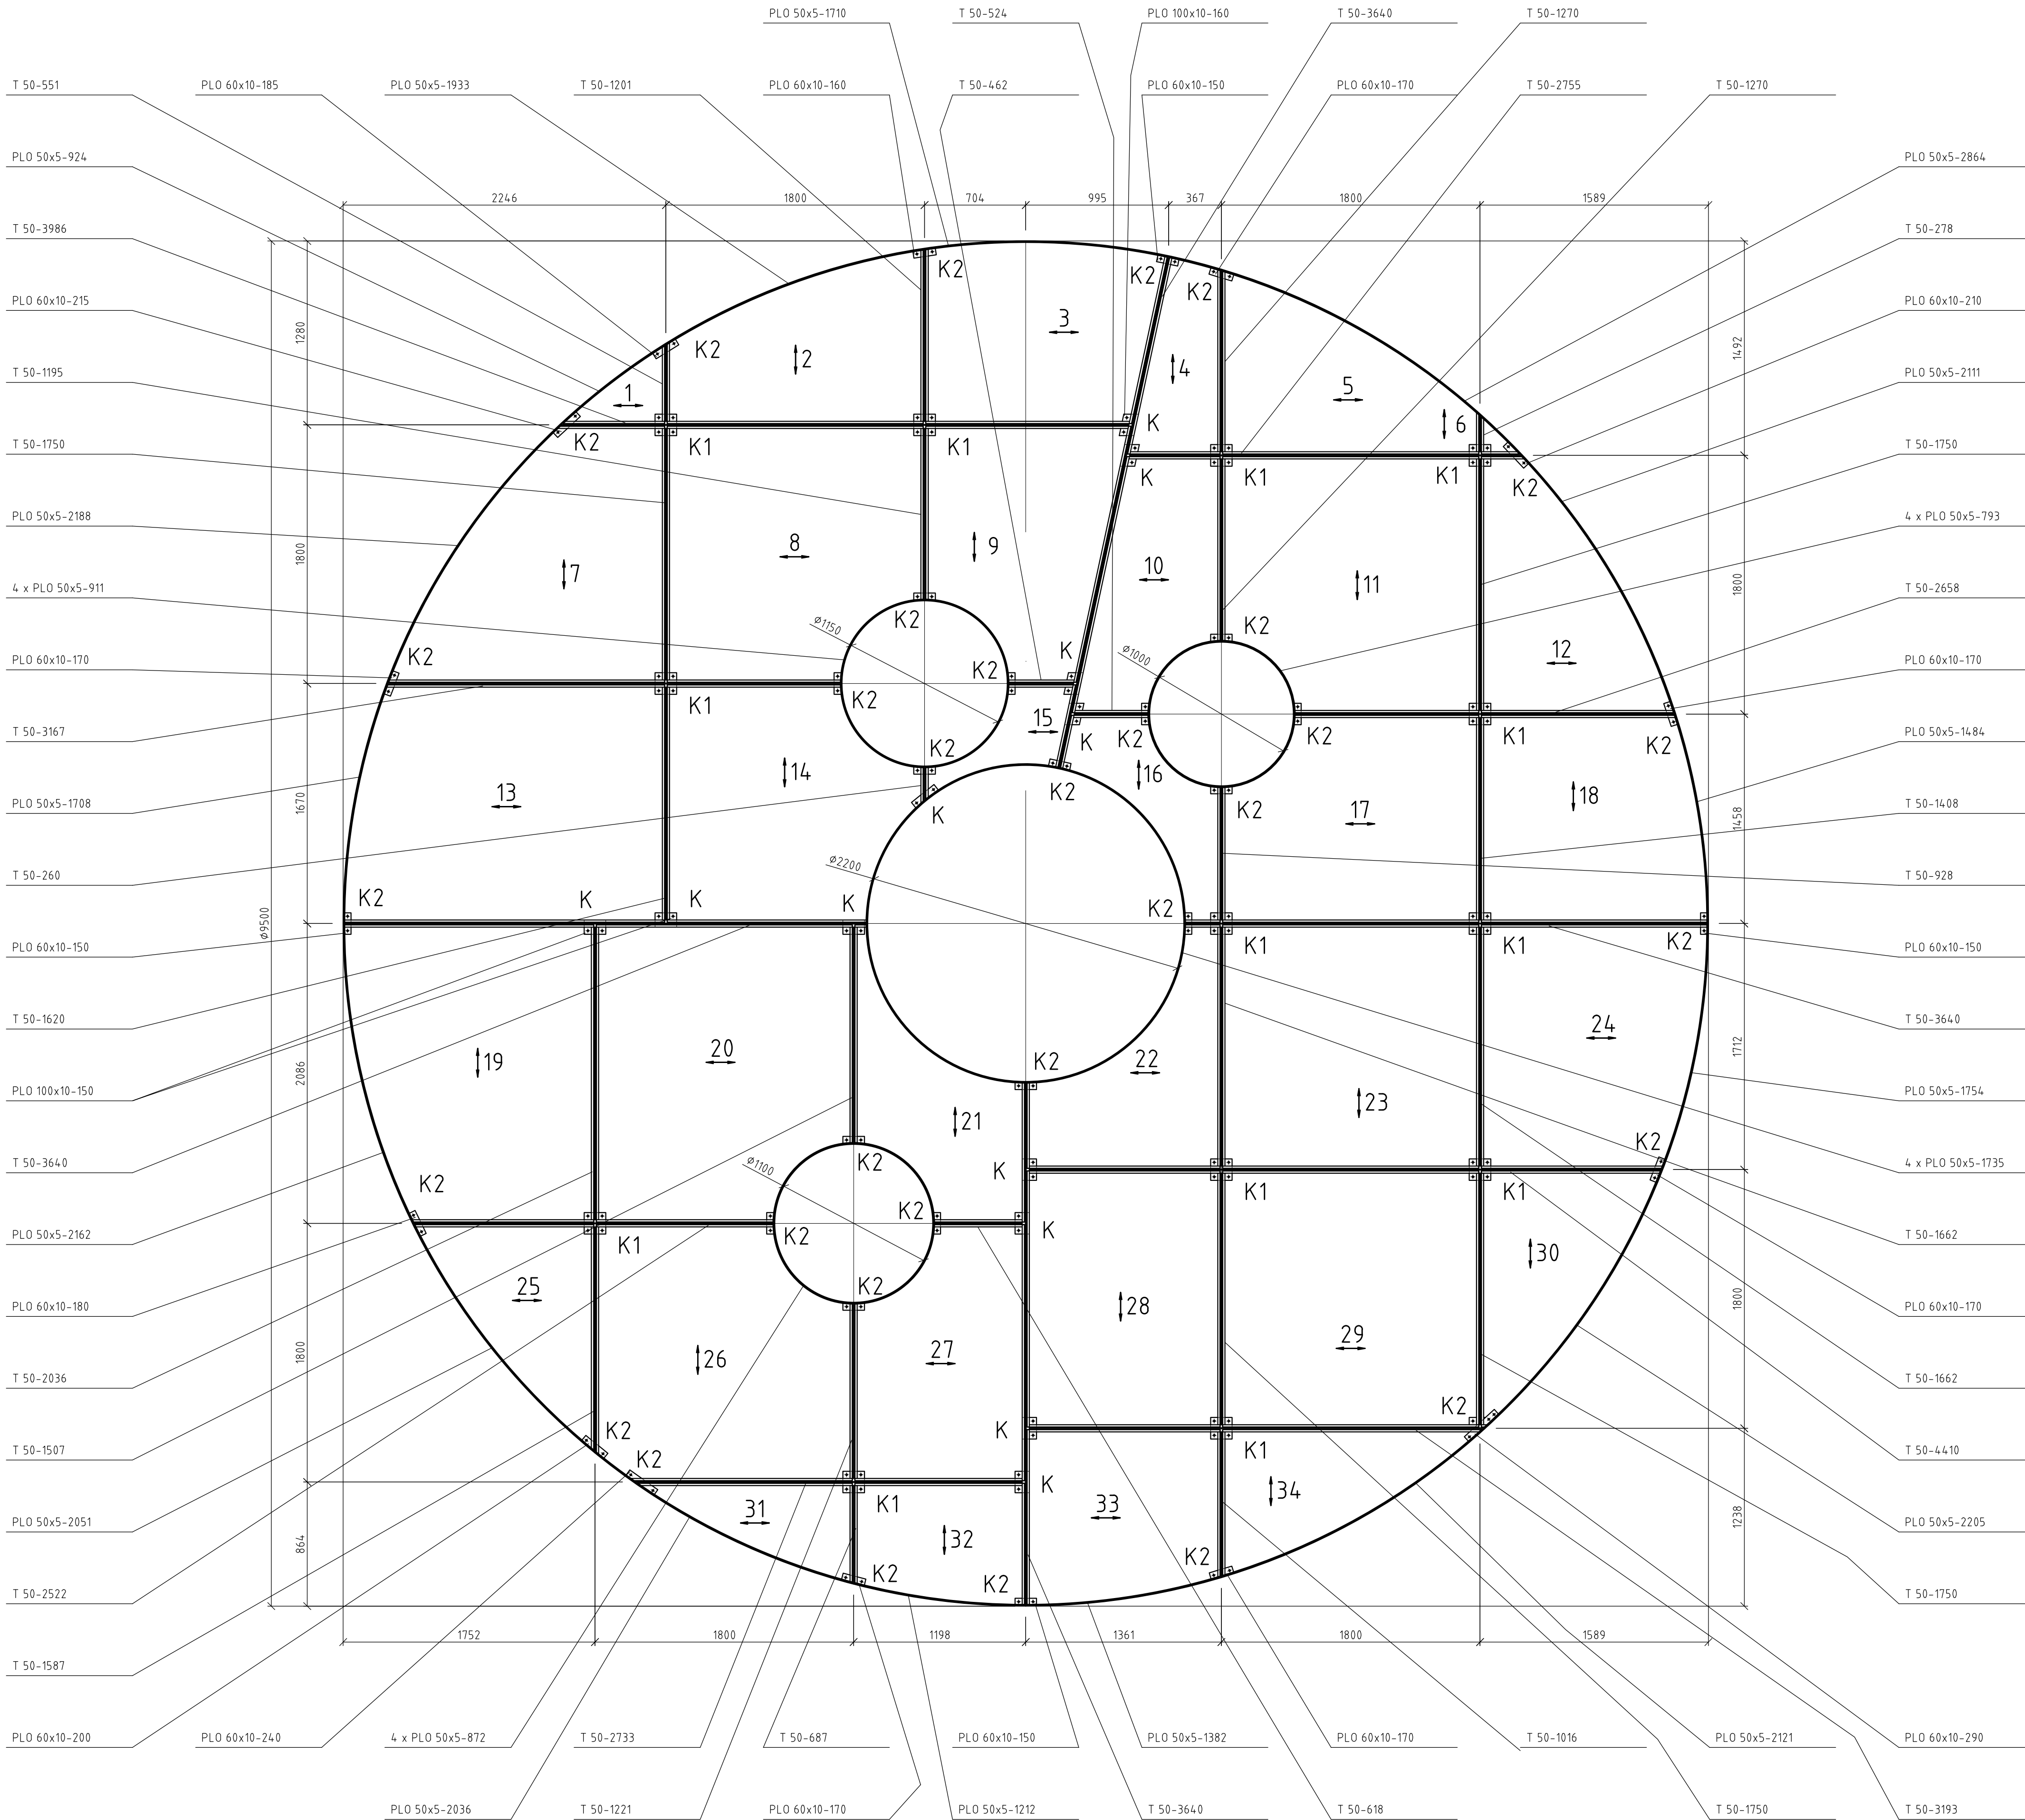


DETAIL KOTVENÍ "K1"

M 1:5

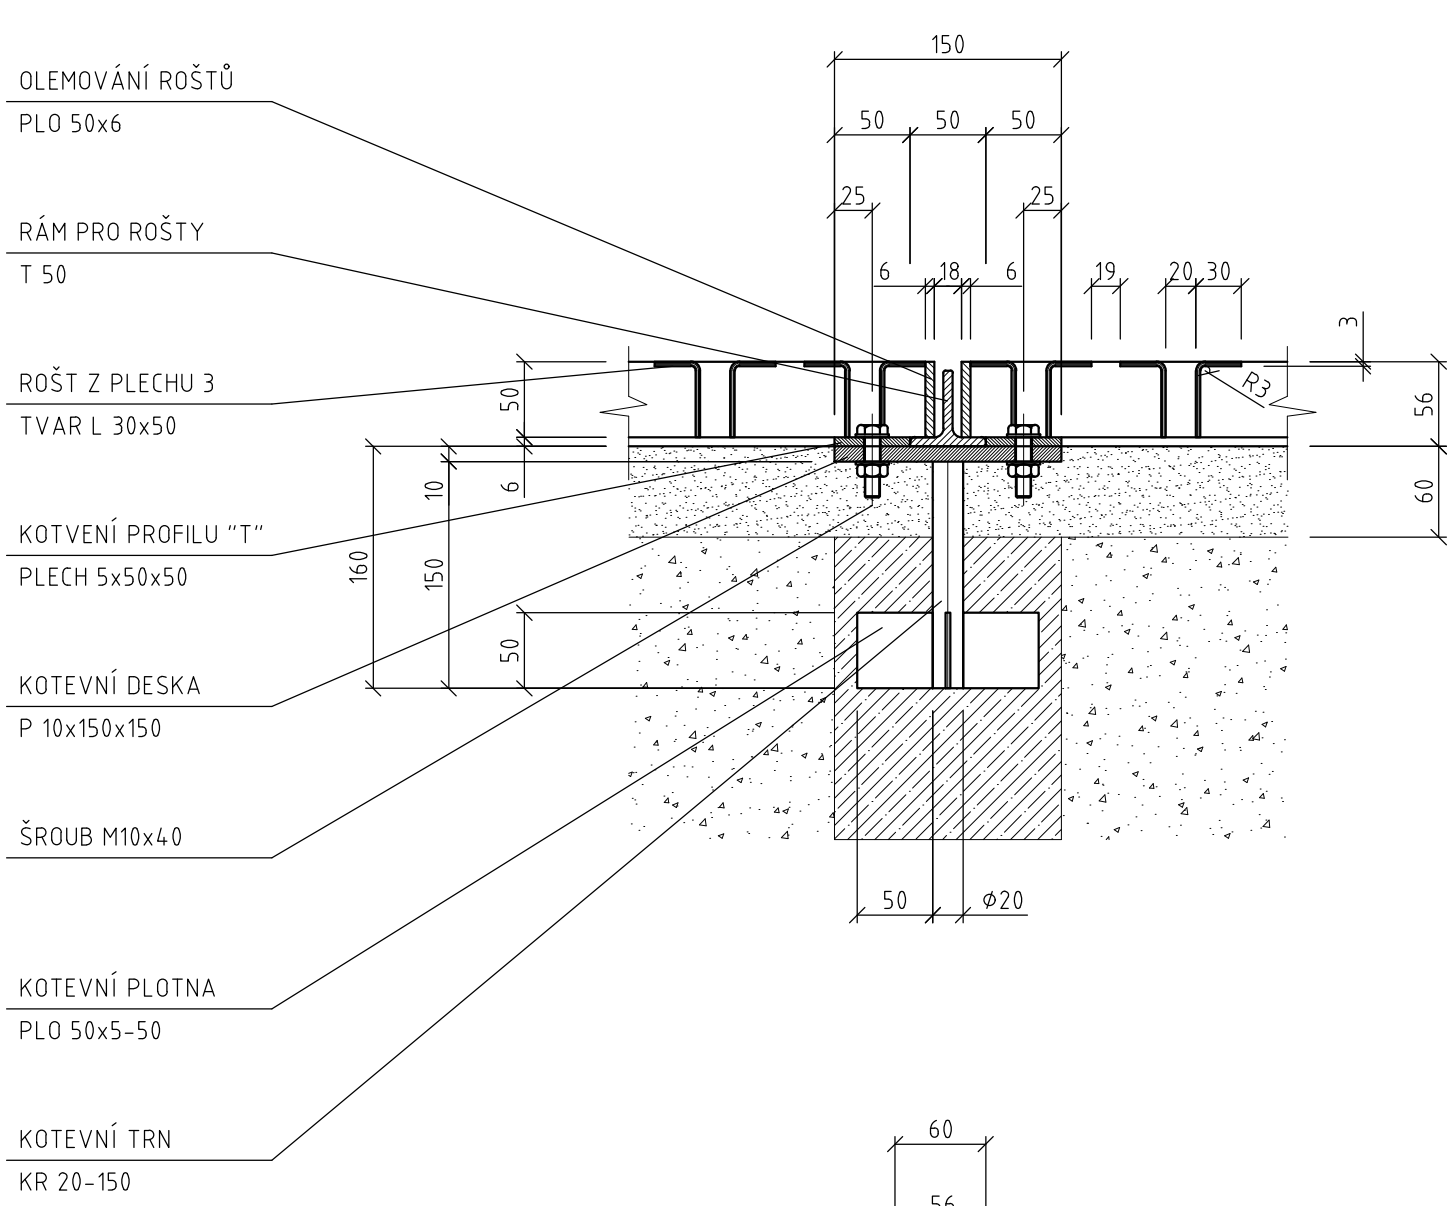

DETAIL KOTVENÍ "K2"

M 1:5

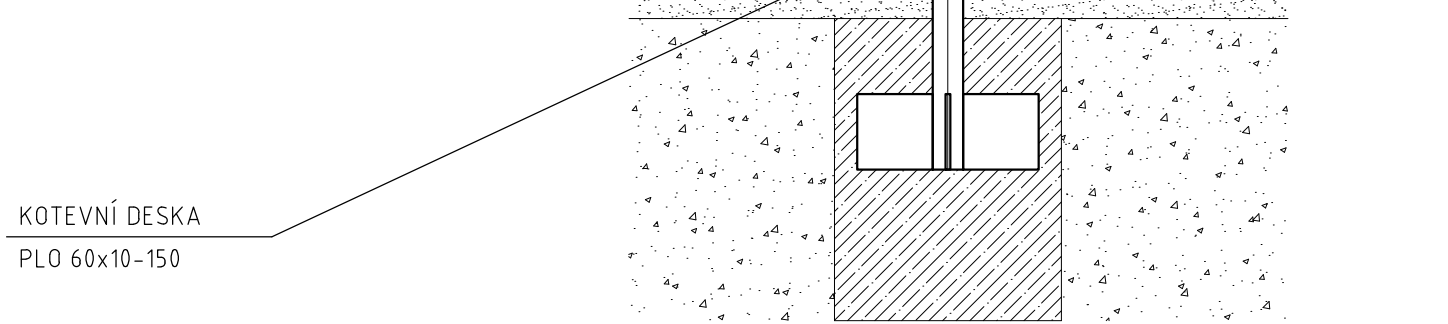


CELKOVÁ HMOTNOST ROŠTU

MATERIÁL PRO PODPĚRNOU KONSTRUKCI		
ROŠT 1	13 Kg	555 Kg
ROŠT 2	79 Kg	
ROŠT 3	88 Kg	
ROŠT 4	36 Kg	
ROŠT 5	73 Kg	
ROŠT 6	4 Kg	
ROŠT 7	115 Kg	
ROŠT 8	130 Kg	
ROŠT 9	90 Kg	
ROŠT 10	63 Kg	
ROŠT 11	133 Kg	
ROŠT 12	76 Kg	
ROŠT 13	154 Kg	
ROŠT 14	111 Kg	
ROŠT 15	20 Kg	
ROŠT 16	38 Kg	
ROŠT 17	107 Kg	
ROŠT 18	98 Kg	
ROŠT 19	142 Kg	
ROŠT 20	153 Kg	
ROŠT 21	64 Kg	
ROŠT 22	66 Kg	
ROŠT 23	136 Kg	
ROŠT 24	111 Kg	
ROŠT 25	55 Kg	
ROŠT 26	130 Kg	
ROŠT 27	86 Kg	
ROŠT 28	109 Kg	
ROŠT 29	153 Kg	
ROŠT 30	64 Kg	
ROŠT 31	33 Kg	
ROŠT 32	46 Kg	
ROŠT 33	73 Kg	
ROŠT 34	54 Kg	
CELKEM	3458 Kg	

SCHÉMA DĚLENÍ OBRUČE OBVODU

M 1:250

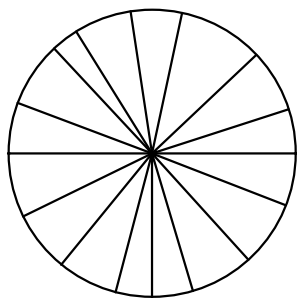

OCEL S235, VÝROBNÍ SKUPINA EXC 2

POZNÁMKA :

TENTO VÝKRES NENAHRADZUJE VÝROBNÍ DOKUMENTACI.
VŠECHNY NEZNAČENÉ SVARY PROVÉST S MAXIMÁLNÍ ÚNOSNOSTÍ SVAŘOVANÝCH PROFILŮ.
KONSTRUKCE BUDE POZINKOVÁNA.


MATERIÁL PRO PODPĚRNOU KONSTRUKCI

DRUH MATERIÁLU	ROZMĚR	HMOTNOST V kg		POZNÁMKA
	m, m2	JEDNOTKOVÁ	CELKOVÁ	
KR 20	9,15	2,47	22,60	
P 10	0,29	80,00	23,40	
PLO 50x5	59,29	1,96	116,21	
PLO 60x10	5,55	4,71	26,14	
PLO 100x10	1,54	7,85	12,09	
T 50	71,01	4,44	315,28	
ŠROUB M10x40	14,4			
SPOJOVACÍ A NESPECIFIKOVANÝ MATERIÁL			41,26	
CELKEM kg			557	


Revize	Datum	Popis změny	Vypracoval	Kontroloval
01				
02				
03				
04				
05				
06				
07				
08				
09				
10				

Investor:		Město Bystřice pod Hostýnem Masarykovo nám. 137 768 61 Bystřice pod Hostýnem	
Koordinační stavby a profese			
Koordinační stavby a technologie			
Statik			
Hlavní projektant	Vedoucí projektant	Vypracoval	Kontroloval
		P. Paulík	
Oprávněná osoba kooperanta:		číslo zakázky:	
Hlavní projektant	Vedoucí projektant	Vypracoval	Kontroloval
Ing. arch. M. Vašina	Ing. J. Pernica		Ing. R. Gregar
stavba:		HIP	
Úprava zpevněných ploch Masarykova náměstí - 1. etapa		ING. J. Kudlák	
objekt: 901 - Mobilář		21-6408-107	
profese: zámečnické výkresy		stupeň dokumentace	
obsah:		DPS	
Rošt kolem stromů - celková sestava		datum 1. vydání	
		12/2021	
název díla: součásti:		mřížko	
901_mob_rost_0.dwg		1: 25, 5, 250	
číslo výkresu:		formát	
C		10 A4	
901		výřez číslo:	
04			
číslo revize:			


M 1:10

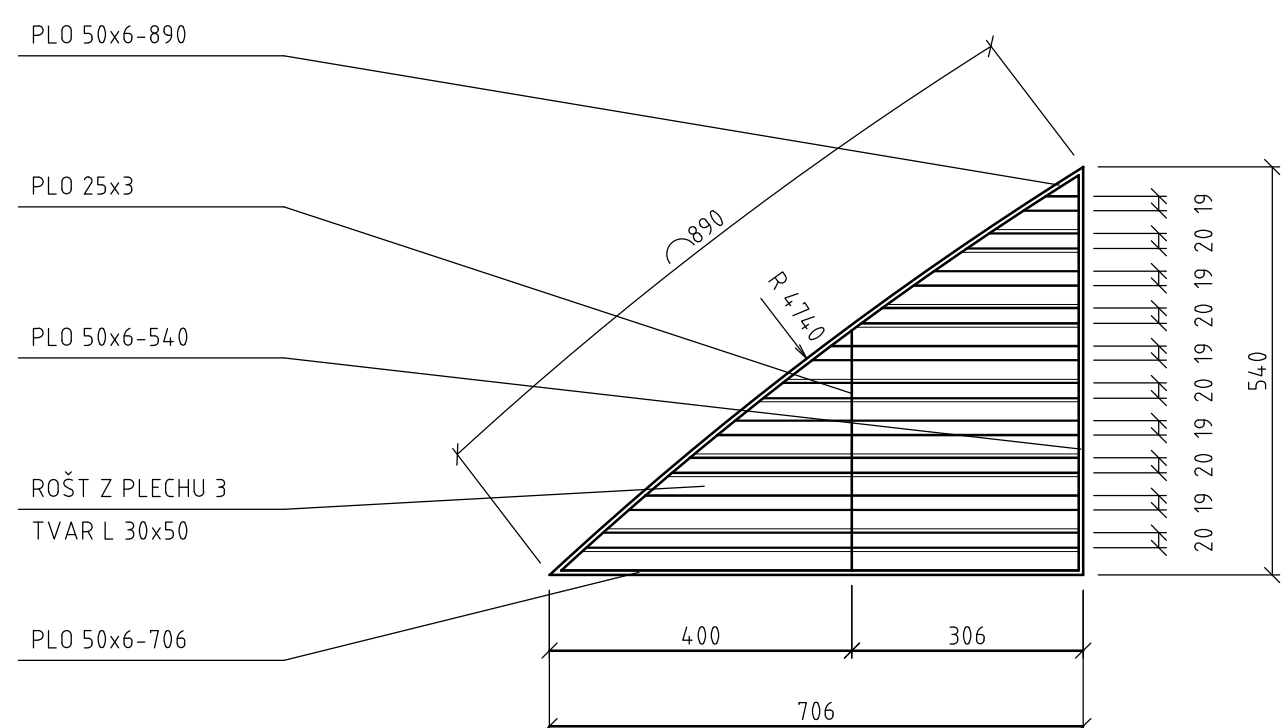


M 1:10

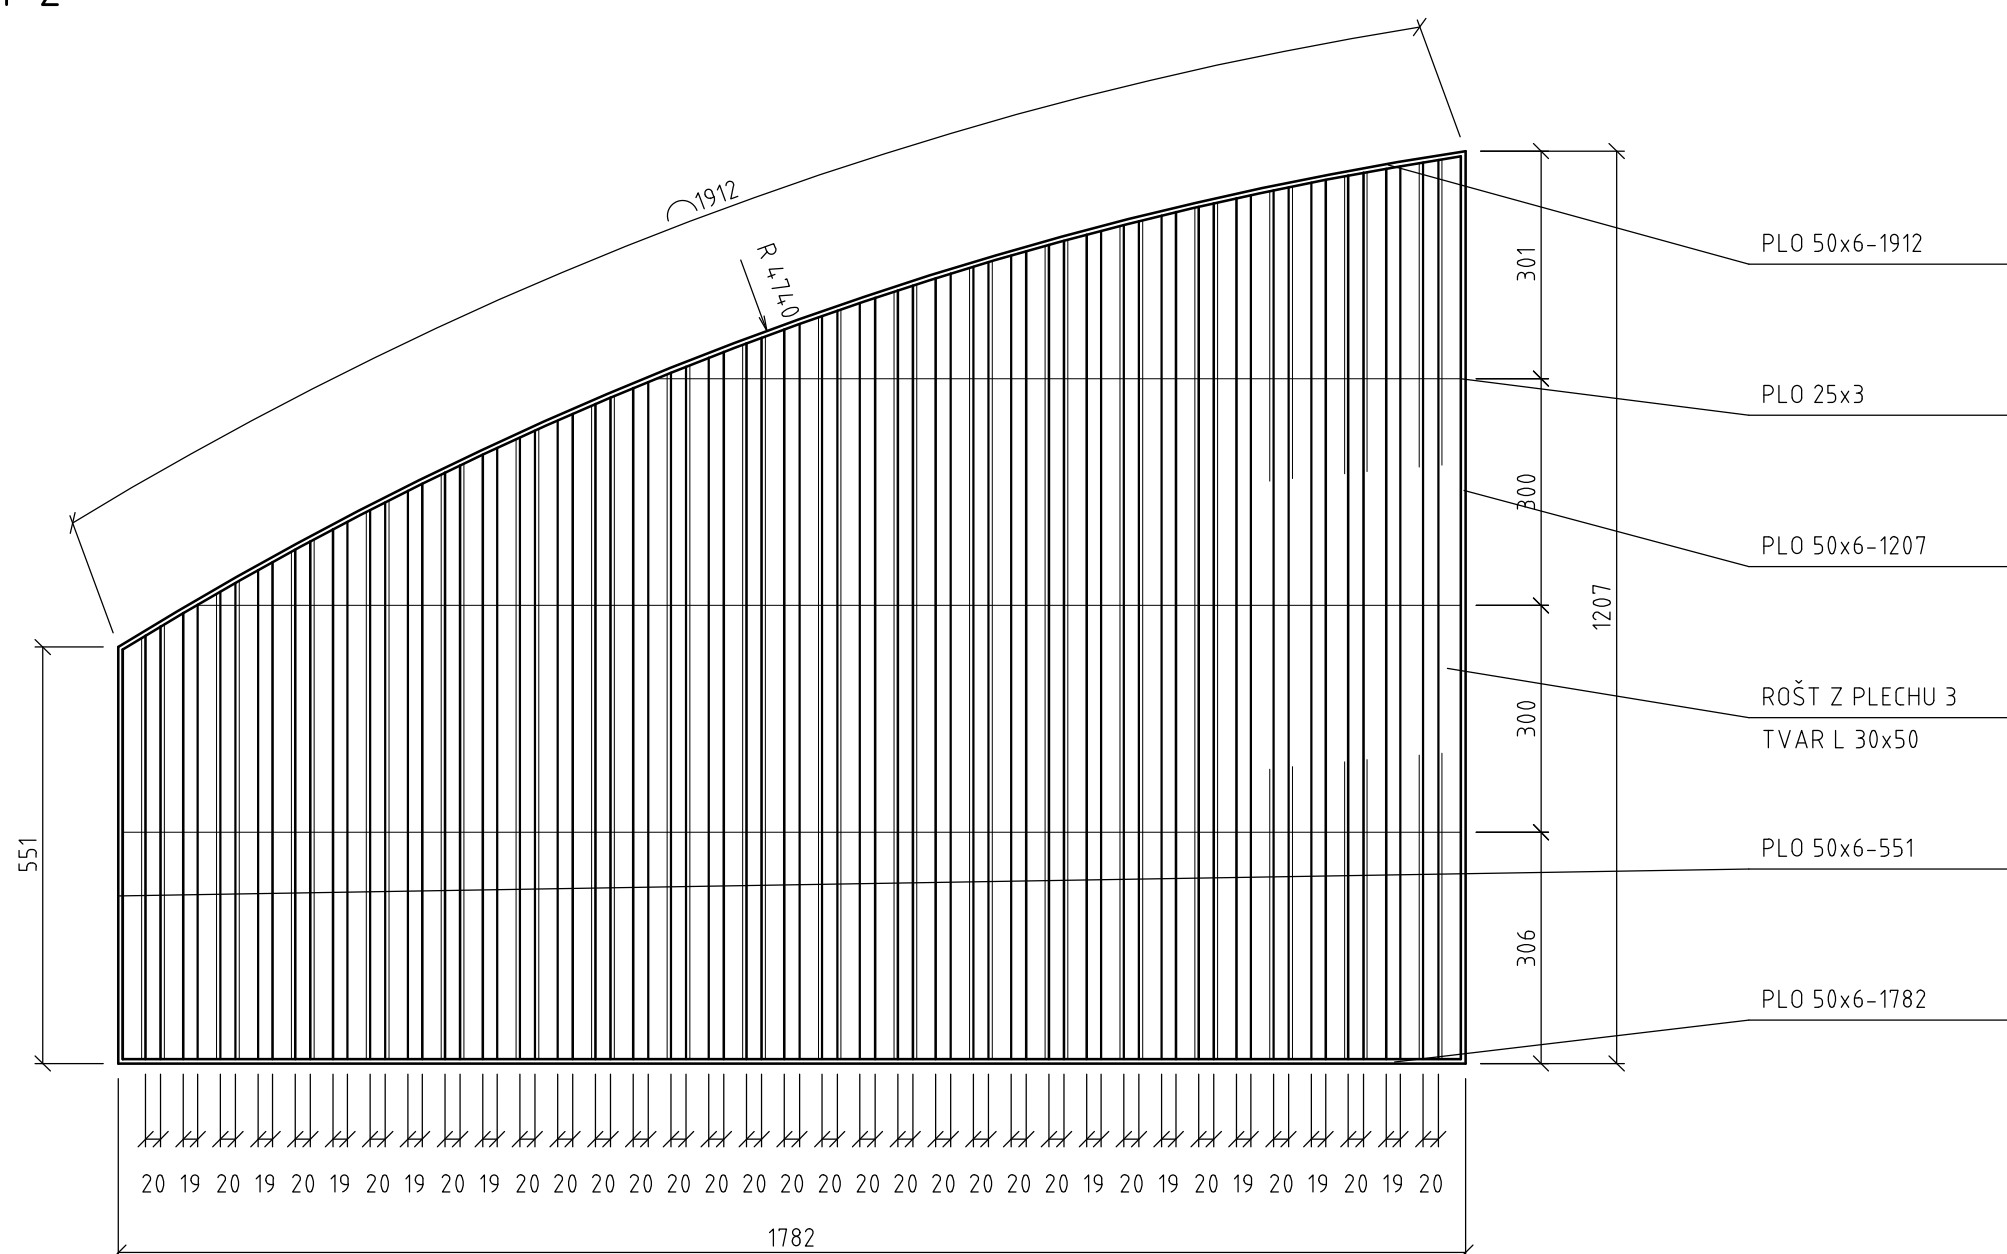


M 1:5

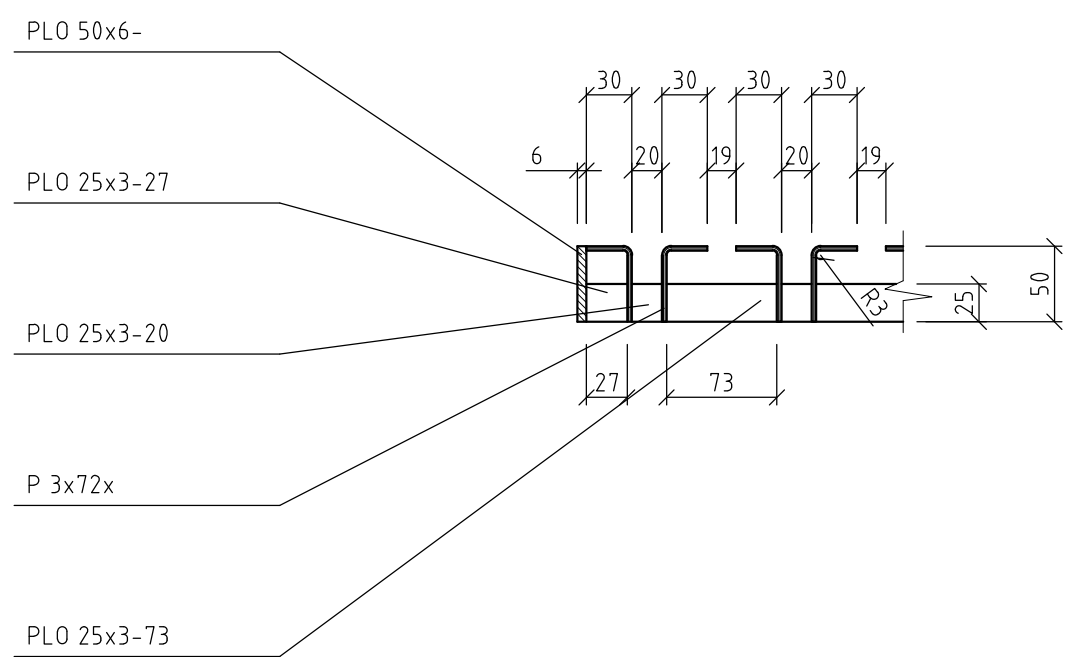

M 1:10

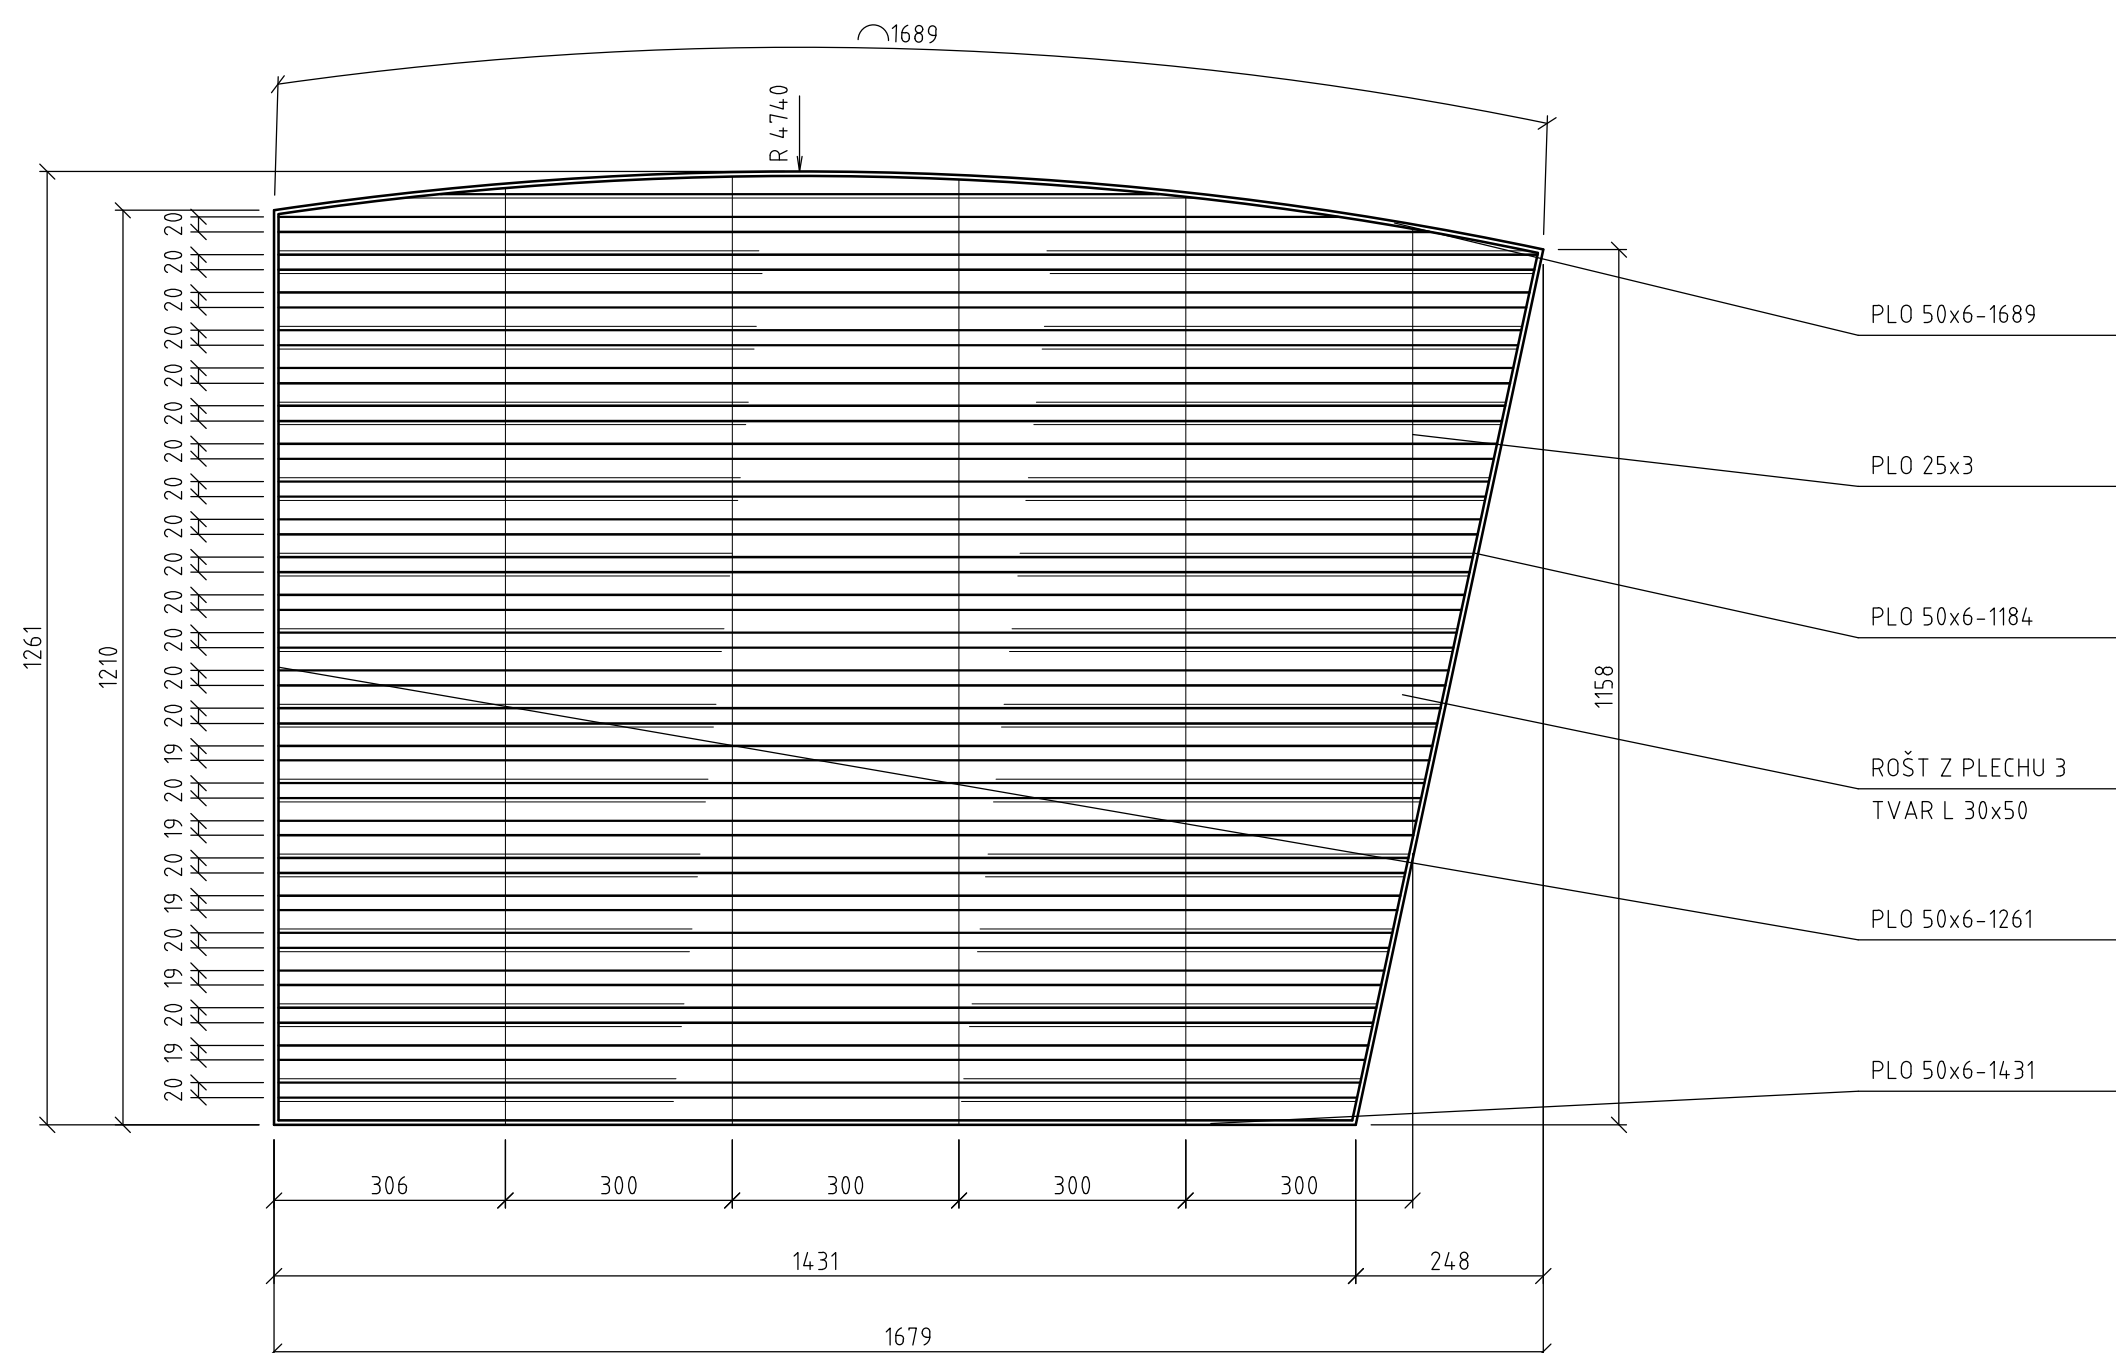

M 1:10

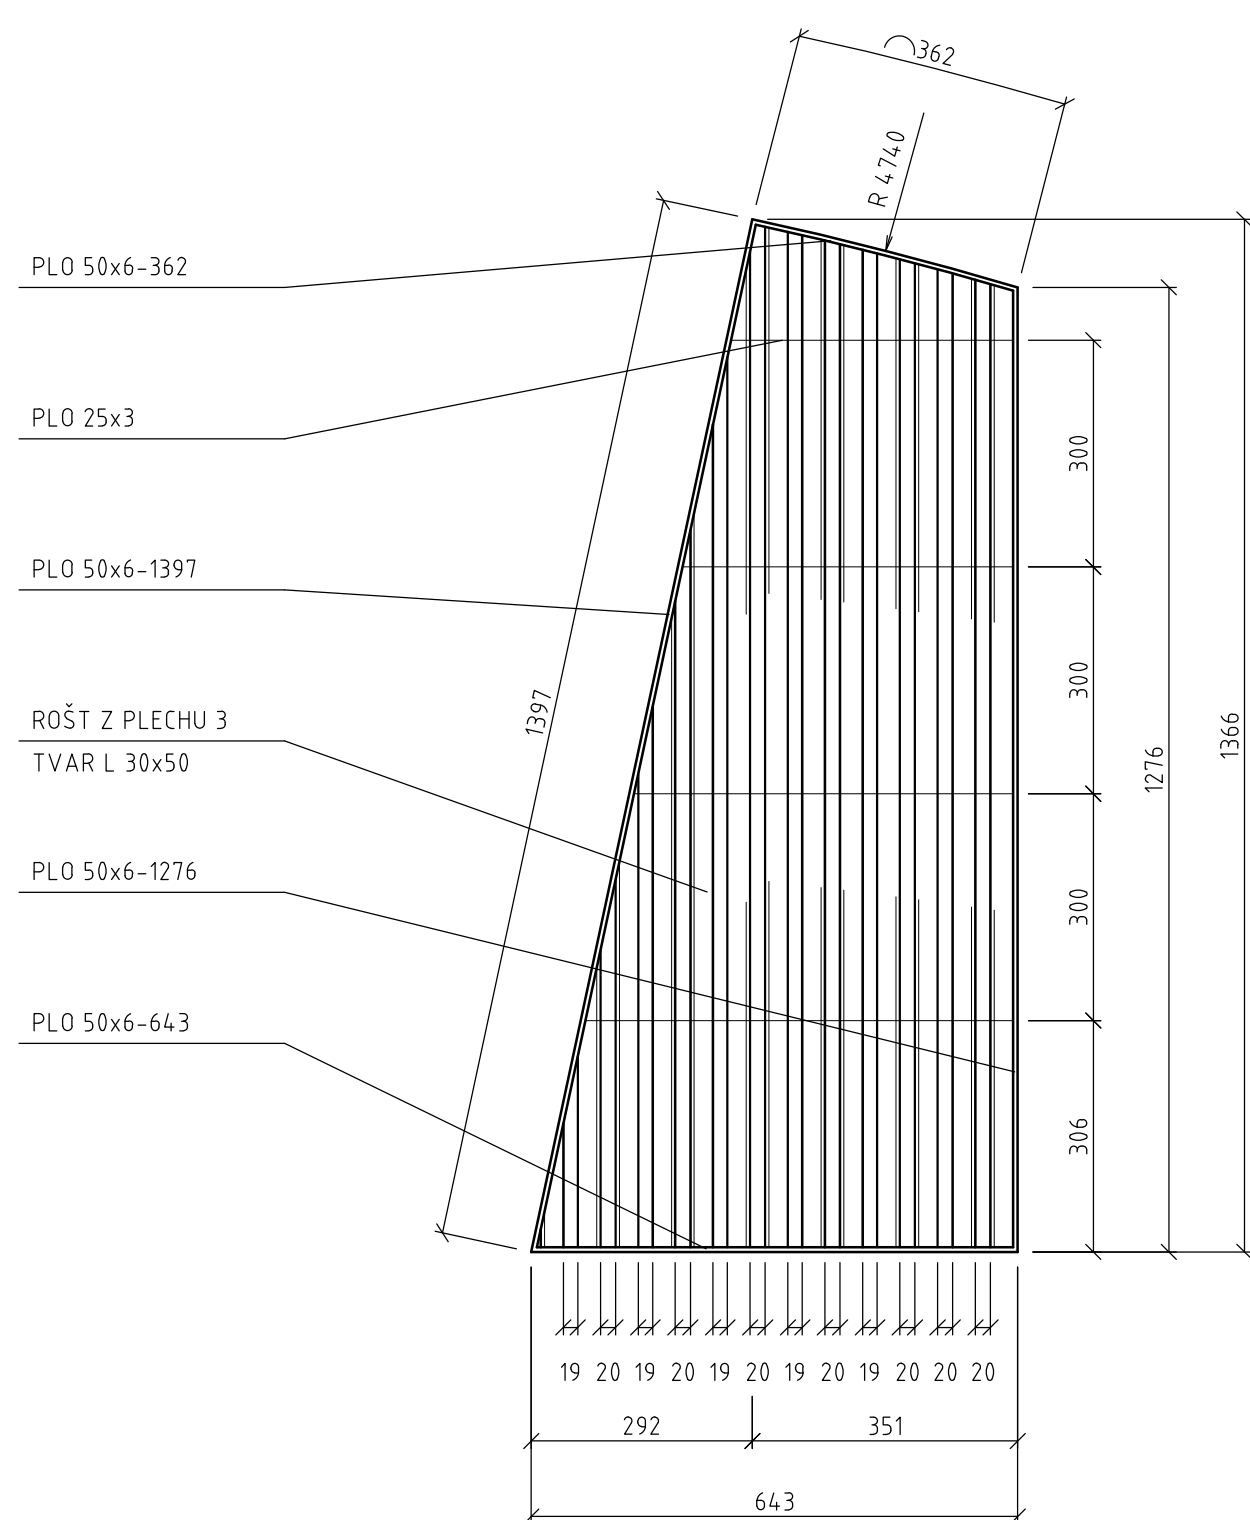

MATER

DRUH MATERIÁLU	ROZMĚR	HMOTNOST V kg		POZNÁMKA
	m, m2	JEDNOTKOVÁ	CELKOVÁ	
P 3	0,98	23,55	23,12	
PLO 25x3	1,88	0,59	1,11	
PLO 50x6	3,68	2,36	8,68	
SPOJOVACÍ A NESPECIFIKOVANÝ MATERIÁL			2,63	
CELKEM kg			36	

MUTED

DRUH MATERIÁLU	ROZMĚR	HMOTNOST V kg		POZNÁMKA
	m, m2	JEDNOTKOVÁ	CELKOVÁ	
P 3	2,78	23,55	65,38	
PLO 25x3	5,78	0,59	3,40	
PLO 50x6	5,57	2,36	13,13	
SPOJOVACÍ A NESPECIFIKOVANÝ MATERIÁL			6,55	
CELKEM kg			88	

MATER

DRUH MATERIÁLU	ROZMĚR	HMOTNOST V kg		POZNÁMKA
	m, m2	JEDNOTKOVÁ	CELKOVÁ	
P 3	2,44	23,55	57,39	
PLO 25x3	4,51	0,59	2,65	
PLO 50x6	5,45	2,36	12,87	
SPOJOVACÍ A NESPECIFIKOVANÝ MATERIÁL			5,83	
CELKEM kg			79	

MUTED

DRUH MATERIÁLU	ROZMĚR	HMOTNOST V kg		POZNÁMKA
	m, m2	JEDNOTKOVÁ	CELKOVÁ	
P 3	0,30	23,55	7,10	
PLO 25x3	0,32	0,59	0,19	
PLO 50x6	2,14	2,36	5,04	
SPOJOVACÍ A NESPECIFIKOVANÝ MATERIÁL			0,99	
CELKEM kg			13	


Revize	Datum	Popis změny	Vypracoval	Kontroloval
01				
02				
03				
04				
05				
06				
07				
08				
09				
10				

Investor:	Město Bystřice pod Hostýnem Masarykovo nám. 137 768 61 Bystřice pod Hostýnem
-----------	--

Koordinace stavby a profesi		
Koordinace stavby a technologie		
Statik		


Hlavní projektant	Vedoucí projektant	Vypracoval	Kontroloval	
		P. Paulík		

Oprávněná osoba kooperanta:	číslo zakázky:
-----------------------------	----------------


Hlavní projektant	Vedoucí projektant	Vypracoval	Kontroloval	 s. projekt plus a.s. projektová a inženýrská činnost U T. Bati 5267 760 01 Zlín tel: 576 515 030 e-mail: s-projekt@s-projekt.cz
Ing. arch. M. Vašina	Ing. J. Pernica		Ing. R. Gregar	

stavba:				HIP		ING. J. Kudlák	
Úprava zpevněných ploch Masarykova náměstí - 1. etapa				číslo zakázky		16-6408-067	
				stupeň dokumentace		DPS	
				datum 1. vydání		09/2016	
objekt: 901 - Mobilář				měřítko 1 : 10,5		formát 8 A4	
profese: zámečnické výkresy				datum revize:		výstisk číslo:	
obsah:				datum revize: číslo revize:		výstisk číslo:	
Rošt kolem stromů - rošt 1 - 4							
název dig.souboru:		číslo výkresu:					
901_mob_rost_0.dwg		C		901 05			

M 1:10

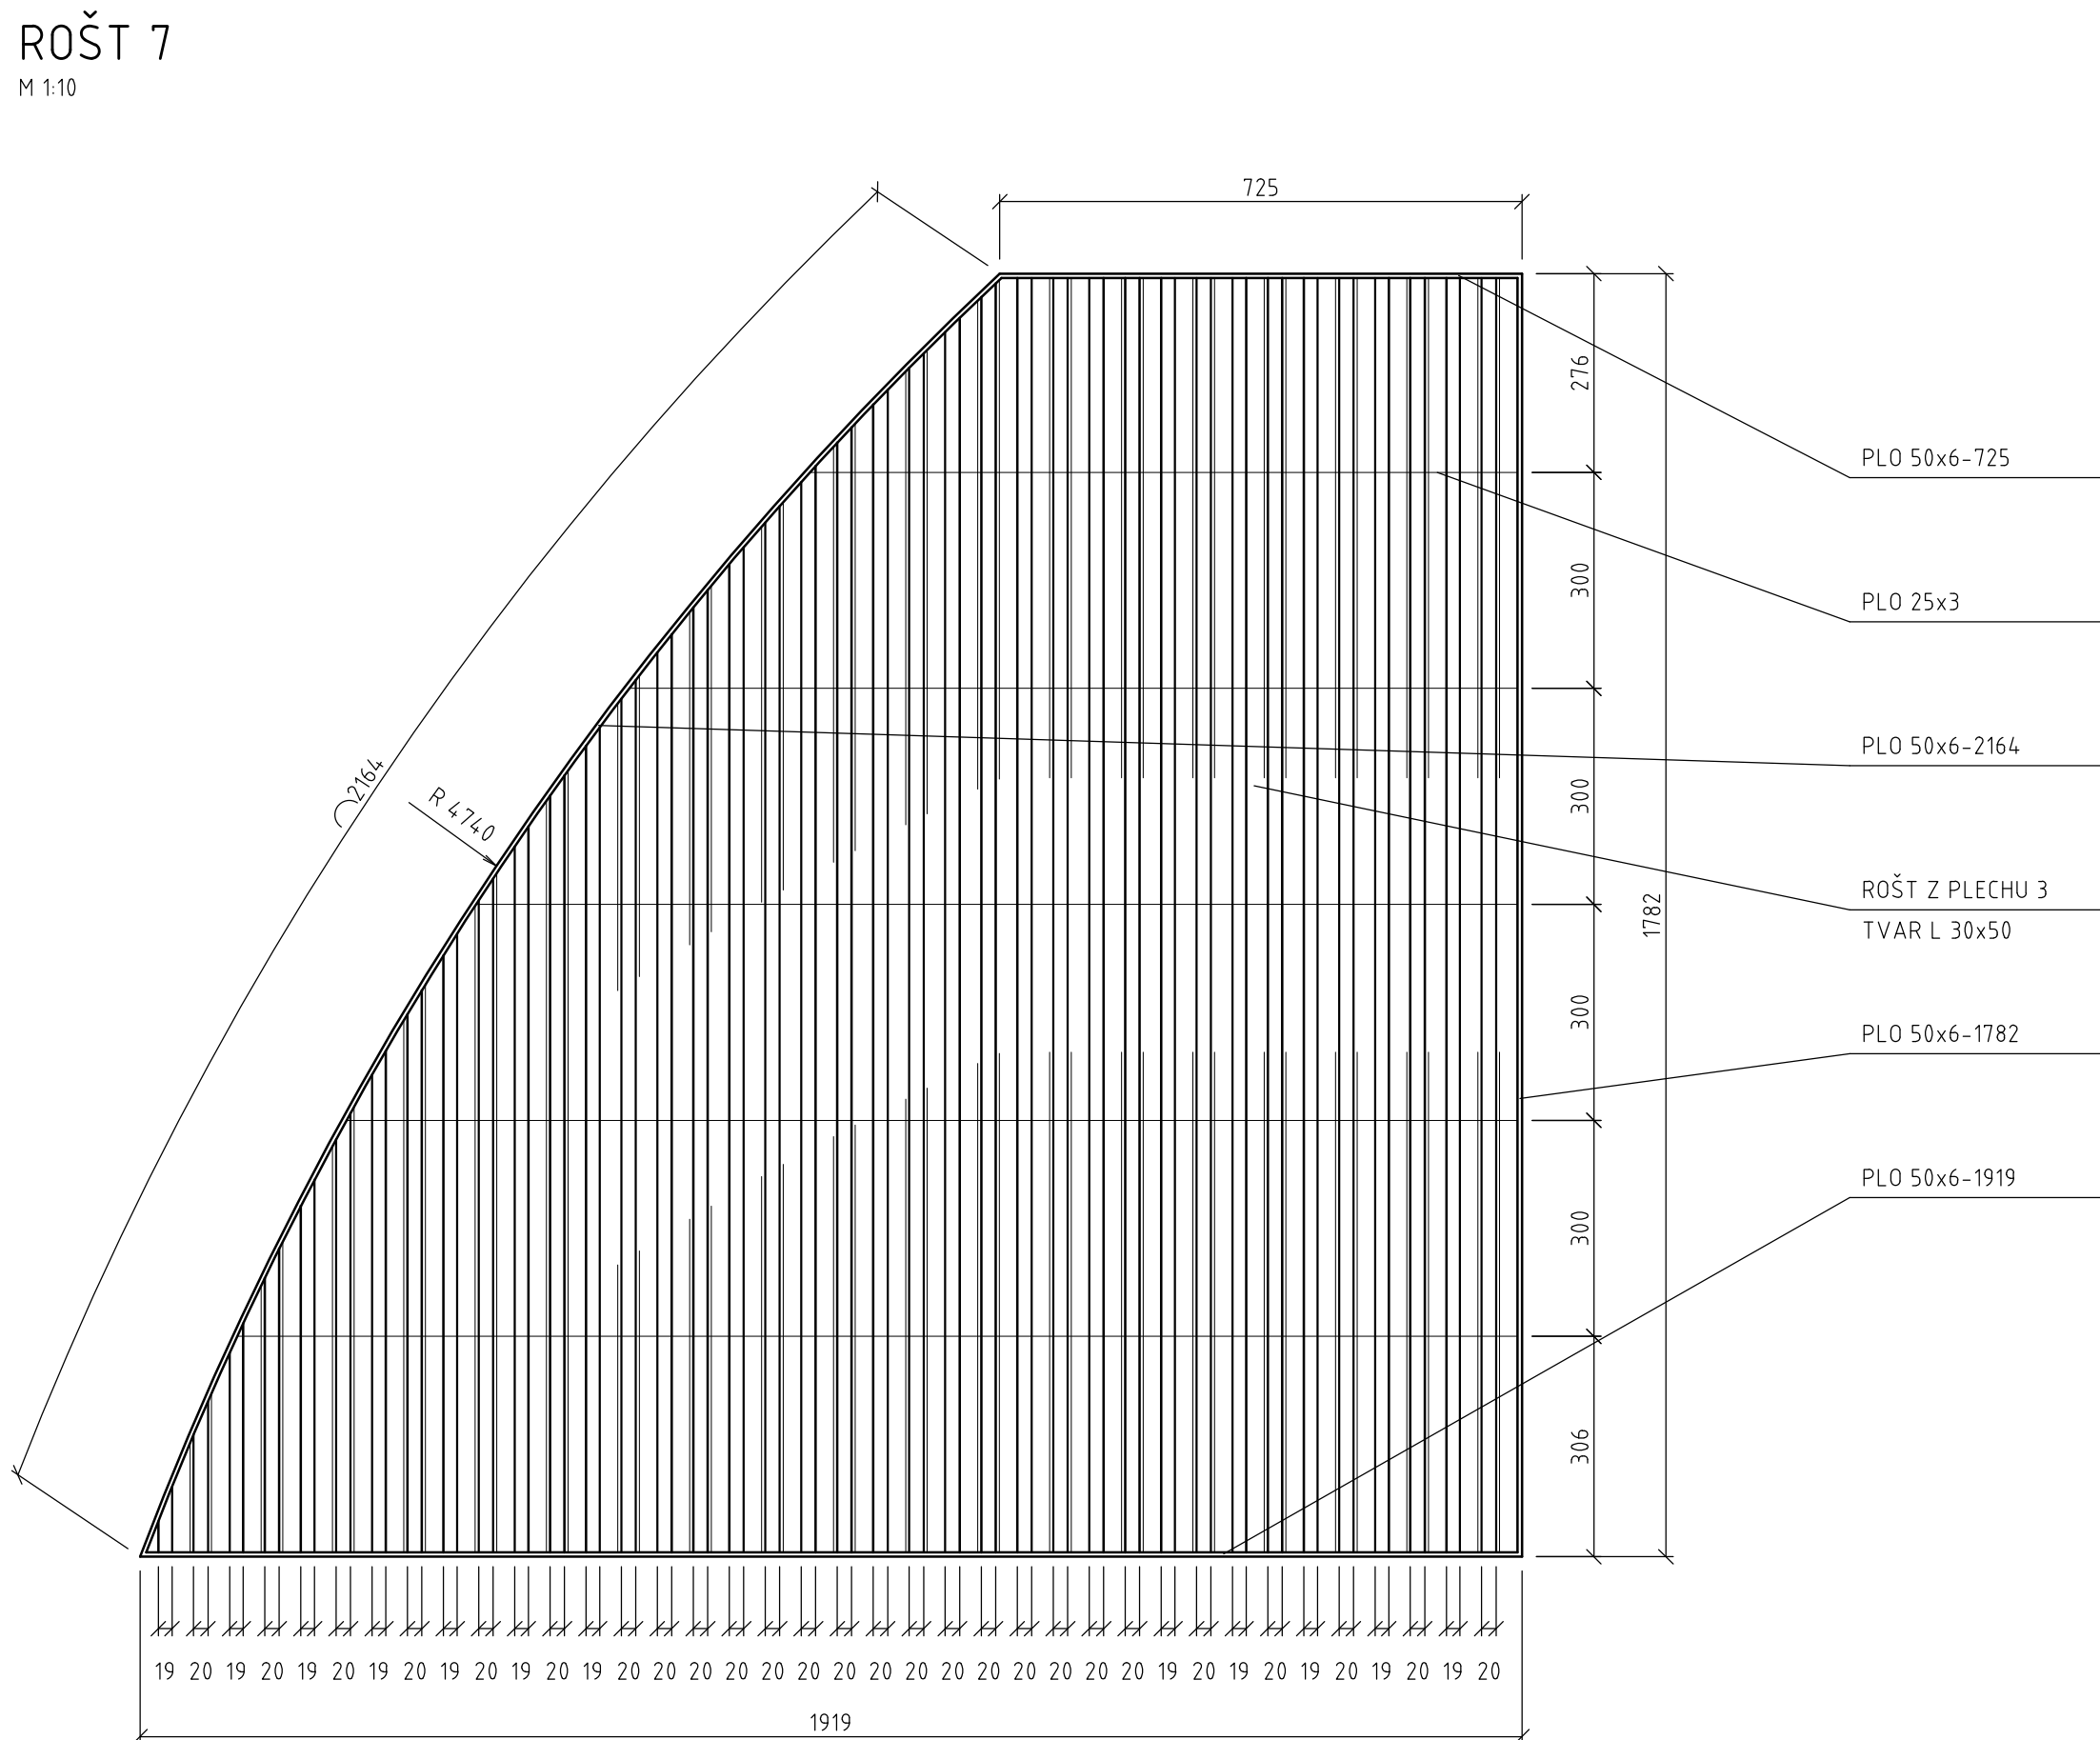

M 1:10

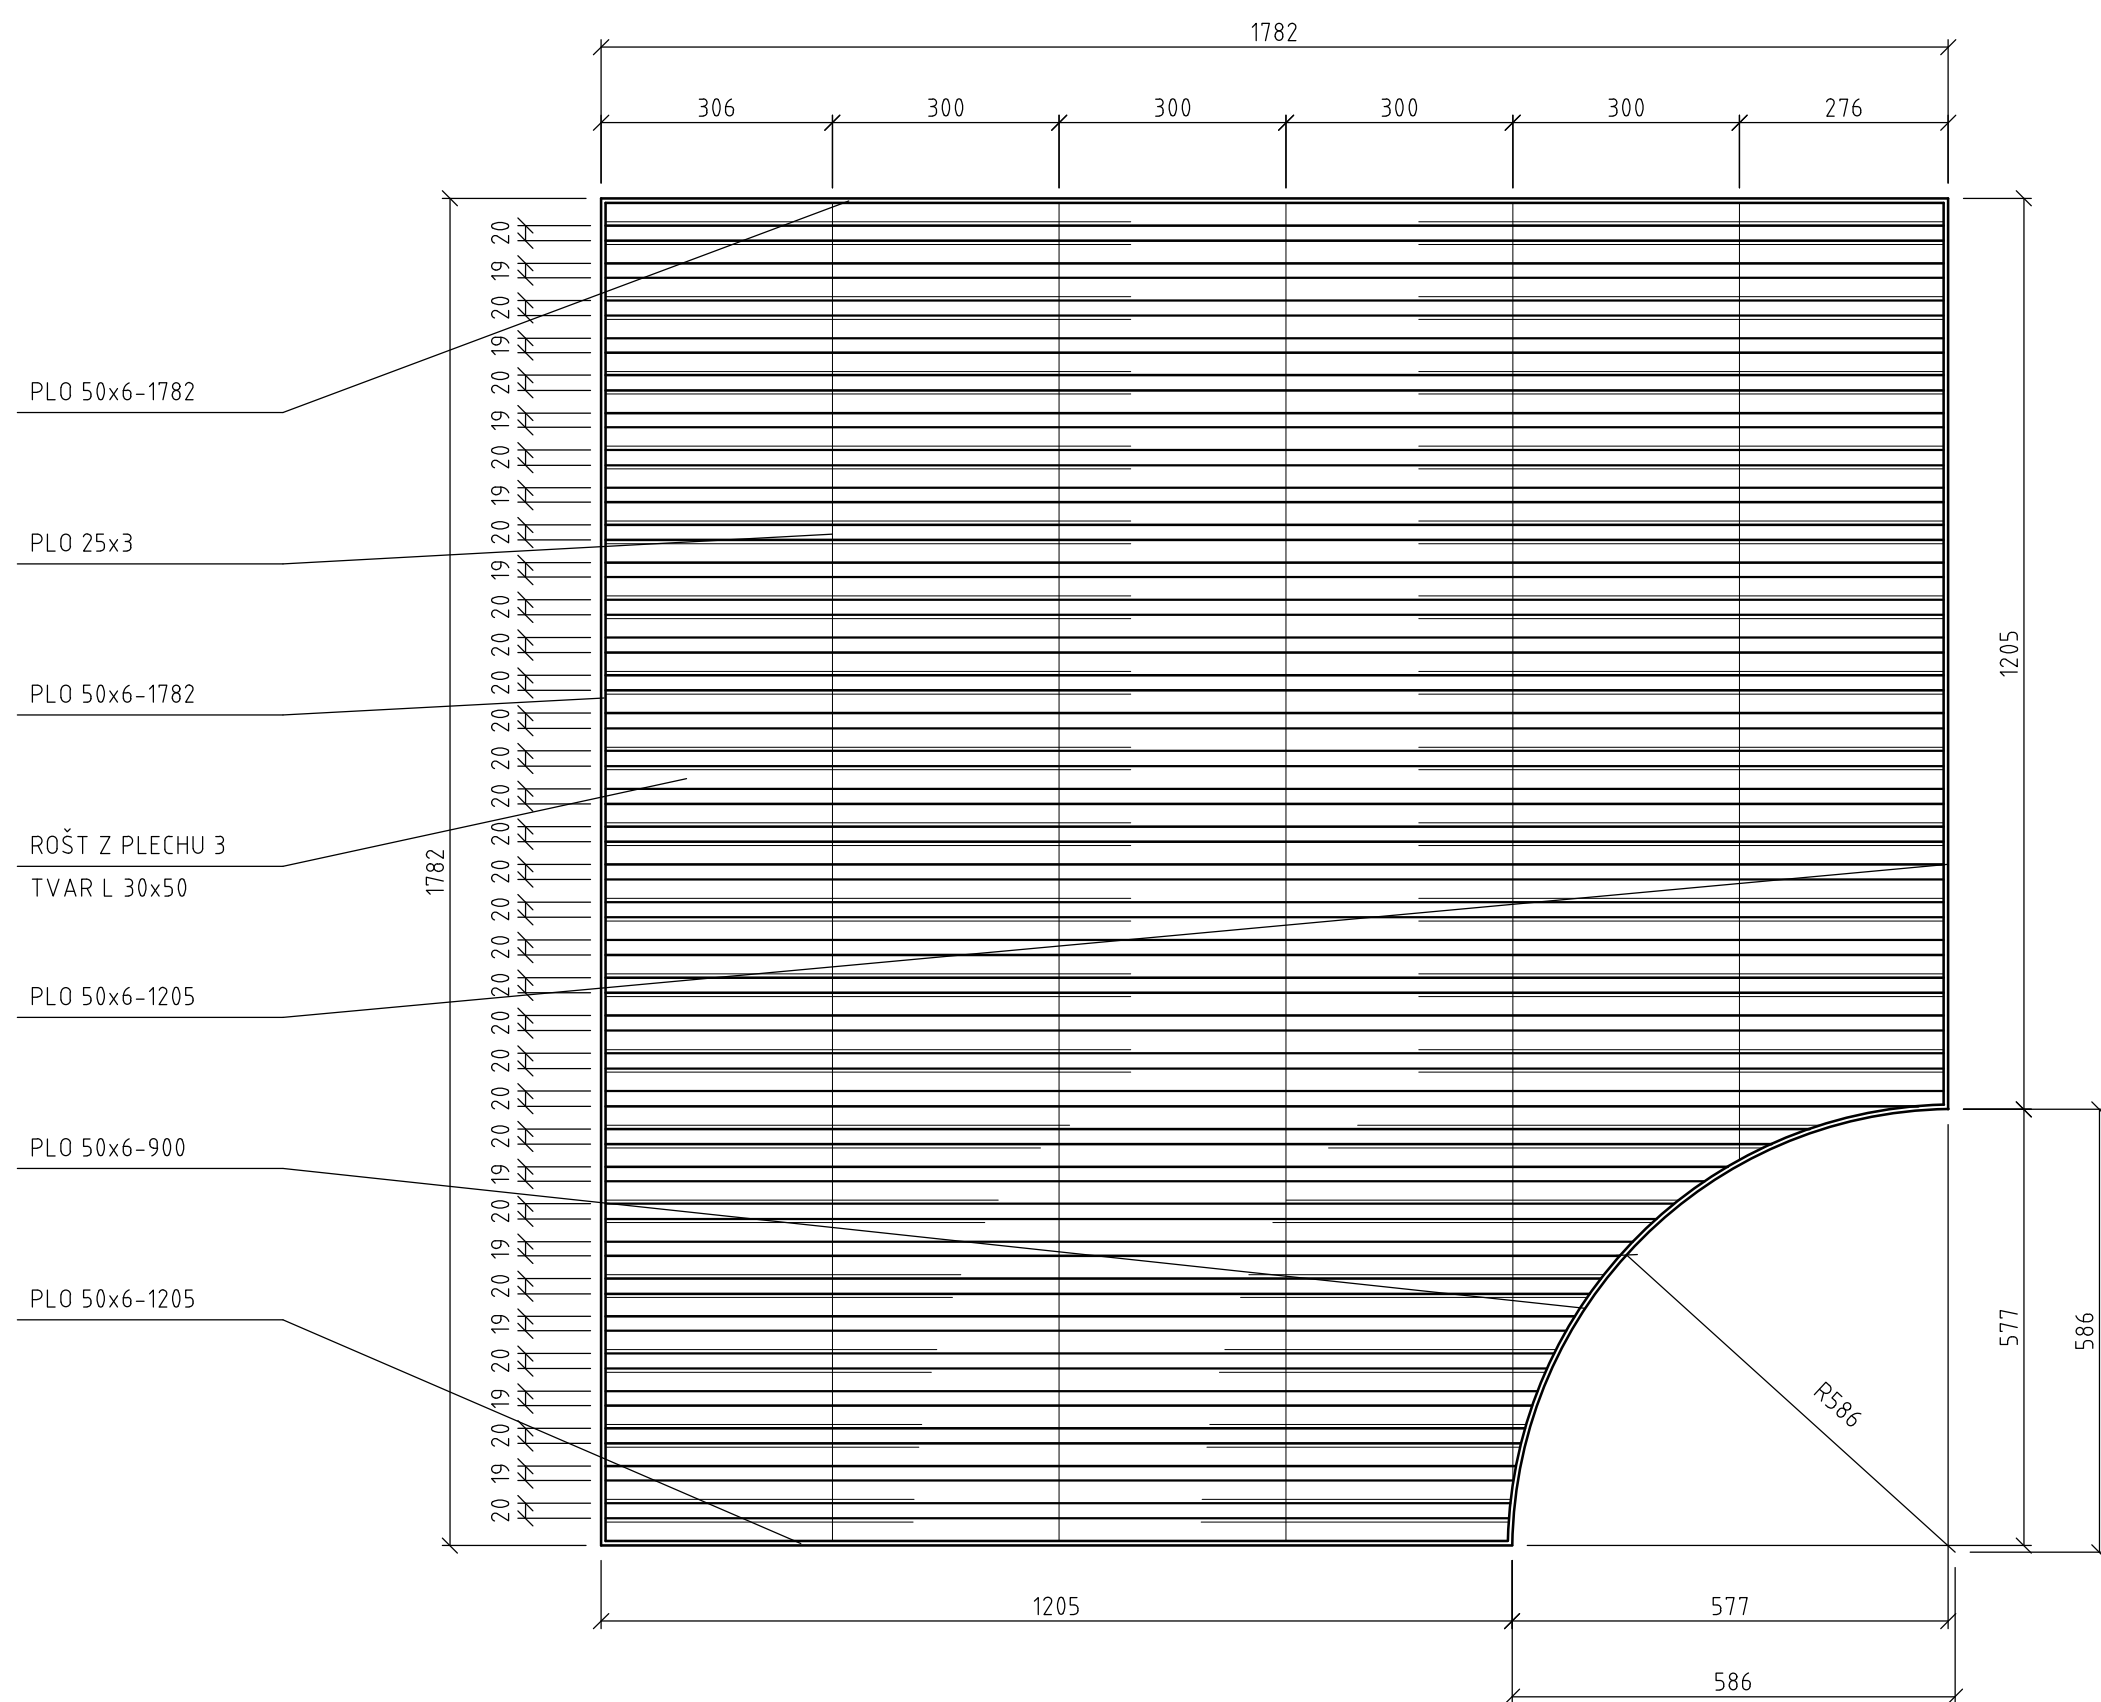


M 1:10

MATERIÁL PRO ROST ČÍSLO 7				
DRUH MATERIÁLU	ROZMĚR	HMOTNOST V kg		POZNÁMKA
	m, m2	JEDNOTKOVÁ	CELKOVÁ	
P 3	3,67	23,55	86,51	
PLO 25x3	7,07	0,59	4,16	
PLO 50x6	6,59	2,36	15,55	
SPOJOVACÍ A NESPECIFIKOVANÝ MATERIÁL			8,50	
CELKEM kg			115	


MATERIÁL PRO ROST ČÍSLO 5				
DRUH MATERIÁLU	ROZMĚR	HMOTNOST V kg		POZNÁMKA
	m, m2	JEDNOTKOVÁ	CELKOVÁ	
P 3	2,23	23,55	52,48	
PLO 25x3	4,28	0,59	2,52	
PLO 50x6	5,38	2,36	12,70	
SPOJOVACÍ A NESPECIFIKOVANÝ MATERIÁL			5,42	
CELKEM kg			73	

Investor:	Město Bystřice pod Hostýnem Masarykovo nám. 137 768 61 Bystřice pod Hostýnem
-----------	--


Hlavní projektant	Vedoucí projektant	Vypracoval	Kontroloval	 s-projekt plus a.s. projektová a inženýrská činnost tř.T.Bati 5267 760 01 Zlín tel: 576 515 030 e-mail: s-projekt@s-projekt.cz
Ing.arch.M.Vašina	Ing. J. Pernica		Ing. R. Gregar	

stavba:				HJP		ING. J. Kudlák	
Úprava zpevněných ploch Masarykova náměstí - 1. etapa				číslo zakázky		16-6408-067	
				stupeň dokumentace		DPS	
				datum 1.vydání		09/2016	
objekt: 901 - Mobilář				měřítko		1 : 10	
profese: zámečnické výkresy				formát		8 A4	
obsah: Rošt kolem stromů - rošt 5 - 8				datum revize:		výšlet číslo:	
název dig.souboru:		číslo výkresu:		číslo revize:			
901_mob_rost_0.dwg		C		901		06	


ROŠT 9
M 1:10

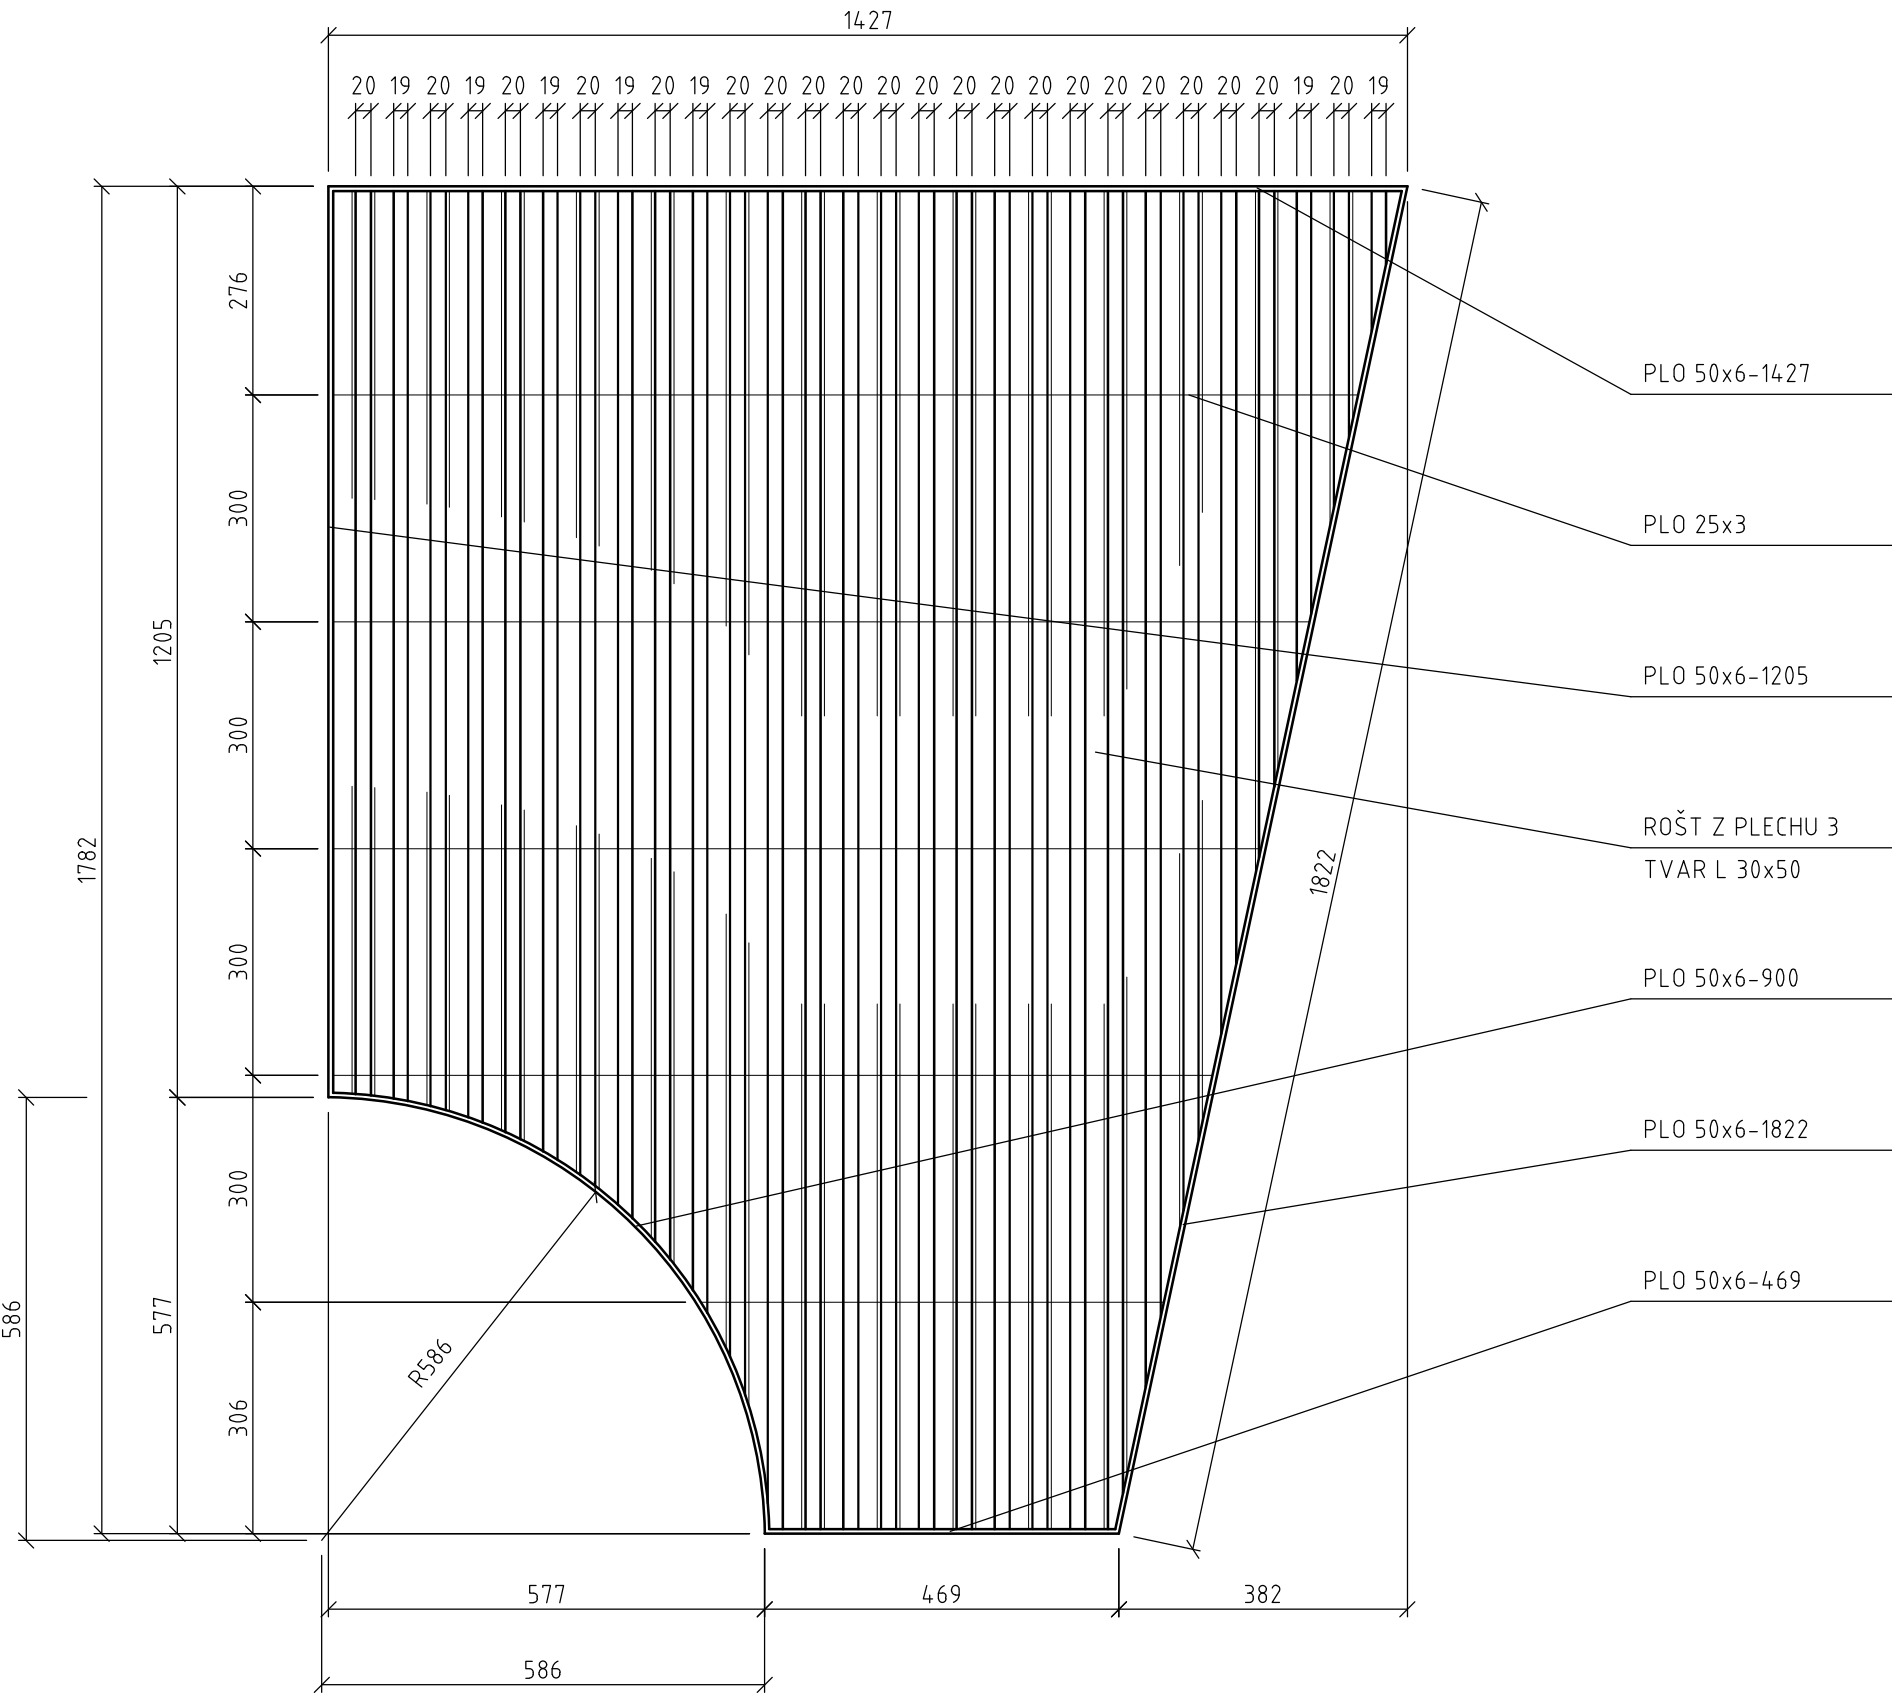


ROŠT 10
M 1:10

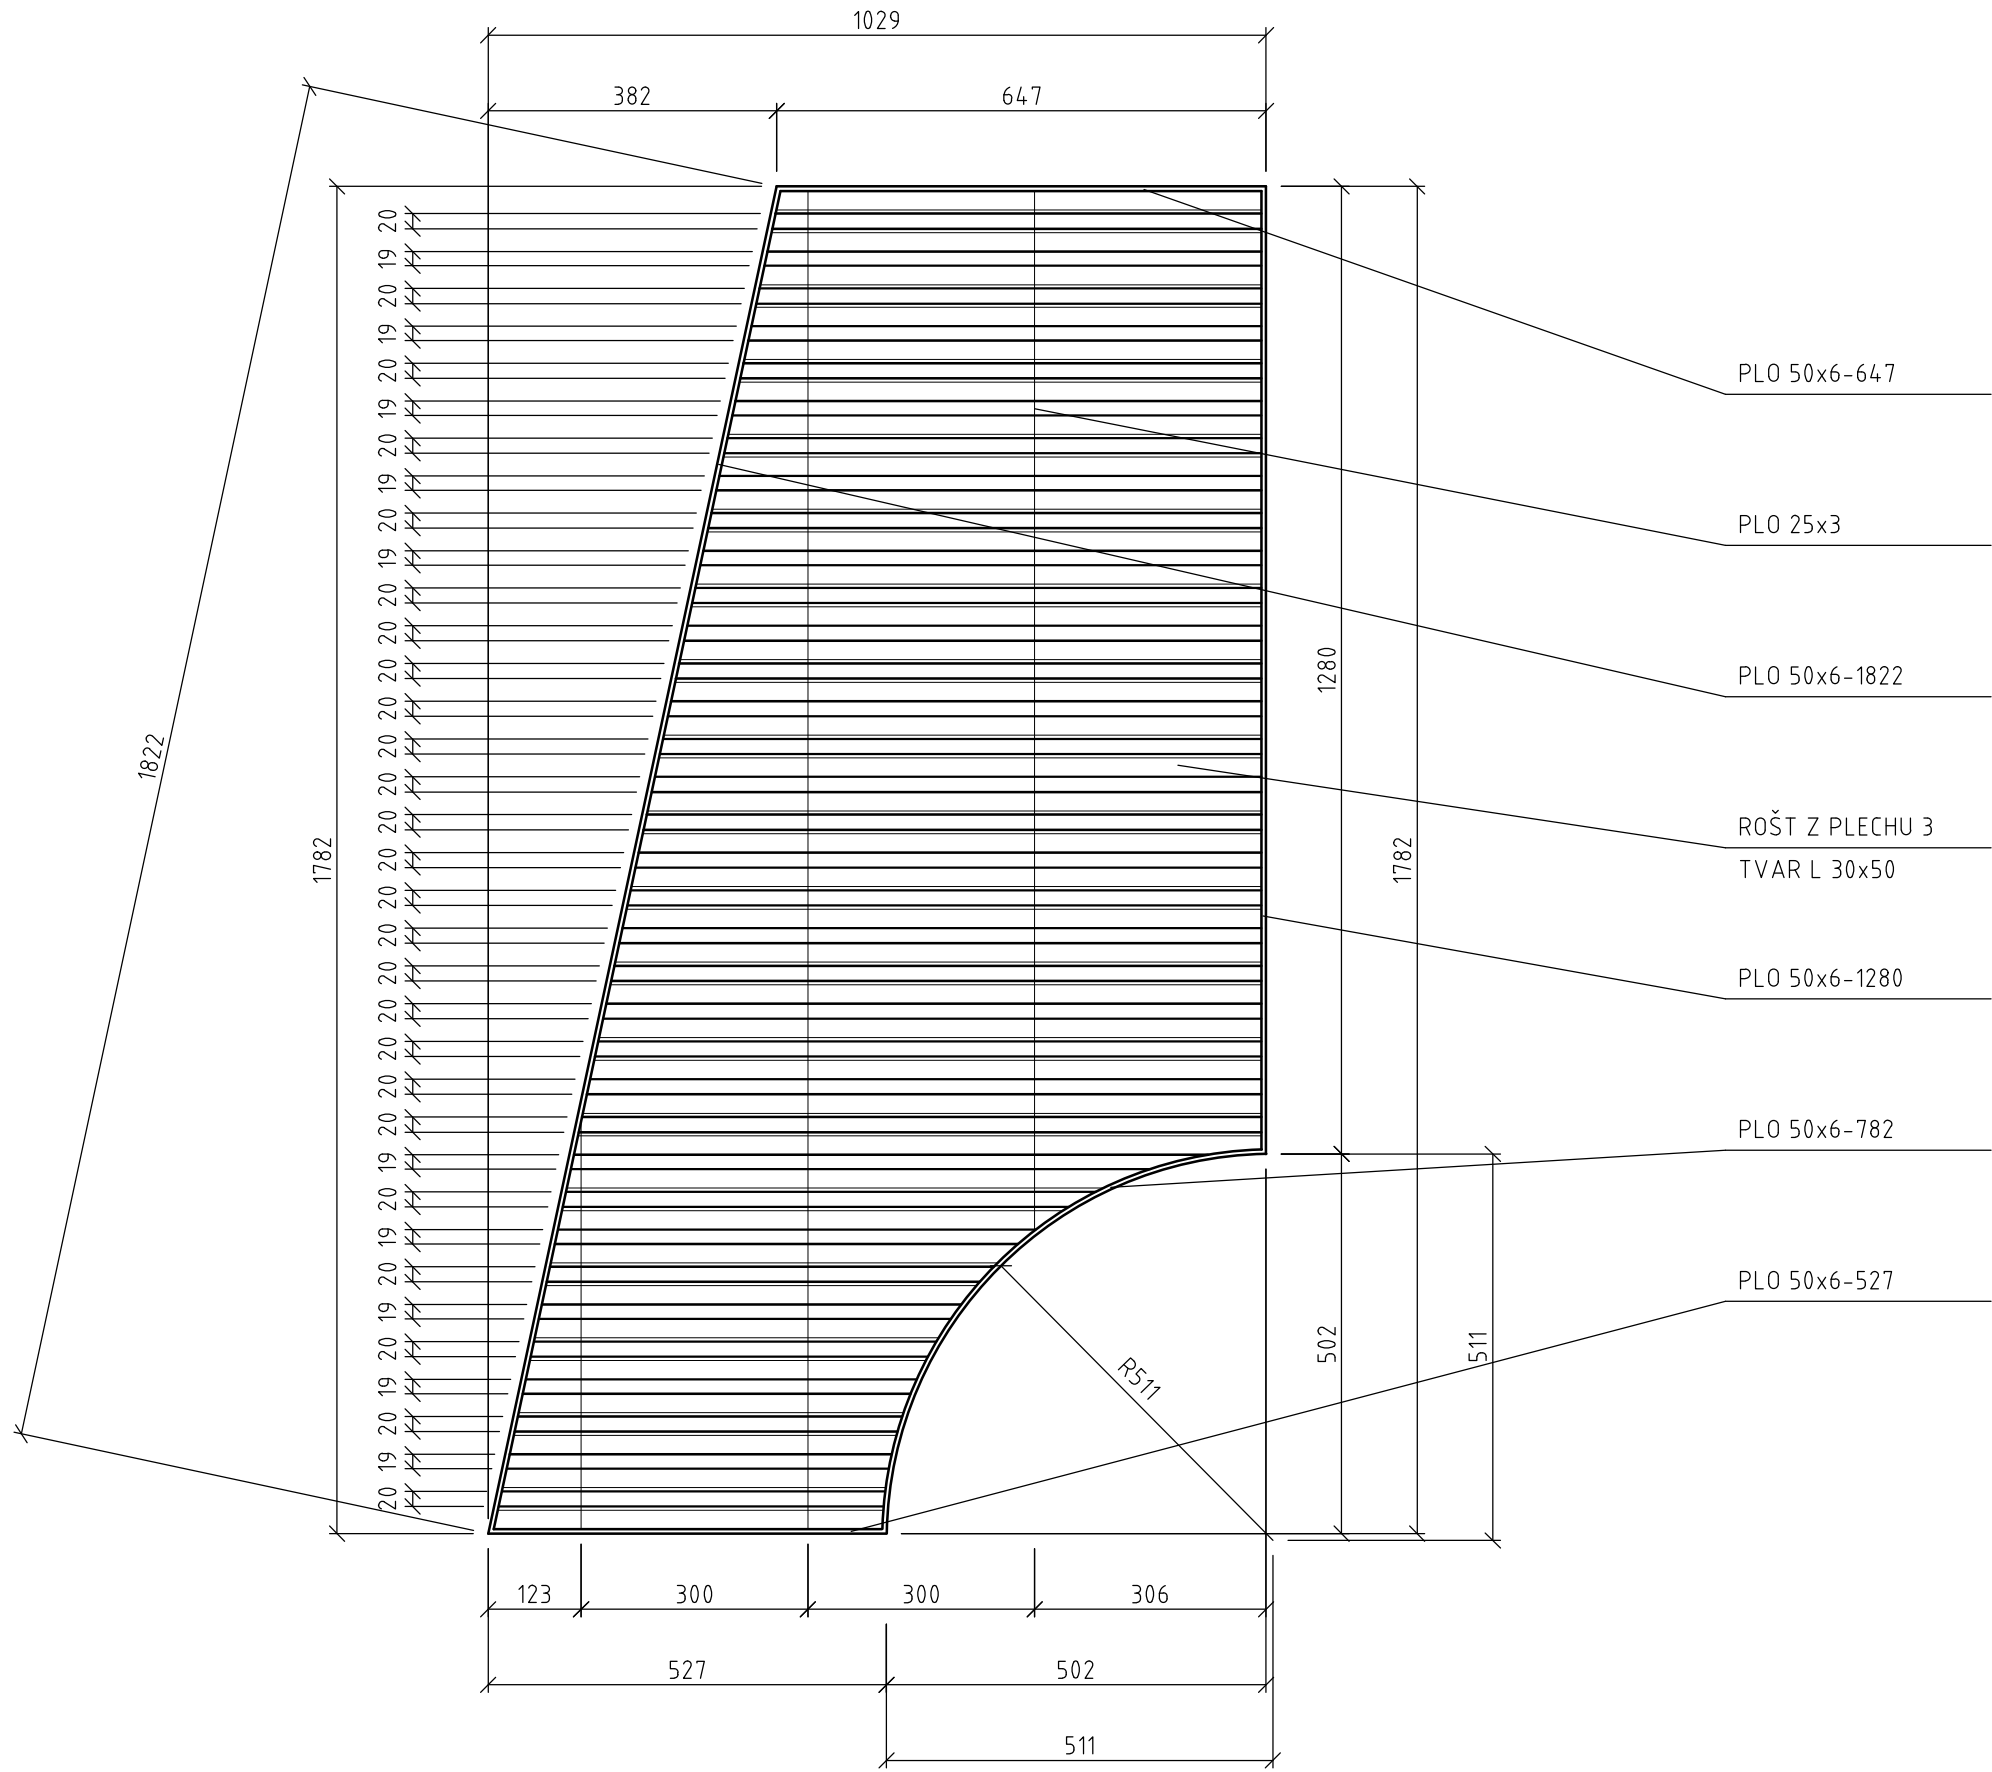

ROŠT 11
M 1:10

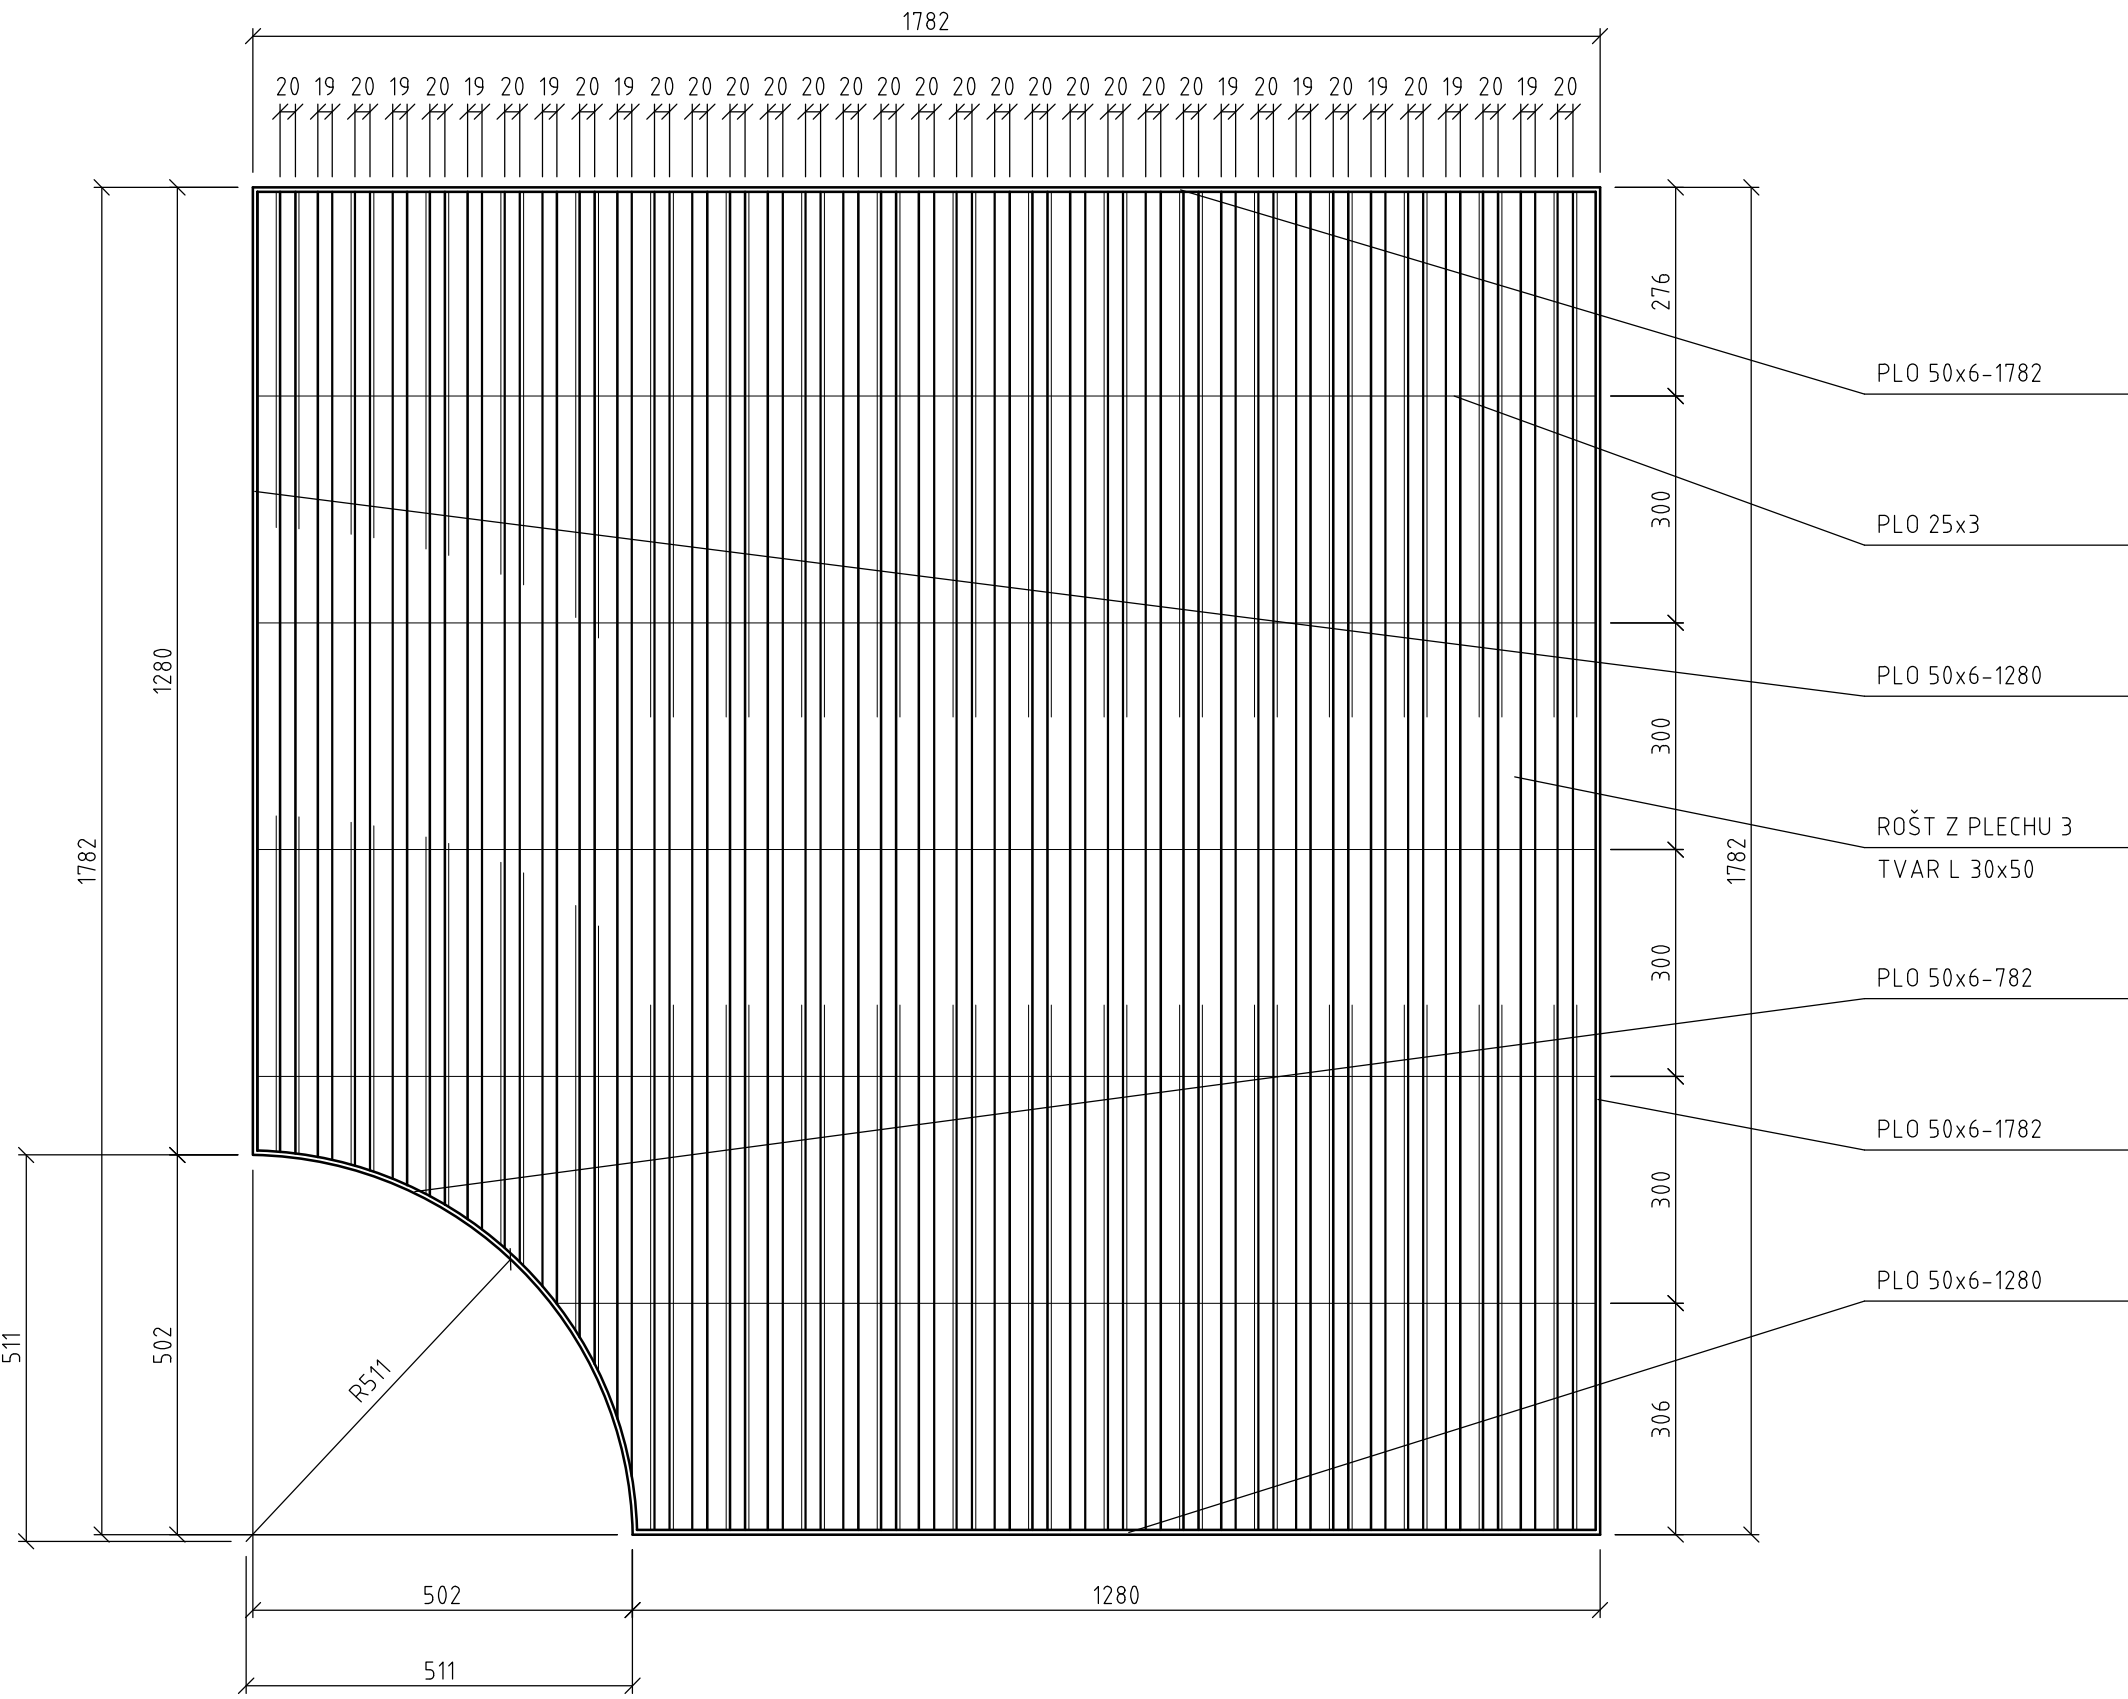

ROŠT 12
M 1:10

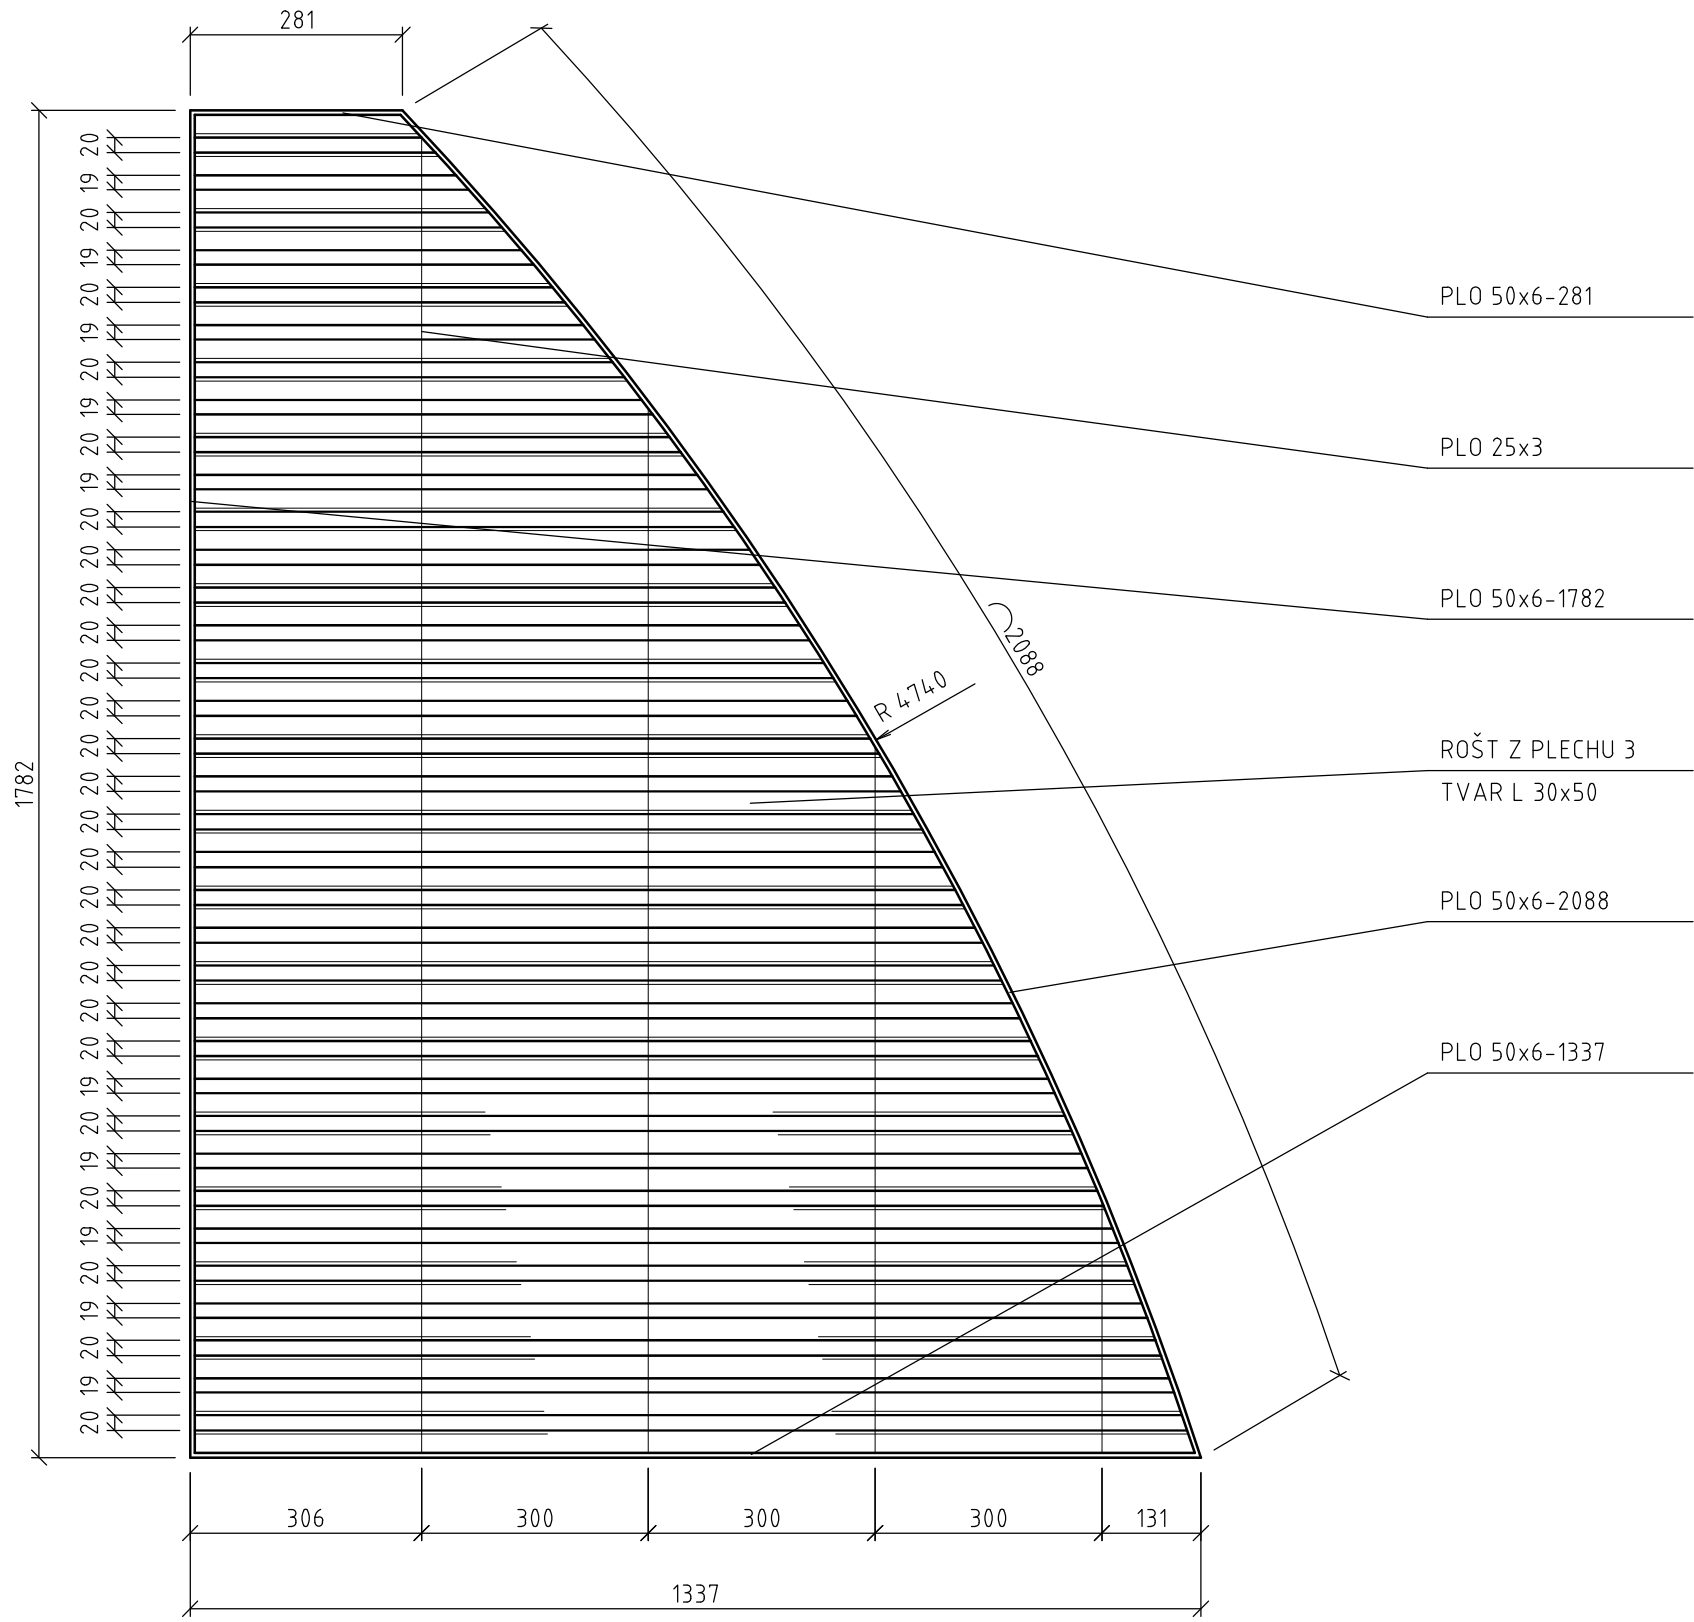

MATERIÁL PRO ROŠT ČÍSLO 12

DRUH MATERIÁLU	ROZMĚR	HMOTNOST V kg		POZNÁMKA
	m, m2	JEDNOTKOVÁ	CELKOVÁ	
P 3	2,32	23,55	54,52	
PLO 25x3	4,39	0,59	2,58	
PLO 50x6	5,49	2,36	12,95	
SPOJOVACÍ A NESPECIFIKOVANÝ MATERIÁL			5,60	
CELKEM kg			76	

MATERIÁL PRO ROŠT ČÍSLO 11

DRUH MATERIÁLU	ROZMĚR	HMOTNOST V kg		POZNÁMKA
	m, m2	JEDNOTKOVÁ	CELKOVÁ	
P 3	4,31	23,55	101,45	
PLO 25x3	8,45	0,59	4,98	
PLO 50x6	6,91	2,36	16,30	
SPOJOVACÍ A NESPECIFIKOVANÝ MATERIÁL			9,82	
CELKEM kg			133	

MATERIÁL PRO ROŠT ČÍSLO 10

DRUH MATERIÁLU	ROZMĚR	HMOTNOST V kg		POZNÁMKA
	m, m2	JEDNOTKOVÁ	CELKOVÁ	
P 3	1,86	23,55	43,90	
PLO 25x3	3,68	0.59	2.17	
PLO 50x6	5,06	2,36	11,94	
SPOJOVACÍ A NESPECIFIKOVANÝ MATERIÁL			4,64	
CELKEM kg			63	

MATERIÁL PRO ROŠT ČÍSLO 9

DRUH MATERIÁLU	ROZMĚR	HMOTNOST V kg		POZNÁMKA
	m, m2	JEDNOTKOVÁ	CELKOVÁ	
P 3	2,83	23,55	66,70	
PLO 25x3	5,65	0,59	3,33	
PLO 50x6	5,82	2,36	13,74	
SPOJOVACÍ A NESPECIFIKOVANÝ MATERIÁL			6,70	
CELKEM kg			90	

Revize	Datum	Popis změny	Vypracoval	Kontroloval
01				
02				
03				
04				
05				
06				
07				
08				
09				
10				

Investor:	Město Bystřice pod Hostýnem Masarykovo nám. 137 768 61 Bystřice pod Hostýnem
-----------	--

Koordinace stavby a profesí		
Koordinace stavby a technologie		
Statik		


Hlavní projektant	Vedoucí projektant	Vypracoval	Kontroloval	
		P. Paulík		

Oprávněná osoba kooperanta:	číslo zakázky:
-----------------------------	----------------


Hlavní projektant	Vedoucí projektant	Vypracoval	Kontroloval	
Ing.arch.M.Vašina	Ing. J. Pemica		Ing. R. Gregar	

stavba:	Úprava zpevněných ploch Masarykova náměstí - 1. etapa	HIP	ING. J. Kudlák
objekt:	901 - Mobiliář	číslo zakázky	16-6408-067
profese:	zámečnické výkresy	stupeň dokumentace	DPS
obsah:	Rošt kolem stromů - rošt 9 - 12	datum 1. vydání	09/2016
název dig.souboru:	901_mob_rost_0.dwg	mřítko	1 : 10
číslo výkresu:	C	formát	8 A4
	901	datum revize:	
	07	výtisk číslo:	
		číslo revize:	


ROŠT 13
M 1:10

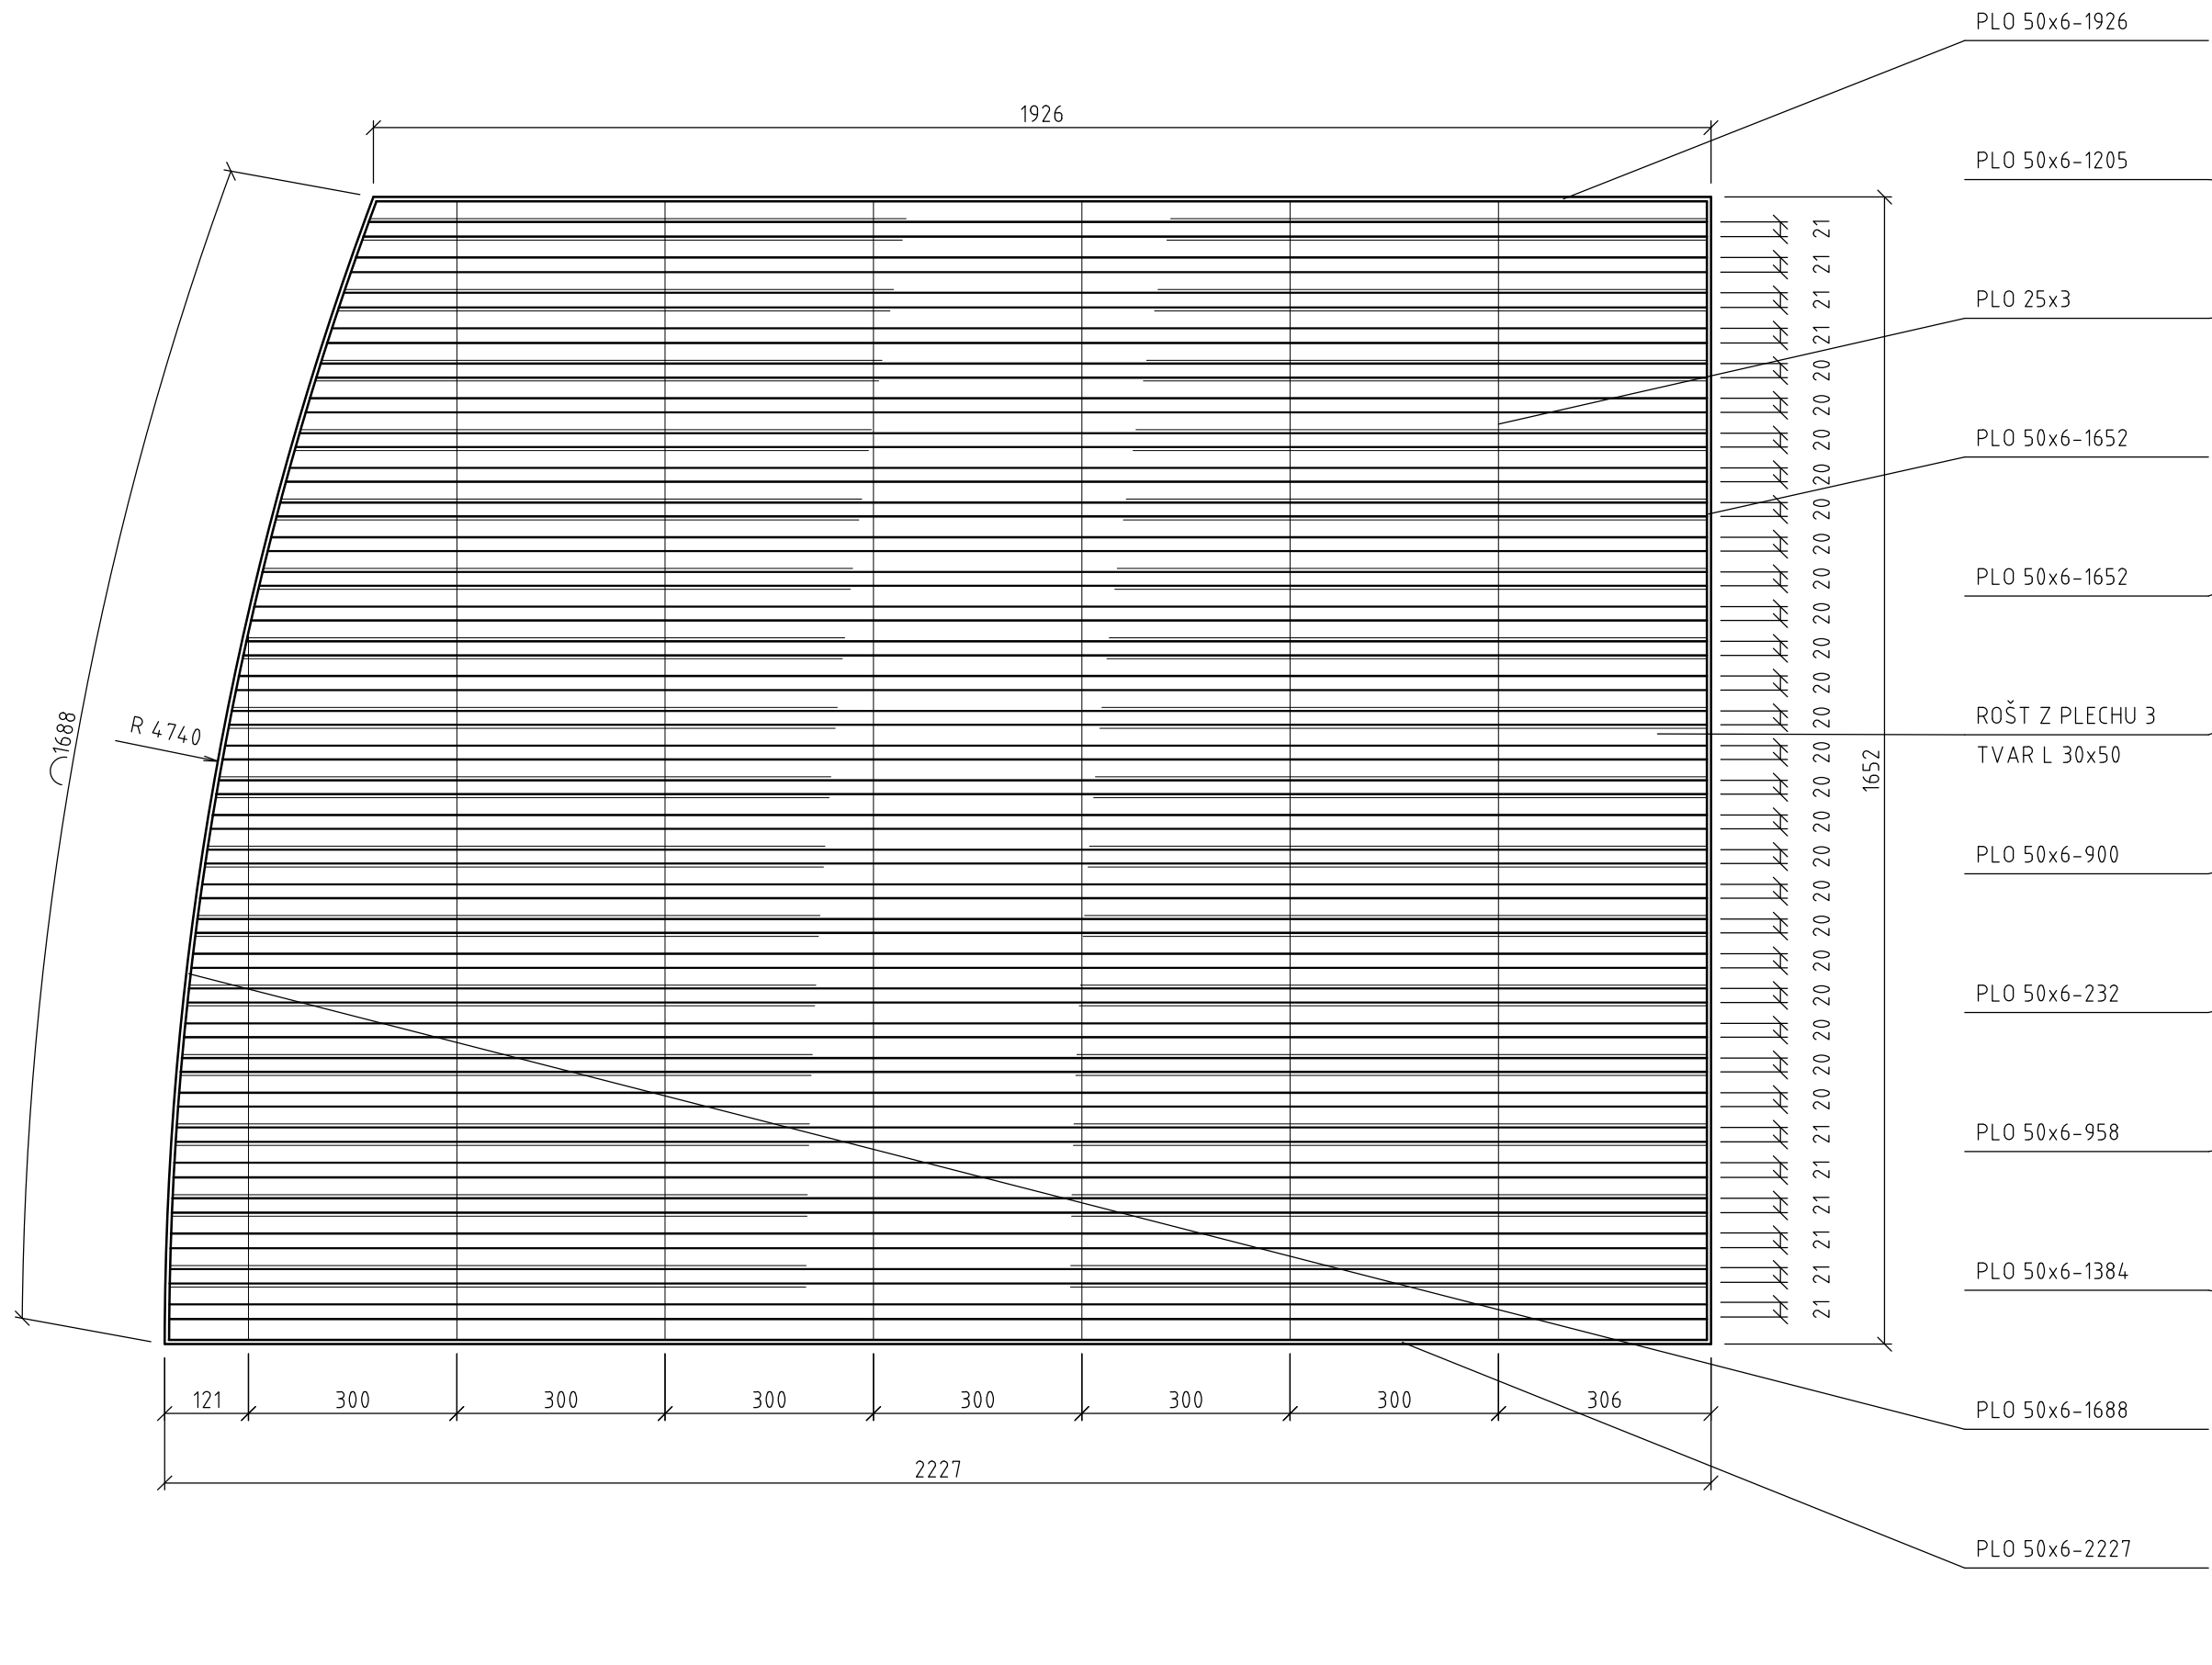


ROŠT 14
M 1:10

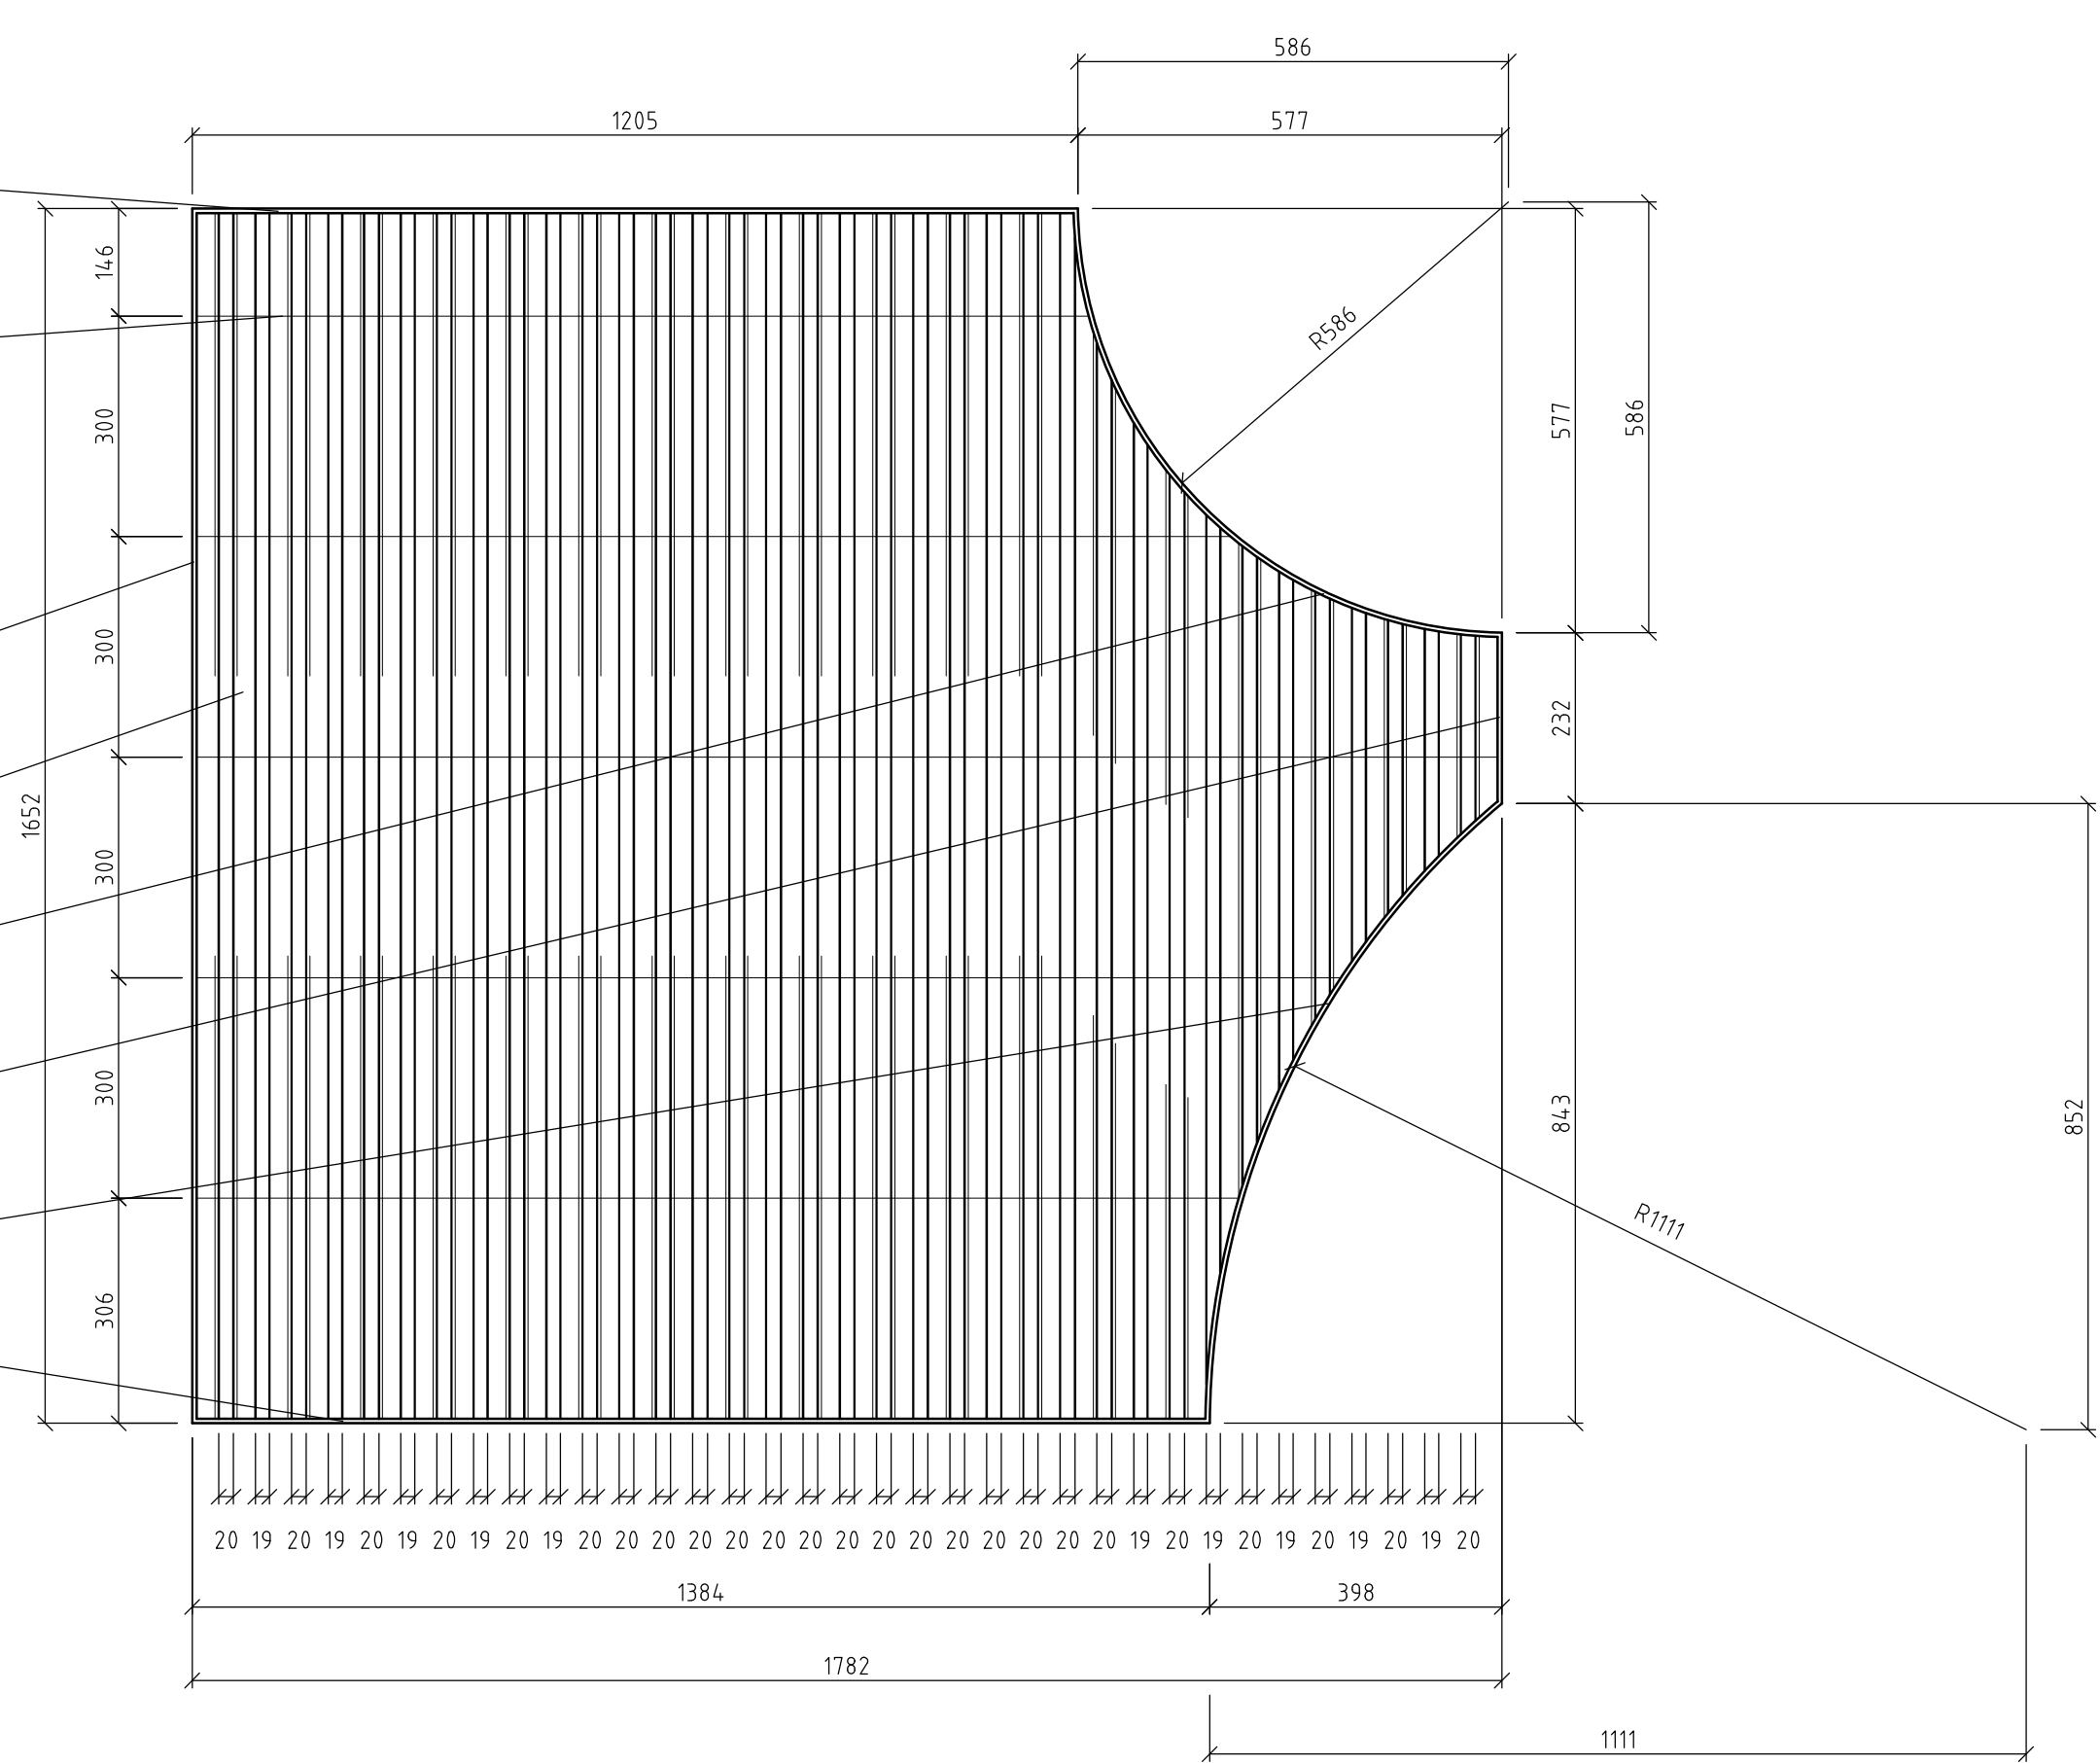

ROŠT 15
M 1:10

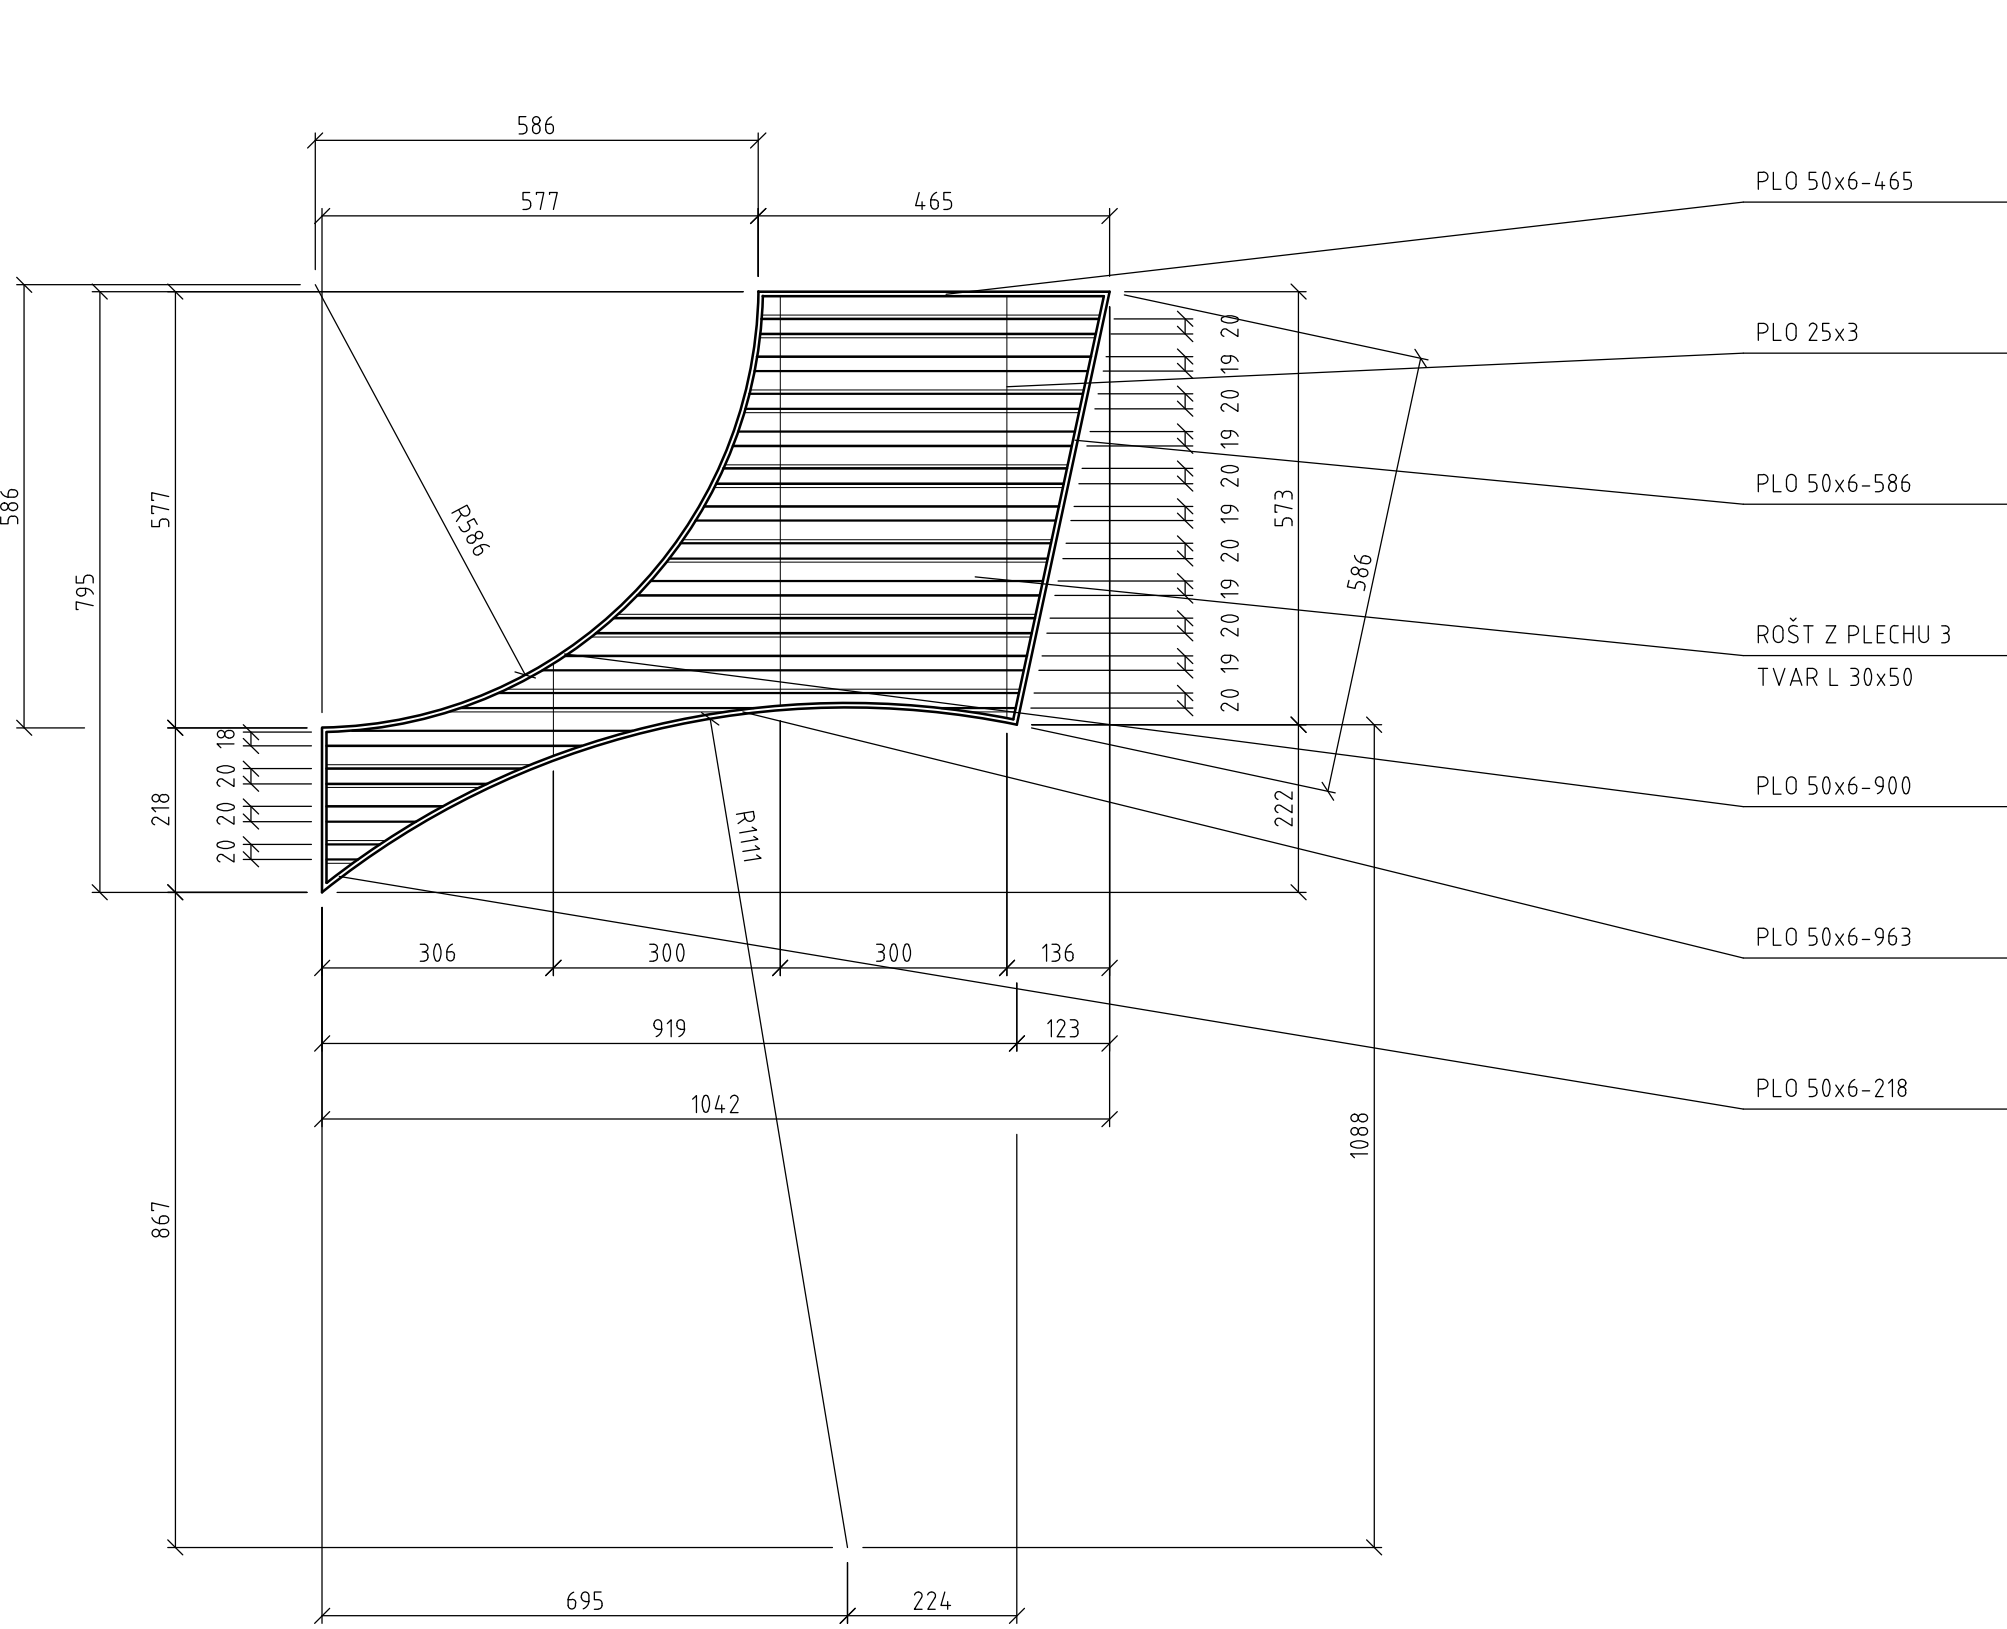

ROŠT 16
M 1:10

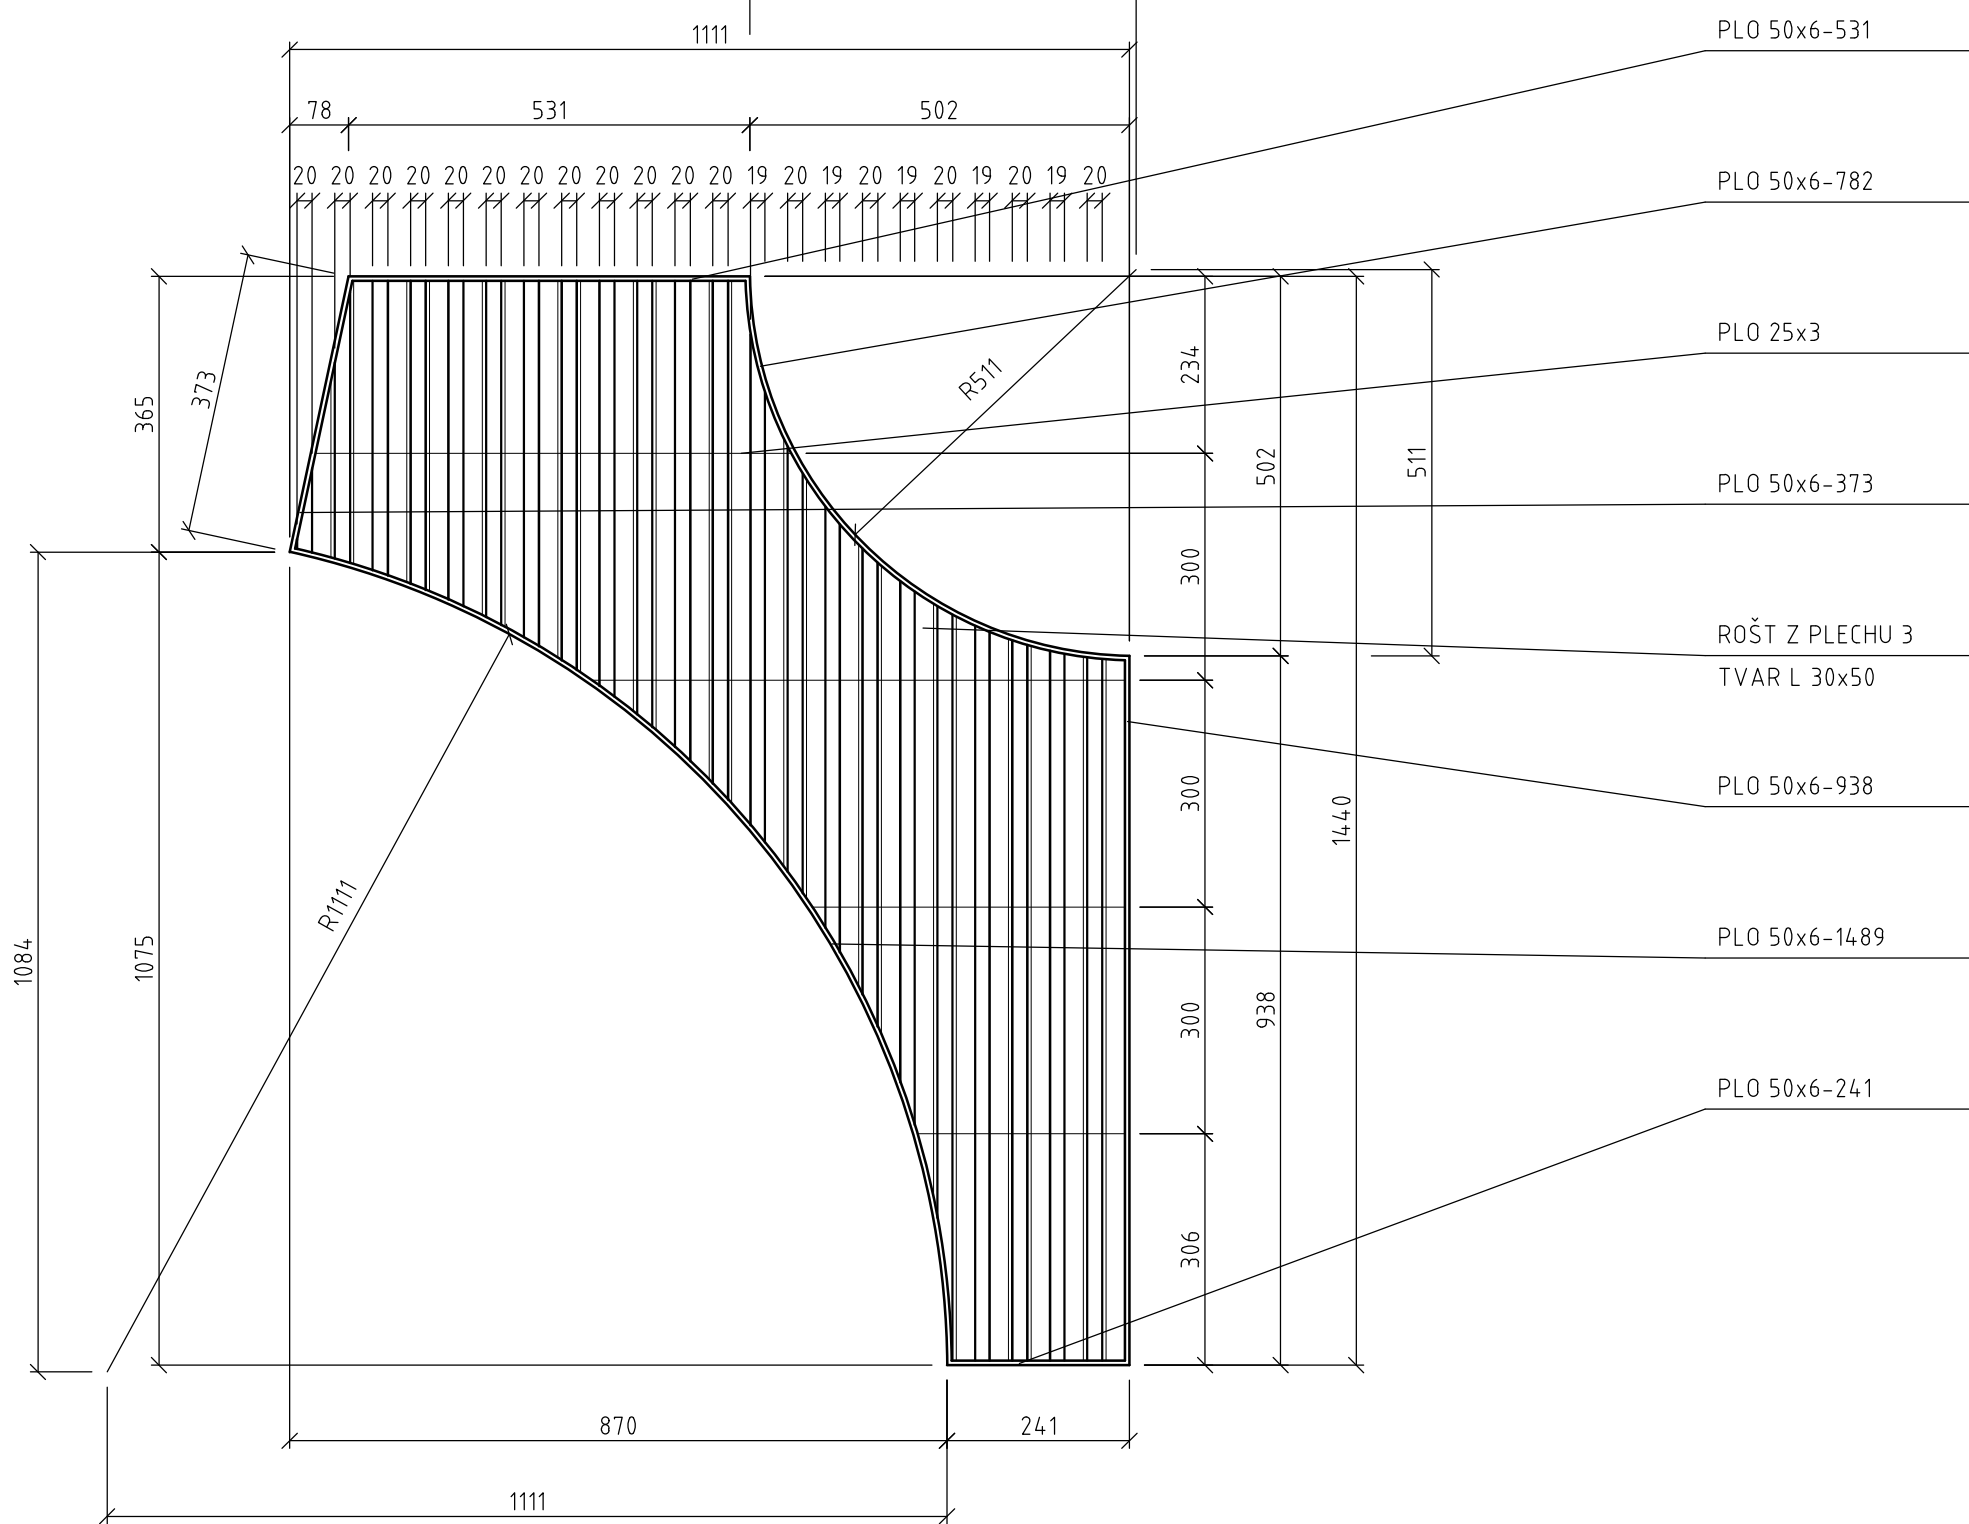

MATERIÁL PRO ROŠT ČÍSLO 16

DRUH MATERIÁLU	ROZMĚR	HMOTNOST V kg		POZNÁMKA
	m, m2	JEDNOTKOVÁ	CELKOVÁ	
P 3	1,02	23,55	23,96	
PLO 25x3	2,02	0,59	1,19	
PLO 50x6	4,35	2,36	10,28	
SPOJOVACÍ A NESPECIFIKOVANÝ MATERIÁL			2,83	
CELKEM kg			38	

MATERIÁL PRO ROŠT ČÍSLO 15

DRUH MATERIÁLU	ROZMĚR	HMOTNOST V kg		POZNÁMKA
	m, m2	JEDNOTKOVÁ	CELKOVÁ	
P 3	0,42	23,55	9,98	
PLO 25x3	1,22	0,59	0,72	
PLO 50x6	3,13	2,36	7,39	
SPOJOVACÍ A NESPECIFIKOVANÝ MATERIÁL			1,45	
CELKEM kg			20	

MATERIÁL PRO ROŠT ČÍSLO 14

DRUH MATERIÁLU	ROZMĚR	HMOTNOST V kg		POZNÁMKA
	m, m2	JEDNOTKOVÁ	CELKOVÁ	
P 3	3,55	23,55	83,71	
PLO 25x3	7,37	0,59	4,34	
PLO 50x6	6,33	2,36	14,94	
SPOJOVACÍ A NESPECIFIKOVANÝ MATERIÁL			8,24	
CELKEM kg			111	

MATERIÁL PRO ROŠT ČÍSLO 13

DRUH MATERIÁLU	ROZMĚR	HMOTNOST V kg		POZNÁMKA
	m, m2	JEDNOTKOVÁ	CELKOVÁ	
P 3	5,03	23,55	118,49	
PLO 25x3	10,86	0,59	6,40	
PLO 50x6	7,49	2,36	17,68	
SPOJOVACÍ A NESPECIFIKOVANÝ MATERIÁL			11,41	
CELKEM kg			154	

Revize	Datum	Popis změny	Vypracoval	Kontroloval
01				
02				
03				
04				
05				
06				
07				
08				
09				
10				

Investor:	Město Bystřice pod Hostěným Masarykovo nám. 137 768 61 Bystřice pod Hostěným
-----------	--

Koordinace stavby a profesí		
Koordinace stavby a technologie		
Statik		


Hlavní projektant	Vedoucí projektant	Vypracoval	Kontroloval	
		P. Paulík		

Oprávněná osoba kooperanta:	číslo zakázky:
-----------------------------	----------------

Hlavní projektant	Vedoucí projektant	Vypracoval	Kontroloval	
Ing.arch.M.Vašina	Ing. J. Pemica		Ing. R. Gregar	

stavba:	Úprava zpevněných ploch Masarykova náměstí - 1. etapa	HIP	ING. J. Kudlák
objekt:	901 - Mobiliář	číslo zakázky	16-6408-067
profese:	zámečnické výkresy	stupeň dokumentace	DPS
obsah:	Rošt kolem stromů - rošt 13 - 16	datum 1.vydání	09/2016
název dig.souboru:	901_mob_rost_0.dwg	mřítko	1 : 10
číslo výkresu:	C	formát	8 A4
	901	datum revize:	
	08	výtisk číslo:	
		číslo revize:	


M 1:10

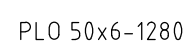

M 1:10



M 1:10

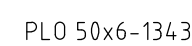

M 1:10

11,31108,7873,4880,48


Vypracoval

Město Bystřice pod Hostýnem
Masarykovo nám. 137
768 61 Bystřice pod Hostýnem

Koordinace stavby a profesí	
-----------------------------	--


Hlavní projektant	Vedoucí projektant	Vypracoval	Kontroloval
-------------------	--------------------	------------	-------------

Oprávněná osoba kooperanta:	číslo zakázky:
-----------------------------	----------------


Hlavní projektant	Vedoucí projektant	Vypracoval	Kontroloval	 s. projekt plus a.s. projektová a inženýrská činnost tř. T. Bati 5267 760 01 Zlín tel: 576 515 030 e-mail: s-projekt@s-projekt.cz
Ing. arch. M. Vašína	Ing. J. Pernica		Ing. R. Gregar	

stavba:	Úprava zpevněných ploch Masarykova náměstí - 1. etapa			HJP		ING. J. Kudlák		
	objekt:	901 - Mobilář			číslo zakázky	16-6408-067		
		profese:	zámečnické výkresy			stupeň dokumentace	DPS	
						datum 1.vydání	09/2016	
obsah:				měřítko	1 : 10	formát	8 A4	
Rošt kolem stromů - rošt 17 - 20				datum revize:		výškový číslo:		
název dig.souboru:		číslo výkresu:		číslo revize:				
901_mob_rost_0.dwg		C	901	09				


M 1:10

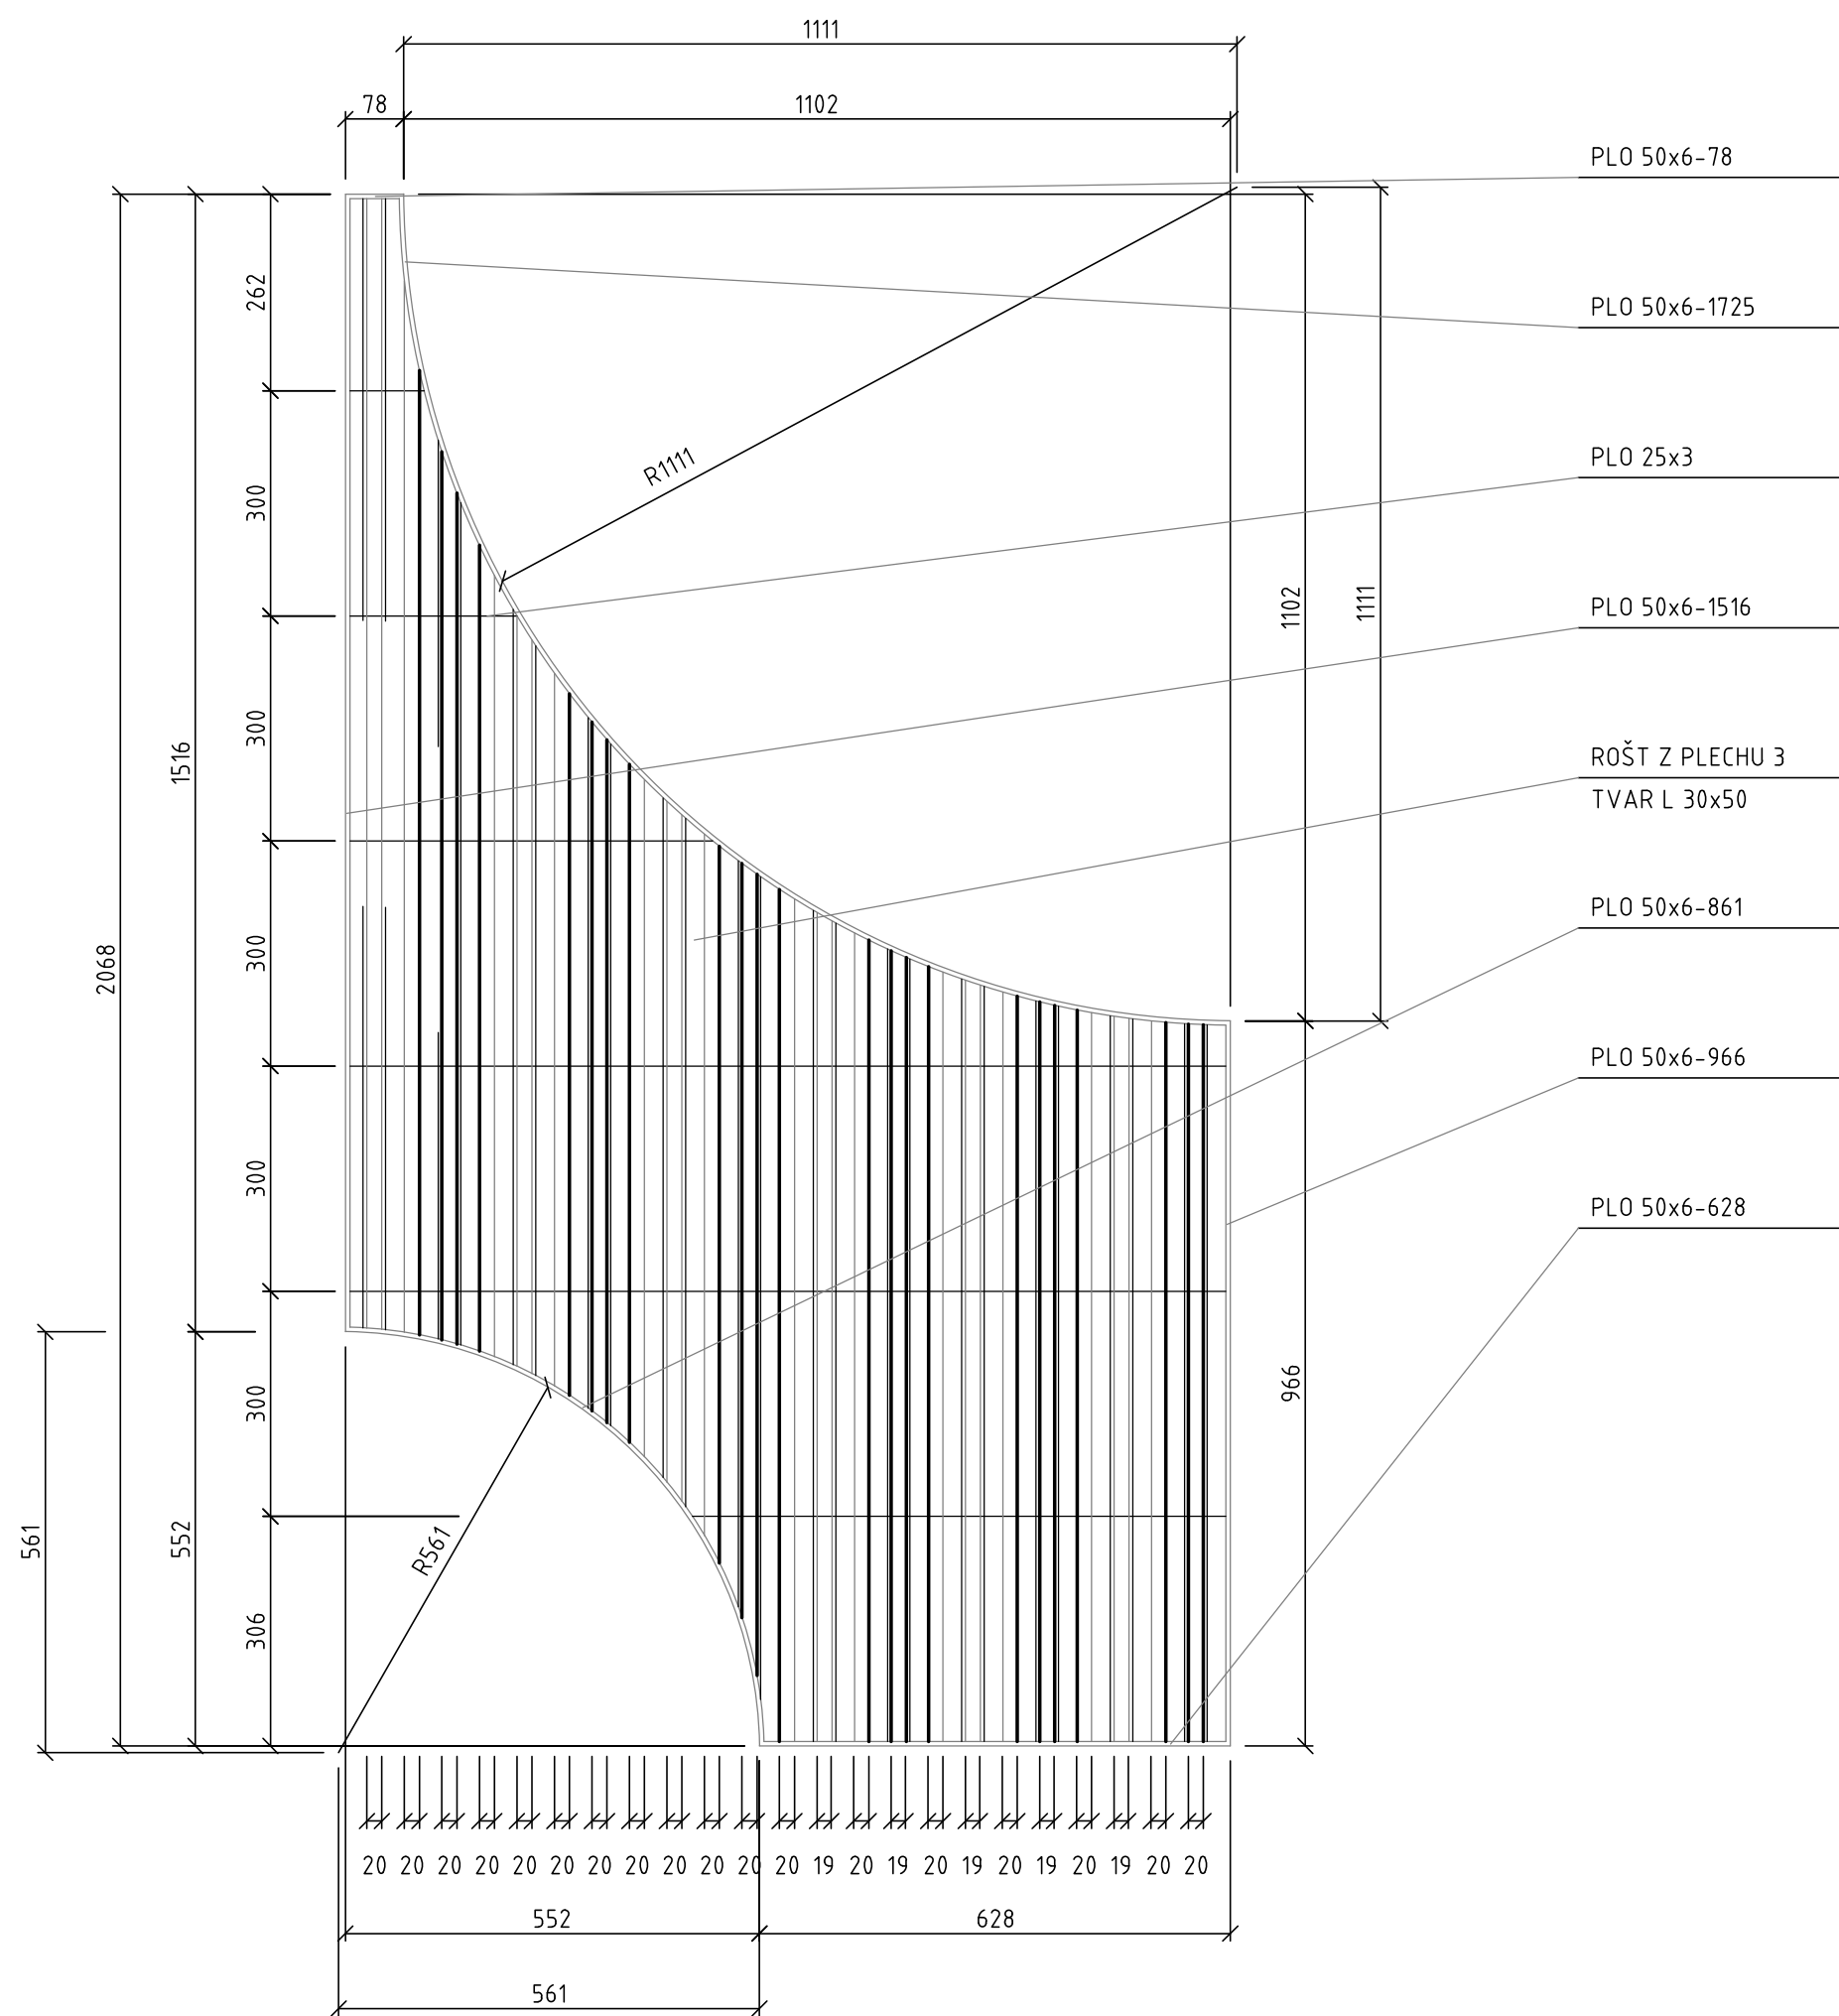


M 1:10

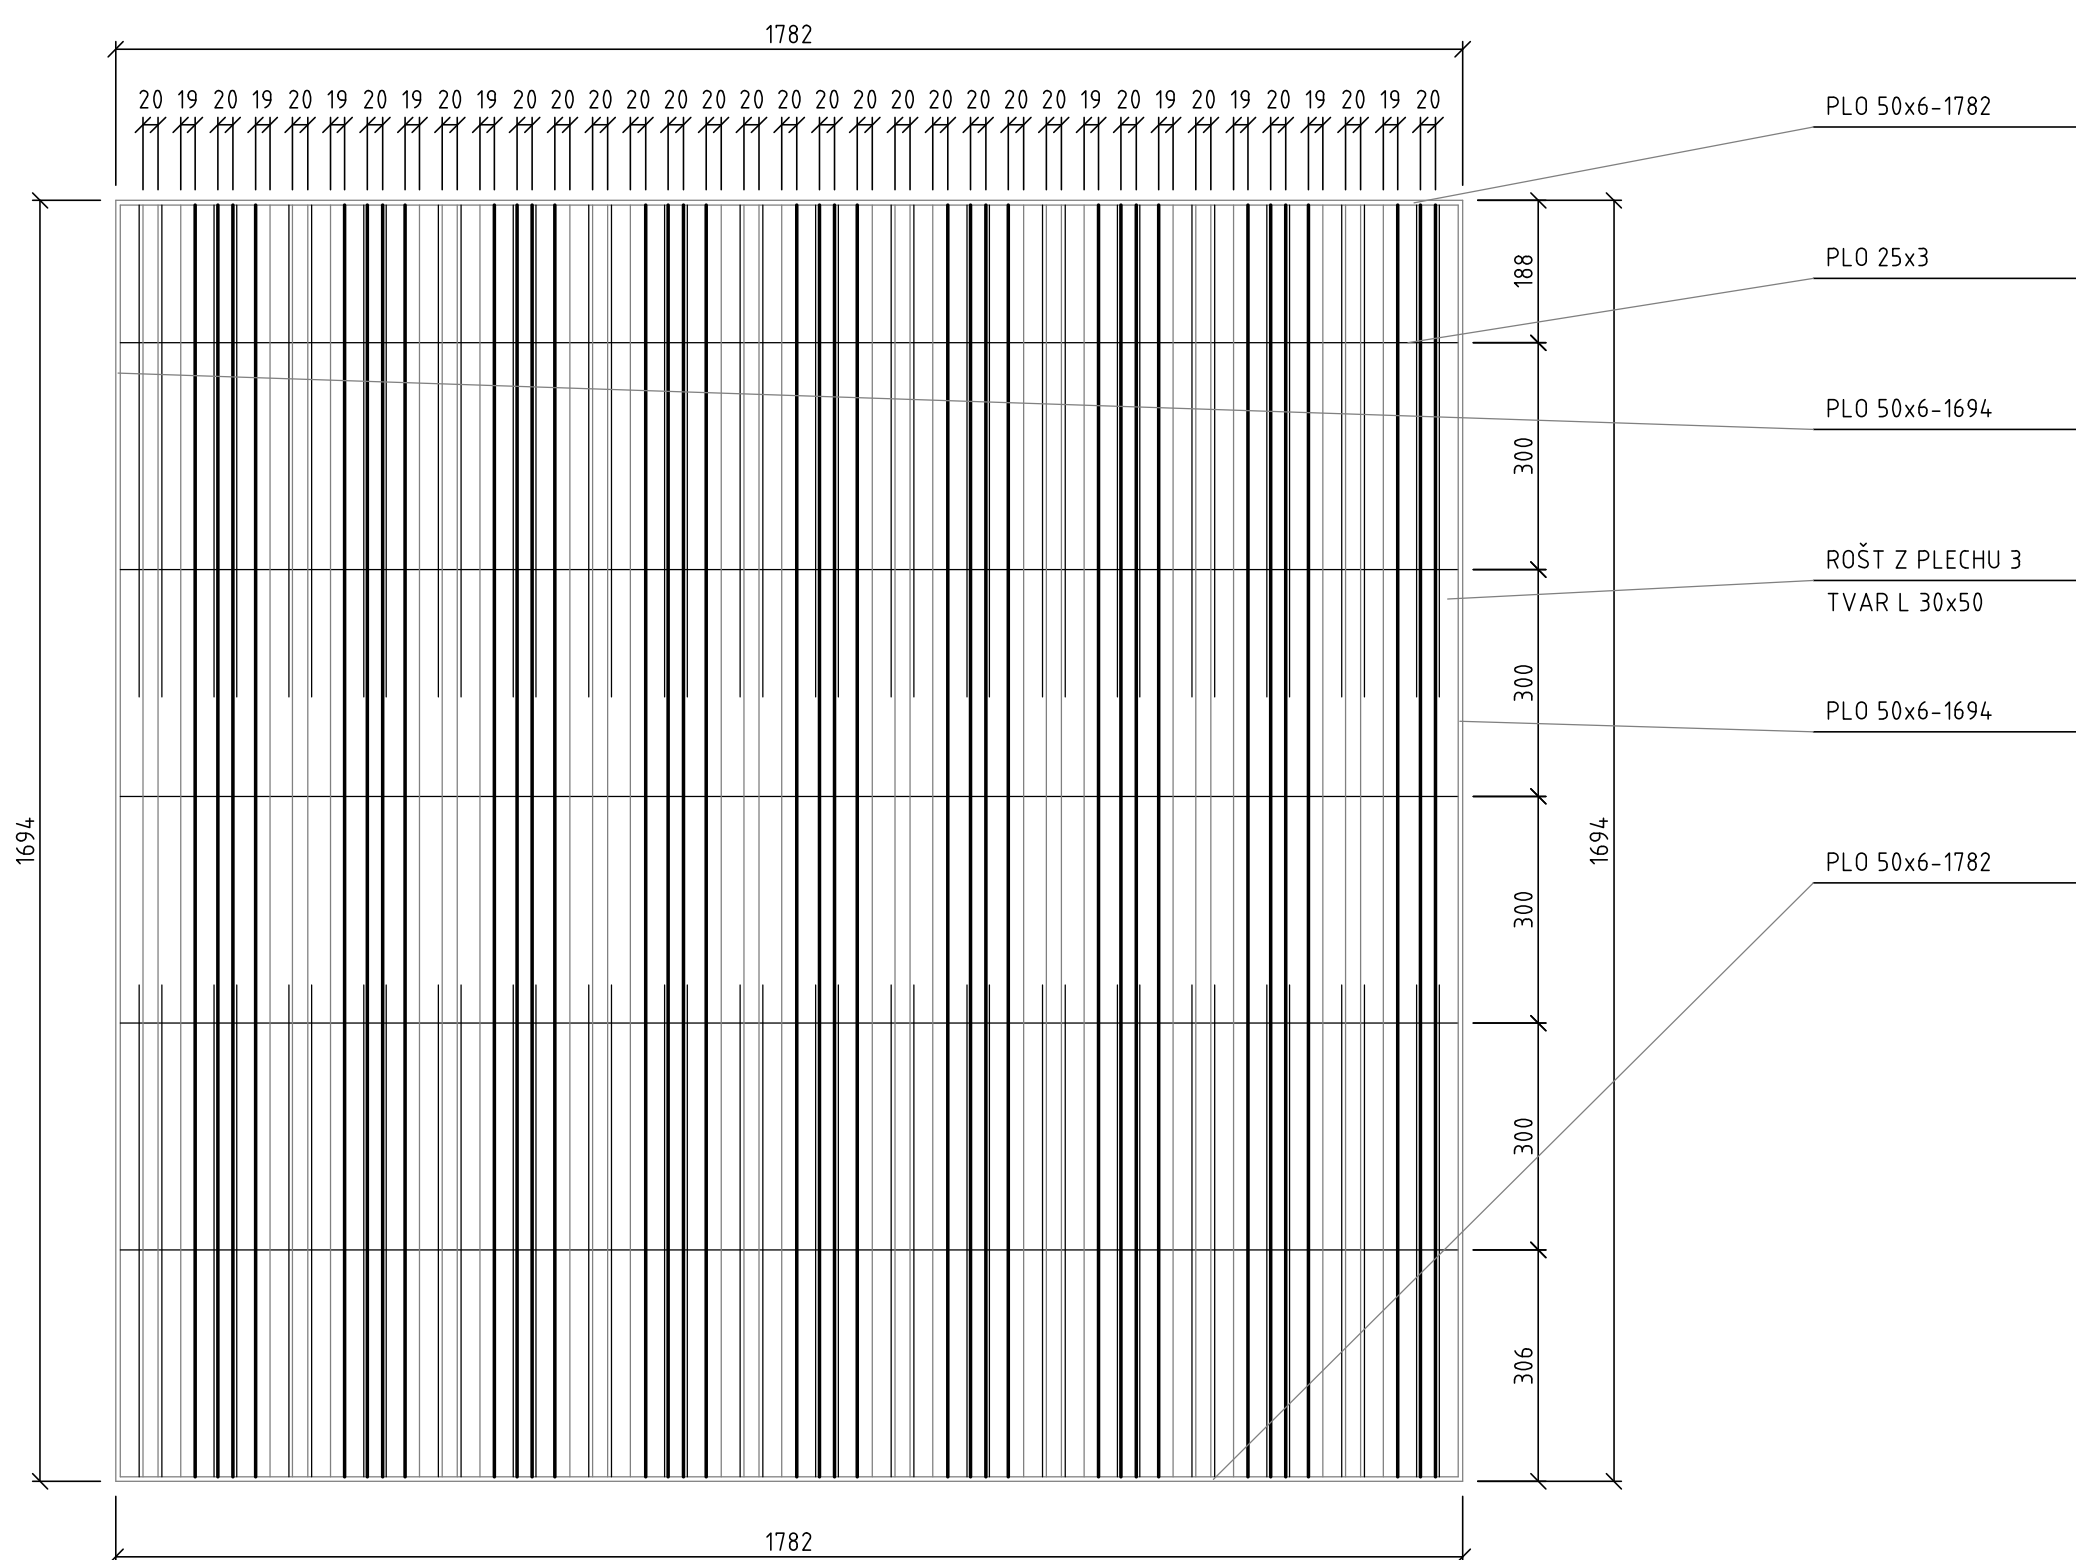

M 1:10

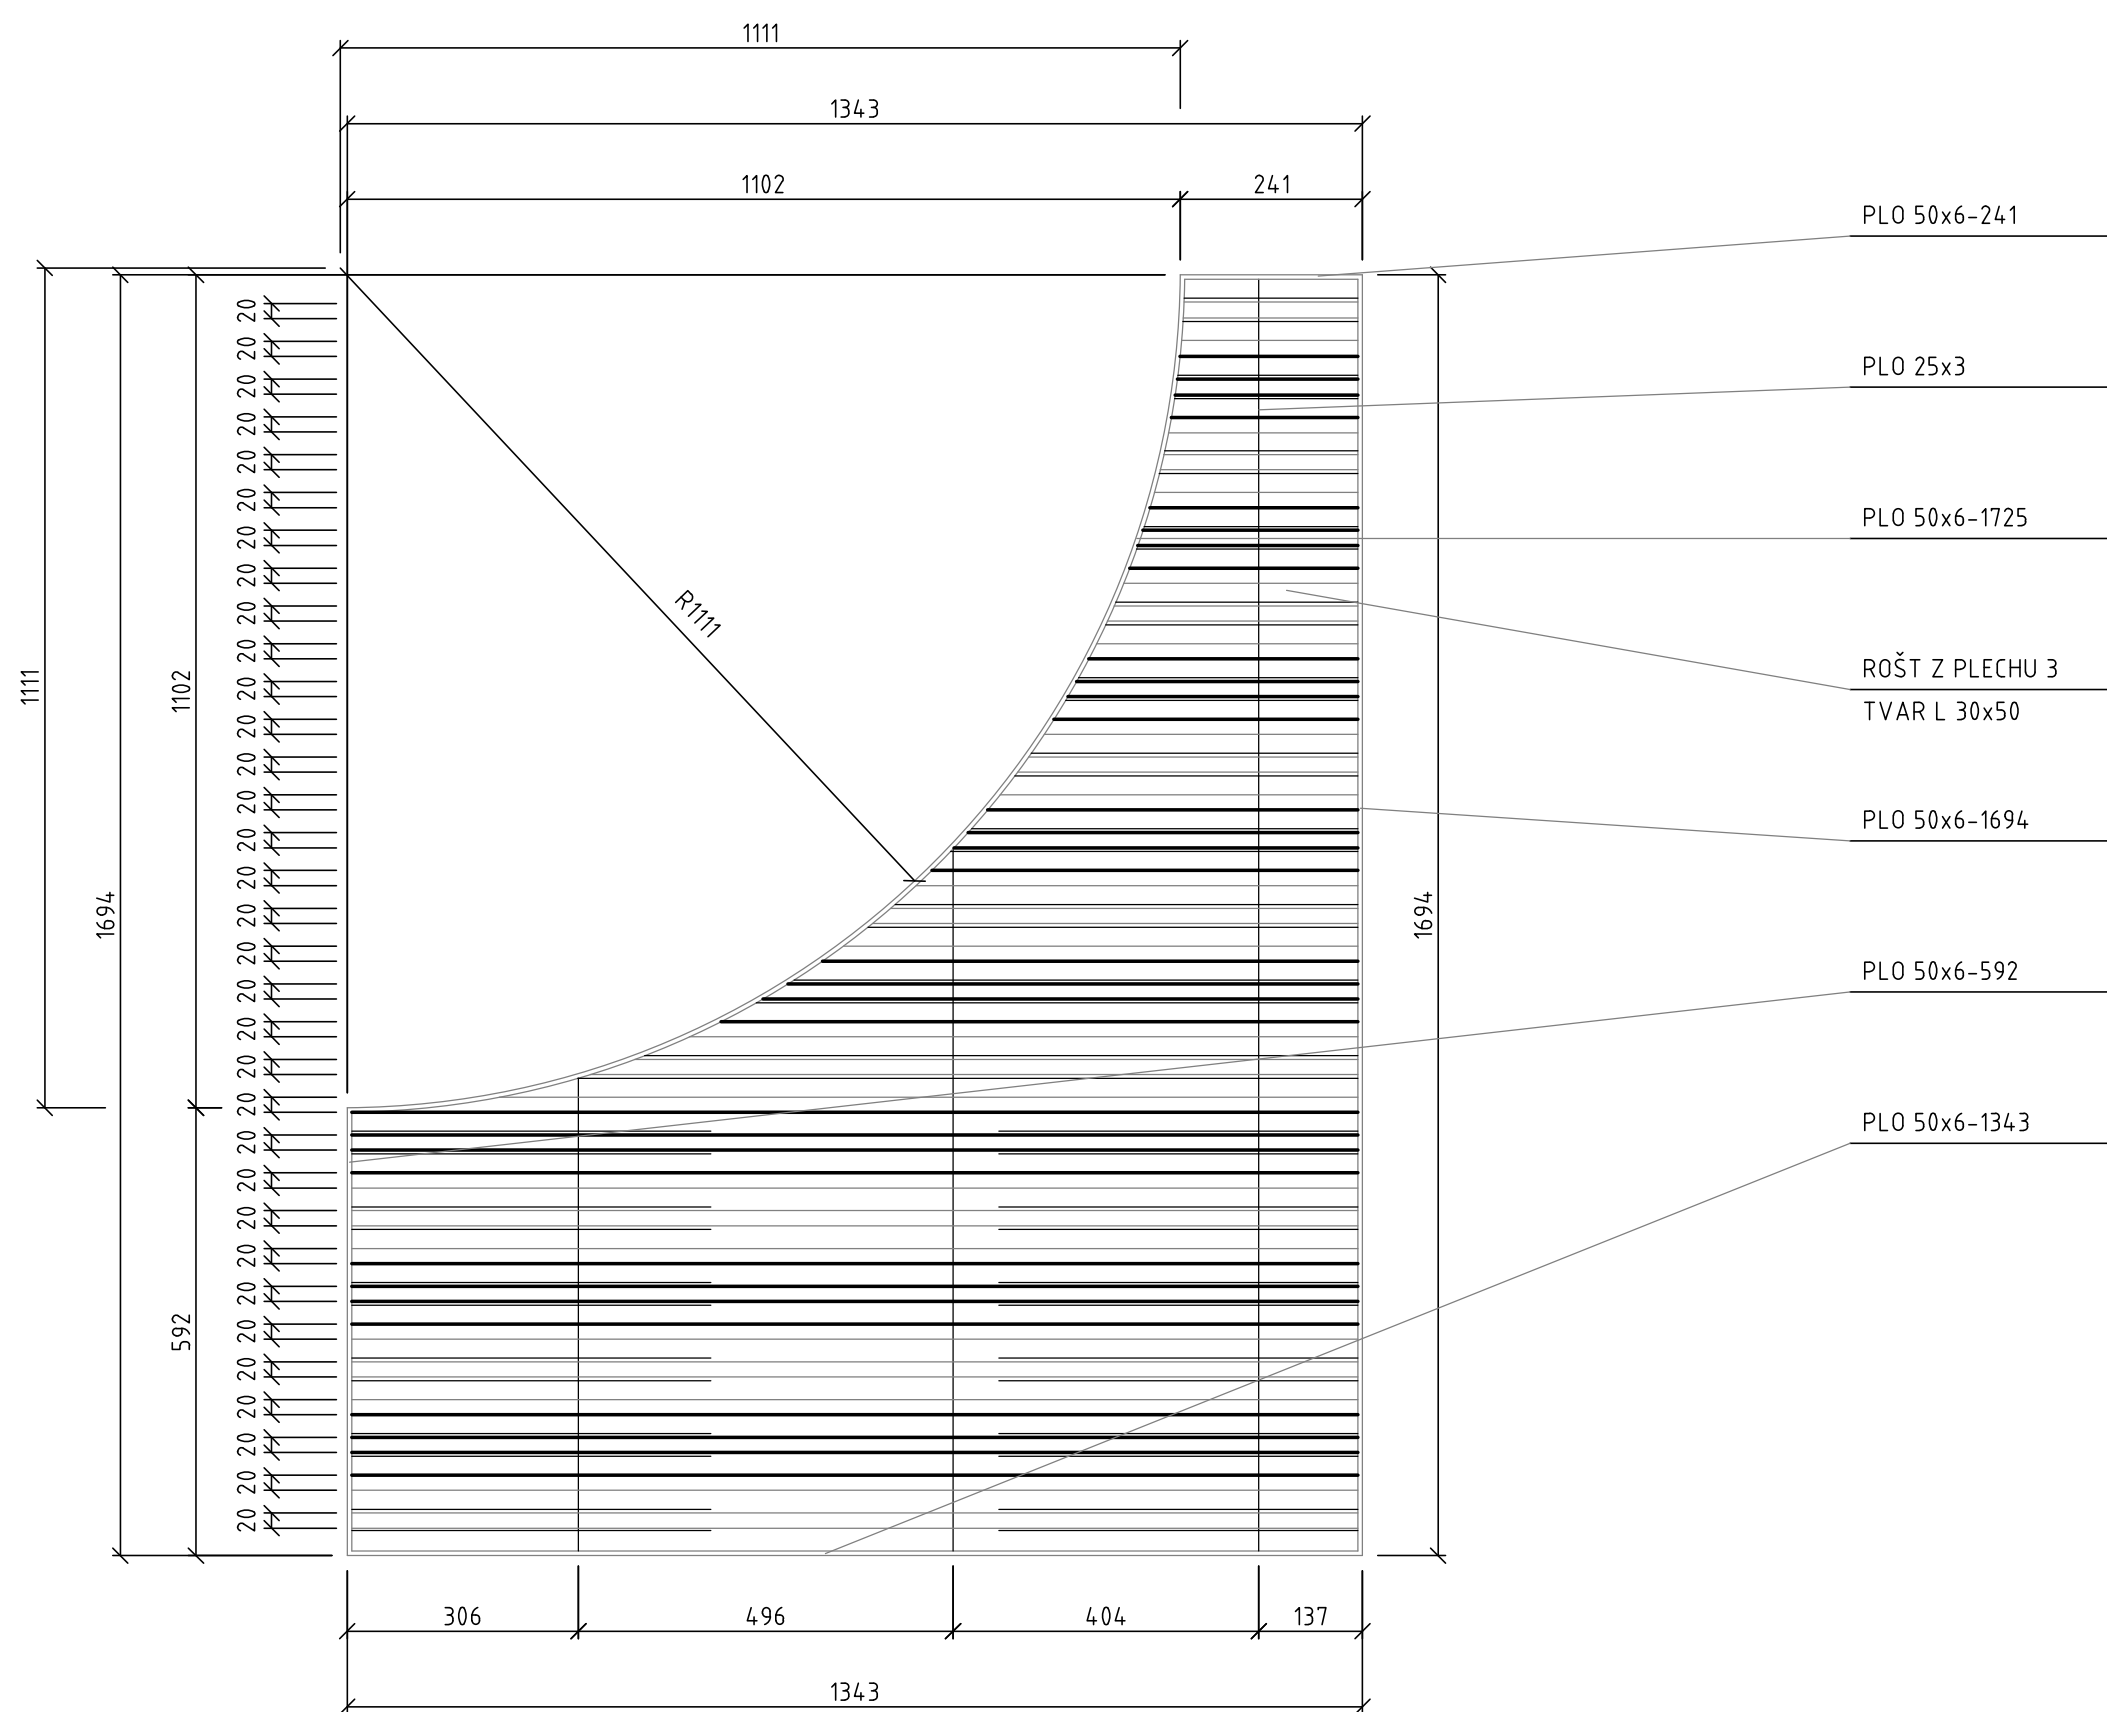

M 1:10

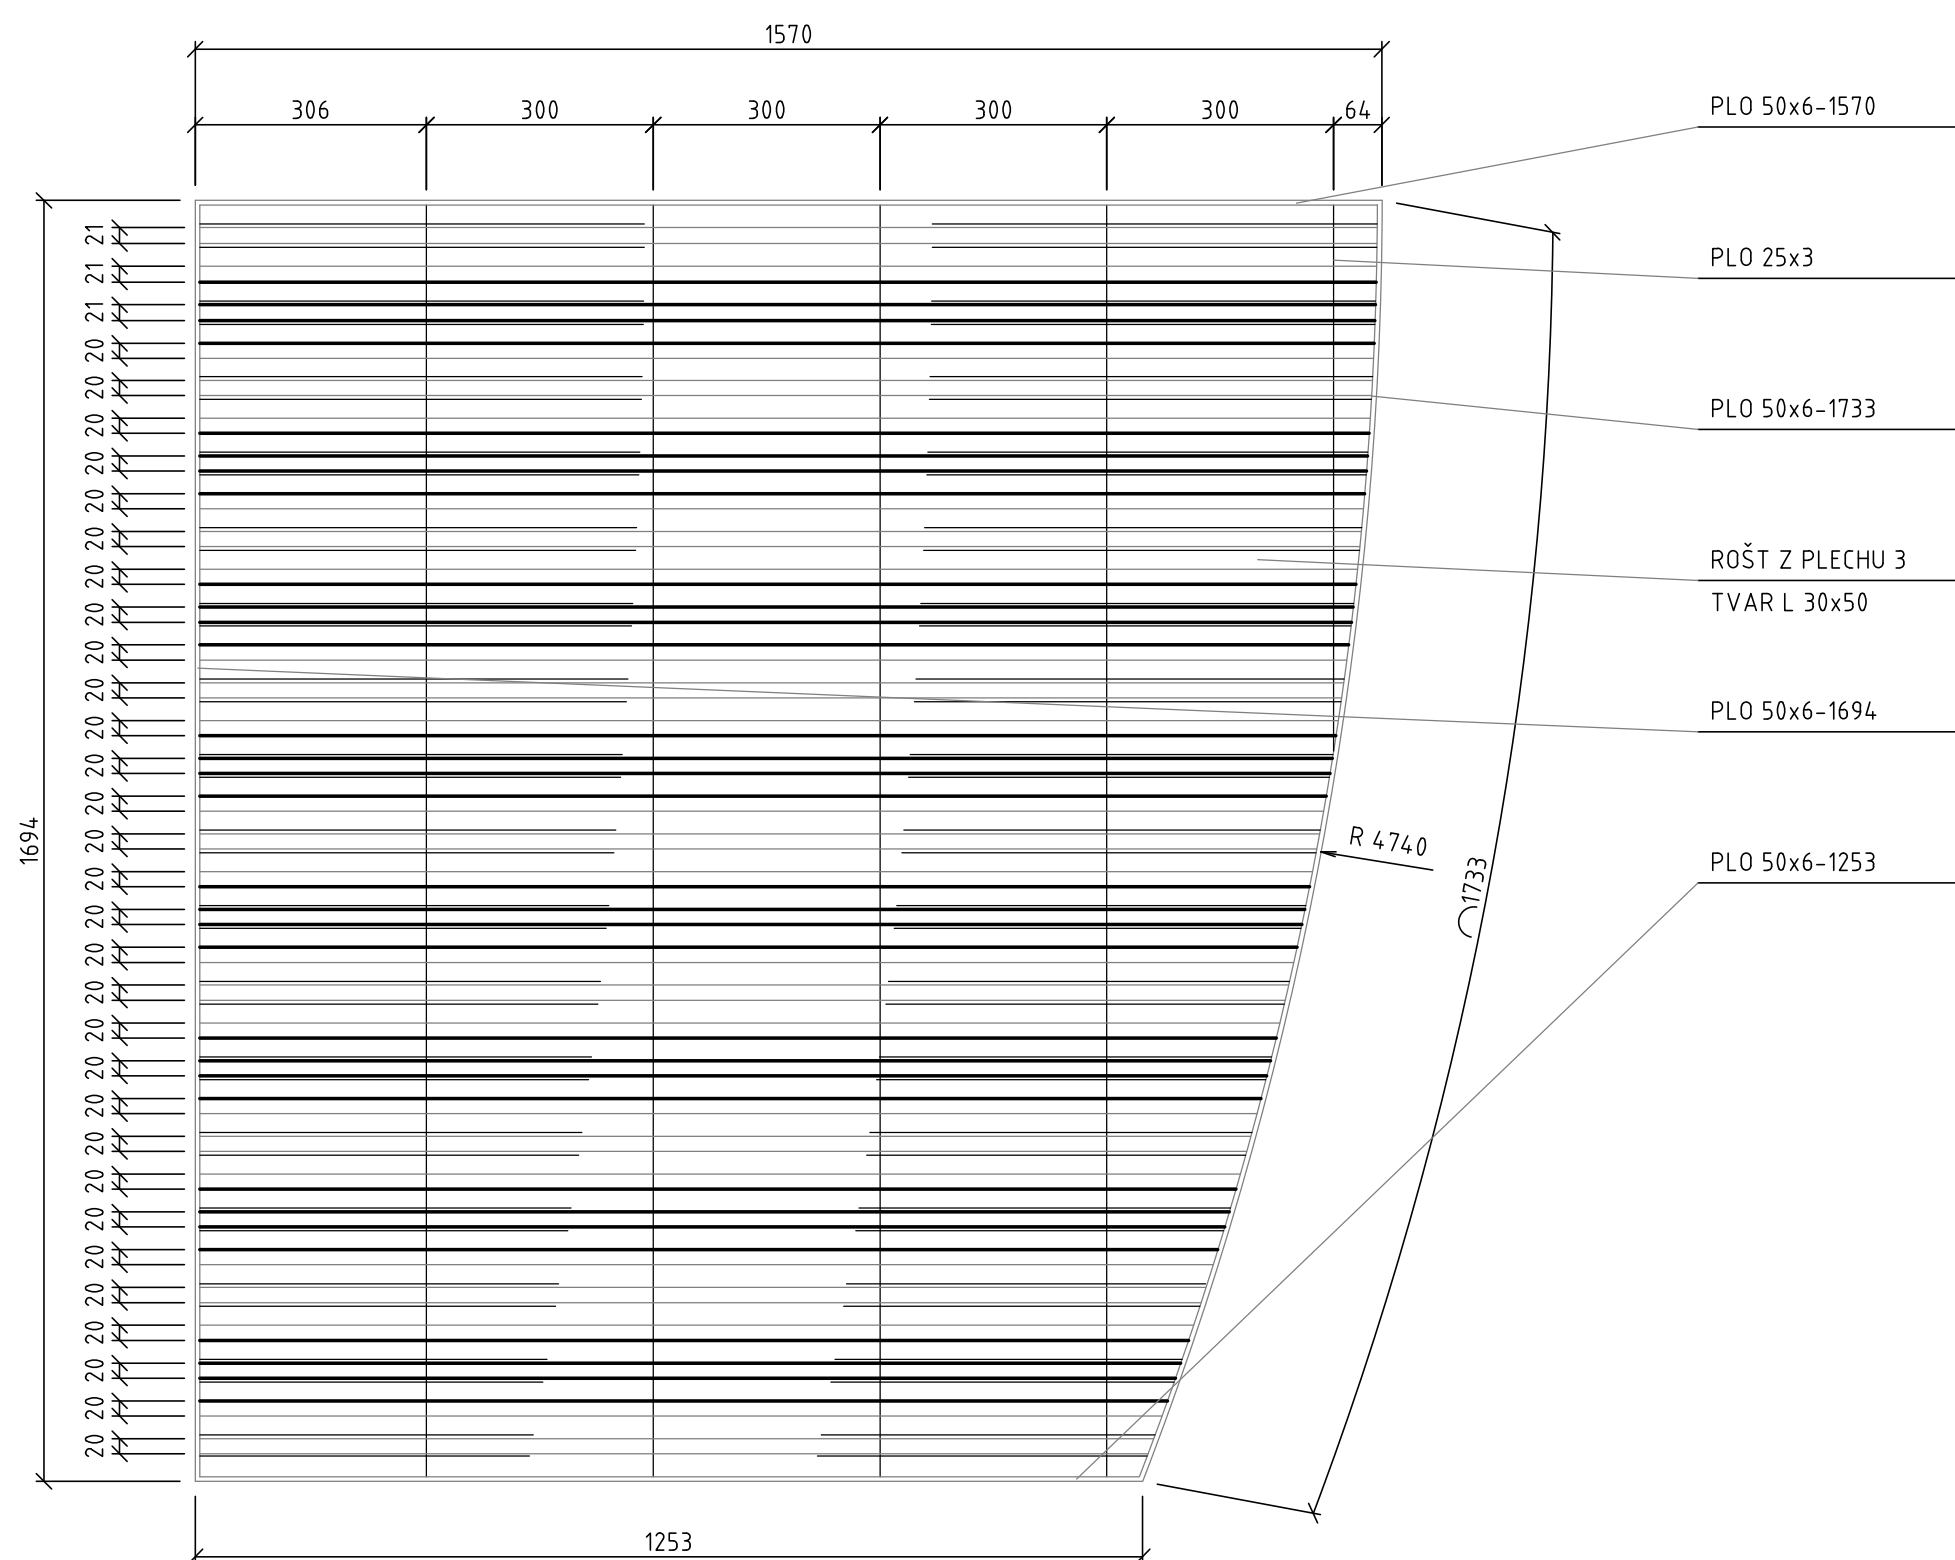

MATERIÁL PRO ROŠT ČÍSLO 24

DRUH MATERIÁLU	ROZMĚR	HMOTNOST V kg		POZNÁMKA
	m, m2	JEDNOTKOVÁ	CELKOVÁ	
P 3	3,56	23,55	83,90	
PLO 25x3	7,45	0,59	4,39	
PLO 50x6	6,25	2,36	14,75	
SPOJOVACÍ A NESPECIFIKOVANÝ MATERIÁL			8,24	
CELKEM kg			111	

MATERIÁL PRO ROŠT ČÍSLO 23

DRUH MATERIÁLU	ROZMĚR	HMOTNOST V kg		POZNÁMKA
	m, m2	JEDNOTKOVÁ	CELKOVÁ	
P 3	4,41	23,55	103,87	
PLO 25x3	8,85	0,59	5,21	
PLO 50x6	6,95	2,36	16,41	
SPOJOVACÍ A NESPECIFIKOVANÝ MATERIÁL			10,04	
CELKEM kg			136	

MATERIÁL PRO ROŠT ČÍSLO 22

DRUH MATERIÁLU	ROZMĚR	HMOTNOST V kg		POZNÁMKA
	m, m2	JEDNOTKOVÁ	CELKOVÁ	
P 3	1,96	23,55	46,16	
PLO 25x3	3,24	0,59	1,91	
PLO 50x6	5,60	2,36	13,20	
SPOJOVACÍ A NESPECIFIKOVANÝ MATERIÁL			4,90	
CELKEM kg			66	

MATERIÁL PRO ROŠT ČÍSLO 21


DRUH MATERIÁLU	ROZMĚR	HMOTNOST V kg		POZNÁMKA
	m, m2	JEDNOTKOVÁ	CELKOVÁ	
P 3	1,85	23,55	43,50	
PLO 25x3	3,85	0,59	2,27	
PLO 50x6	5,77	2,36	13,63	
SPOJOVACÍ A NESPECIFIKOVANÝ MATERIÁL			4,75	
CELKEM kg			64	

Revize	Datum	Popis změny	Vypracoval	Kontroloval
01				
02				
03				
04				
05				
06				
07				
08				
09				
10				

Investor:	Město Bystřice pod Hostýnem Masarykovo nám. 137 768 61 Bystřice pod Hostýnem
-----------	--


Koordinace stavby a profesi		
Koordinace stavby a technologie		
Statik		

Hlavní projektant	Vedoucí projektant	Vypracoval	Kontroloval	
		P. Paulik		
Oprávněná osoba kooperanta:				číslo zakázky:


Hlavní projektant	Vedoucí projektant	Vypracoval	Kontroloval	 s-projekt plus a.s. projektová a inženýrská činnost tř. Bati 5267 760 01 Zlín tel: 576 515 030 e-mail: s-projekt@s-projekt.cz
Ing.arch.M.Vašina	Ing. J. Pernica		Ing. R. Gregar	

stavba: Úprava zpevněných ploch Masarykova náměstí - 1. etapa objekt: 901 - Mobilář profese: zámečnické výkresy obsah: Rošt kolem stromů - rošt 20 - 24	HJP		ING. J. Kudlák	
	číslo zakázky		21-6408-107	
	stupeň dokumentace		DPS	
	datum 1 vydání		12/2021	
	mřížko	1 : 10	formát	A4
	datum revize:		výstisk číslo:	
název dig.souboru:	čísló výkresu:	čísló revize:		
901_mcb_rost_0.dwg	C 901 10			


ROŠT 25
M 1:10

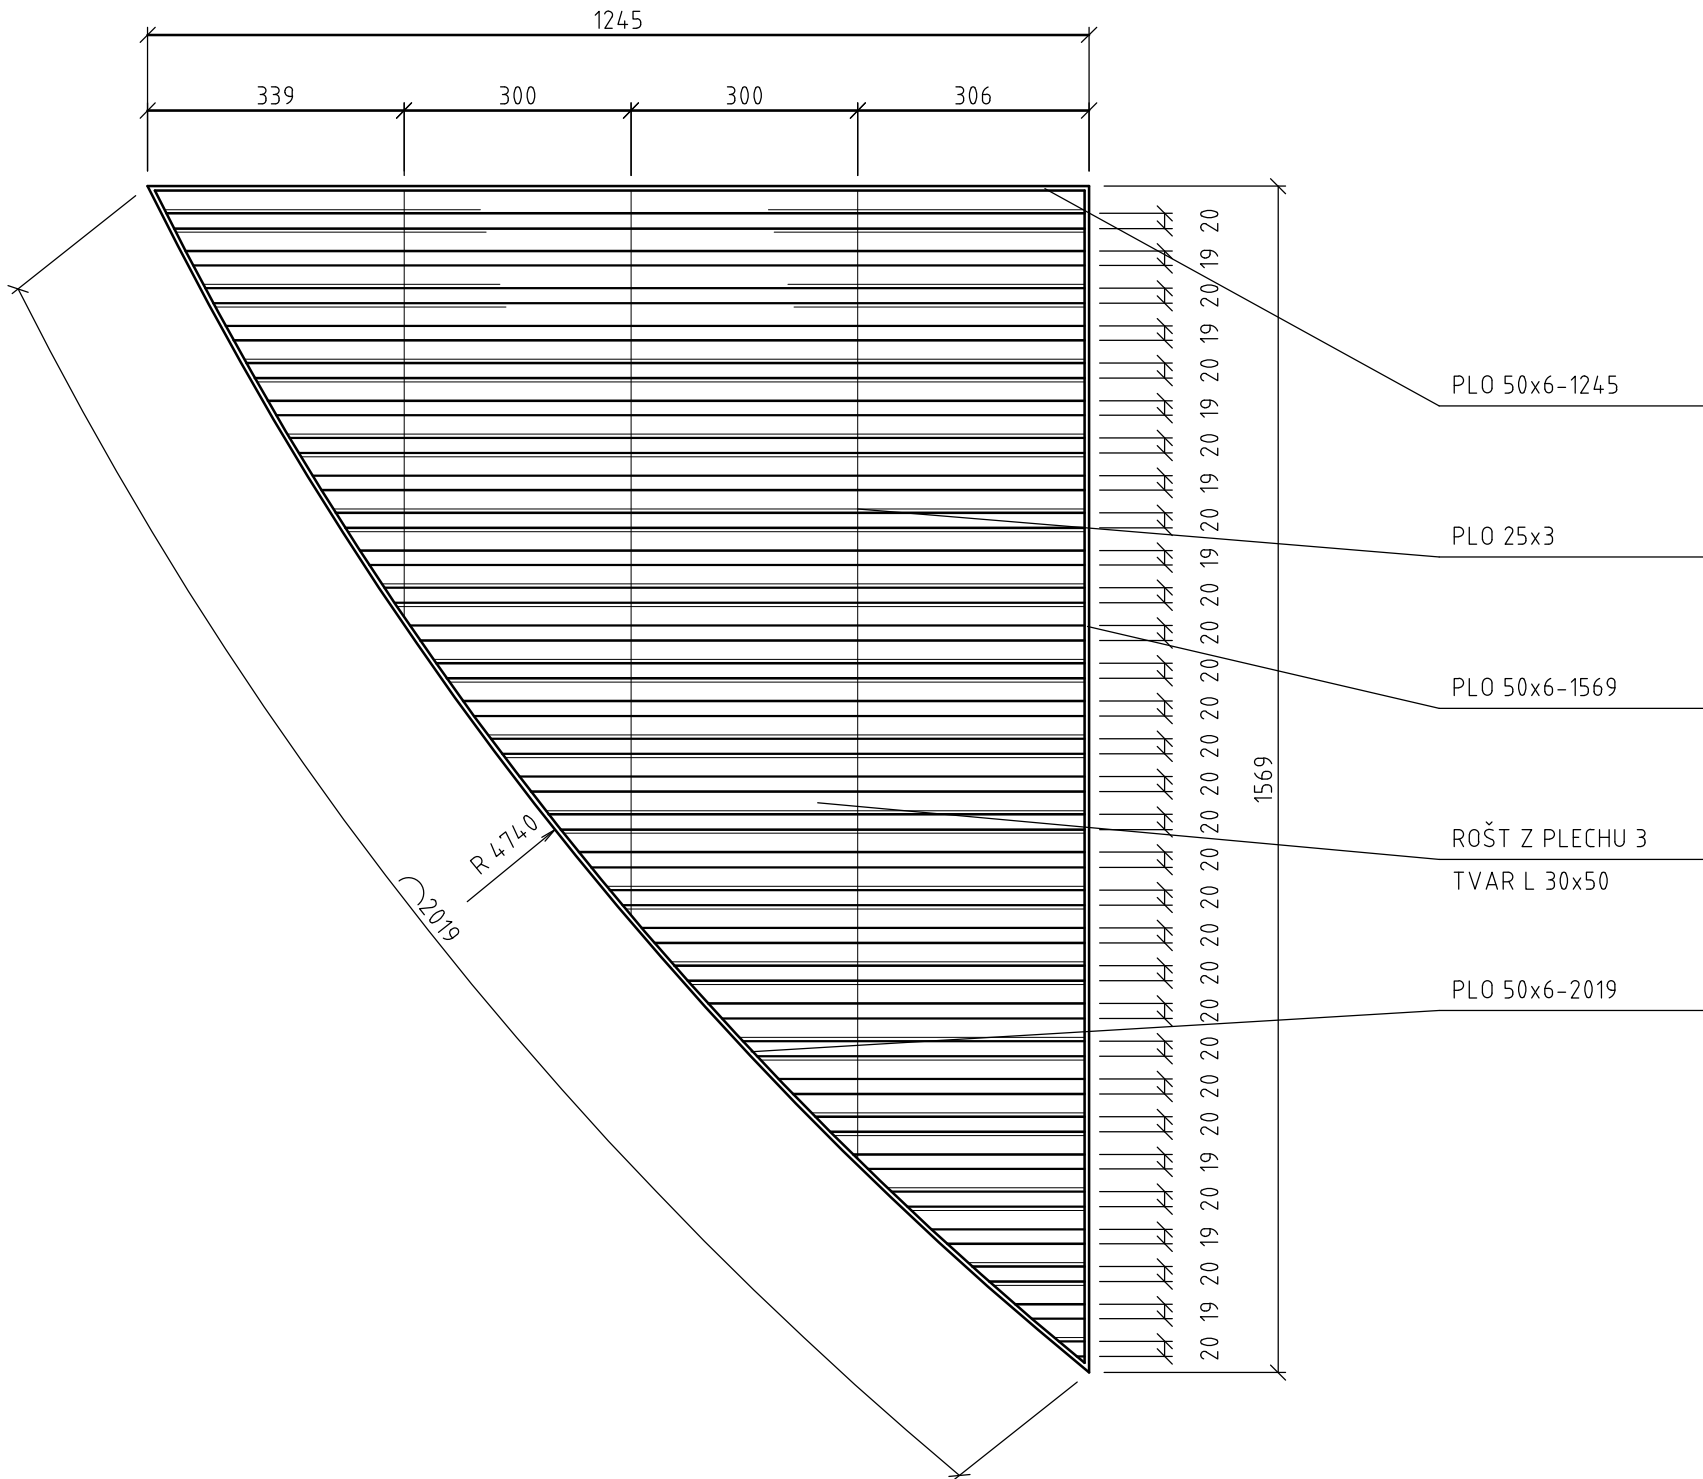


ROŠT 26
M 1:10

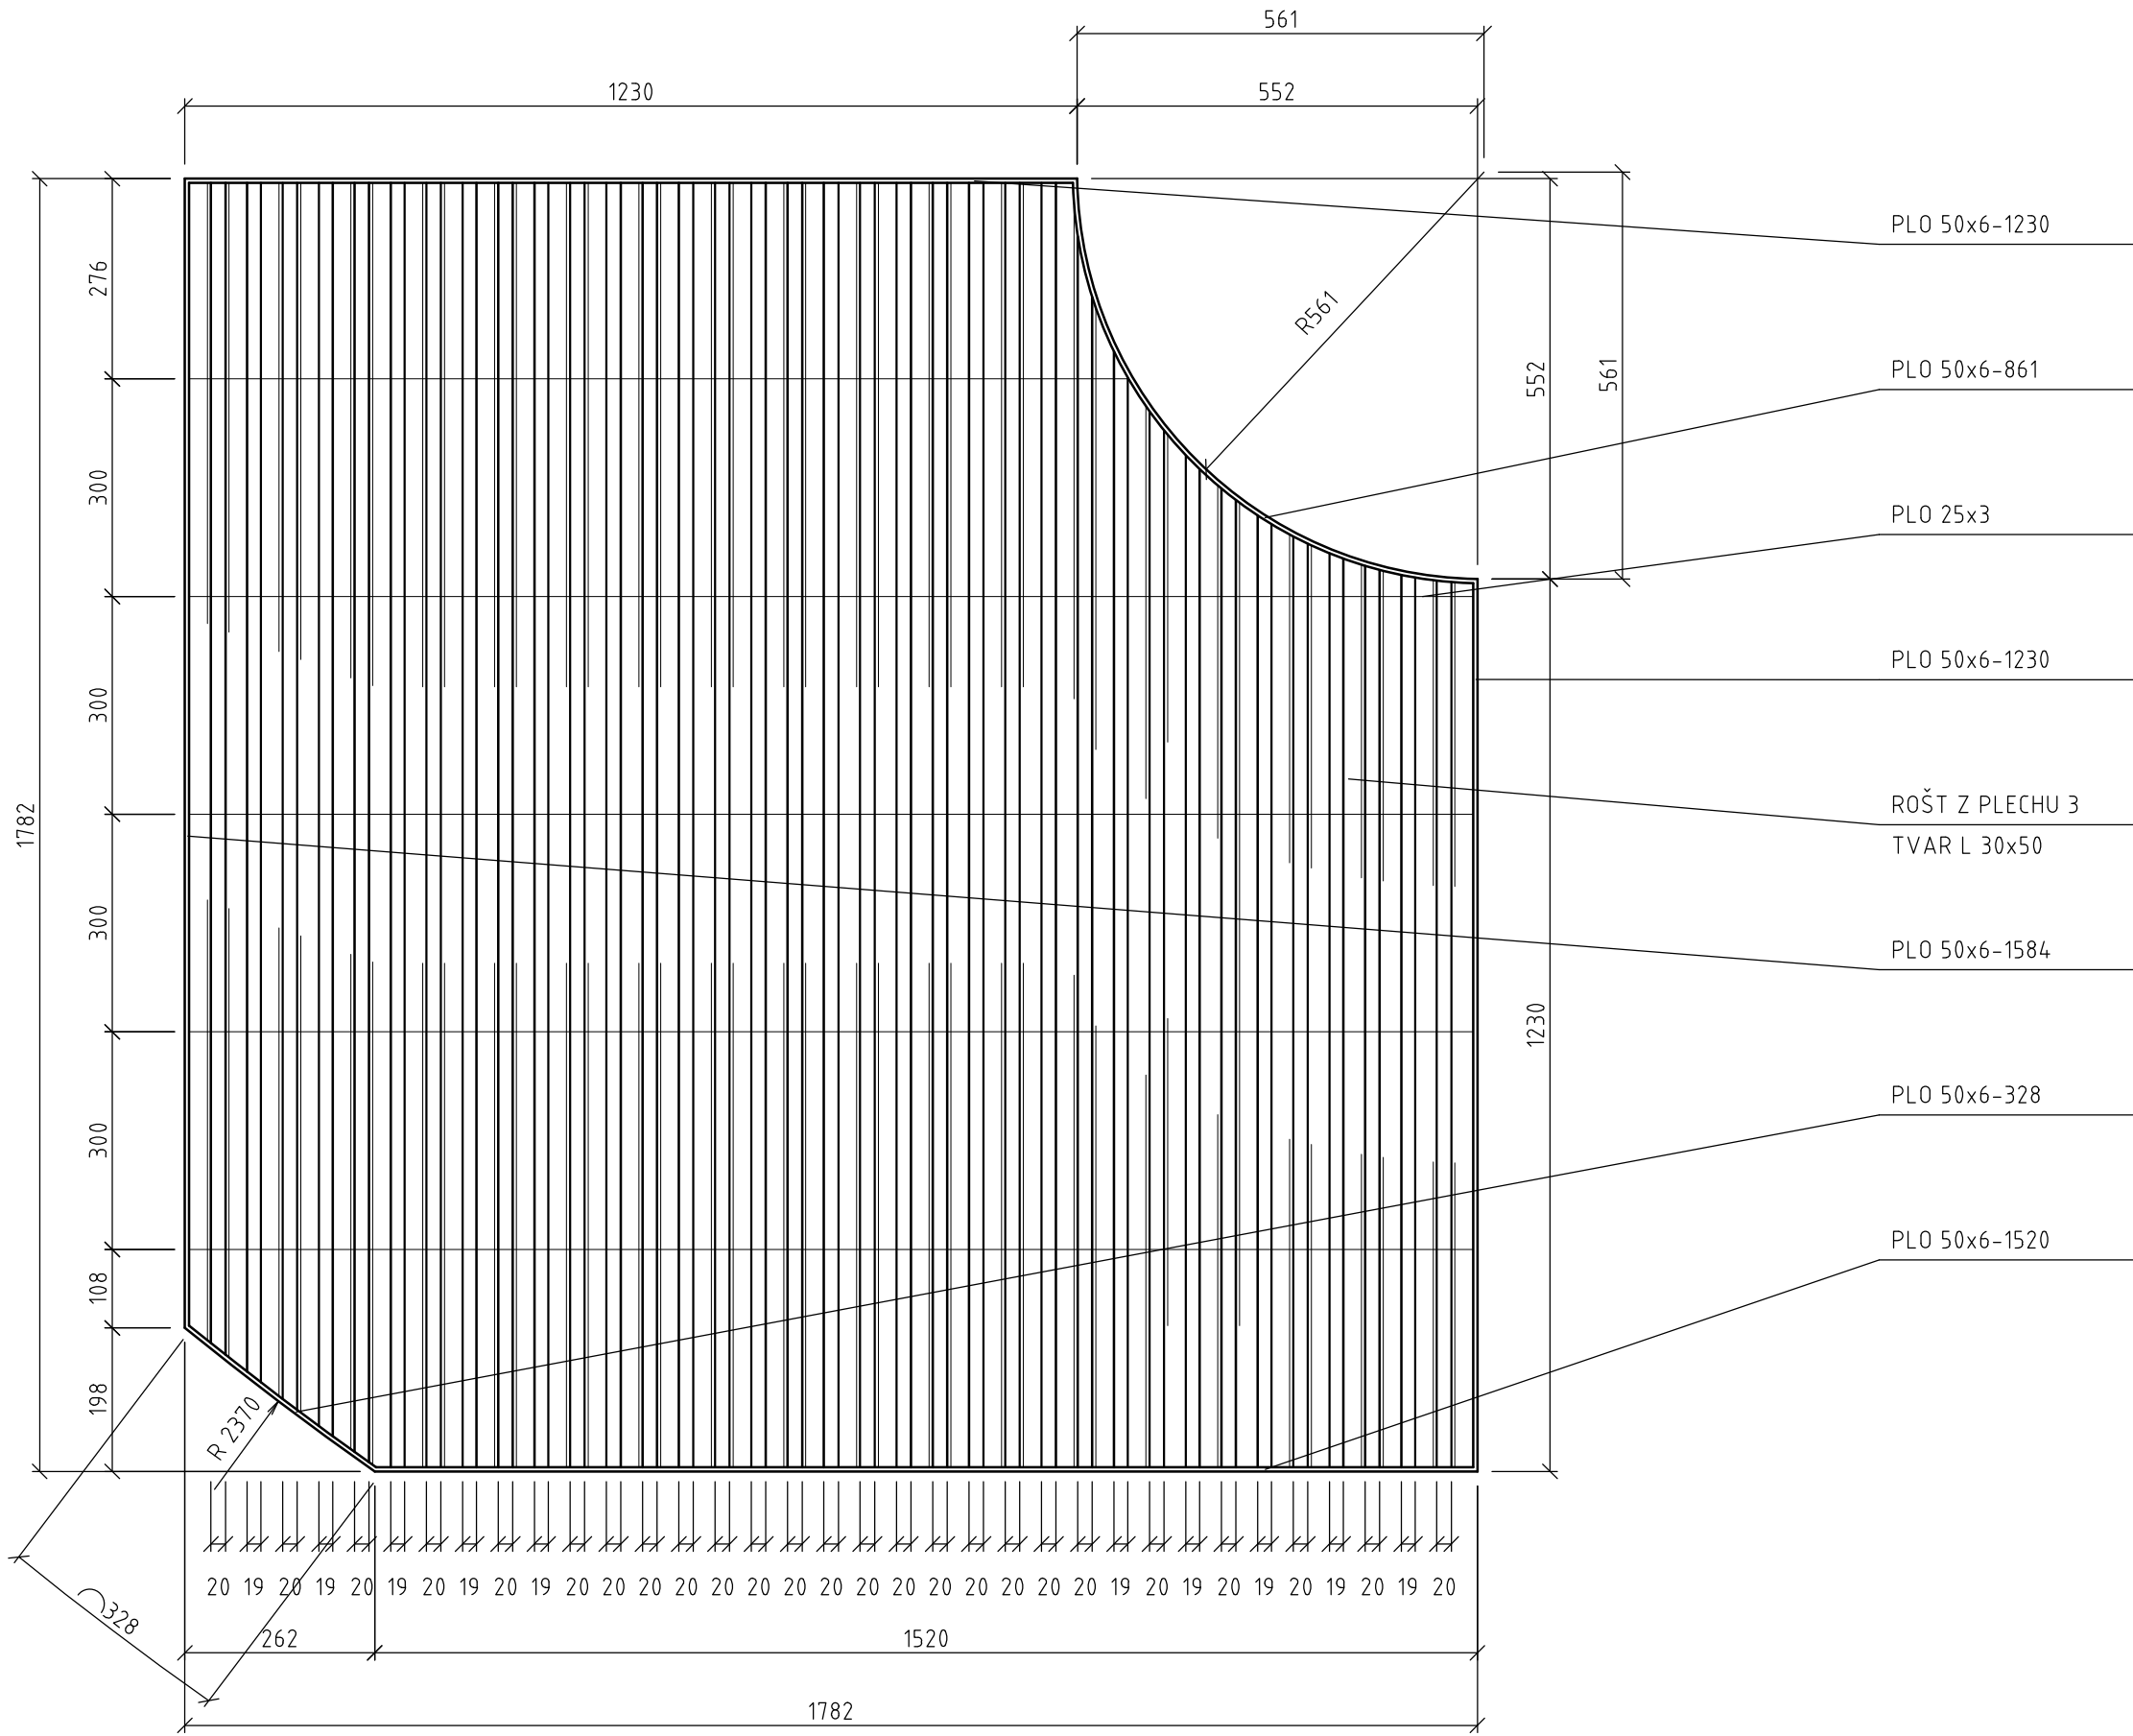

ROŠT 27
M 1:10

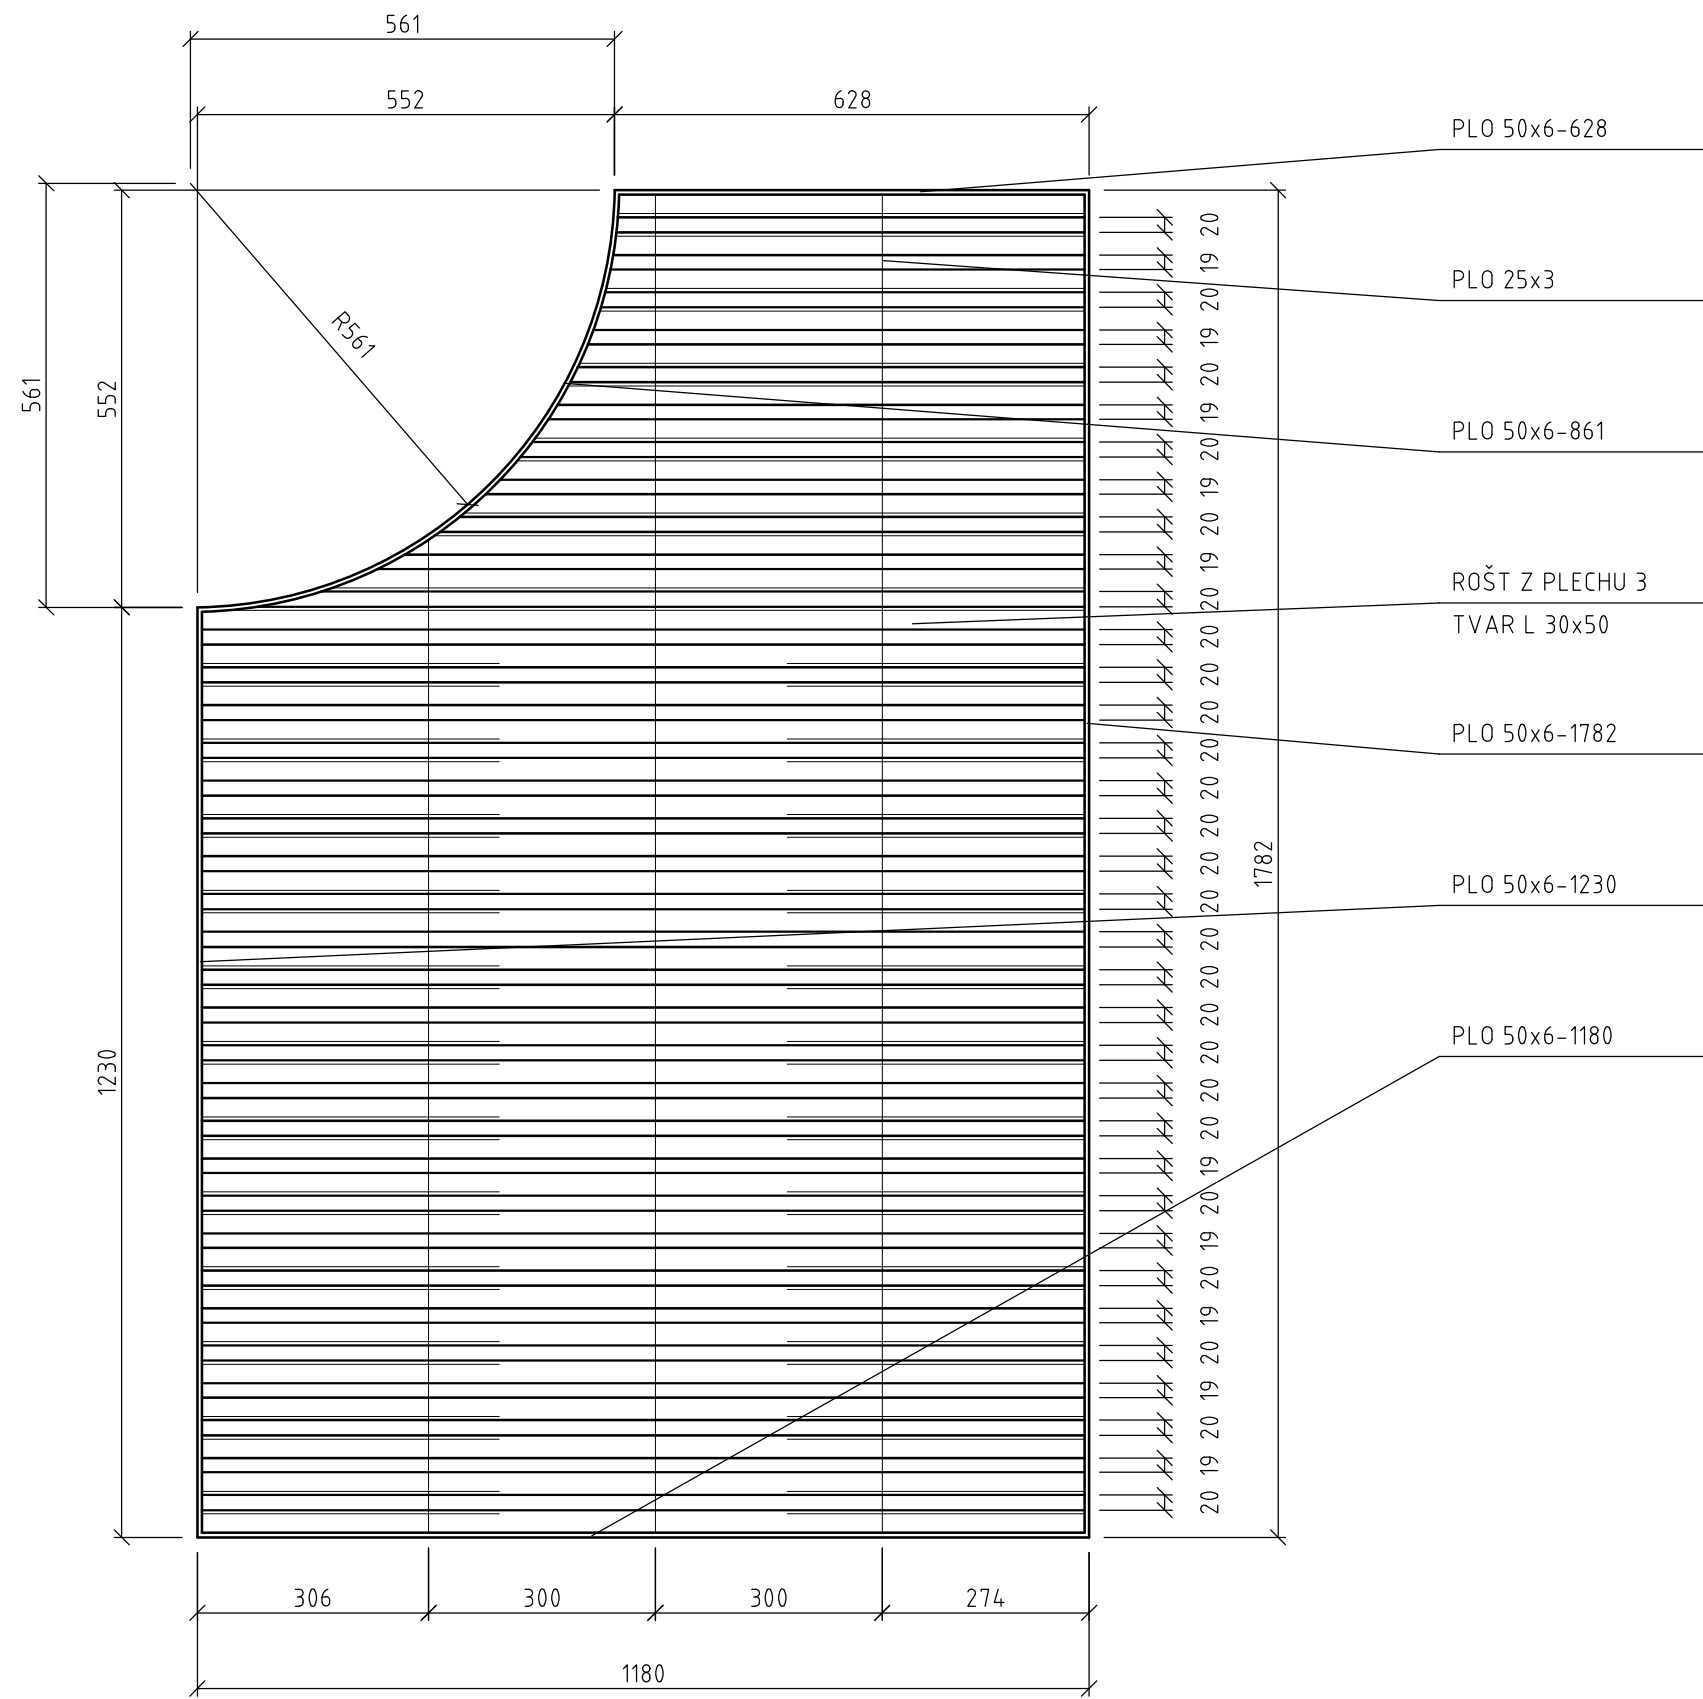

ROŠT 28
M 1:10

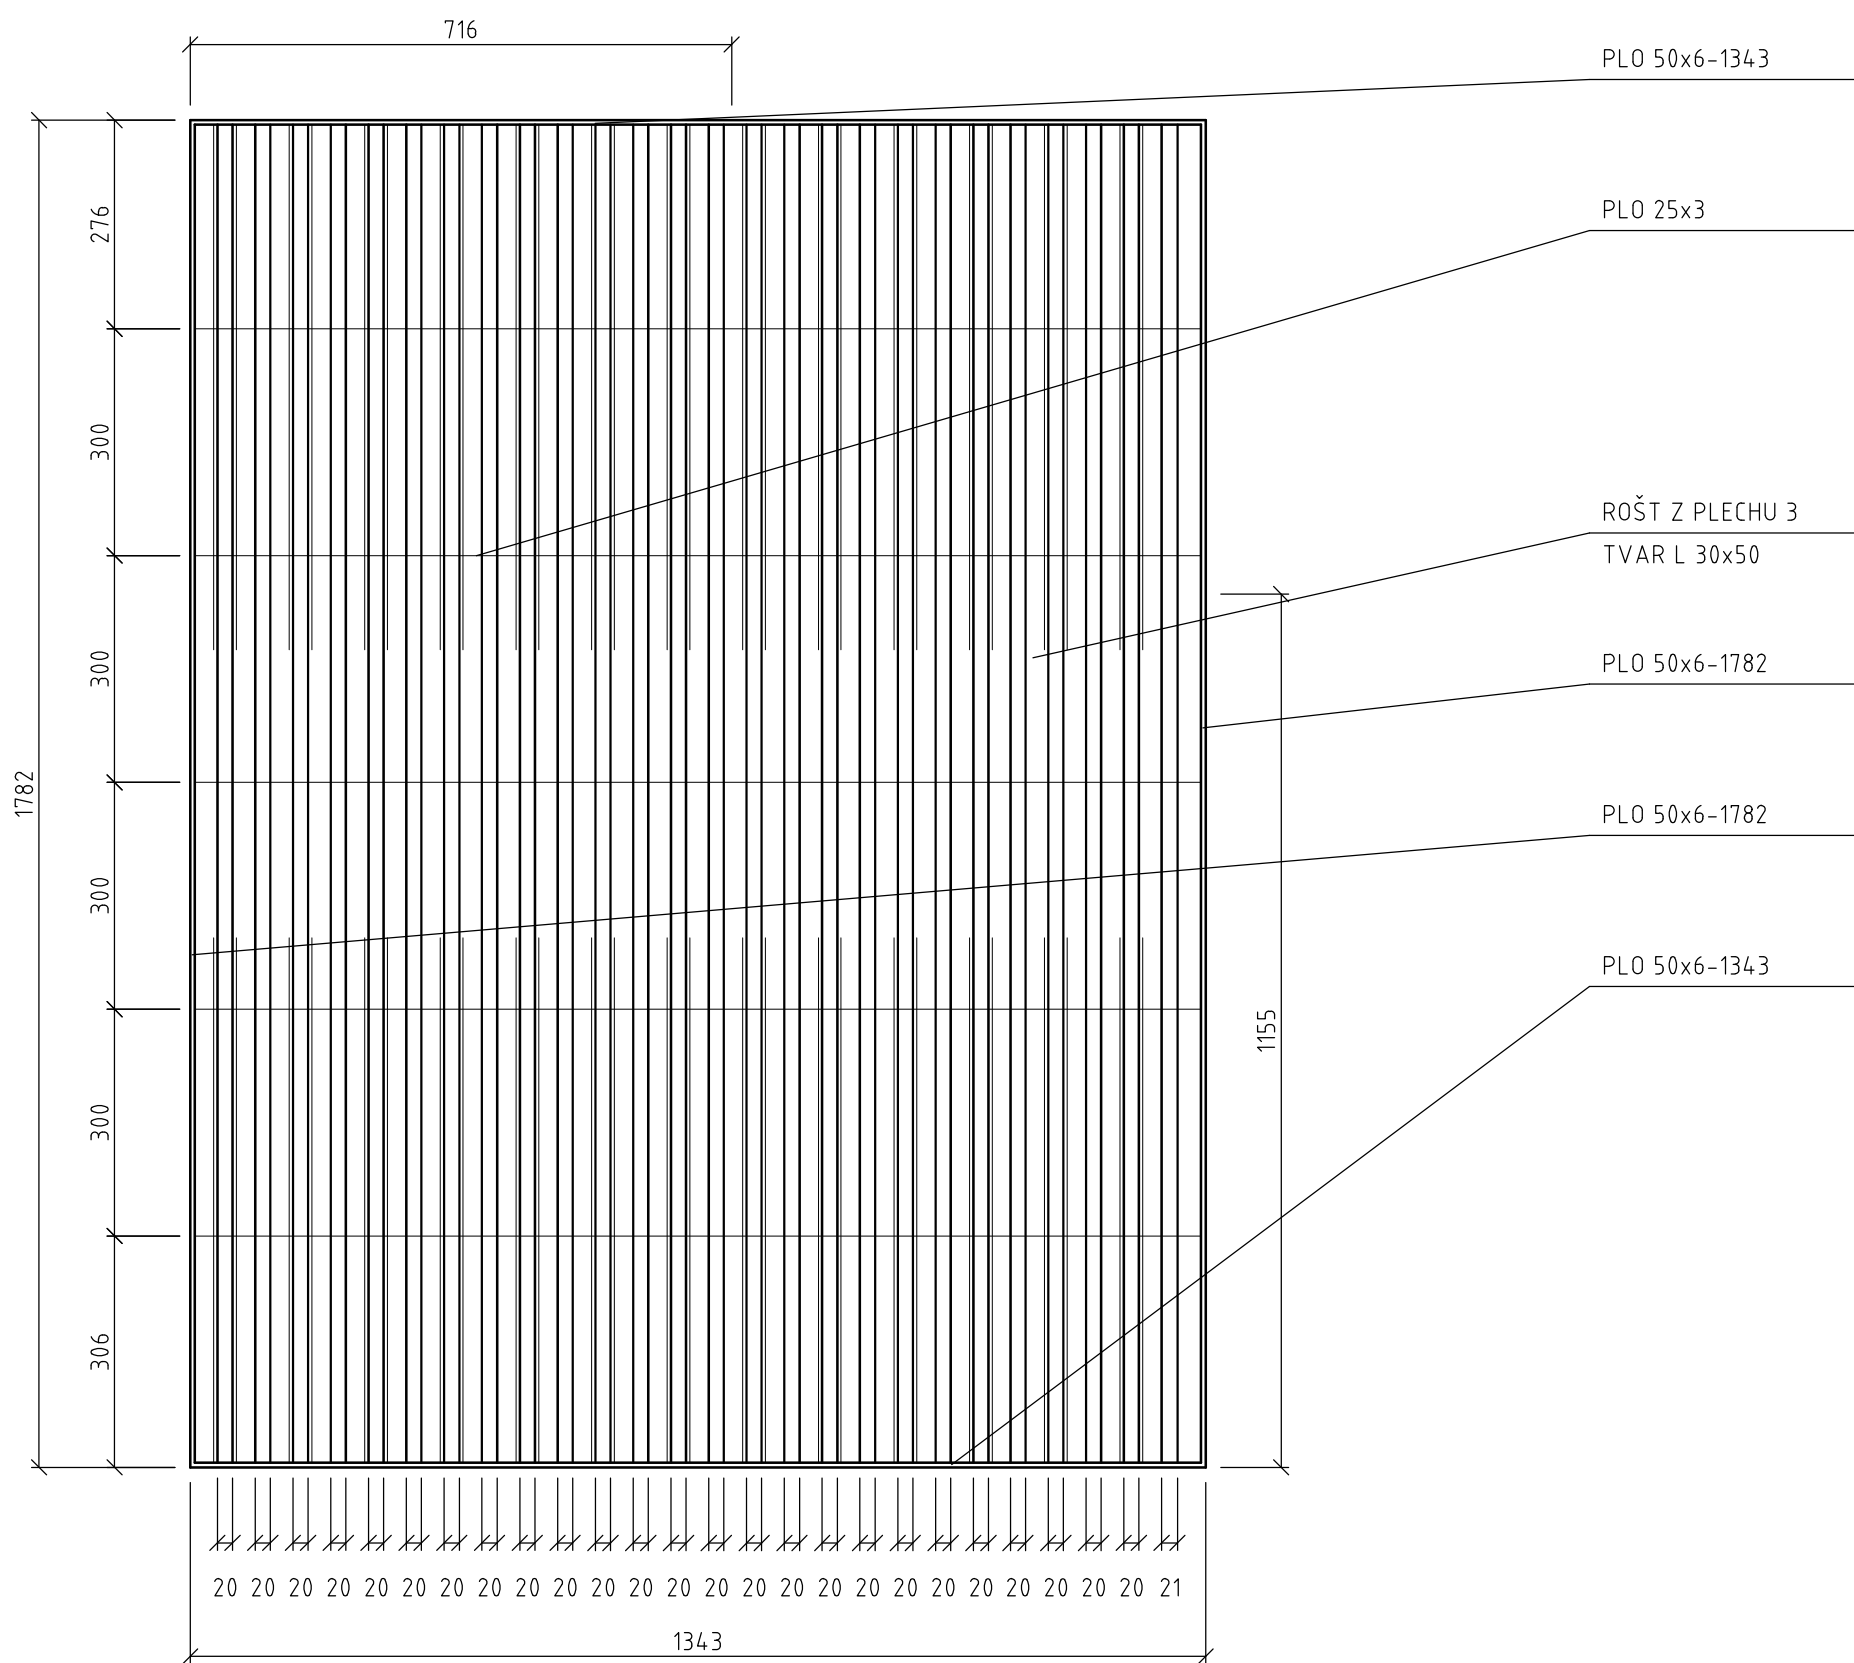

MATERIÁL PRO ROŠT ČÍSLO 28

DRUH MATERIÁLU	ROZMĚR	HMOTNOST V kg		POZNÁMKA
	m, m2	JEDNOTKOVÁ	CELKOVÁ	
P 3	3,49	23,55	82,16	
PLO 25x3	6,66	0,59	3,92	
PLO 50x6	6,25	2,36	14,75	
SPOJOVACÍ A NESPECIFIKOVANÝ MATERIÁL			8,07	
CELKEM kg			109	

MATERIÁL PRO ROŠT ČÍSLO 27

DRUH MATERIÁLU	ROZMĚR	HMOTNOST V kg		POZNÁMKA
	m, m2	JEDNOTKOVÁ	CELKOVÁ	
P 3	2,69	23,55	63,30	
PLO 25x3	4,85	0,59	2,86	
PLO 50x6	5,68	2,36	13,41	
SPOJOVACÍ A NESPECIFIKOVANÝ MATERIÁL			6,37	
CELKEM kg			86	

MATERIÁL PRO ROŠT ČÍSLO 26

DRUH MATERIÁLU	ROZMĚR	HMOTNOST V kg		POZNÁMKA
	m, m2	JEDNOTKOVÁ	CELKOVÁ	
P 3	4,21	23,55	99,25	
PLO 25x3	8,38	0,59	4,93	
PLO 50x6	6,75	2,36	15,94	
SPOJOVACÍ A NESPECIFIKOVANÝ MATERIÁL			9,61	
CELKEM kg			130	

MATERIÁL PRO ROŠT ČÍSLO 25


DRUH MATERIÁLU	ROZMĚR	HMOTNOST V kg		POZNÁMKA
	m, m2	JEDNOTKOVÁ	CELKOVÁ	
P 3	1,62	23,55	38,26	
PLO 25x3	2,80	0,59	1,65	
PLO 50x6	4,83	2,36	11,41	
SPOJOVACÍ A NESPECIFIKOVANÝ MATERIÁL			4,11	
CELKEM kg			55	

Revize	Datum	Popis změny	Vypracoval	Kontroloval
01				
02				
03				
04				
05				
06				
07				
08				
09				
10				


Investor:	Město Bystřice pod Hostýnem Masarykovo nám. 137 768 61 Bystřice pod Hostýnem
-----------	--

Koordinace stavby a profesí		
Koordinace stavby a technologie		
Statik		


Hlavní projektant	Vedoucí projektant	Vypracoval	Kontroloval	
		P. Paulík		
Oprávněná osoba kooperanta:			číslo zakázky:	

Hlavní projektant		Vedoucí projektant		Vypracoval		Kontroloval		 s - projekt plus a.s. projektová a inženýrská činnost I.T. Bati 5267 760 01 Zlín tel: 576 515 030 e-mail: s-projekt@s-projekt.cz		
Ing. arch. M. Vašina		Ing. J. Pernica		Ing. J. Pernica		Ing. R. Gregar				
stavba:								HIP	ING. J. Kudlák	
Úprava zpevněných ploch Masarykova náměstí - 1. etapa								číslo zakázky	21-6408-107	
								stupeň dokumentace	DPS	
								datum 1. vydání	12/2021	
objekt: 901 - Mobiliář								mřítko	1 : 10	
profese: zámečnické výkresy								formát	8 A4	
obsah: Rošt kolem stromů - rošt 25 - 28								datum revize:	výtisk číslo:	
název dig.souboru:								číslo revize:		
901_mob_rost_0.dwg								C		901


M 1:10

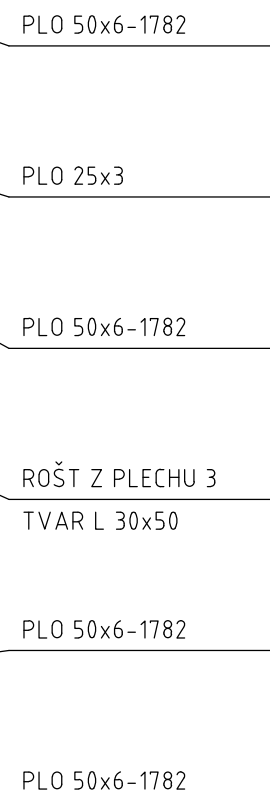


M 1:10

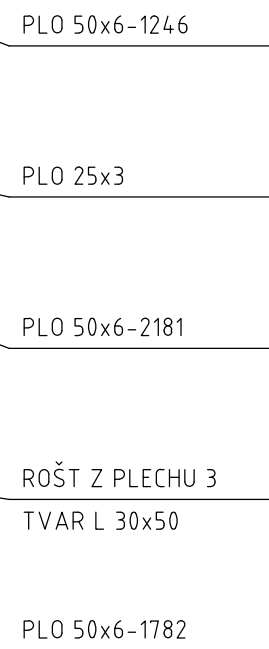

M 1:10

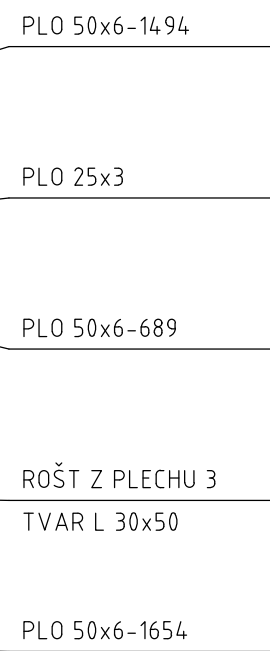

M 1:10

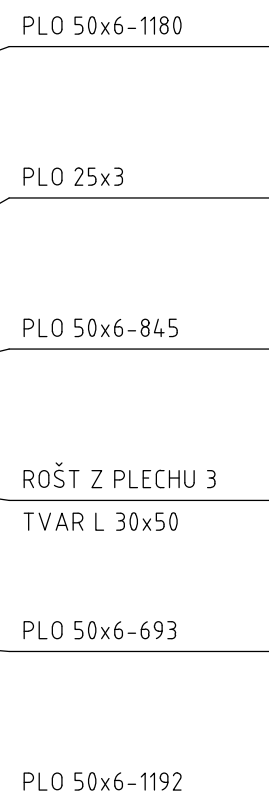

MATERIÁL PRO ROŠT ČÍSLO 32

DRUH MATERIÁLU	ROZMĚR	HMOTNOST V kg		POZNÁMKA
	m, m2	JEDNOTKOVÁ	CELKOVÁ	
P 3	1,36	23,55	31,92	
PLO 25x3	2,34	0,59	1,38	
PLO 50x6	3,91	2,36	9,23	
SPOJOVACÍ A NESPECIFIKOVANÝ MATERIÁL			3,40	
CELKEM kg			46	

MATERIÁL PRO ROŠT ČÍSLO 31

DRUH MATERIÁLU	ROZMĚR	HMOTNOST V kg		POZNÁMKA
	m, m2	JEDNOTKOVÁ	CELKOVÁ	
P 3	0,88	23,55	20,80	
PLO 25x3	1,56	0,59	0,92	
PLO 50x6	3,84	2,36	9,06	
SPOJOVACÍ A NESPECIFIKOVANÝ MATERIÁL			2,46	
CELKEM kg			33	

MATERIÁL PRO ROŠT ČÍSLO 30

DRUH MATERIÁLU	ROZMĚR	HMOTNOST V kg		POZNÁMKA
	m, m2	JEDNOTKOVÁ	CELKOVÁ	
P 3	1,92	23,55	45,16	
PLO 25x3	3,74	0,59	2,21	
PLO 50x6	5,21	2,36	12,29	
SPOJOVACÍ A NESPECIFIKOVANÝ MATERIÁL			4,77	
CELKEM kg			64	

MATERIÁL PRO ROŠT ČÍSLO 29

DRUH MATERIÁLU	ROZMĚR	HMOTNOST V kg		POZNÁMKA
	m, m2	JEDNOTKOVÁ	CELKOVÁ	
P 3	5,10	23,55	120,05	
PLO 25x3	8,85	0,59	5,21	
PLO 50x6	7,13	2,36	16,82	
SPOJOVACÍ A NESPECIFIKOVANÝ MATERIÁL			11,37	
CELKEM kg			153	


Revize	Datum	Popis změny	Vypracoval	Kontroloval
01				
02				
03				
04				
05				
06				
07				
08				
09				
10				

Investor:	Město Bystřice pod Hostýnem Masarykovo nám. 137 768 61 Bystřice pod Hostýnem
-----------	--

Koordinace stavby a profesi		
Koordinace stavby a technologie		
Statik		

Hlavní projektant	Vedoucí projektant	Vypracoval	Kontroloval	
		P. Paulík		


Oprávněná osoba kooperanta:	číslo zakázky:
-----------------------------	----------------

Hlavní projektant	Vedoucí projektant	Vypracoval	Kontroloval	 s. projekt plus a.s. projektová a inženýrská činnost U T. Bati 5267 760 01 Zlín tel: 576 515 030 e-mail: s-projekt@s-projekt.cz
Ing. arch. M. Vašina	Ing. J. Pernica		Ing. R. Gregar	

stavba:	Úprava zpevněných ploch Masarykova náměstí - 1. etapa			HIP	ING. J. Kudlák		
	objekt:	901 - Mobilář			číslo zakázky	21-6408-107	
		profese:	zámečnické výkresy			stupeň dokumentace	DPS
						datum 1.vydání	12/2021
	obsah:						
Rošt kolem stromů - rošt 29 - 32							
název dig.souboru:	číslo výkresu:			datum revize:	výtisk číslo:		
901_mob_rost_0.dwg	C	901	12	číslo revize:			


ROŠT 33

M 1:10

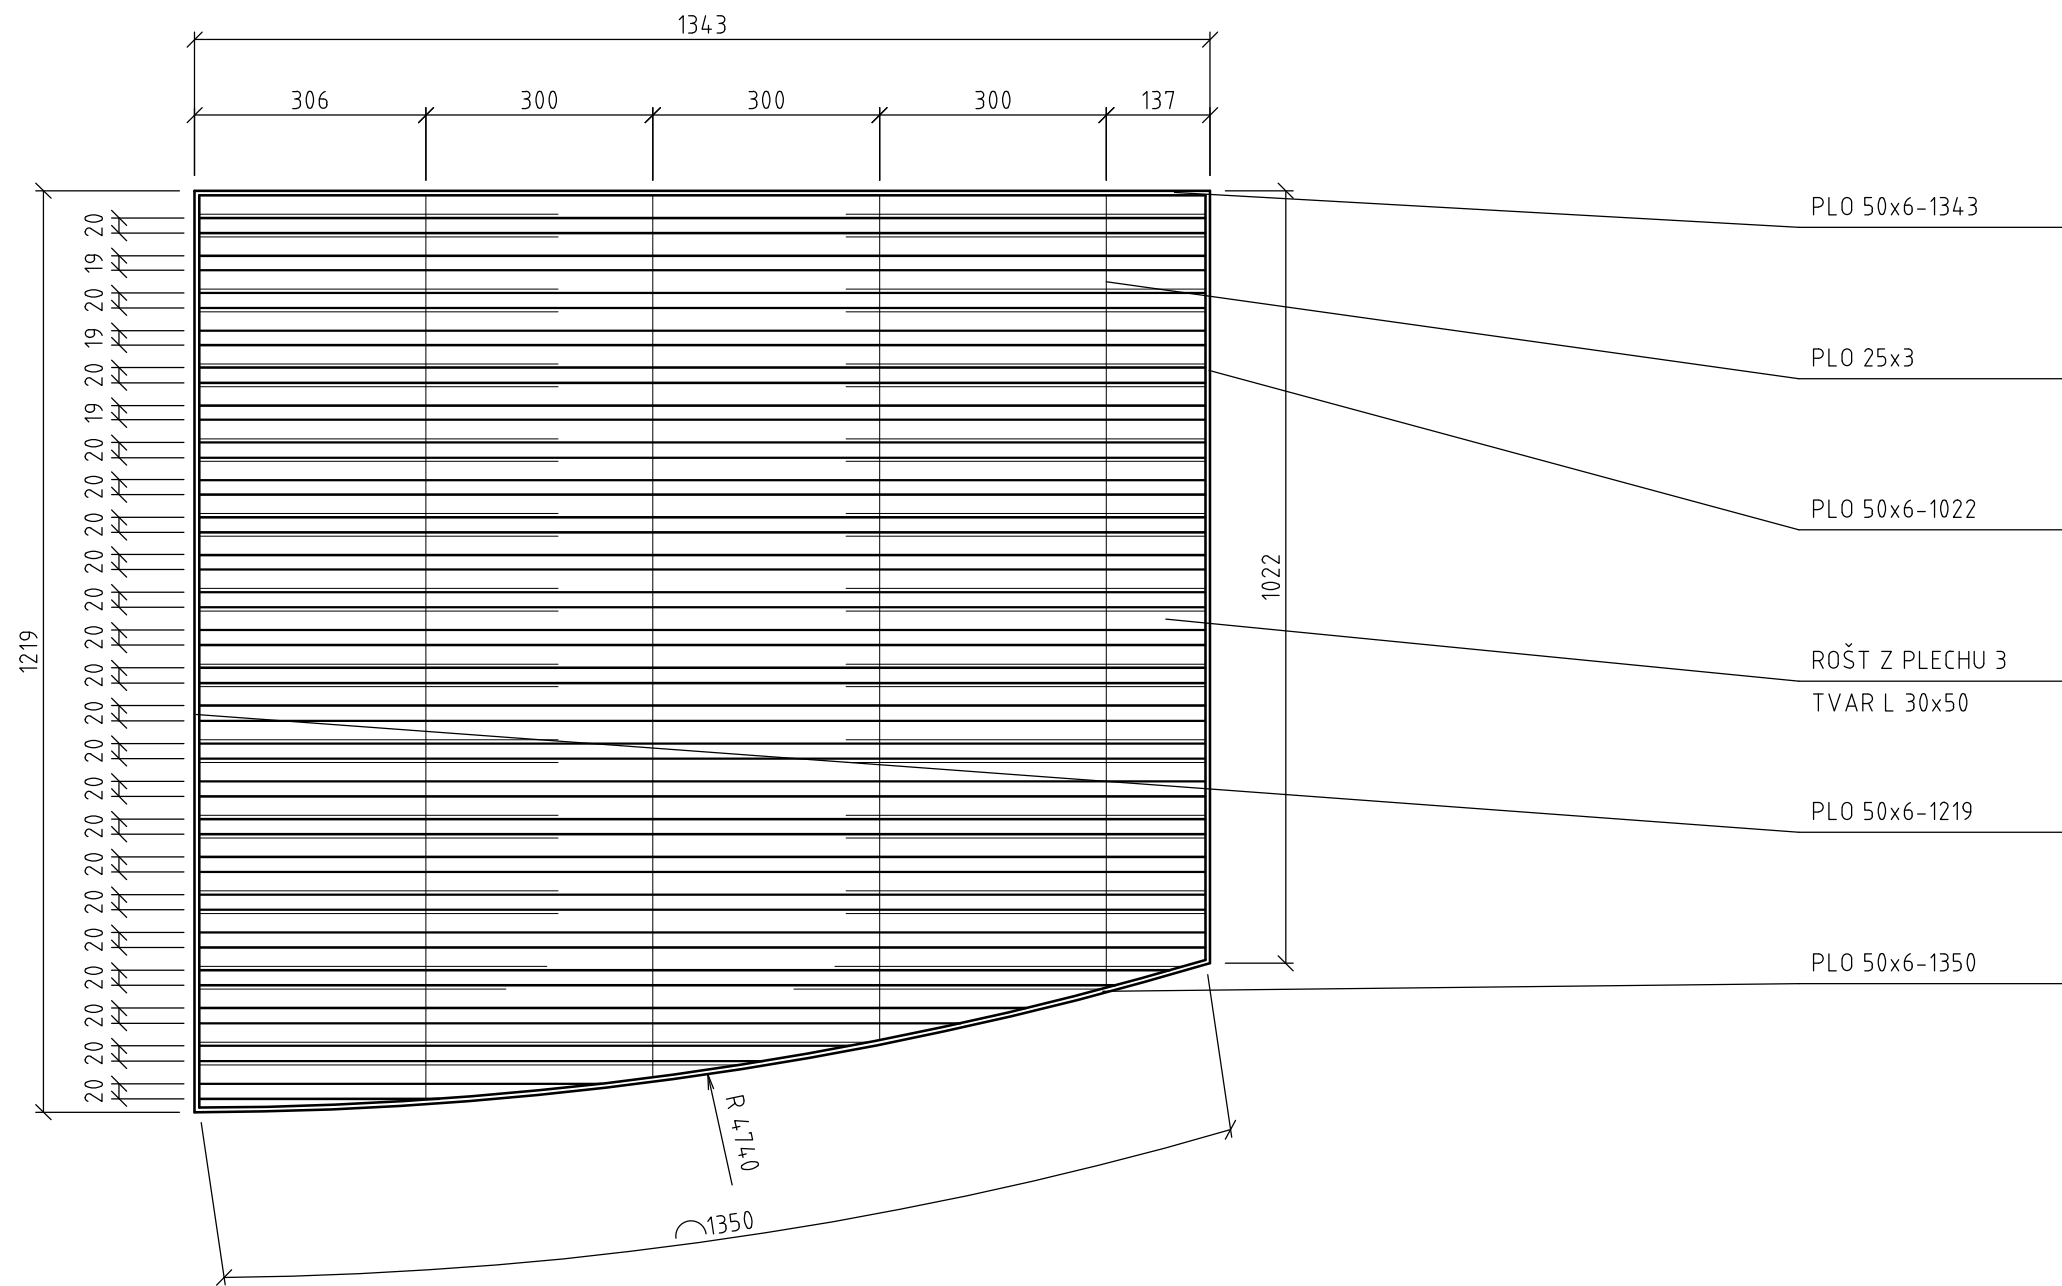

ROŠT 34

M 1:10

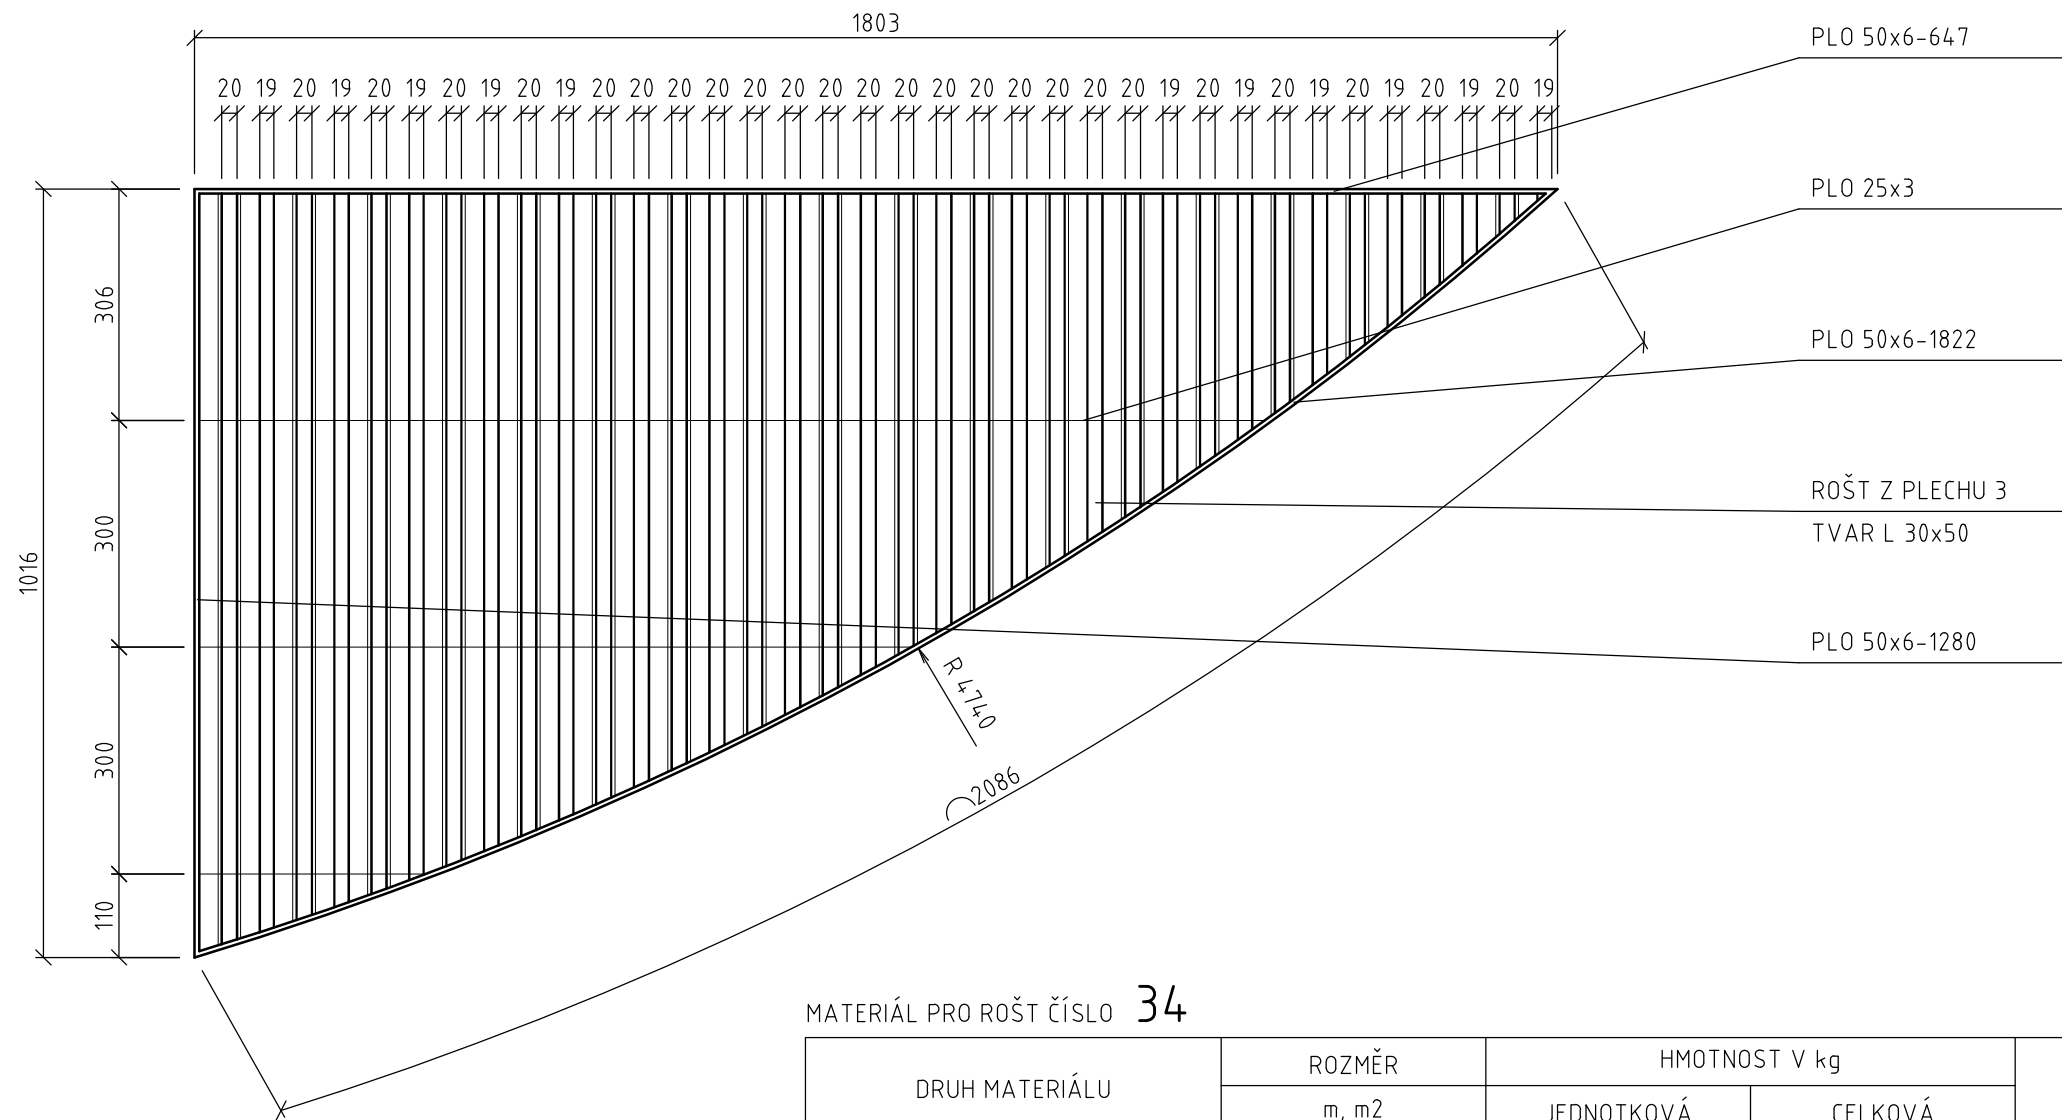

MATERIÁL PRO ROŠT ČÍSLO 34

DRUH MATERIÁLU	ROZMĚR	HMOTNOST V kg		POZNÁMKA
	m, m2	JEDNOTKOVÁ	CELKOVÁ	
P 3	1,55	23,55	36,48	
PLO 25x3	2,65	0,59	1,56	
PLO 50x6	4,91	2,36	11,58	
SPOJOVACÍ A NESPECIFIKOVANÝ MATERIÁL			3,97	
CELKEM kg			54	

MATERIÁL PRO ROŠT ČÍSLO 33


DRUH MATERIÁLU	ROZMĚR	HMOTNOST V kg		POZNÁMKA
	m, m2	JEDNOTKOVÁ	CELKOVÁ	
P 3	2,25	23,55	52,92	
PLO 25x3	4,53	0,59	2,67	
PLO 50x6	4,93	2,36	11,64	
SPOJOVACÍ A NESPECIFIKOVANÝ MATERIÁL			5,38	
CELKEM kg			73	

Revize	Datum	Popis změny	Vypracoval	Kontroloval
01				
02				
03				
04				
05				
06				
07				
08				
09				
10				

Investor:	Město Bystřice pod Hostýnem Masarykovo nám. 137 768 61 Bystřice pod Hostýnem
-----------	--

Koordinace stavby a profesí		
Koordinace stavby a technologie		
Statik		

Hlavní projektant	Vedoucí projektant	Vypracoval	Kontroloval	
		P. Paulík		
Oprávněná osoba kooperanta:				číslo zakázky:

Hlavní projektant	Vedoucí projektant	Vypracoval	Kontroloval	 s. projekt plus a.s. projektová a inženýrská činnost tr.T.Bati 5267 760 01 Zlín tel: 576 515 030 e-mail: s-projekt@s-projekt.cz
Ing.arch.M.Vašina	Ing. J. Pernica		Ing. R. Gregar	

stavba:		HIP		ING. J. Kudlák	
Úprava zpevněných ploch Masarykova náměstí - 1. etapa objekt: 901 - Mobiliář		číslo zakázky		16-6408-067	
		stupeň dokumentace		DPS	
		datum 1.vydání		09/2016	
profese: zámečnické výkresy		měřítko 1 : 10		formát 4 A4	
obsah:		datum revize:		výtisk číslo:	
Rošt kolem stromů - rošt 33 - 34		číslo revize:			
název dig.souboru:		číslo výkresu:			
901_mob_rost_0.dwg		C		901 13	