


ROZVÁDĚČ RE110 ETÁŽOVÝ, MTP A ELEKTROMĚRY OVĚŘENÉ

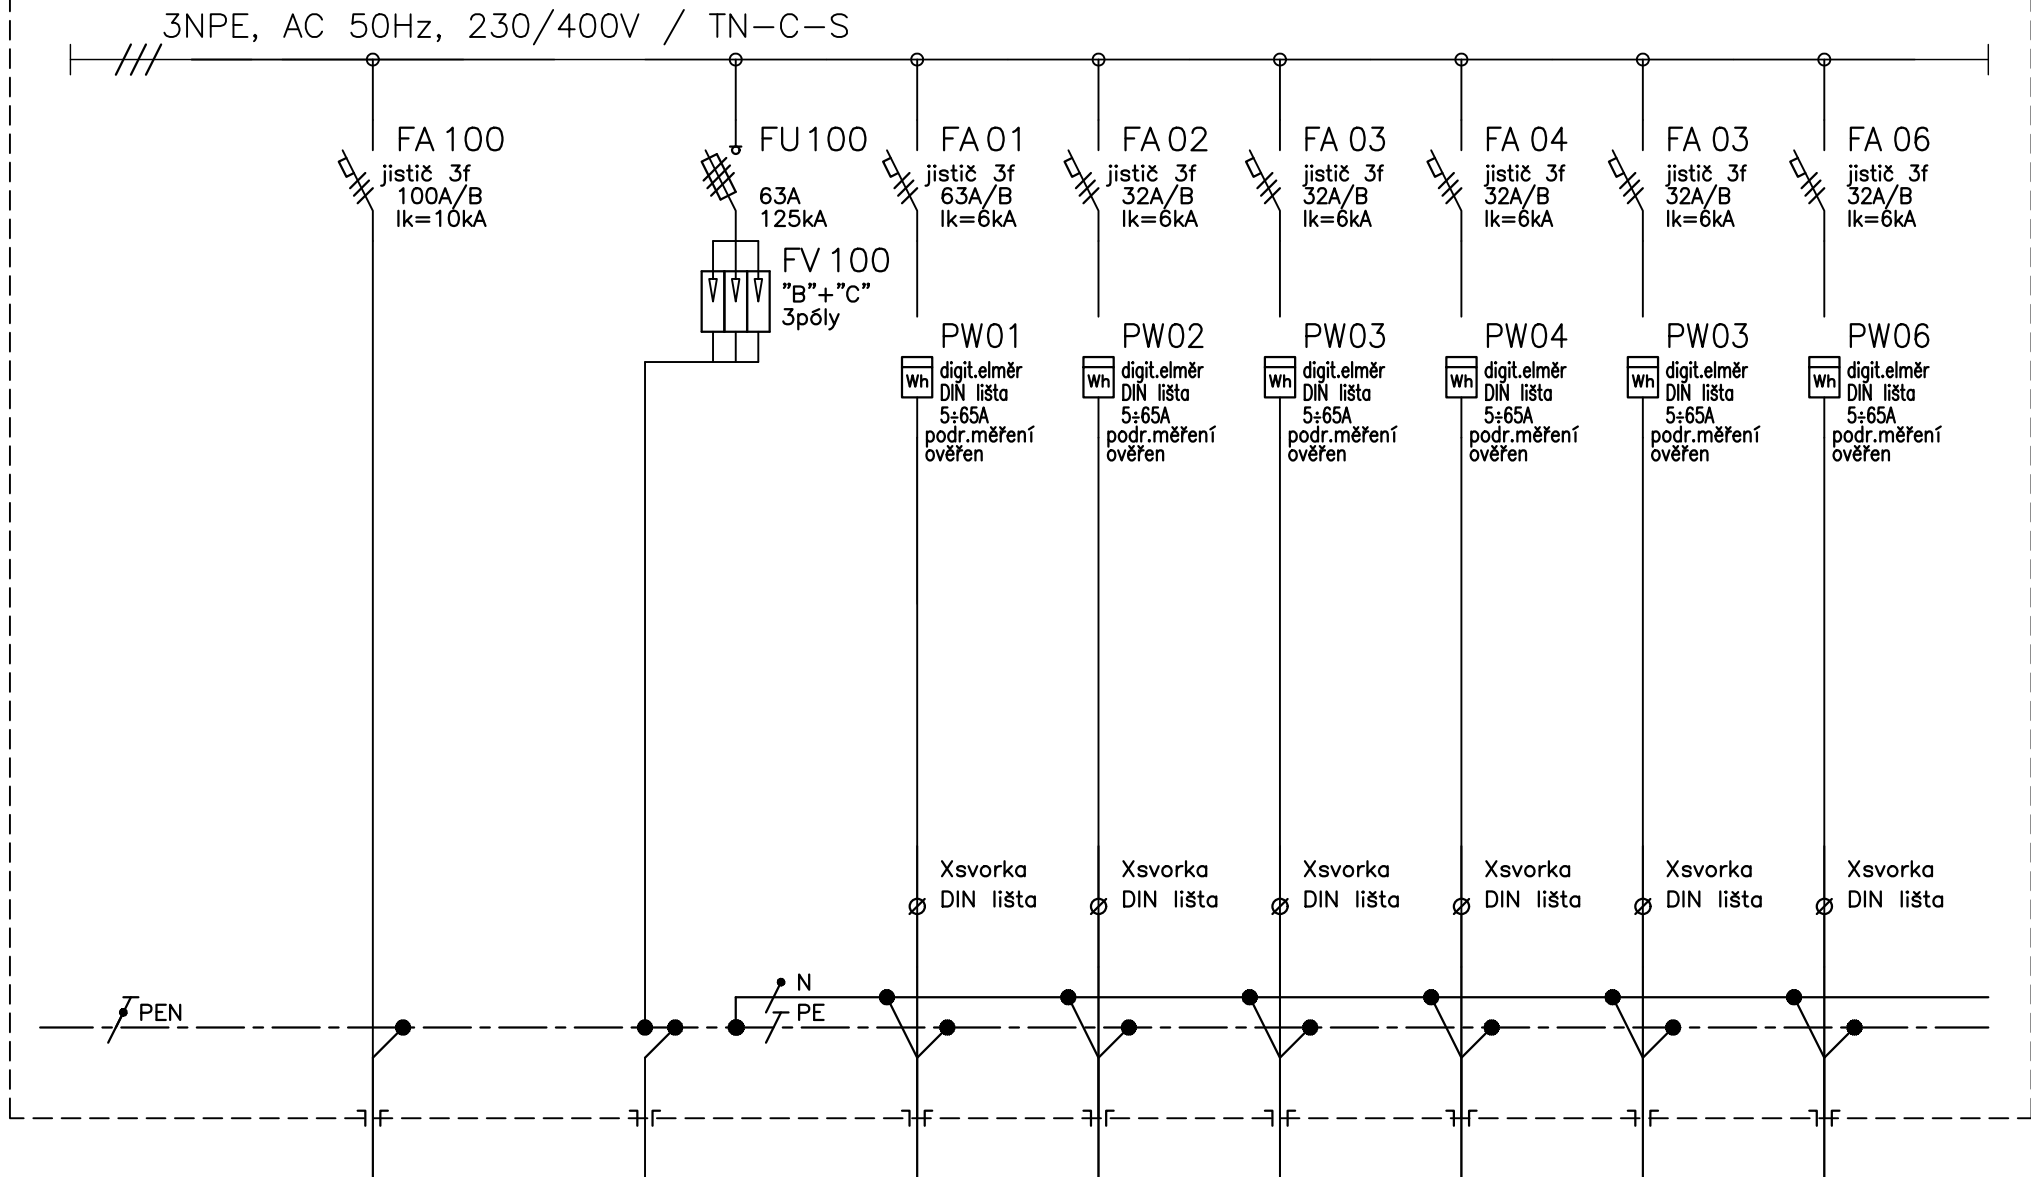

VÝVOD C.		
ZARÍZENÍ	PŘÍVOD ETÁŽ.ROZVÁDĚČ ELEKTROMĚROVÝ ROZVÁDĚČ	HOP
Pi [kW]	77/30	
KABEL	CYKY-J 4x25	
C.KABELU	WL100 202	

1	2	3	4	5	6
1-EN63	2-EN32	3-EN32	4-EN32	5-EN32	5-EN32
11/3	11/3	11/3	11/3	11/3	11/3
CYKY-J 5x16 WL	CYKY-J 5x6 WL	CYKY-J 5x6 WL	CYKY-J 5x6 WL	CYKY-J 5x6 WL	CYKY-J 5x6 WL

Rozvaděč	RE110
Rozvodná soustava	3 NPE ~ 50 Hz 230/400V / TN-C-S,
Ochrana před nebezp. dotykem dle ČSN 33 2000-4-41	samočinným odpojením od zdroje
Typ	OCEP
Provedení	zapuštěný
Přívod / vývody	spodní / horní
Rozměr š x v x h [mm]	626x155x250
Krytí (zavřeno / otevřeno)	min IP43/IP20
Vnější vlivy (prostředí)	normální
Barevné provedení (nář)	RAL standard
Barvy sdělovačů a ovladačů	---
Obsluha	dle EN60439-1
Pi [kW]	70
Pm [kW]	30
cos fi [-]	~0,95
In [A]	100A
IkM [kA]	10kA


Revize	Datum	Popis změny	Vypracoval	Kontroloval
01				
02				
03				
04				
05				
06				
07				
08				
09				
10				

Investor:
BYSTŘICE POD HOSTÝNEM Masarykovo nám. 137 768 61

Koordinace stavby a profesí	Ing.J.Pernica	
Koordinace stavby a technologie	Ing.J.Pernica	
Statik		

Hlavní projektant	Vedoucí projektant	Vypracoval	Kontroloval	

Oprávněná osoba kooperanta:	číslo zakázky:
-----------------------------	----------------

Hlavní projektant	Vedoucí projektant	Vypracoval	Kontroloval	 s. projekt plus a.s. projektová a inženýrská činnost tr.T.Bati 508 762 73 Zlín tel.: +420577594111 , fax: +420577594400 e-mail: atelier@s-projekt.cz
Ing.J.Pernica	Ing.M.Polák	Ing.M.Polák	Ing.M.Polák	

stavba: Úprava zpevněných ploch Masarykova náměstí - 1. etapa				HIP		Ing. J. Kudlák		
				číslo zakázky		21-6408-107		
				stupeň dokumentace		DPS		
				datum 1.vydání		09/2016		
objekt: 401 - Rozvody NN				měřítko		---	formát	3A4
profese: C - STAVEBNÍ ČÁST				datum revize:		výtisk číslo:		
obsah: Rozváděč RE110				---				
název dig.souboru:		číslo výkresu:		číslo revize:				
401_RE110_R0.dwg		C		401		04		00