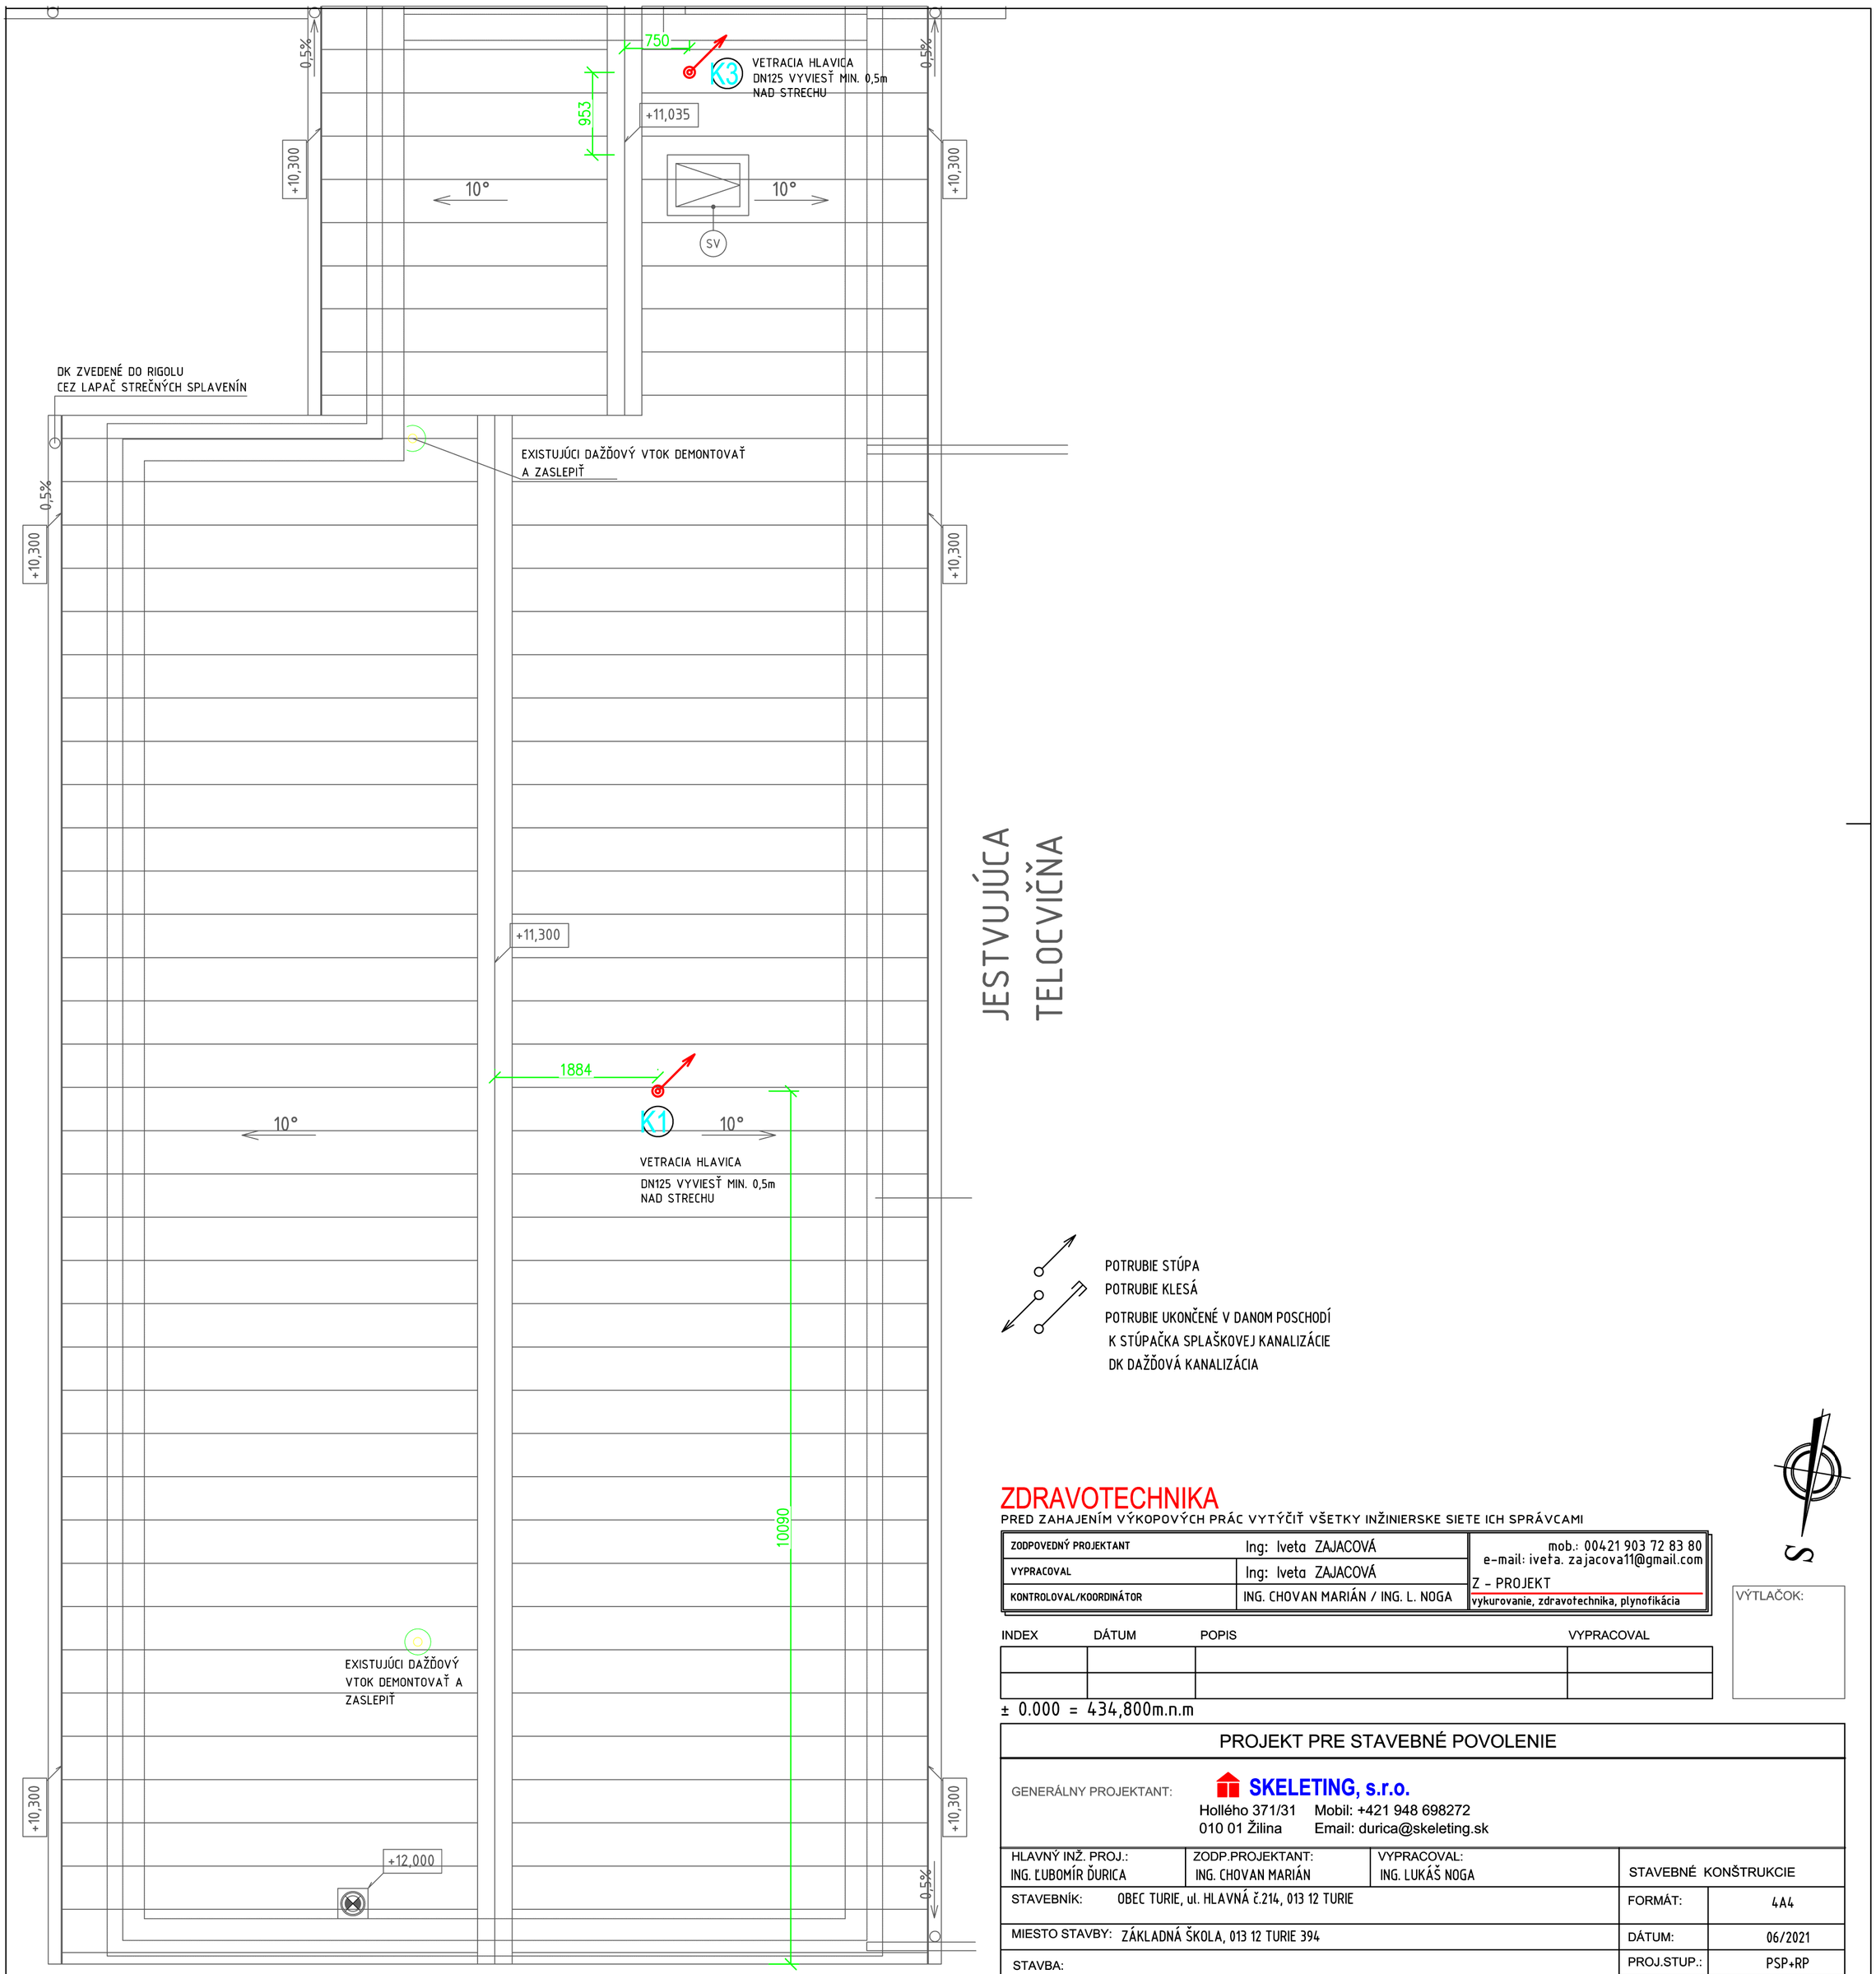

POTRUBIE STÚPA
POTRUBIE KLESÁ
POTRUBIE UKONČENÉ V DANOM POSCHODÍ
K STÚPAČKA SPLAŠKOVEJ KANALIZÁCIE
DK DAŽĎOVÁ KANALIZÁCIA

ZDRAVOTECHNIKA

PRED ZAHAJENÍM VÝKOPOVÝCH PRÁC VYTÝČIŤ VŠETKY INŽINIERSKE SIETE ICH SPRÁVCAMI

ZODPOVEDNÝ PROJEKTANT	Ing: Iveta ZAJACOVÁ	mob.: 00421 903 72 83 80
VYPRACOVAL	Ing: Iveta ZAJACOVÁ	e-mail: iveta. zajacova11@gmail.com
KONTROLOVAL/KOORDINÁTOR	ING. CHOVAN MARIÁN / ING. L. NOGA	Z - PROJEKT vykurovanie, zdravotechnika, plynofikácia

VÝTLAČOK:

INDEX	DÁTUM	POPIS	VYPRACOVAL

± 0.000 = 434,800m.n.m

PROJEKT PRE STAVEBNÉ POVOLENIE

GENERÁLNY PROJEKTANT: SKELETING, s.r.o.
Hollého 371/31 Mobil: +421 948 698272
010 01 Žilina Email: durica@skeleting.sk

HLAVNÝ INŽ. PROJ.:	ZODP.PROJEKTANT:	VYPRACOVAL:	STAVEBNÉ KONŠTRUKCIE
ING. ĽUBOMÍR ĎURICA	ING. CHOVAN MARIÁN	ING. LUKÁŠ NOGA	

STAVEBNÍK: OBEC TURIE, ul. HLAVNÁ č.214, 013 12 TURIE	FORMÁT:	4A4
MIESTO STAVBY: ZÁKLADNÁ ŠKOLA, 013 12 TURIE 394	DÁTUM:	06/2021
STAVBA: TELOCVIČŇA s.č. 605, NADSTAVBA A STAVEBNÉ ÚPRAVY	PROJ.STUP.:	PSP+RP
	Č.ZÁKAZKY:	
	ARCH.ČÍSLO:	
OBSAH PD: PÔDORYS STRECHY- KANALIZÁCIA	MIERKA: 1:50	Č. VÝKR.: 6