


DOKUMENTÁCIA BOLA SPRACOVANÁ NA ZÁKLADE ČIASTKOVEJ PROJEKTOVEJ DOKUMENTÁCIE Z OBDOBIA VÝSTAVBY A OSOBNÉJ OBHLIADKY DOSTUPNÝCH PRIESTOROV. PD. NIE JE SPRACOVANÁ AKO PASSPORT BUDOVY A ZACHYTÁVA DETAILS V ROZSAHU POTREBNOM PRE TENTO DRUH PROJEKTOVEJ DOKUMENTÁCIE

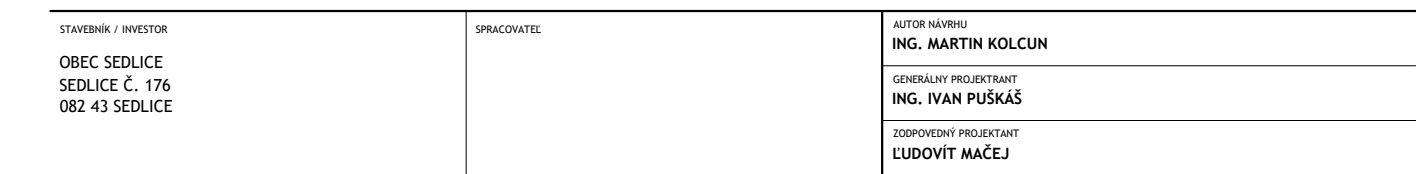

MIESTO STAVBY	MIERKA	VÝKRES	AUTORIZÁCIA
OBEČ SEDLICE, POŽEMOK PARCELNÉ ČÍSLO : 352, 353/1 KAT. ÚZEMIE: SEDLICE (854719)	1:100	S 03	

PÔDORYS 1.PP - ELEKTROINŠTALÁCIA

ZMENA	1.		DATUM	FORMAT	ARCHIV	STUPENJ	PROFESJA	PARE C.
	2.							
	3.		11/2020	8 A4	2020/25	SP	ASR	

AKÉKOL'VEK ZMENY, DOPLNKY, PREKRESLOVANIE ALEBO ROZMNOŽOVANIE TEJTO DOKUMENTÁCIE JE V ZMYSLE AUTORSKÉHO ZÁKONA BEZ SÚHLASU AUTORA NEPRIPUSTNÉ !