


PÔDORYS 1.NP - SKUTKOVÝ STAV

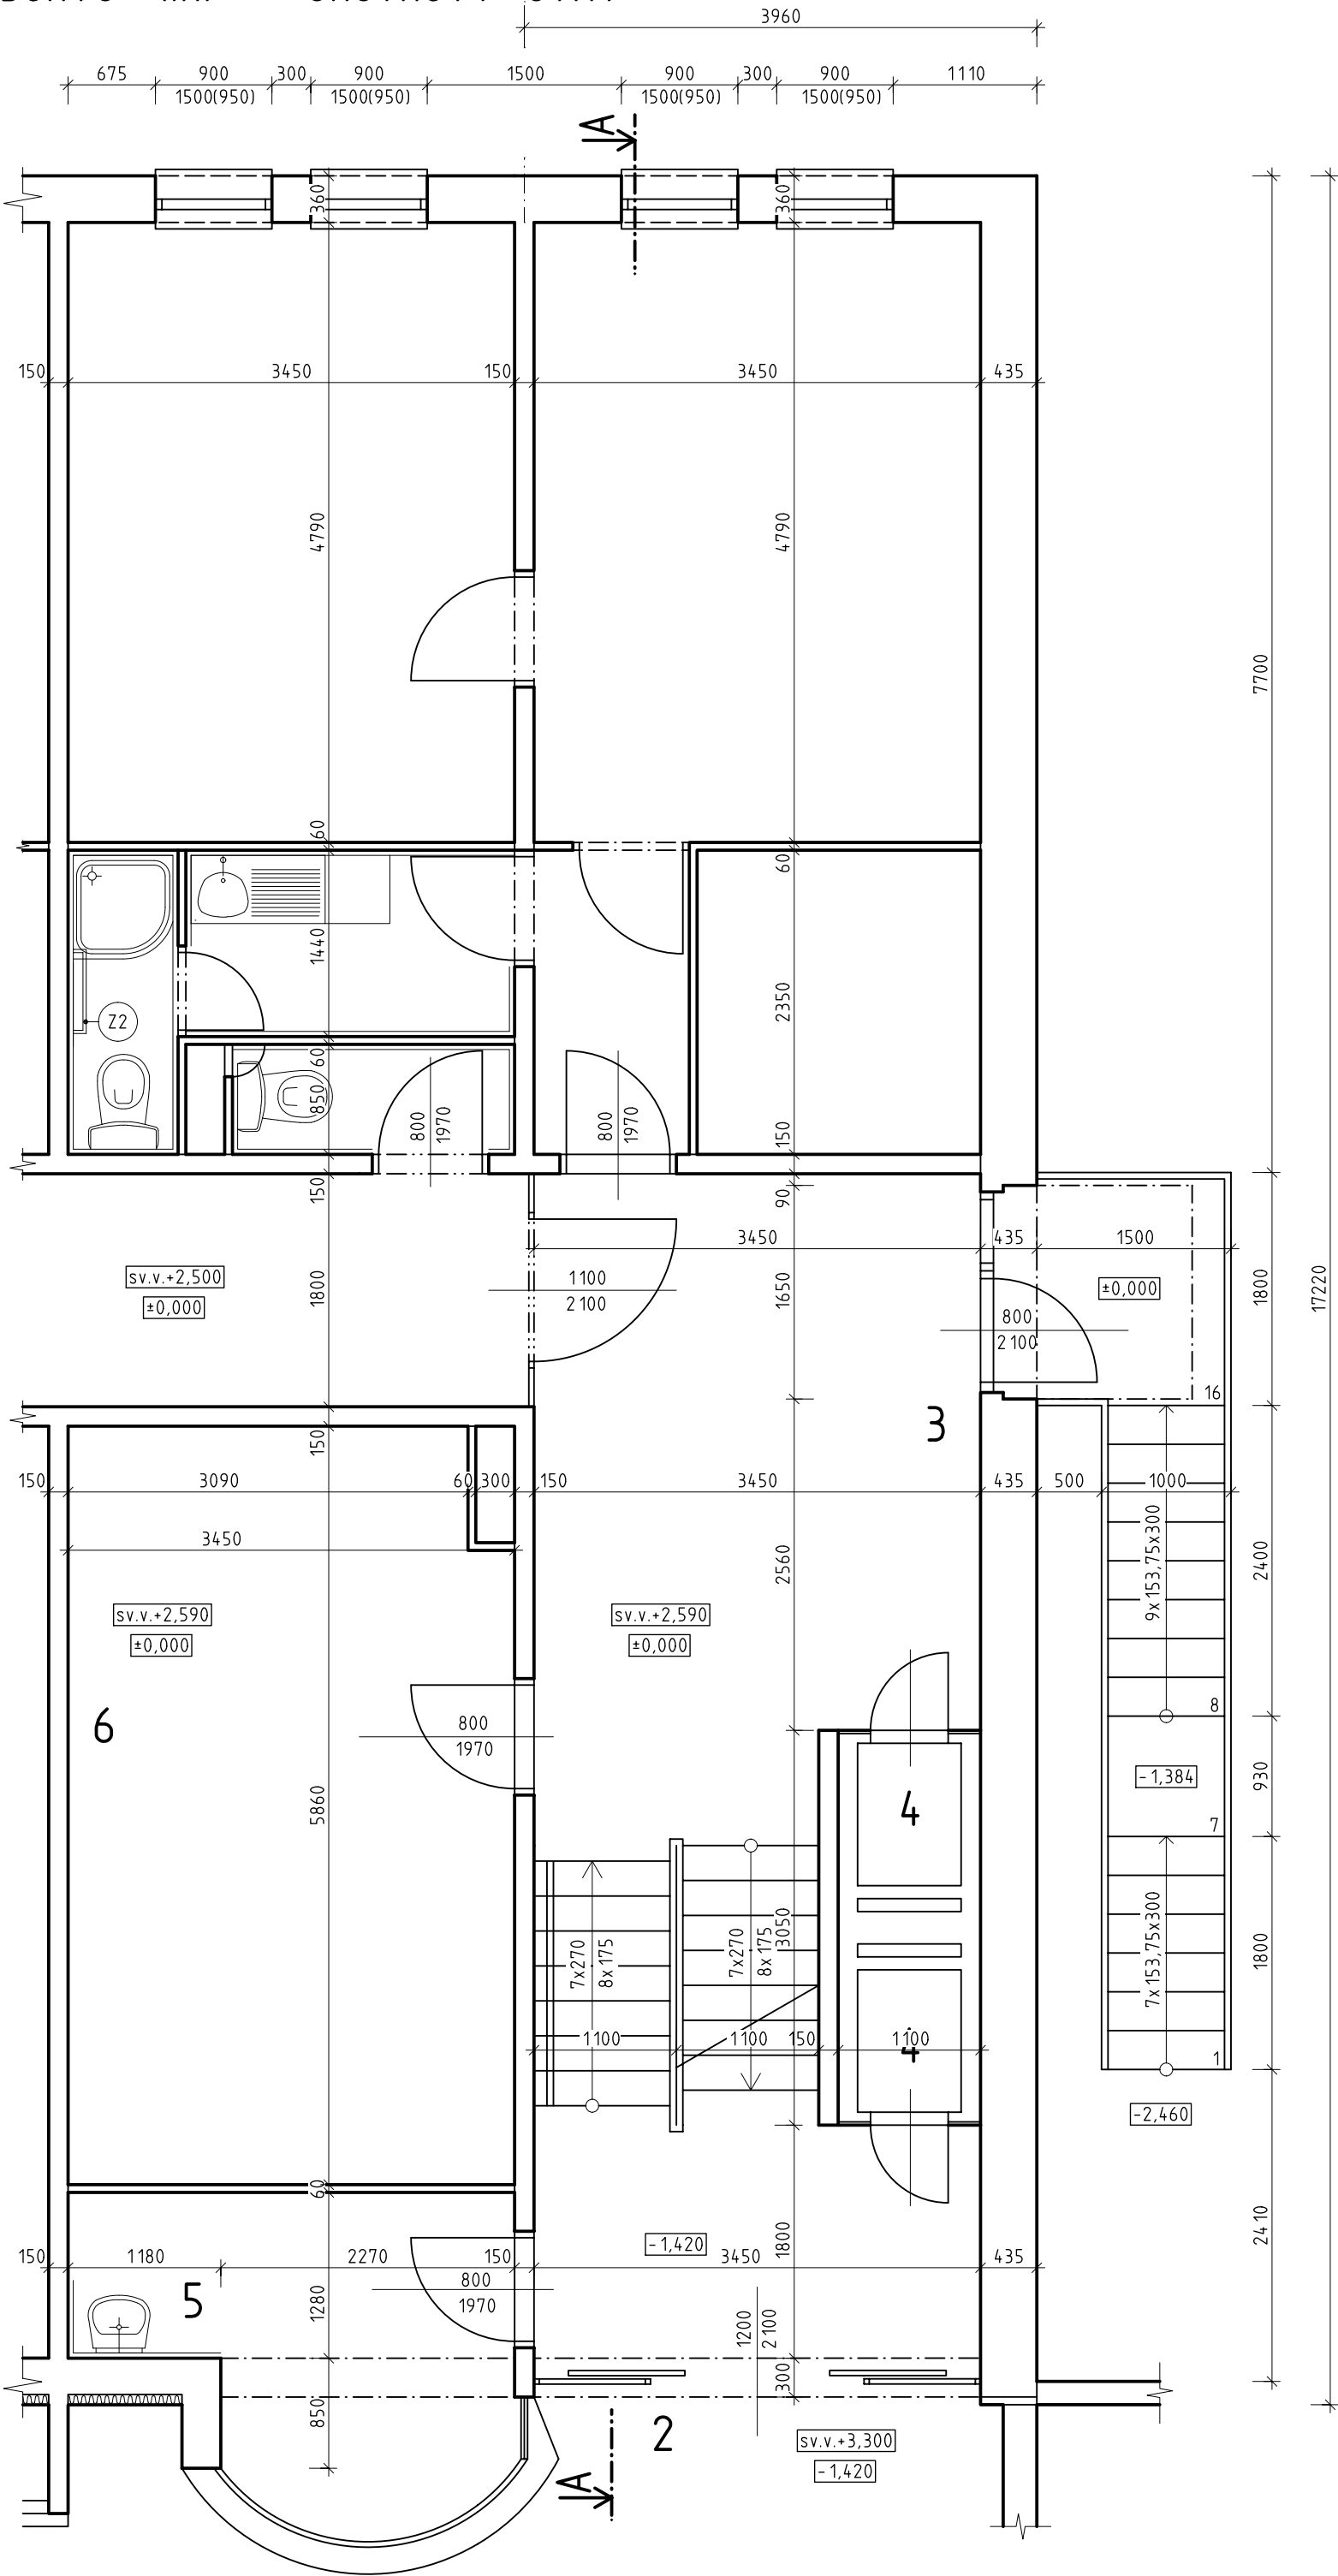

LEGENDA MATERIÁLOV

JESTVUJÚCE KONŠTRUKCIE

TENTO VÝKRES JE 1 LISTOVÝ

REVÍZIA	DÁTUM	POPIS

ÚČEL		PROJEKT PRE STAVEBNÉ POVOLENIE ZLÚČENÉ S ÚZEMNÝM KONANÍM				STAVOPORT s.r.o. I. OLBACHTA 900/6 911 01 Trenčín	
ČASŤ		Výt'ah - Centrum sociálnych služieb					
OBJEKT	SO 01 1						
MIESTO STAVBY		Centrum sociálnych služieb, Piaristická 42, Trenčín					
KONTROLOVAL		Ing. Zuzana Illová	VYPRACOVAL	Ing. Juraj Kurpel			
INVESTOR		Mesto Trenčín, Mierové námestie č. 2, 911 64 Trenčín				ARCH. Č.	
PROFESIA		Skutková časť stavby	KAT. ÚZ.	Trenčín		DÁTUM	09/2018
PARCELA ČÍSLO		545/20	MIERKA	1:50		FORMÁT	4xA4
OBSAH VÝKRESU		PÔDORYS 1.NP				Č. VÝKRESU	3