




SCALE 1 : 500

LEGENDA STROMOV URČENÝCH NA VÝRUB

OZN	DRUH	NÁZOV		OBVOD KMEŇA m / m2	INDEX POŠKODENIA
		slovenské ozn.	latinské ozn.		
01	listnatý str.	Javor horský	Acer pseudoplatanus	1,4	0,6
02	listnatý str.	Lipa malolistá	Tilia cordata	1,15	0,6

OZN	NÁZOV	POČET KS
1	JUNIPERUS HORIZONTALIS - PRINCE OF WALLS	(30-35) / 27ks
	JUNIPERUS HORIZONTALIS - GLAUCA	
	JUNIPERUS HORIZONTALIS - BLUE CHIP	
2	JUNIPERUS SABINA BLUE DANUBE	(30-50) / 2ks
	BERBERIS THUNBERGII ANTROPURPUREA	
4	SPIRAEAE JAPONICA	(20-30) 2ks
5	LAVANDULA ANGUSTIFOLIA	2ks
6	LONICERA NITIDA MAIGRUN	(9-15) 5ks
A	TRÁVNE SEMENO (30g/m2)	605 m2

VZOROVÉ REZY TERÉNOM

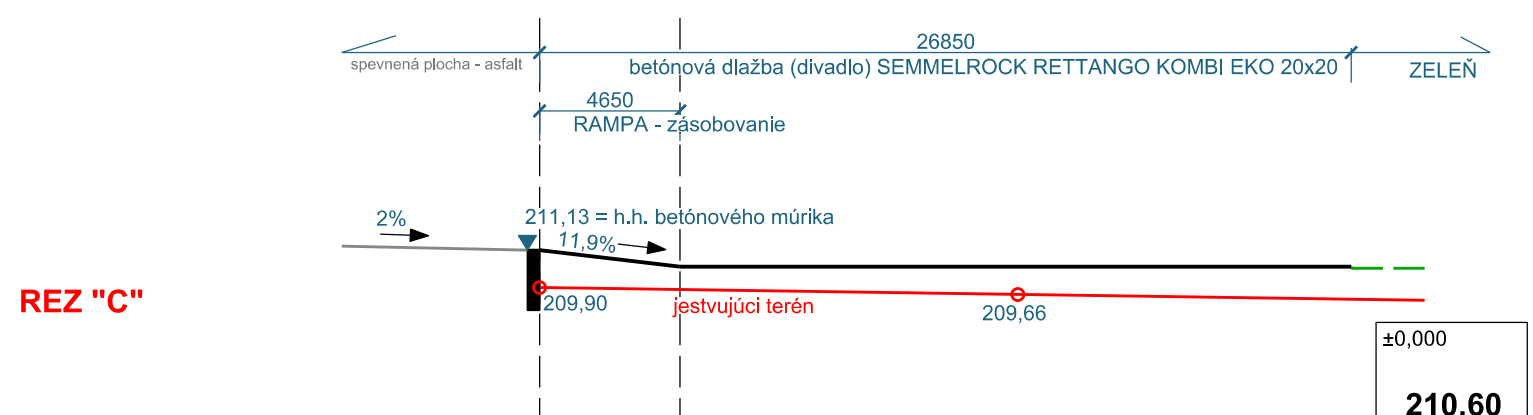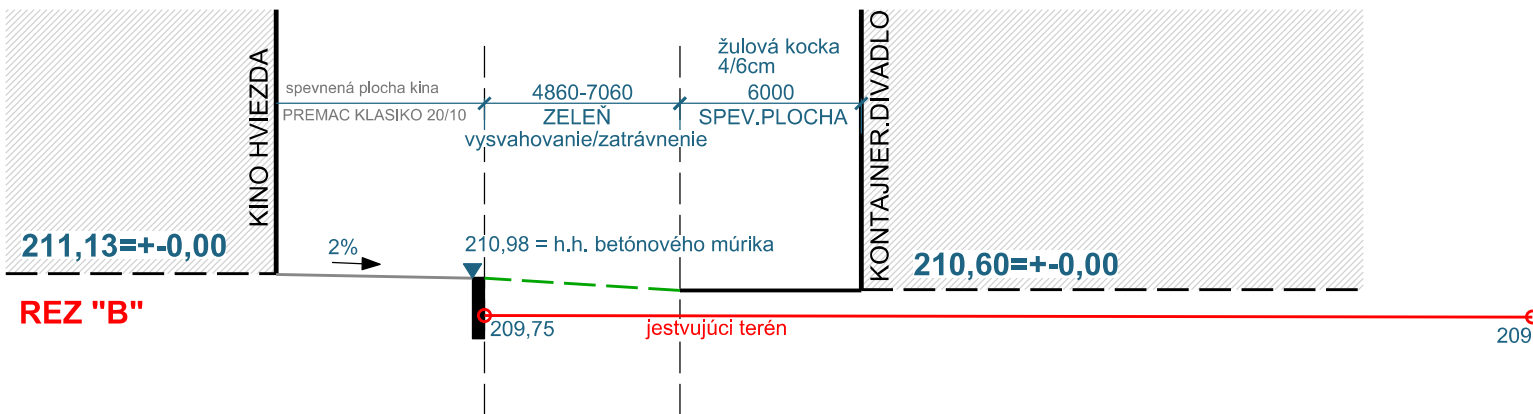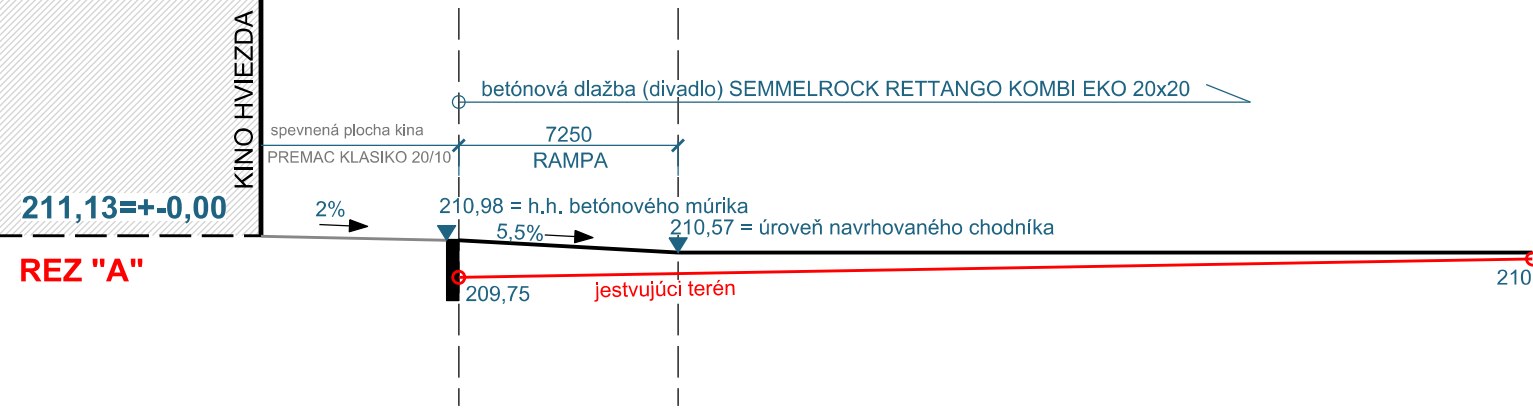

LEGENDA

- hranica riešených pozemkov
- navrhovaný objekt - KONTAJNEROVÉ DIVADLO
- jestvujúce objekty v okolí
- hranice pozemkov podľa katastra
- vedľajšie vstupy do objektu
- hlavné vstupy do objektov
- jestvujúci vjazd na pozemok
- jestvujúca verejná zeleň
- navrhované zelené plochy - zatravnenie
- navrhované zelené plochy - zatravnenie - svahovanie terénu
- plochy s okrasného riečného štrku

- vysoká zeleň - jestvujúca

- krovínaté porasty

LEGENDA NAVRH. LÍNIOVÝCH OBJEKTOV

- VŠ vodomerná šachta
- RE elektromerová poistková skriňa
- RŠ revizná šachta splaškovej kanalizácie

- navrhovaný nadzemný hydrant

MAROŠ VARGA architekt

Vajanského 58
92101_Piešťany
mva.arch@gmail.com_+421 903 280 454

zodpovedný projektant

Ing.arch. Maroš Varga

autor

Ing.arch. Maroš Varga

klient

Mesto Trenčín

Mierové námestie č.2

911 64 _ Trenčín

Slovenská republika

projekt _ miesto

KONTAJNEROVÉ DIVADLO

VEDĽA KINA HVIEZDA - TREŇČÍN

Trenčín

224/2, 216/3, 224/5

stavebný objekt

SO 301 - TERÉNNÉ A SADOVÉ ÚPRAVY

formát

841 x 420

mierka

1:250

názov výkresu

SITUÁCIA

profesia

výkres č.

01

SADOVÉ ÚPRAVY

č. zákazky

dátum

rev/zla

stupeň pd

2020_033

12 _ 2020

R0

RPD