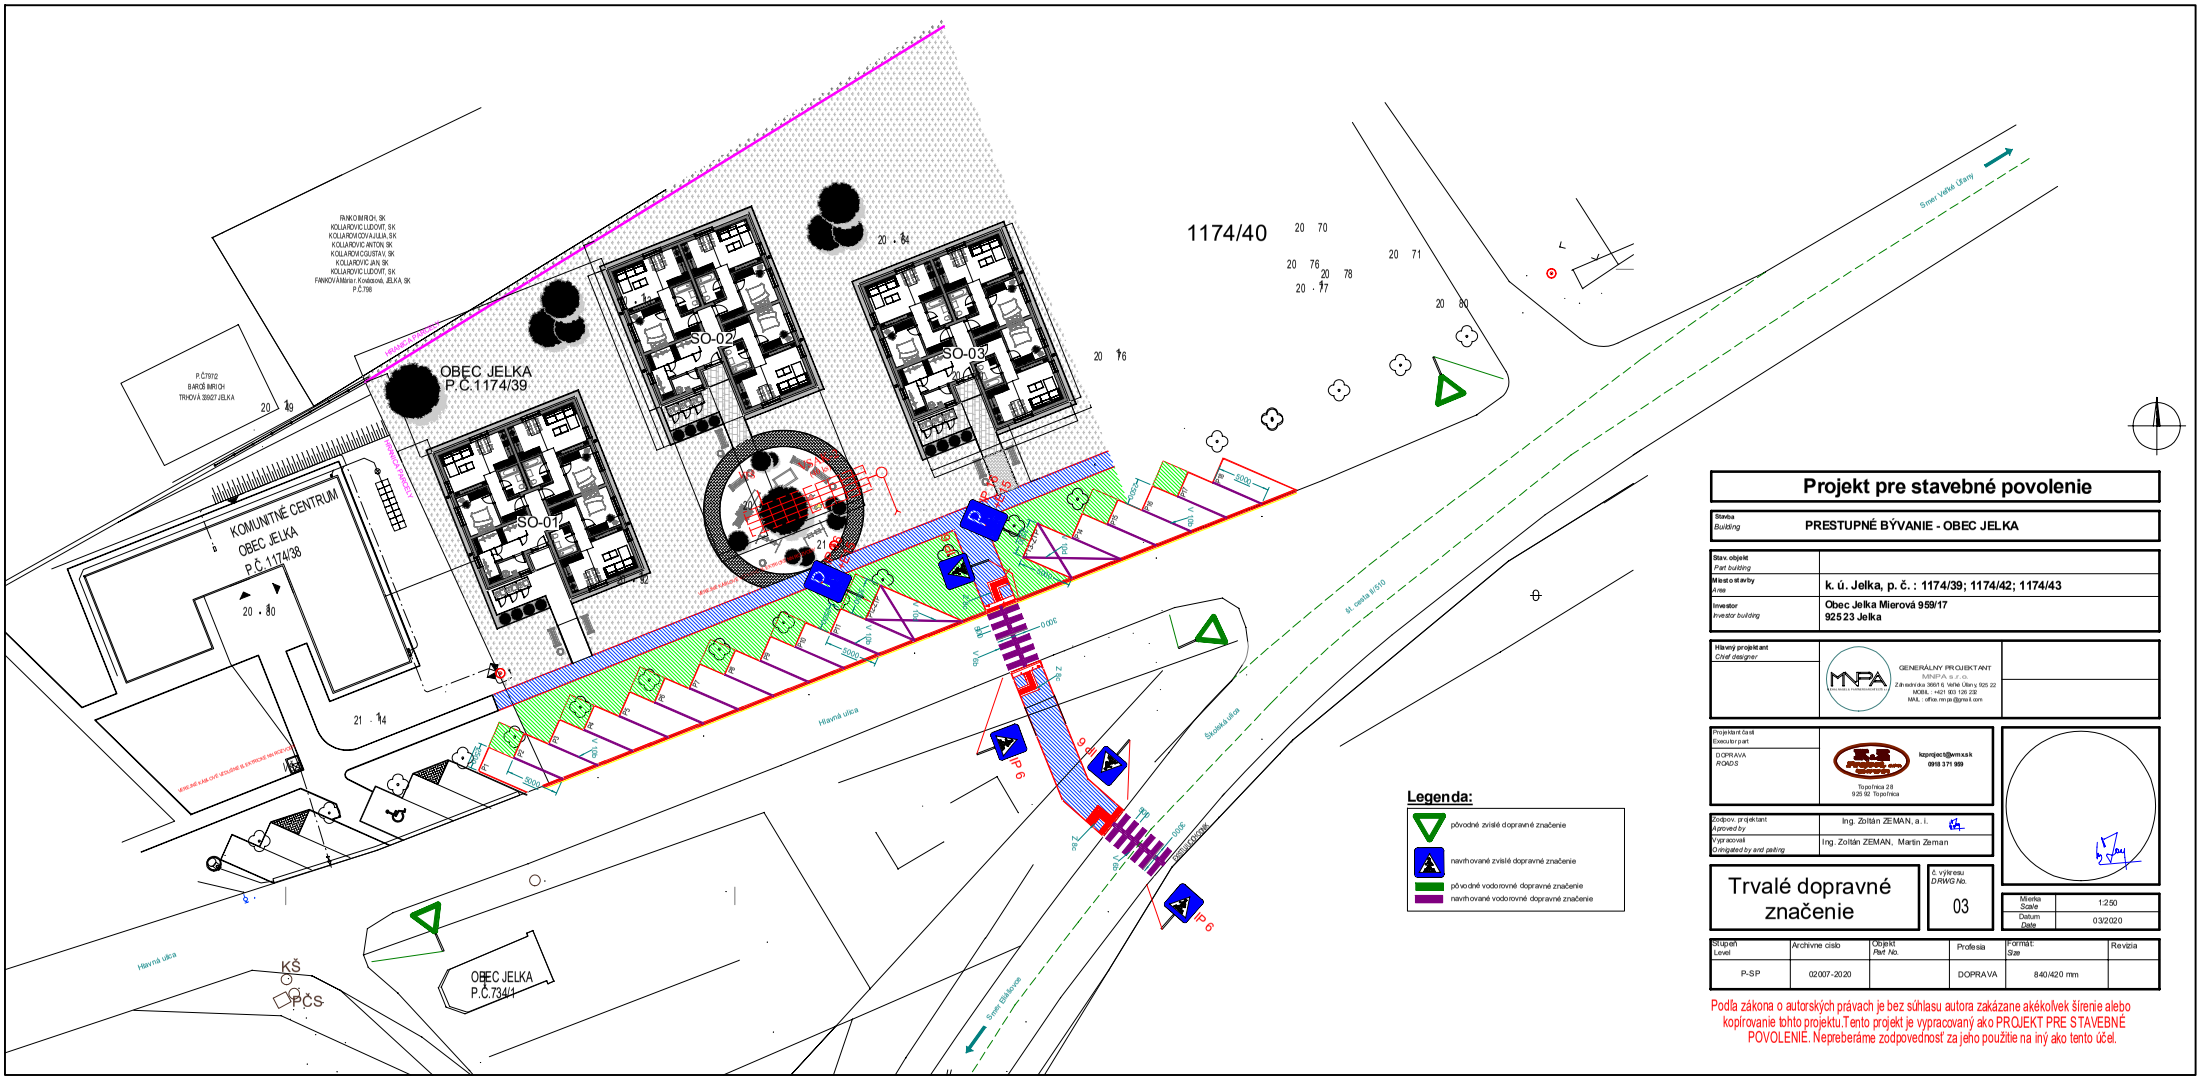

Projekt pre stavebné povolenie

Stavba / *Building*	PRESTUPNÉ BÝVANIE - OBEC JELKA
Stav. objekt / *Part building*	
Miesto stavby / *Area*	k. ú. Jelka, p. č. : 1174/39; 1174/42; 1174/43
Investor / *Investor building*	Obec Jelka Mierová 959/17 925 23 Jelka

Hlavný projektant / *Chief designer*	GENERÁLNY PROJEKTANT MNPA s.r.o. Zahradníkova 3661/6 Veľké Úľany 925 22 MOBIL : +421 903 126 232 MAIL : office.mnpa@gmail.com
Projektant časti / *Executor part* DOPRAVA / *ROADS*	kzprojekt@wmail.sk 0918 371 999 Topoľnica 28 925 92 Topoľnica
Zodpov. projektant / *Aproved by*	Ing. Zoltán ZEMAN, a. i.
Vypracoval / *Dsmigated by and pecing*	Ing. Zoltán ZEMAN, Martin Zeman

Trvalé dopravné značenie

č. výkresu / *DRWG No.* 03

Mierka / *Scale*	1:250
Dátum / *Date*	03/2020

Stupeň / *Level*	Archívne číslo	Objekt / *Part No.*	Profesia	Formát / *Size*	Revízia
P-SP	02007-2020		DOPRAVA	840/420 mm	

Podľa zákona o autorských právach je bez súhlasu autora zakázane akékoľvek šírenie alebo kopírovanie tohto projektu.Tento projekt je vypracovaný ako PROJEKT PRE STAVEBNÉ POVOLENIE. Nepreberáme zodpovednosť za jeho použitie na iný ako tento účel.