


2.09	KANCELÁŘ	21,15	KOBEREC		
2.10	KANCELÁŘ	36,15	KOBEREC		
2.11	KANCELÁŘ	33,75	KOBEREC		
2.12	KANCELÁŘ	40,10	KOBEREC		
2.13	BALKON	10,30	KERAM.DLAŽABA	KERAMICKÝ SOKL V 300	
2.14	CHODBA	52,50	KERAM.DLAŽABA	DŘEV. DBKLAD	
2.15	OKLIDOVÁ KOMORA	1,60	KERAM.DLAŽABA	KERAMICKÝ DBKLAD	EL.BOLLER
2.16	KUCHYŇKA	5,85	KERAM.DLAŽABA	KERAMICKÝ DBKLAD	
2.17	WC ŽENY	4,55	KERAM.DLAŽABA	KERAMICKÝ DBKLAD	
2.18	SKLAD	8,05	PVC	KERAMICKÝ DBKLAD	
2.19	WC IMOBILNÍ	2,30	KERAM.DLAŽABA	KERAMICKÝ DBKLAD	
2.20	SCHODIŠTĚ	19,90	TERASO	DŘEV. DBKLAD	
2.21	PŘEDSÍŇ WC MUŽI	2,10	KERAM. DLAŽABA	KERAM. DBKLAD	EL.BOLLER
2.22	WC MUŽI	4,40	KERAM. DLAŽABA	KERAM. DBKLAD	
2.23	WC ŽENY	3,85	KERAM. DLAŽABA	KERAM. DBKLAD	SPROUVANÍČKA
2.24	SKLAD SERVER	16,15	KOBEREC	ŠTUK.DMĚTKA	
2.25	CHODBA	33,50	KERAM. DLAŽABA	DŘEV. DBKLAD	
2.26	KANCELÁŘ	36,00	KOBEREC	ŠTUK.DMĚTKA	
2.27	KANCELÁŘ	34,00	KOBEREC	ŠTUK.DMĚTKA	
2.28	KANCELÁŘ	16,80	KOBEREC	ŠTUK.DMĚTKA	
2.29	KANCELÁŘ	26,60	KOBEREC	ŠTUK.DMĚTKA	
2.30	KANCELÁŘ	33,90	KOBEREC	ŠTUK.DMĚTKA	
2.31	KANCELÁŘ	21,05	PVC	ŠTUK.DMĚTKA	
2.32	KANCELÁŘ	31,75	PVC	ŠTUK.DMĚTKA	
2.33	KANCELÁŘ	33,50	PVC	ŠTUK.DMĚTKA	
2.34	CHODBA	57,80	KERAM. DLAŽABA	DŘEV. DBKLAD	
2.35	KANCELÁŘ	13,75	KOBEREC	ŠTUK.DMĚTKA	
2.36	OKLID KOMORA	4,50	KERAM. DLAŽABA	KERAM. DBKLAD	
2.37	SCHODIŠTĚ	14,95	TERASO	ŠTUK.DMĚTKA	POŽÁRNÍ DVEŘE
2.38	ARCHIV	16,10	KOBEREC	ŠTUK.DMĚTKA	
2.39	KANCELÁŘ	30,95	KOBEREC	ŠTUK.DMĚTKA	
2.40	KANCELÁŘ	18,15	KOBEREC	ŠTUK.DMĚTKA	
2.41	ARCHIV	14,05	KOBEREC	ŠTUK.DMĚTKA	
2.42	KUCHYŇKA	5,35	KERAM. DLAŽABA	KERAM. DBKLAD	
2.43	PŘEDSÍŇ WC	2,75	KERAM. DLAŽABA	ŠTUK.DMĚTKA	
2.44	VP	1.45	KERAM. DLAŽABA	ŠTIK DMĚTKA	

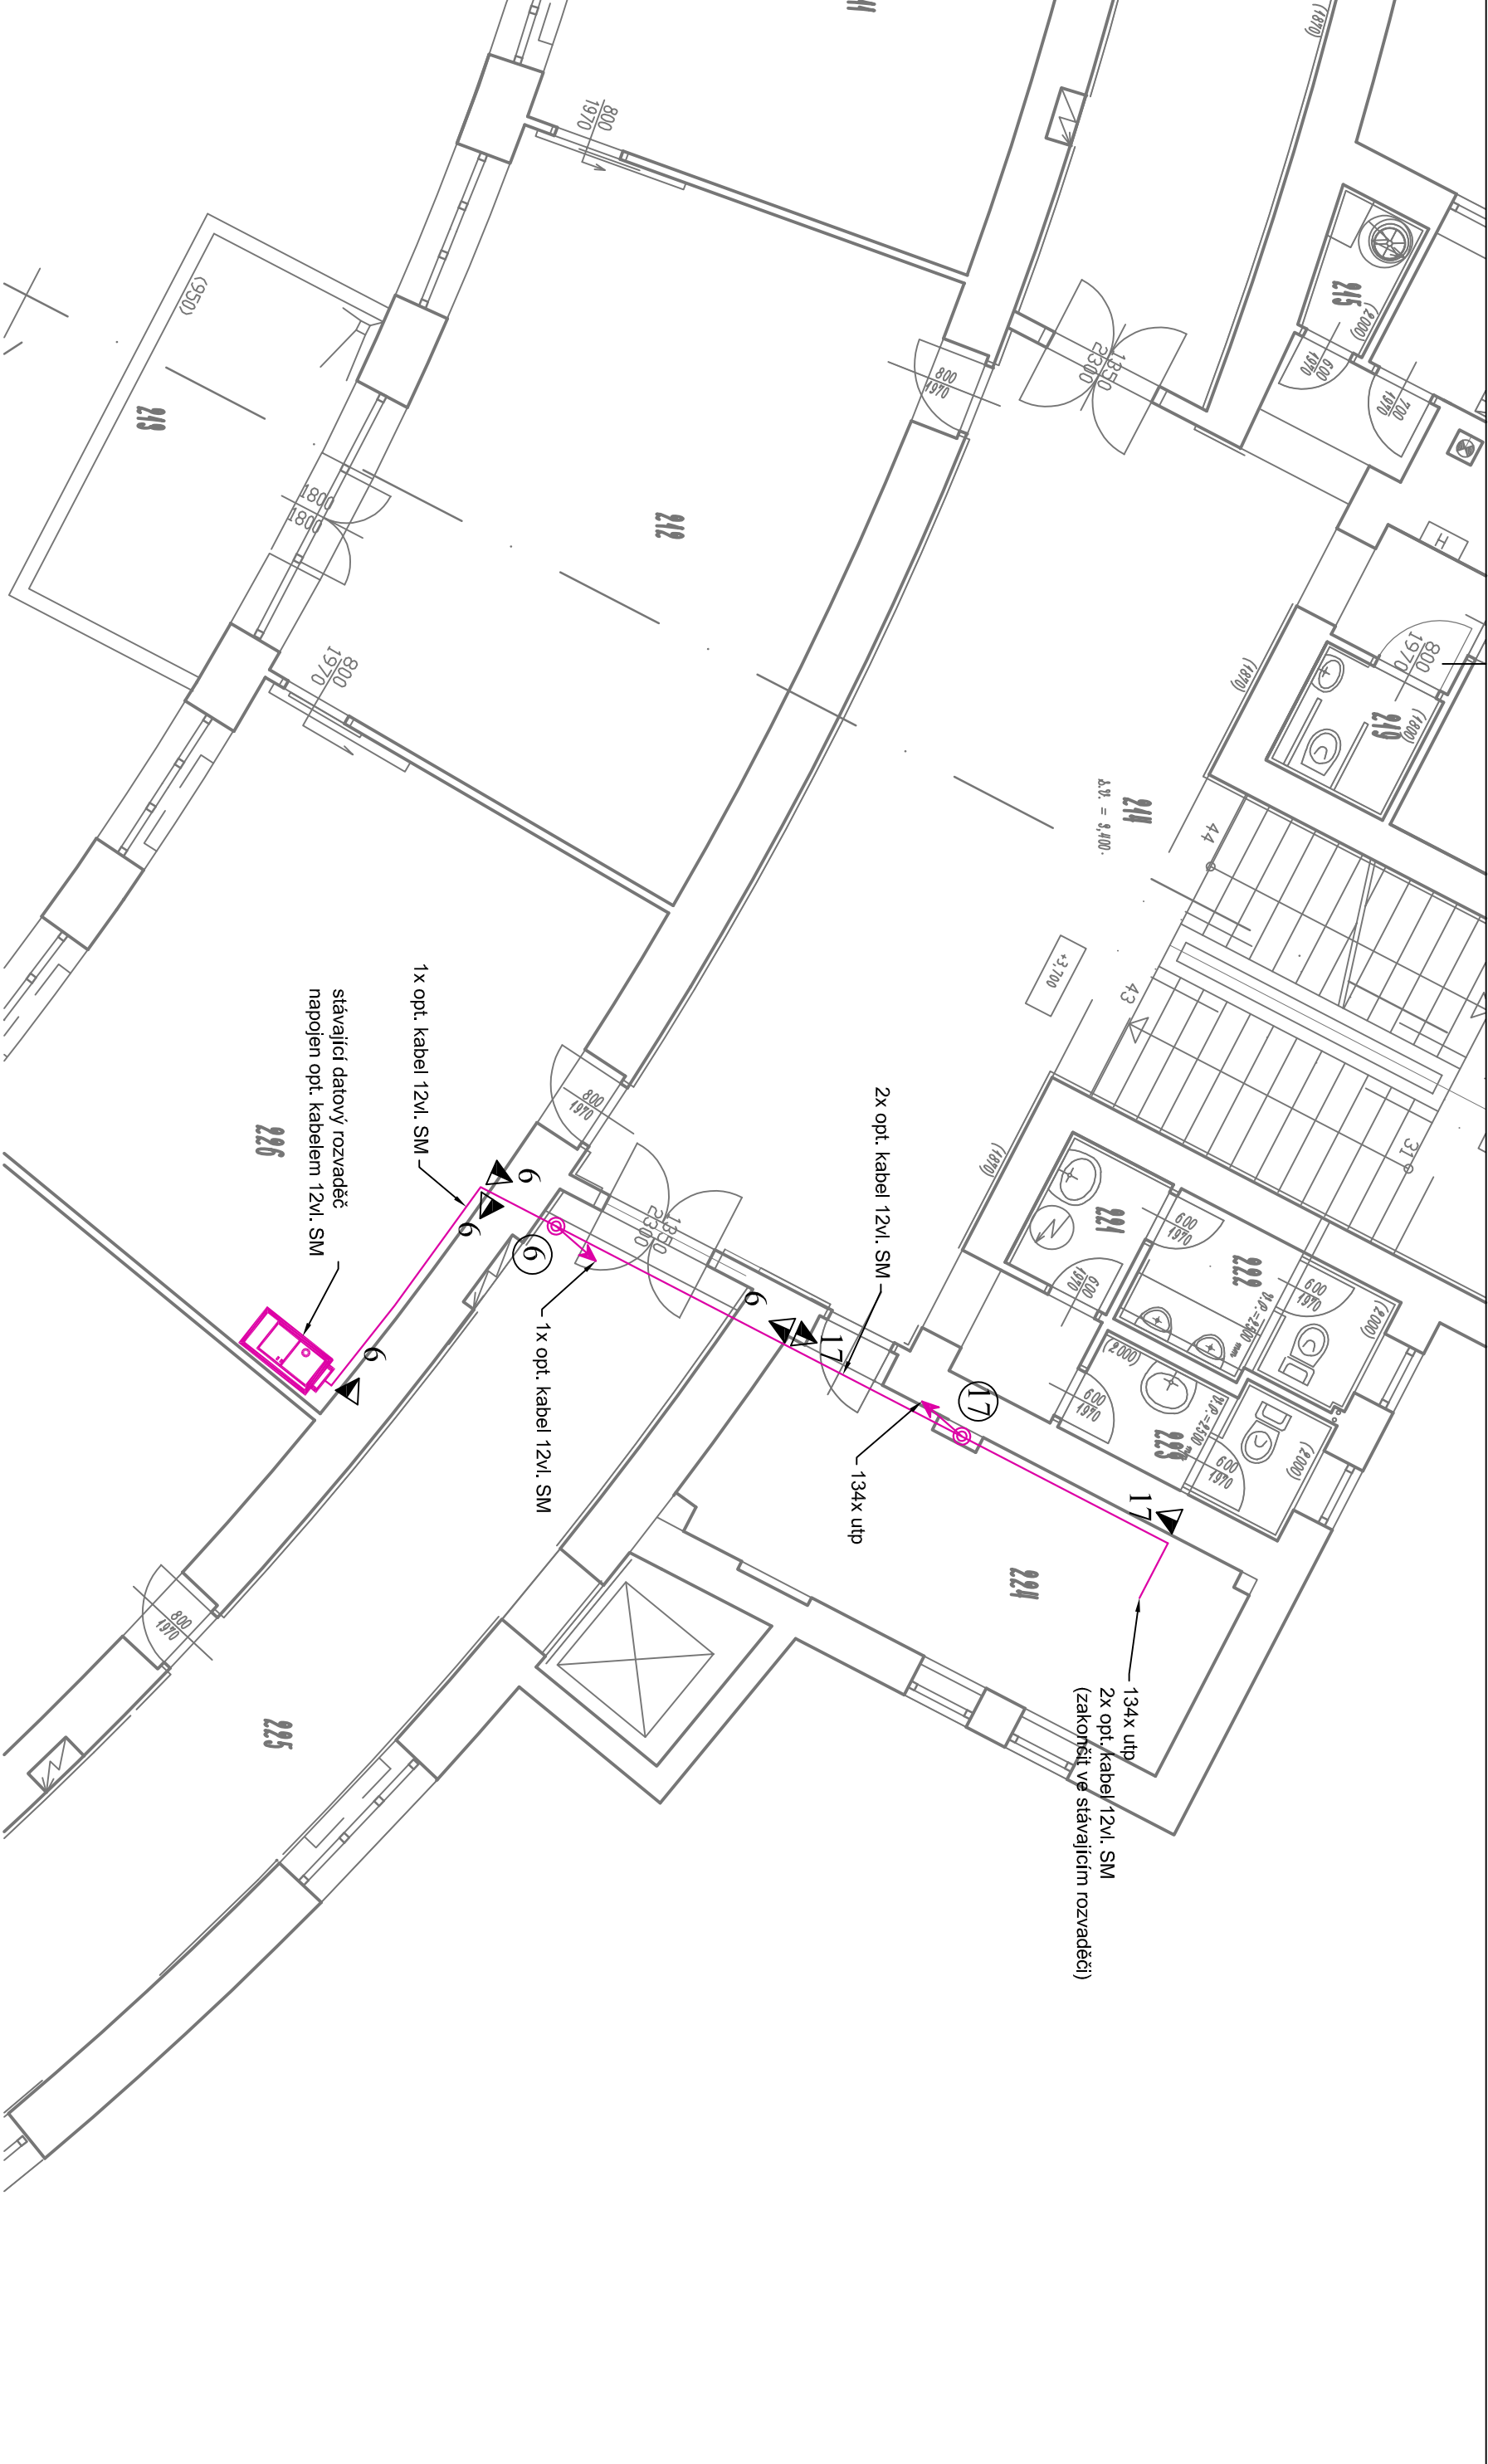

Trasy v 1.np budou vedeny po povrchu v drátěném žlabu na chodbě a v trubkách. V podlažích 1.np až 3.np budou trasy vedeny skrytě pod omítkou. Umístění účastnických zásuvek a vývodů bude koordinováno s interiérem a koncovými zařízeními.

LEGENDA TRAS SLABOPROUDU:

- 1 ▶ 1 ◀ Trasa v lištách bezhalogenových LHD 40x20HF

2 ▶ 2 ◀ Trasa v lištách bezhalogenových LHD 40x40HF

3 ▶ 3 ◀ TRUBKA Ø20 pod omítku

4 ▶ 4 ◀ TRUBKA Ø25 pod omítku

5 ▶ 5 ◀ TRUBKA Ø32 pod omítku

6 ▶ 6 ◀ TRUBKA Ø40 pod omítku

7 ▶ 7 ◀ TRUBKA Ø50 pod omítku

8 ▶ 8 ◀ 2x TRUBKA Ø50 pod omítku

9 ▶ 9 ◀ TRUBKA Ø20 na příchytkách

10 ▶ 10 ◀ TRUBKA Ø25 na příchytkách

11 ▶ 11 ◀ TRUBKA Ø32 na příchytkách

12 ▶ 12 ◀ TRUBKA Ø40 na příchytkách

13 ▶ 13 ◀ TRUBKA Ø50 na příchytkách

14 ▶ 14 ◀ 2 x TRUBKA Ø50 na příchytkách

15 ▶ 15 ◀ Trasa v drátěném žlabu 150 x 50mm

16 ▶ 16 ◀ Trasa v drátěném žlabu 150 x 100mm

17 ▶ 17 ◀ Trasa v drátěném žlabu 200 x 100mm

LEGENDA:

STRUKTUROVANÁ KABELAŽ

Datová zásuvka 2x RJ 45

Datová zásuvka 1x RJ 45

Datové zásuvka 2x RJ 45 (v podlahové krabici)

Datový rozvaděč

Dveřní audio/video panel

kabel (viz popis)

kabel 2x2x0,8

kabel HDMI

žlab plechový

INDEX DATUM, JMÉNO, PODPIS TEXT A POPIS ZMĚNY					
VYPRACOVAL		Michal Svoboda			
KONTROLOVAL		Michal Svoboda			
SCHVÁLIL		Michal Svoboda			
MÍSTO STAVBY		Měú Zábřeh, nám. Osvobození 15, 789 01 Zábřeh			
INVESTOR		Město Zábřeh, Masarykovo nám. 570/6, 789 01 Zábřeh			
STAVBA		OBSAH - NÁZEV VÝKRESU			
		Půdorys 2.np			
OBJEKT - PROVOZNÍ SOUBOR			STUPĚŇ dokumentace pro provedení stavby	ARCH. ČÍSLO	Č. VÝKRESU
SO.01				d.1.4.h.4	Č. VÝTISKU