




REKONSTRUKCE ULICE PŘÍČNÁ A ÚZKÁ
PODÉLNÝ PROFIL 1:500/50
VĚTEV A

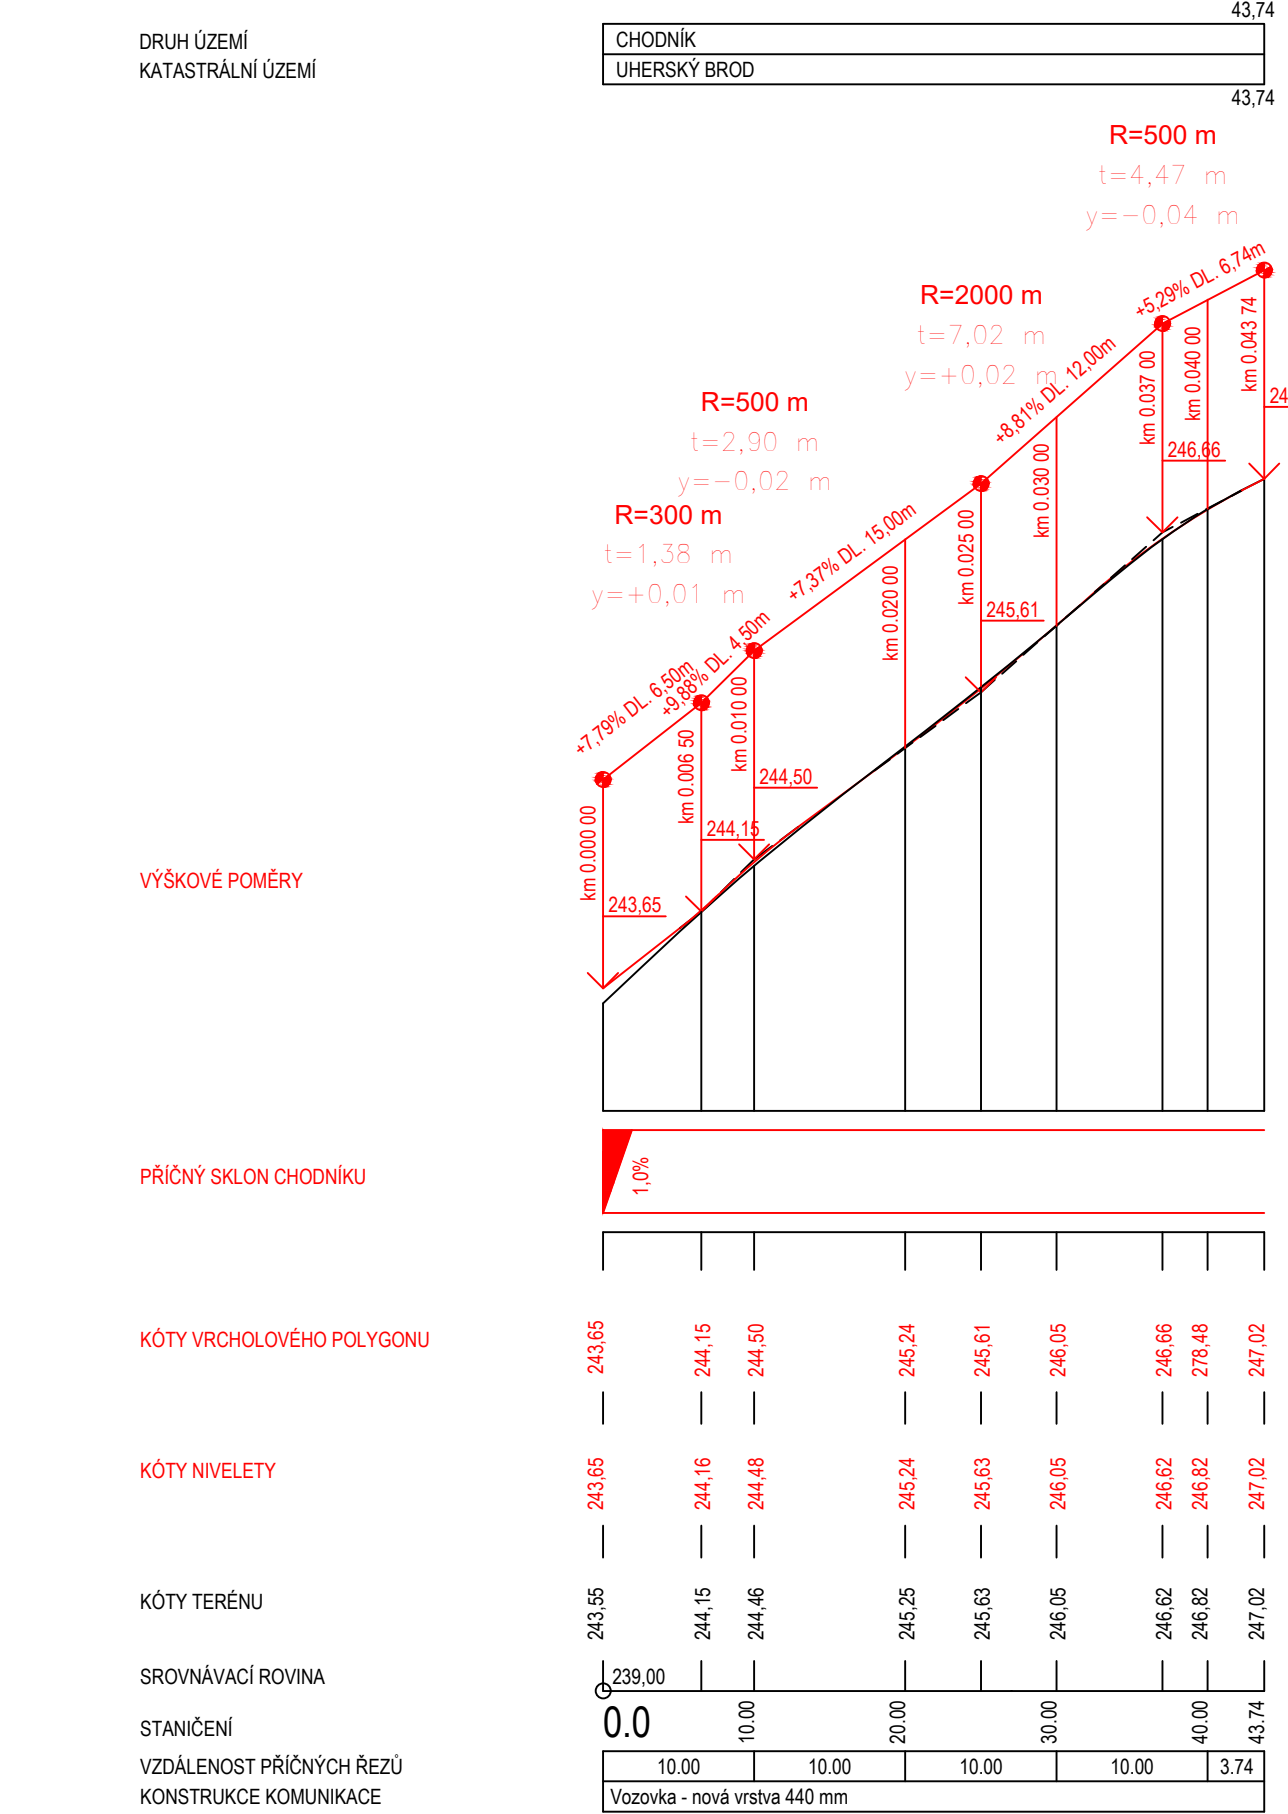


VĚTEV B

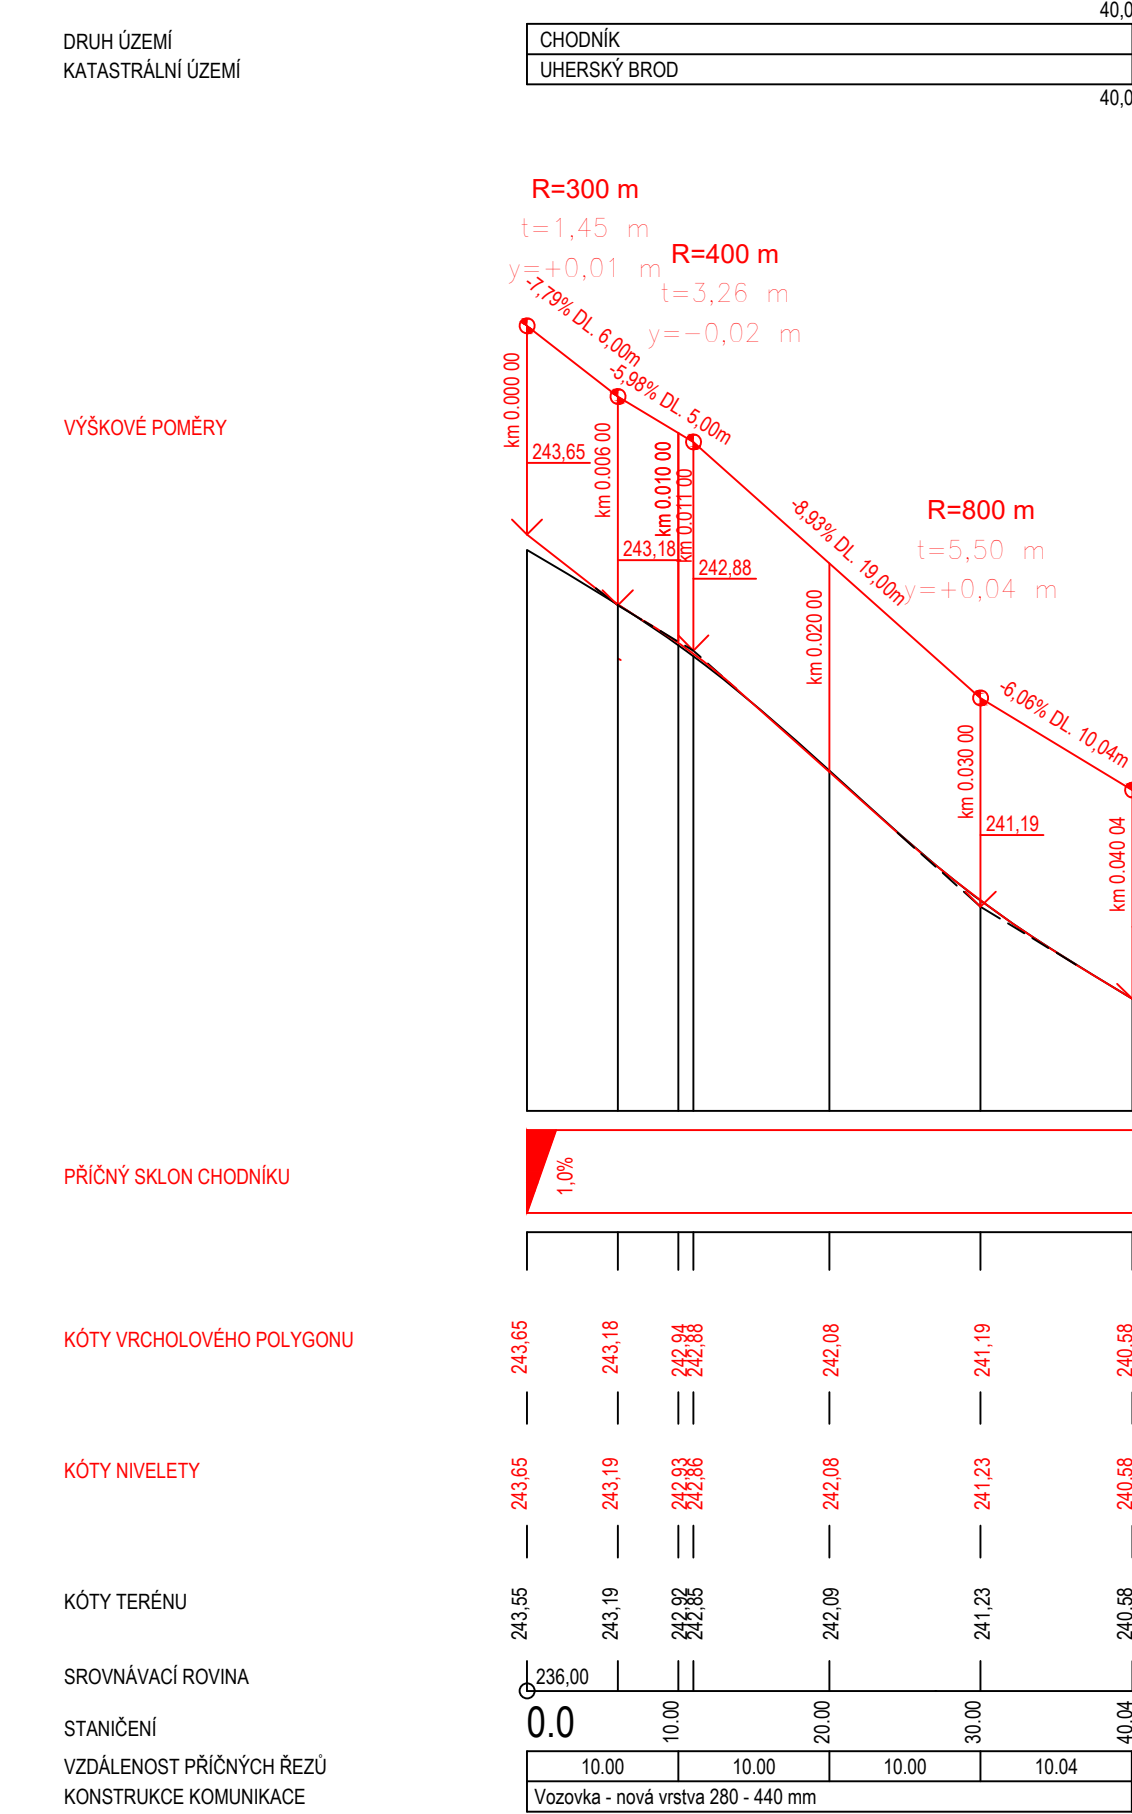

VĚTEV C

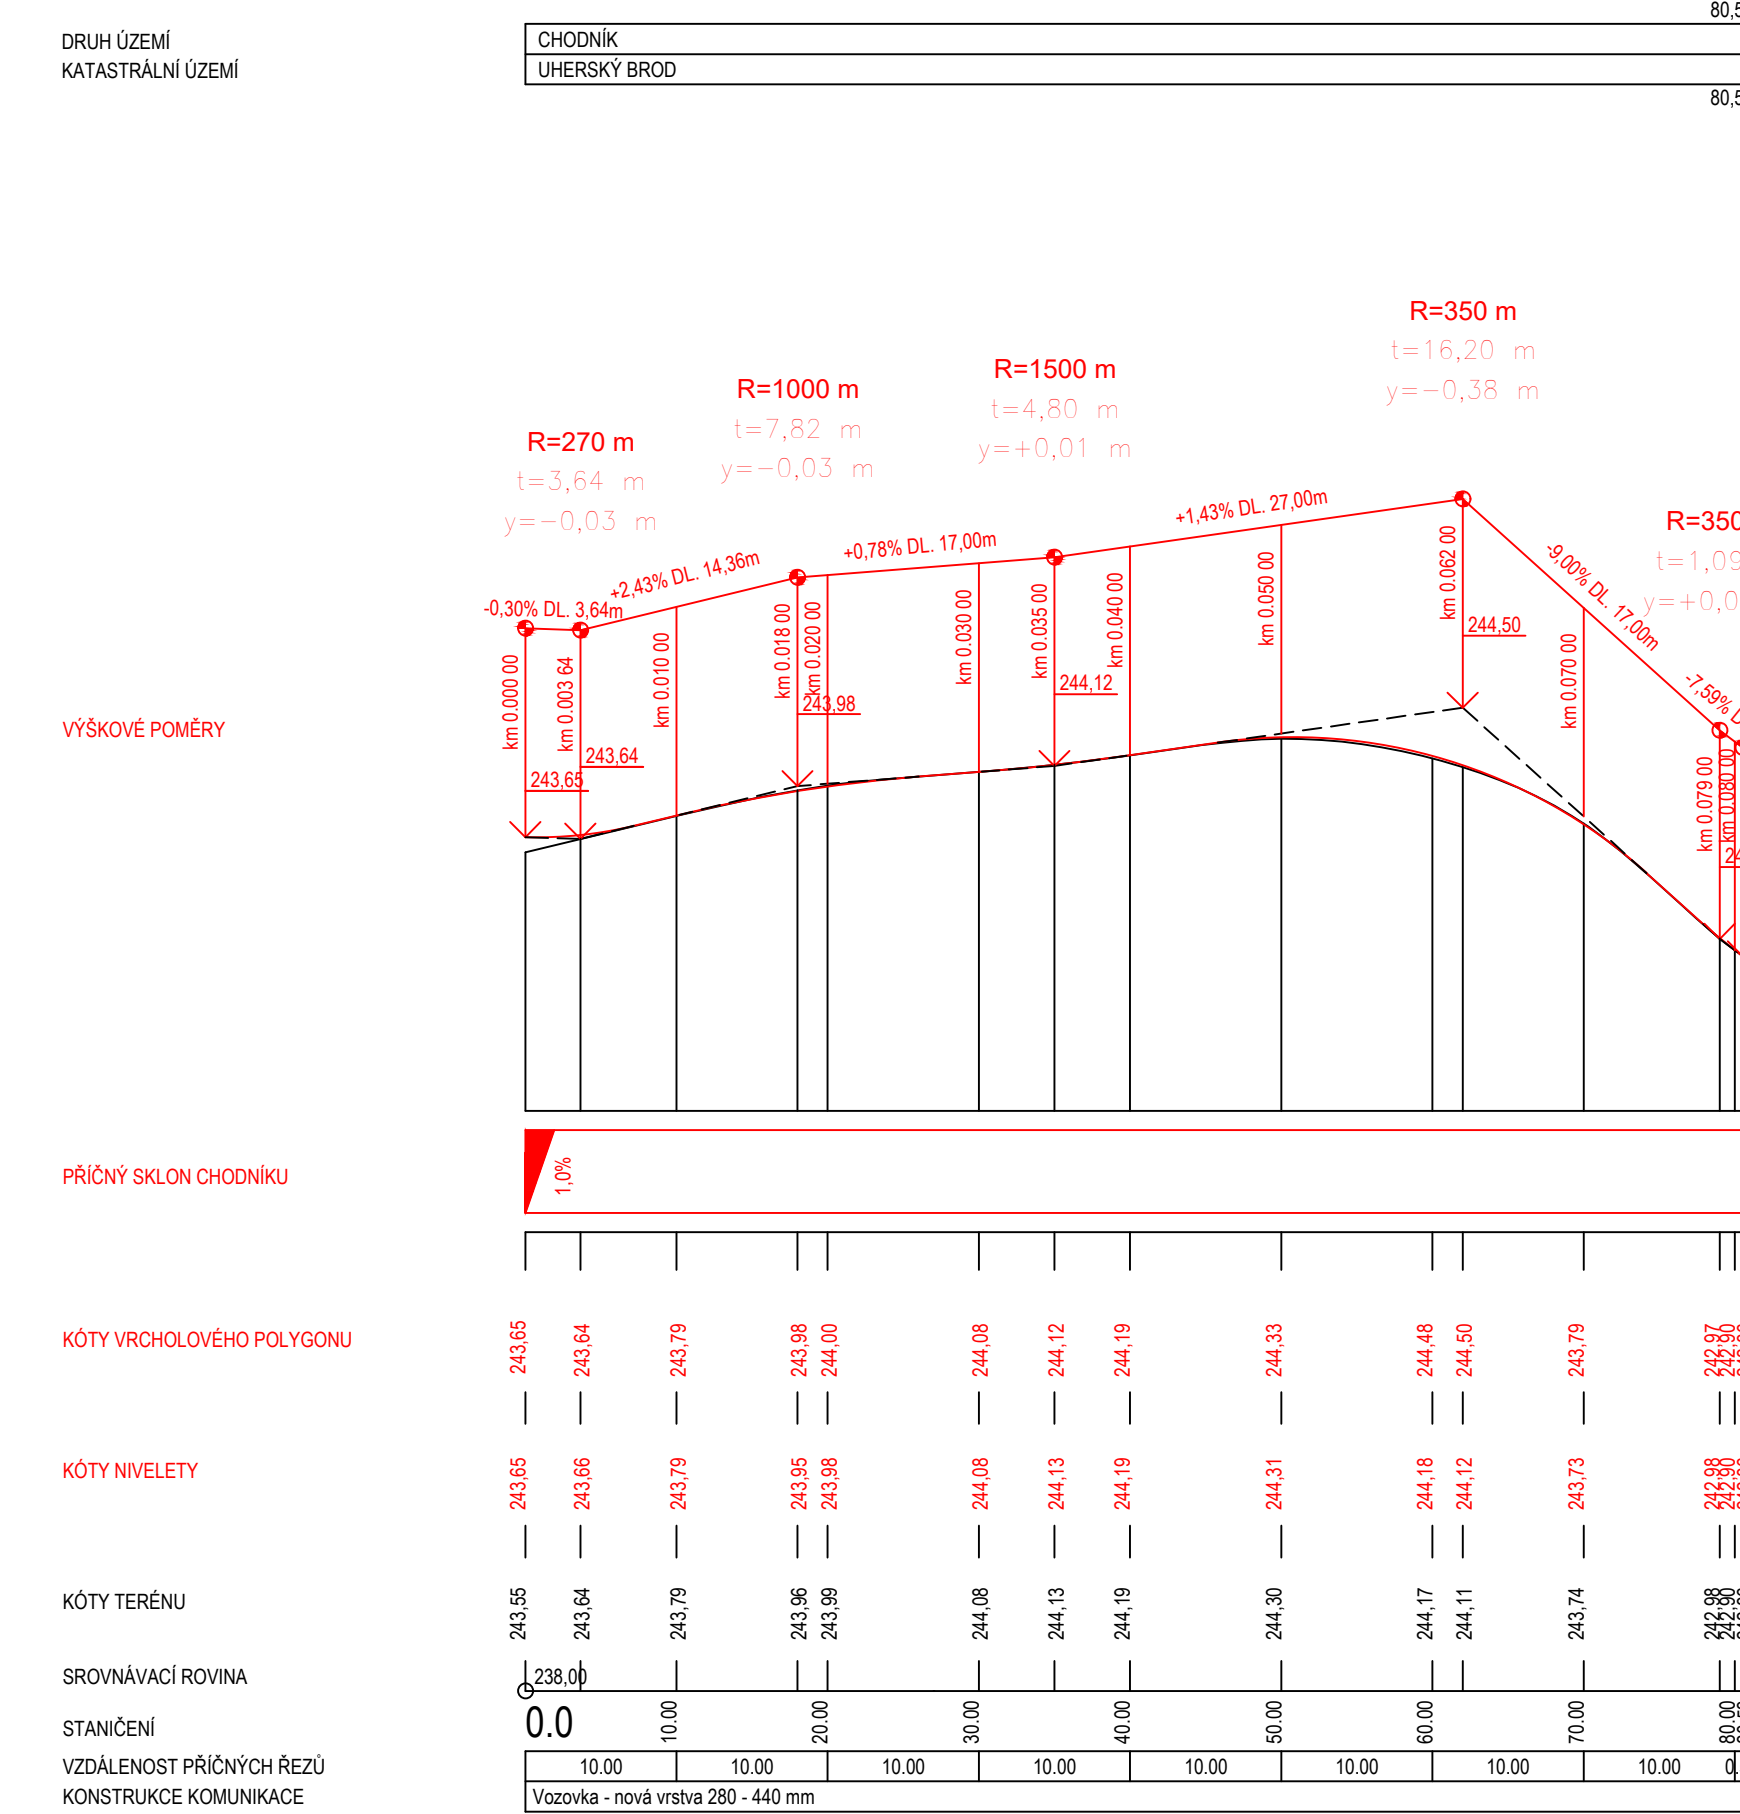

VĚTEV D

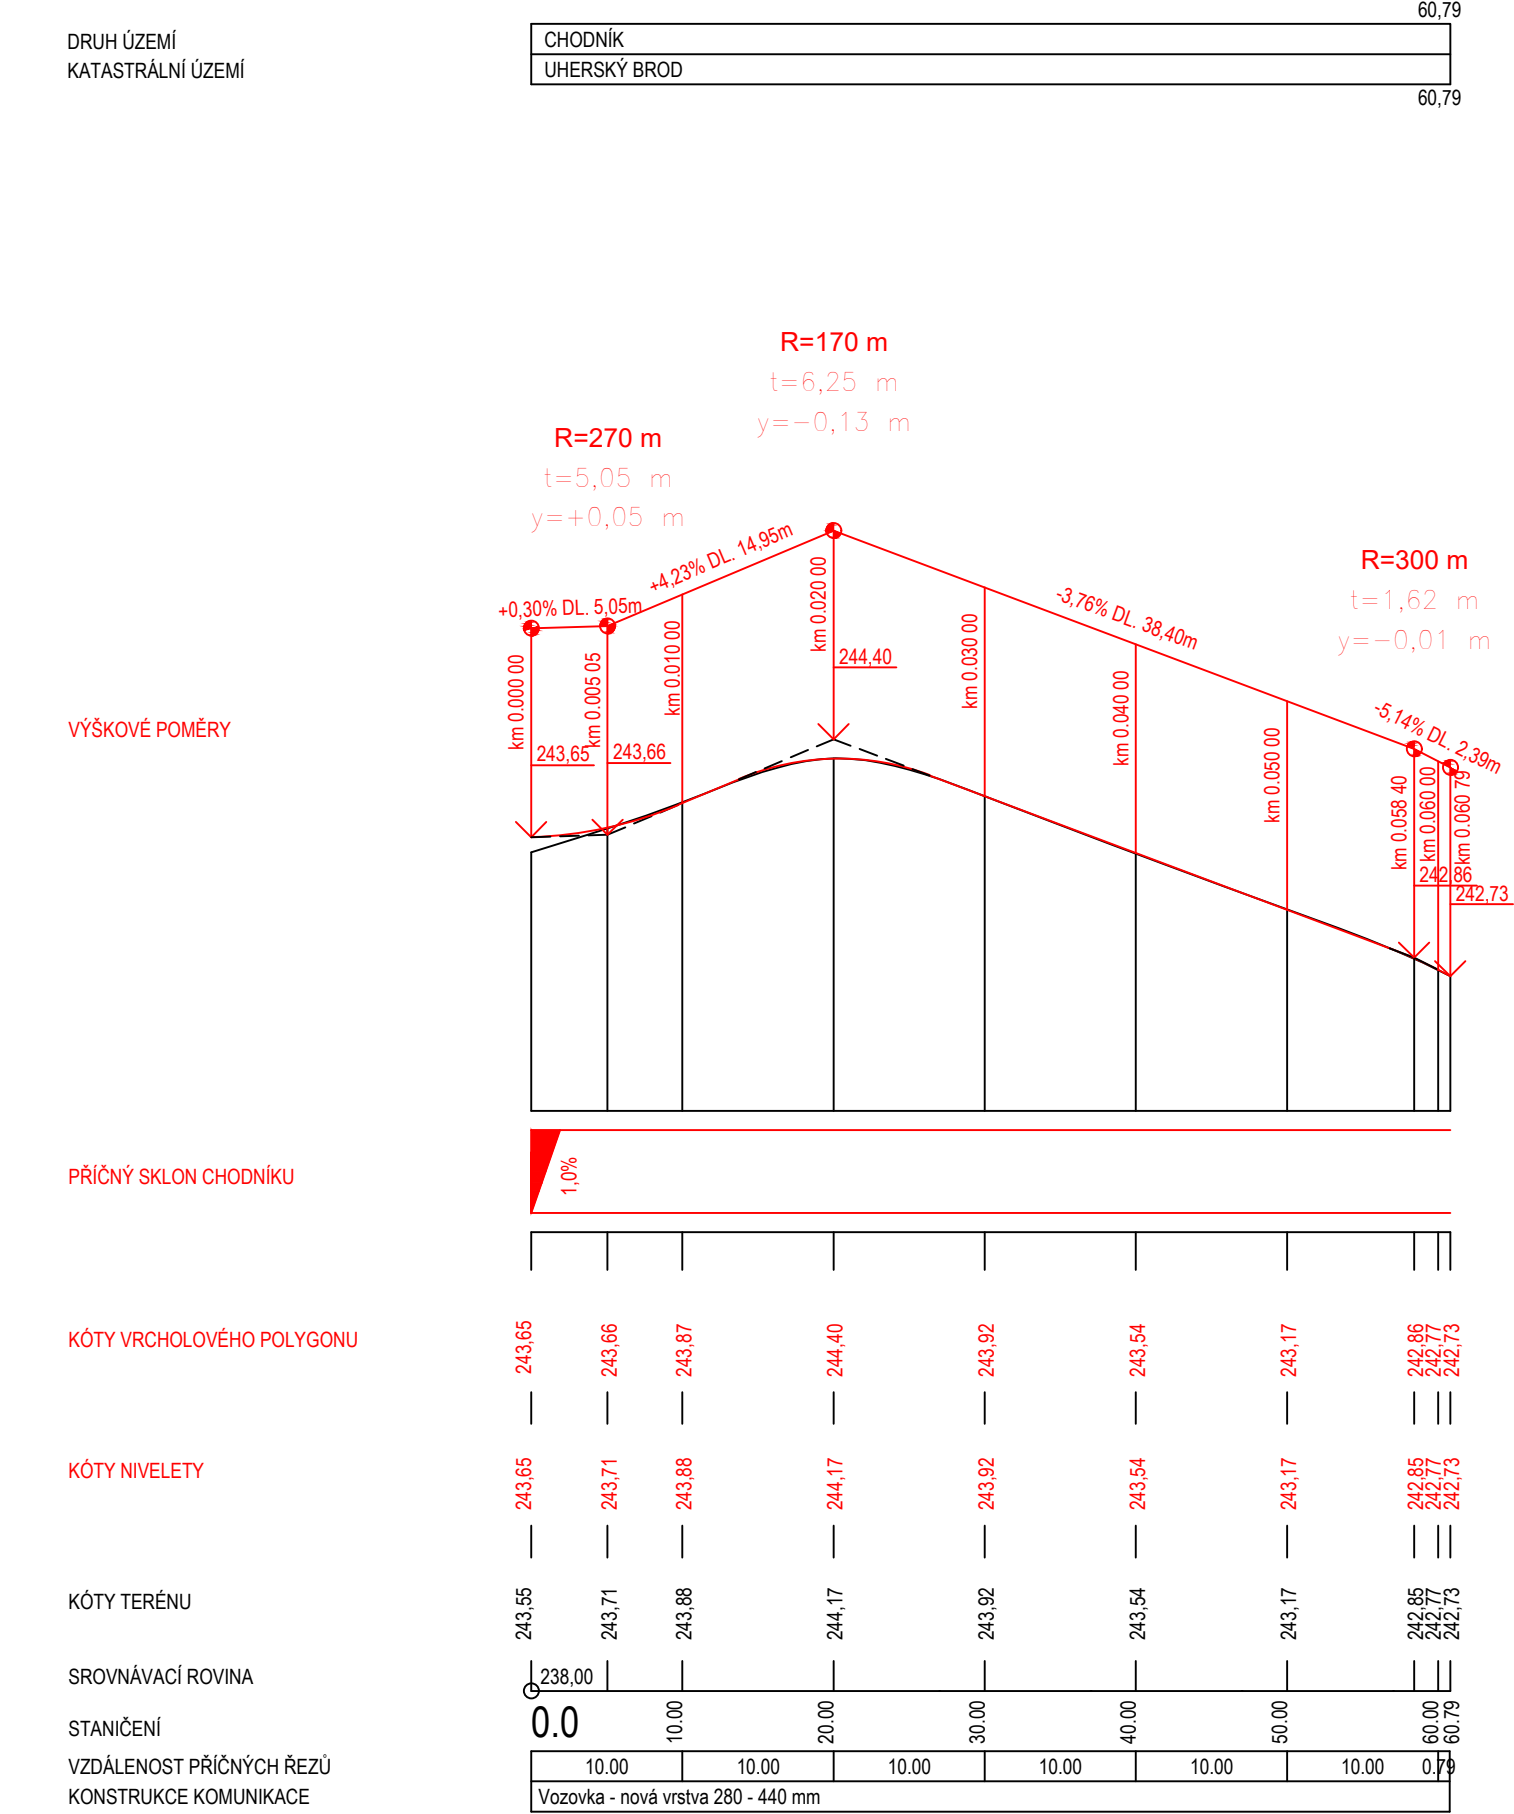

VYPRACOVAL:	ZODP.PROJEKT.	KRESLIL:	VED.PROJEKCE	NELL PROJEKT s. r. o. Plesnítkova 5559 760 05 Zlín	
Ing. Iva Podhorná	Ing. Karel Kuchař	Ing. Iva Podhorná	Zuzana Kuchařová		
KRAJ: ZLÍNSKÝ		KAT. ÚZEMÍ: UHERSKÝ BROD		FORMÁT	7x44
STAVEBNÍK: MĚSTO UHERSKÝ BROD				DATUM	4/2017
AKCE: REKONSTRUKCE ULICE PŘÍČNÁ A ÚZKÁ				STUPEŇ	DSP A DPS
				ZAKÁZK. ČÍSLO	
OBSAH:				MĚŘÍTKO:	ČÍSLO VÝKRESU
PODÉLNÝ PROFIL				1:500/50	C.4.