



KOORDINAČNÁ SITUÁCIA

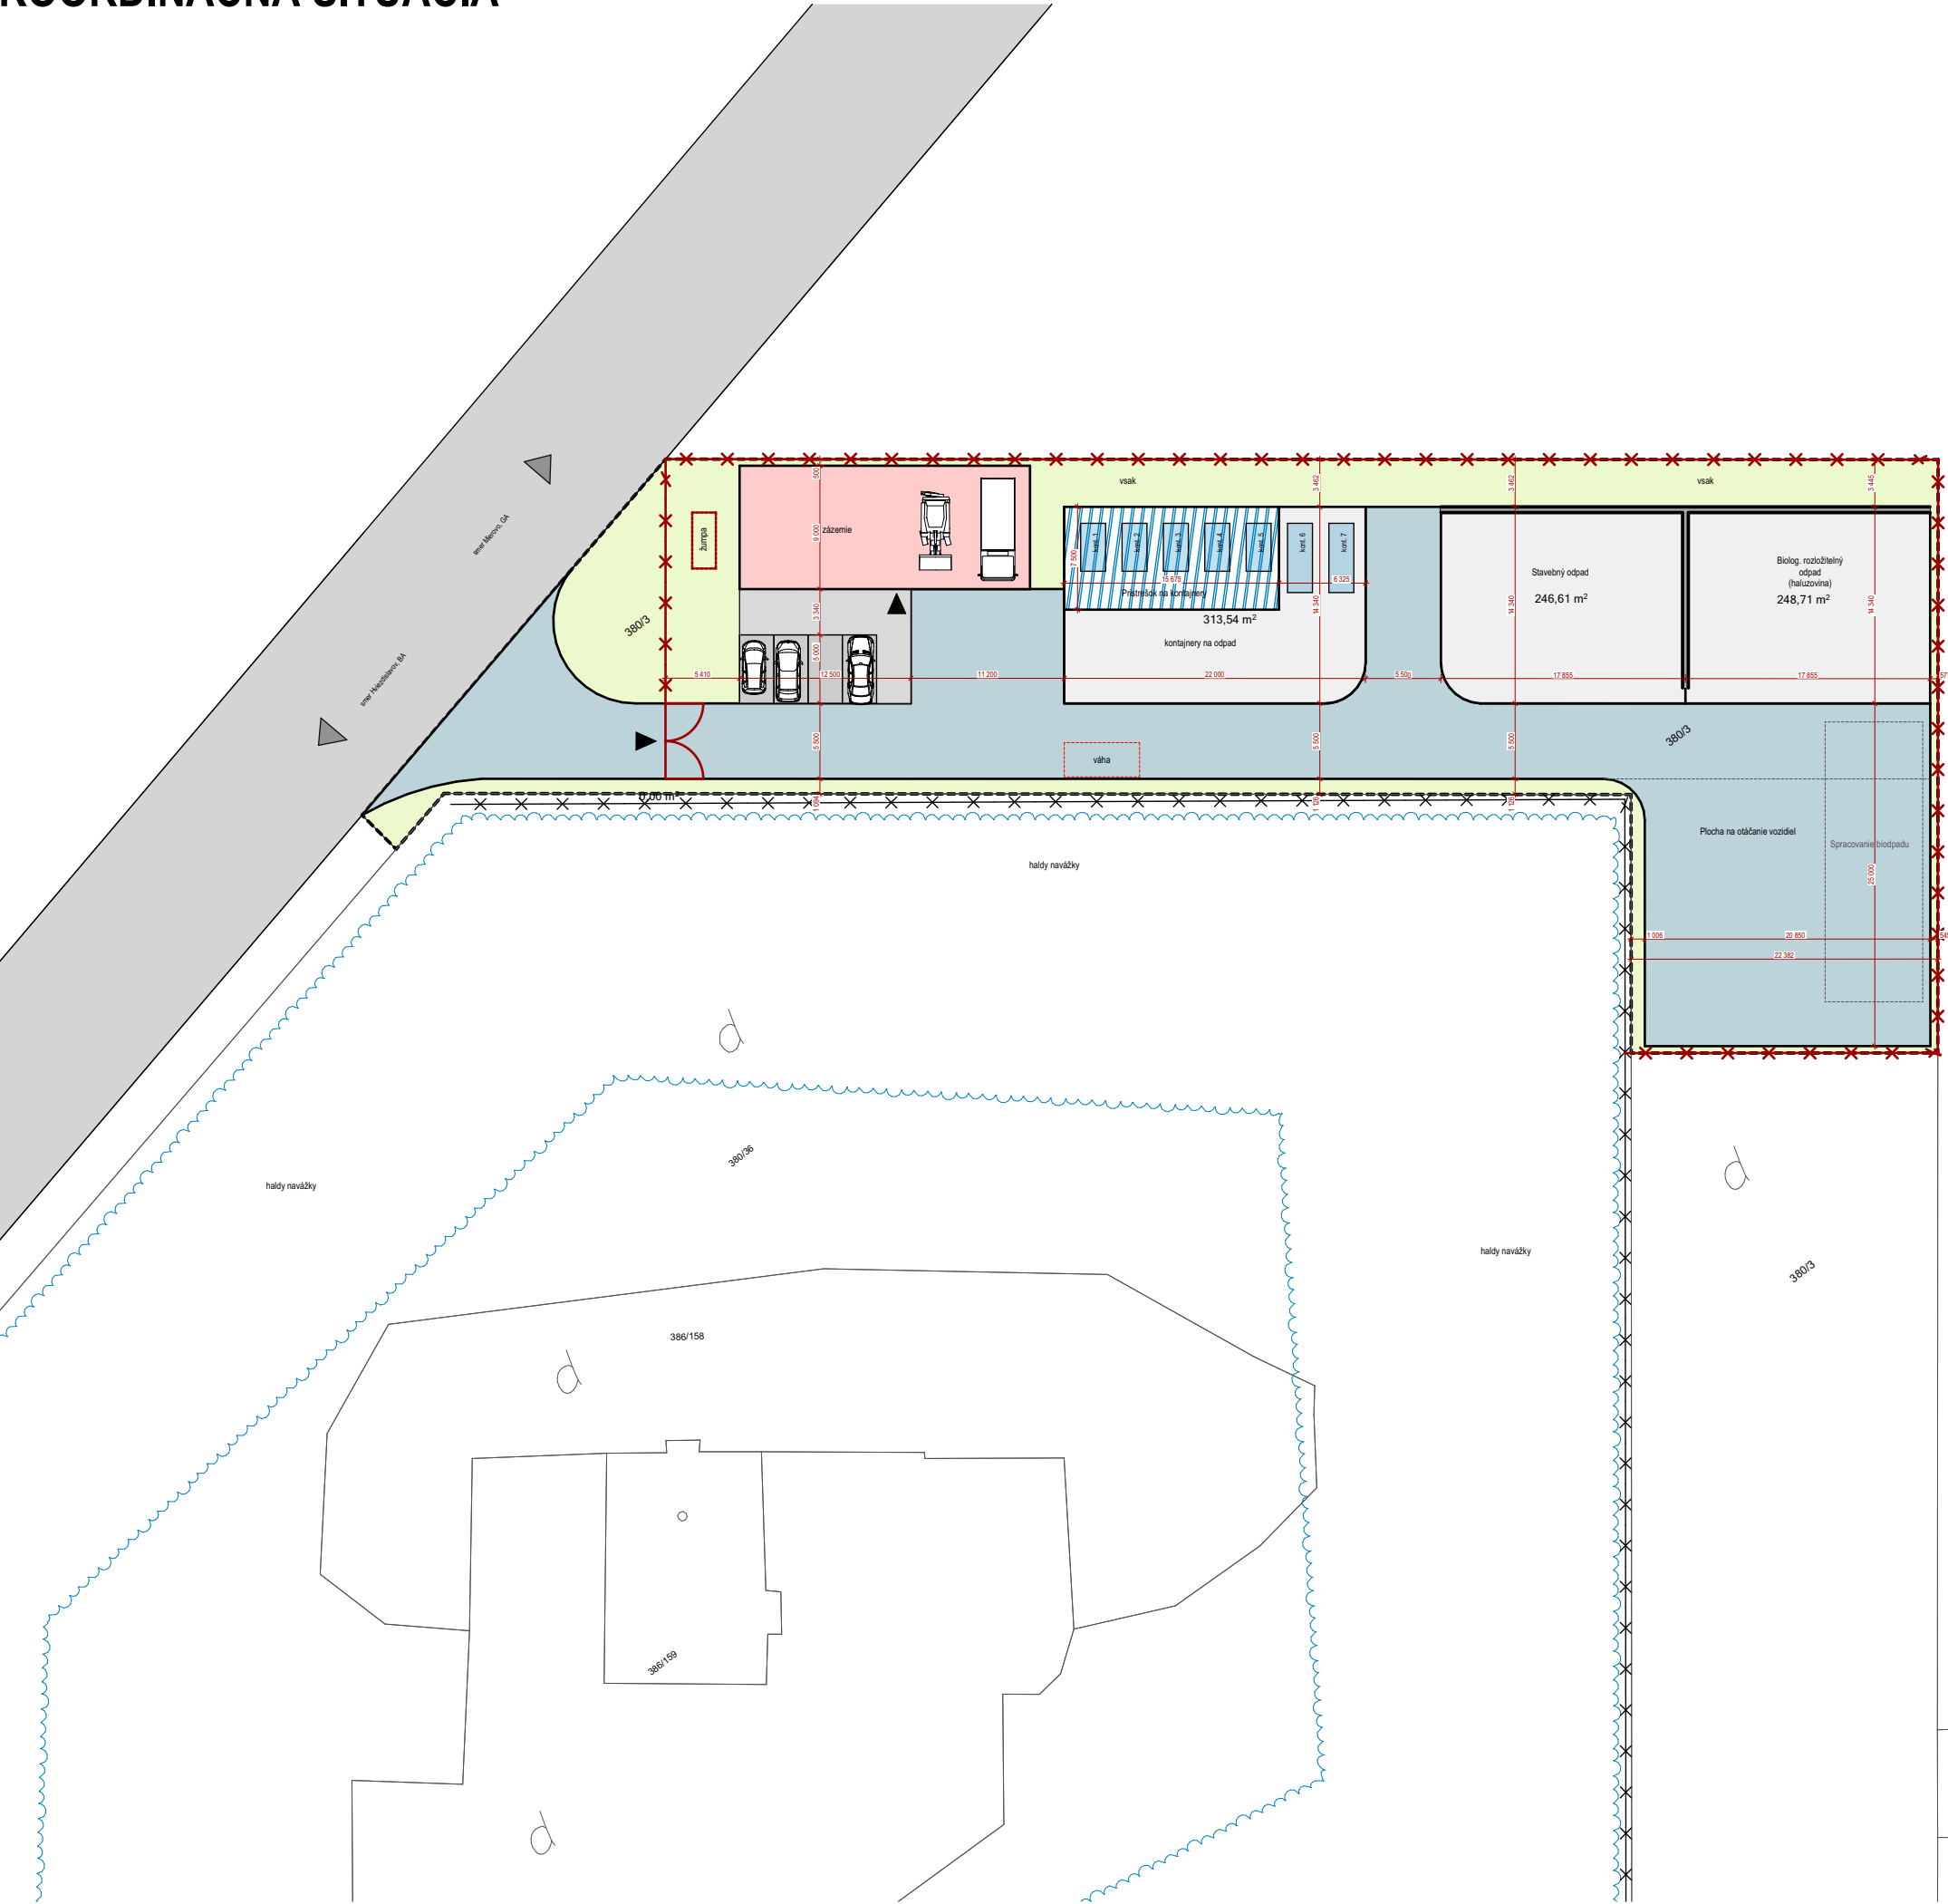

BILANICE PLÔCH	
NÁZOV PLOCHY	PLOCHA (m2)
Cesta	1 231,73
Chodník	54,33
Objekt	190,80
Parkovisko	50,00
Plochy na odpad	808,85
Zeleň	608,32
	2 944,03 m²

LEGENDA	
	Jestvujúce oplotenie
	Okraj navážky
	Hranica riešeného územia
	Navrhované oplotenie
	Navrhovaný objekt zázemia
	Jestvujúce spevnené plochy
	Navrhované komunikácie
	Navrhované spevnené plochy
	Navrhovaný prístrešok
	Navrhovaná zeleň

stavebník	Obec Hviezdoslavov
profesia	Architektúra
názov stavby	Zberný dvor Hviezdoslavov
miesto stavby	p.č. :380/3,380/5 k.u. Hviezdoslavov
stavebný objekt	všetky SO
názov výkresu	KOORDINAČNÁ SITUÁCIA
stupeň	Štúdia
dátum	01/2022
formát	
mierka	1:500

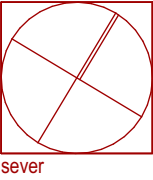

134,50
m n.m. = ± 0,000

podpis/pečiatka