

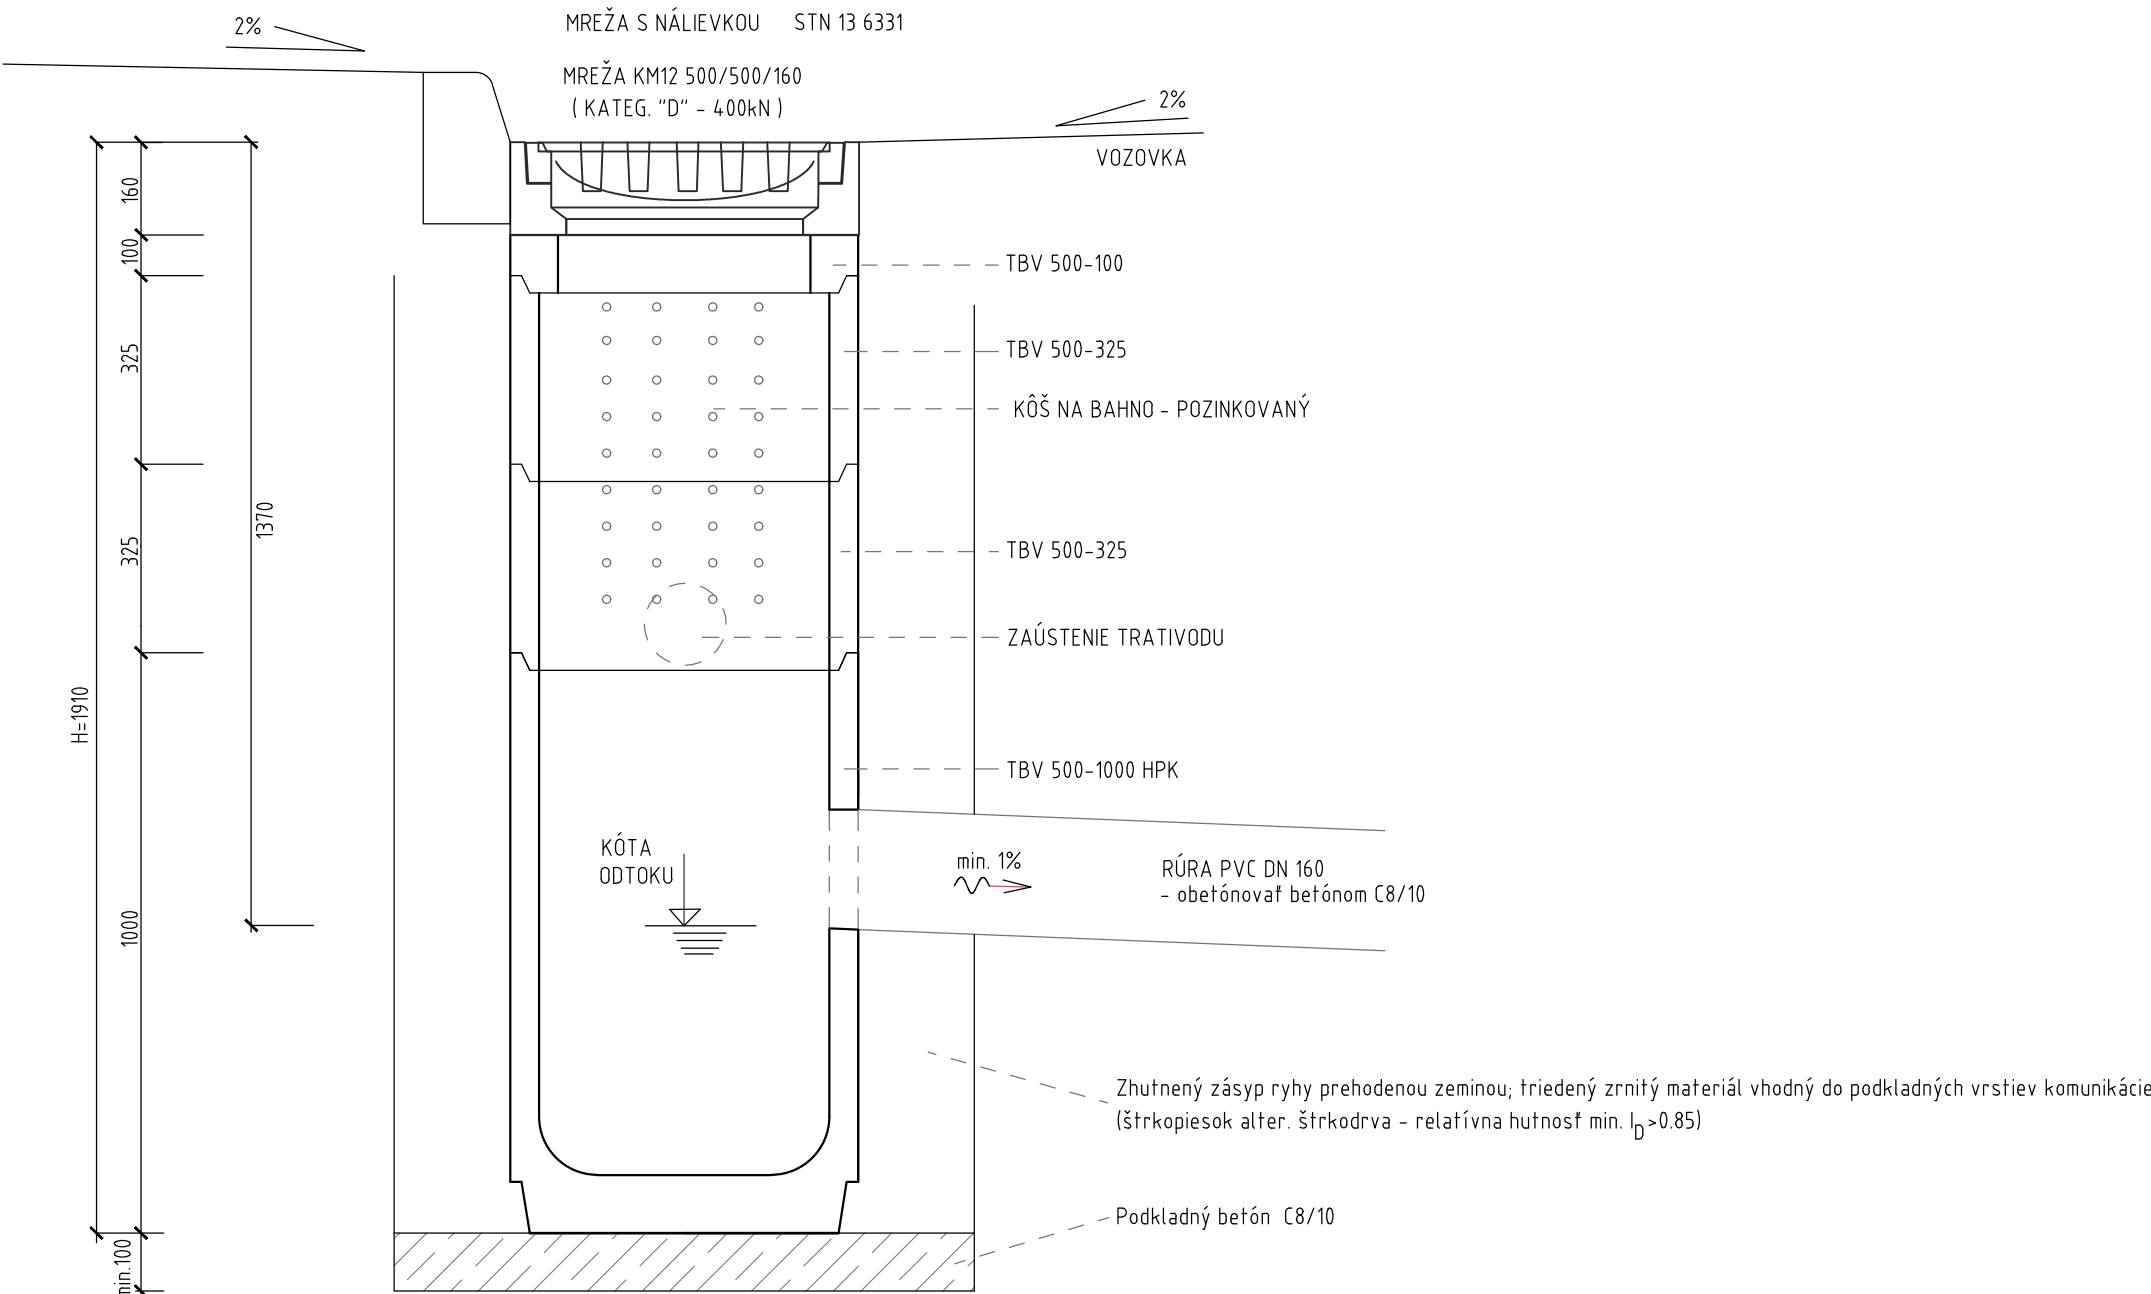
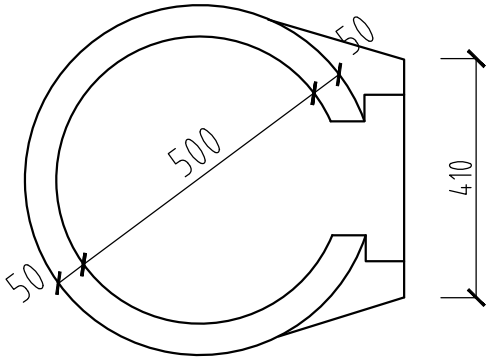


ULIČNÝ VPUST

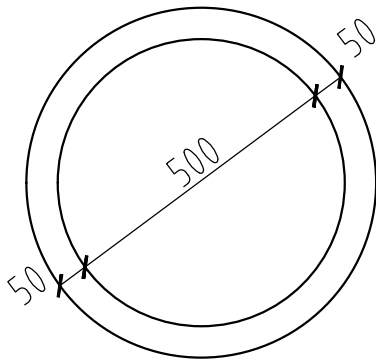

Označenie	Úroveň mreže (m)
UV1	236.80

MREŽA - PODORYS
500

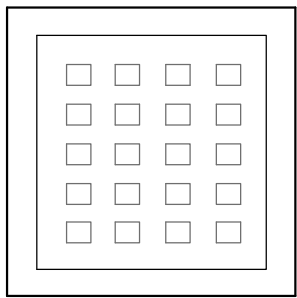

Súradnicový systém : S-JTSK
Výškový systém : Bpv

Zodp. projektant	Vypracoval	PROmat TN plus s.r.o. Matice slovenskej 447/56 911 05 Trenčín	
Ing.Matečný	Ing.Matečný		
Miesto:	Ilava, ul. kpt. Nálepku		
Investor:	Mesto Ilava		
Akcia:	Rekonštrukcia krytu vozovky miestnej komunikácie - ul. kpt. Nálepku, Ilava		
Názov:	Uličný vpust - detail		
		Stupeň dok.	DSP
		Dátum:	06/2021
		Mierka:	Por. č.v. 5