

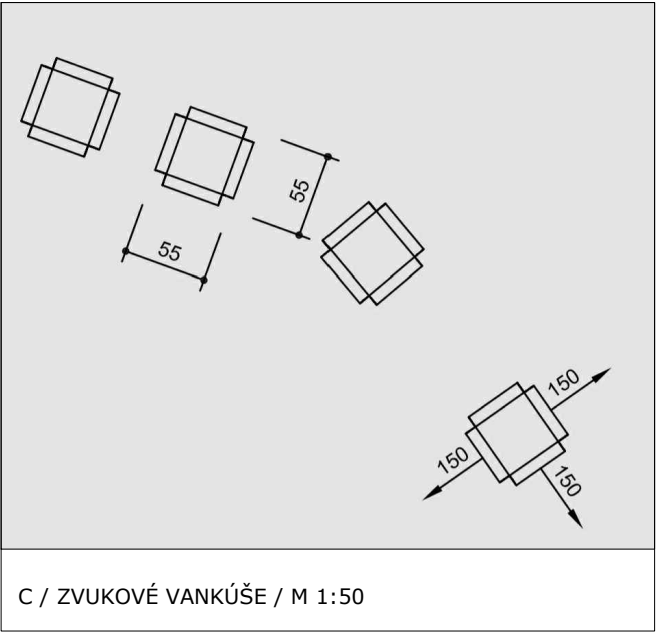
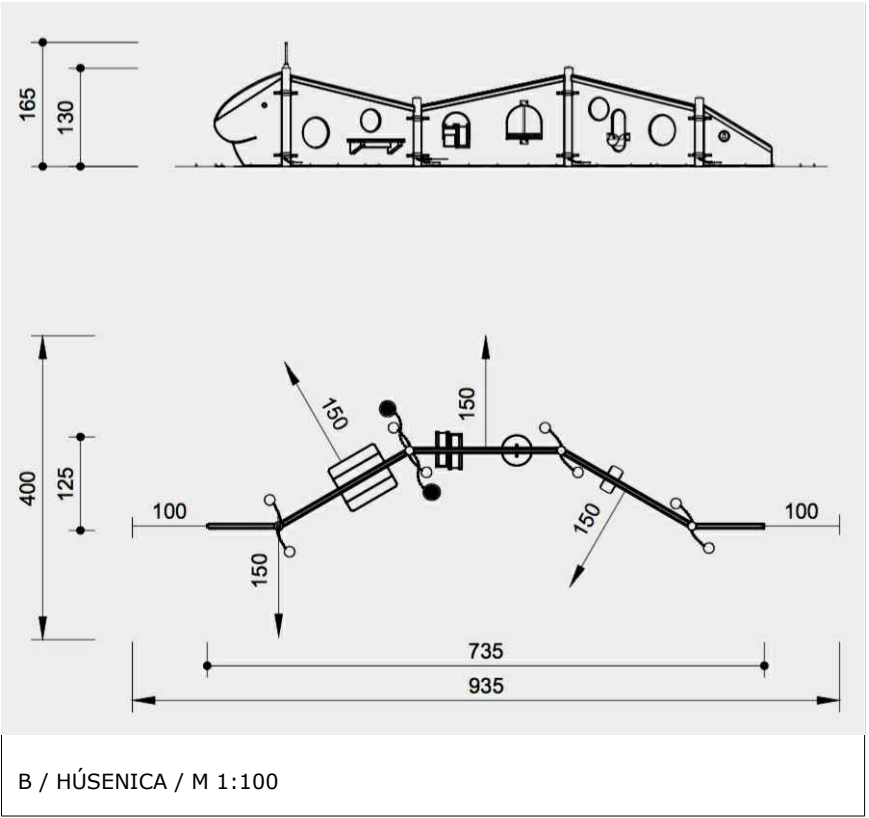
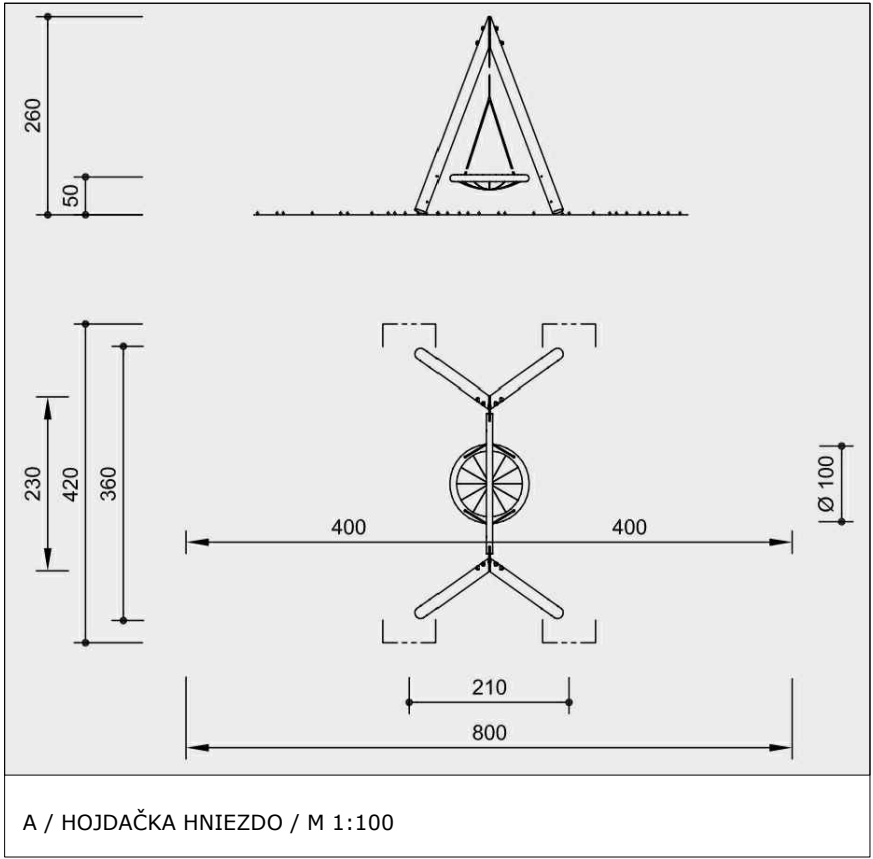
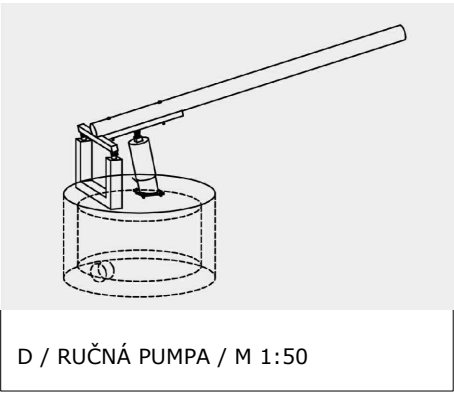
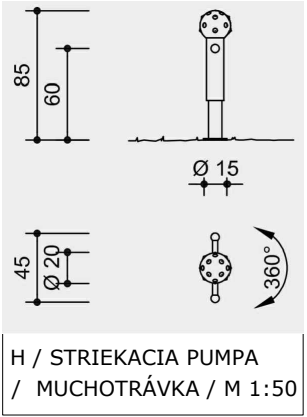






1. ETAPA

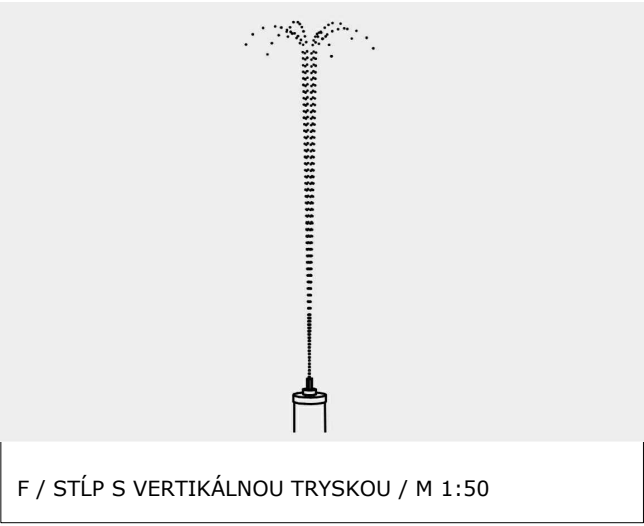

VODNÝ

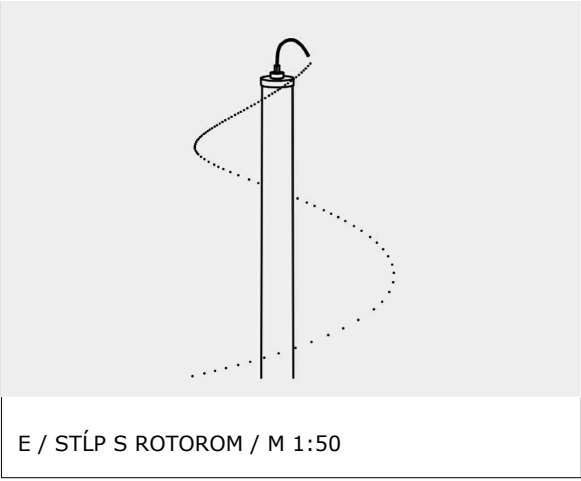

2. ETAPA

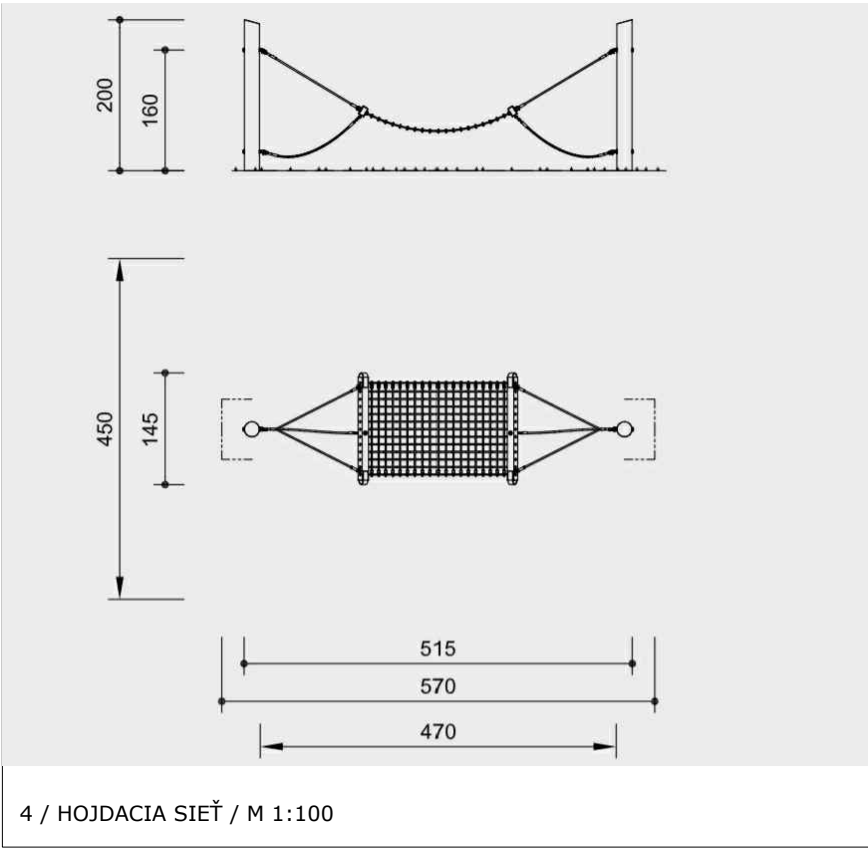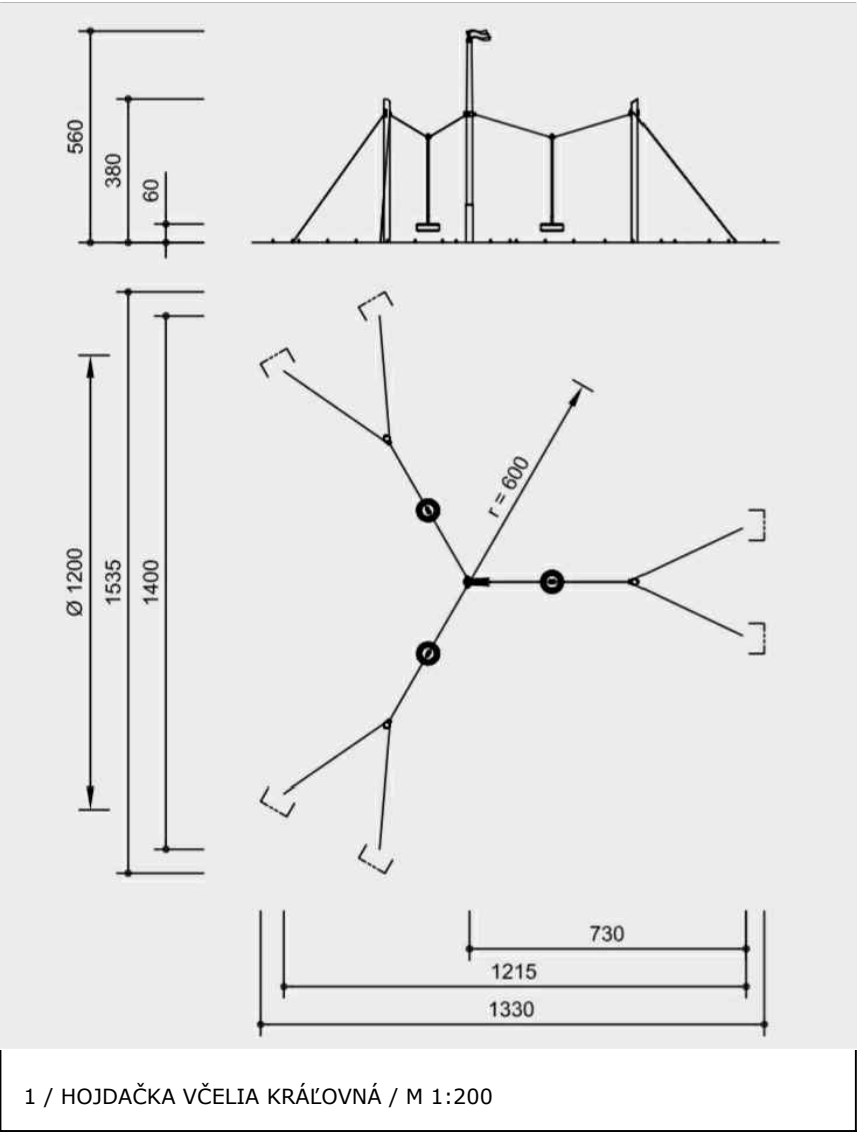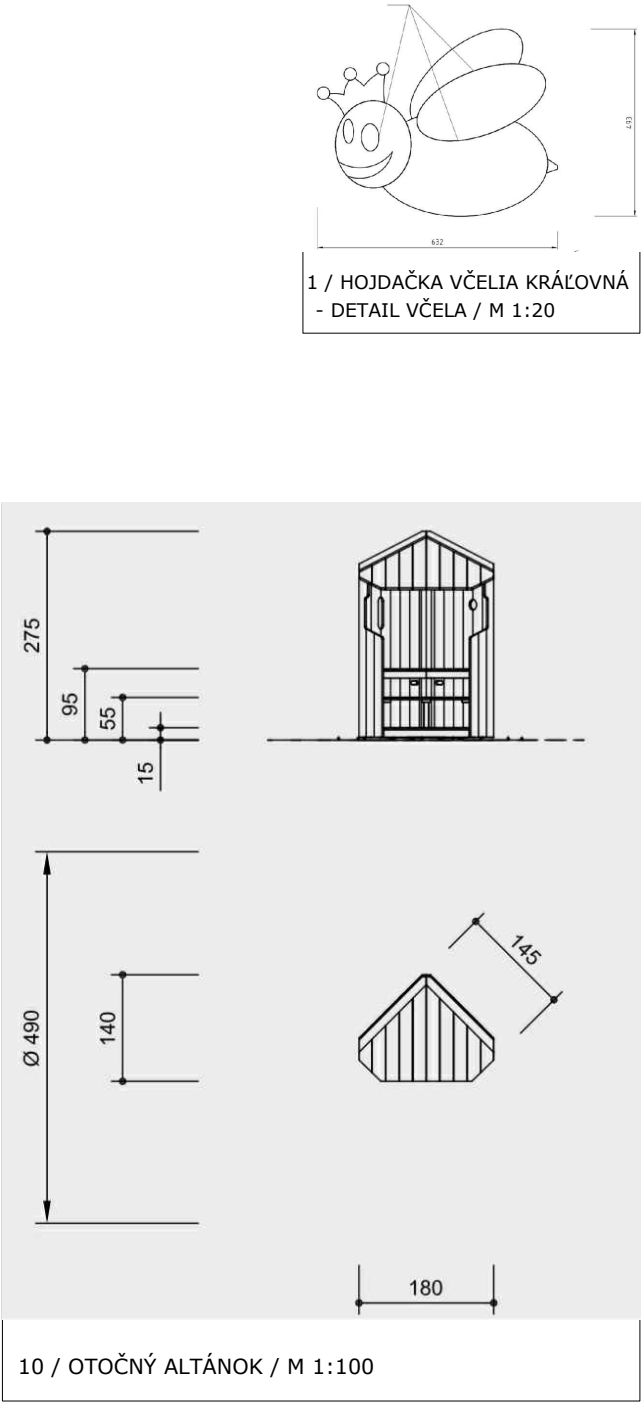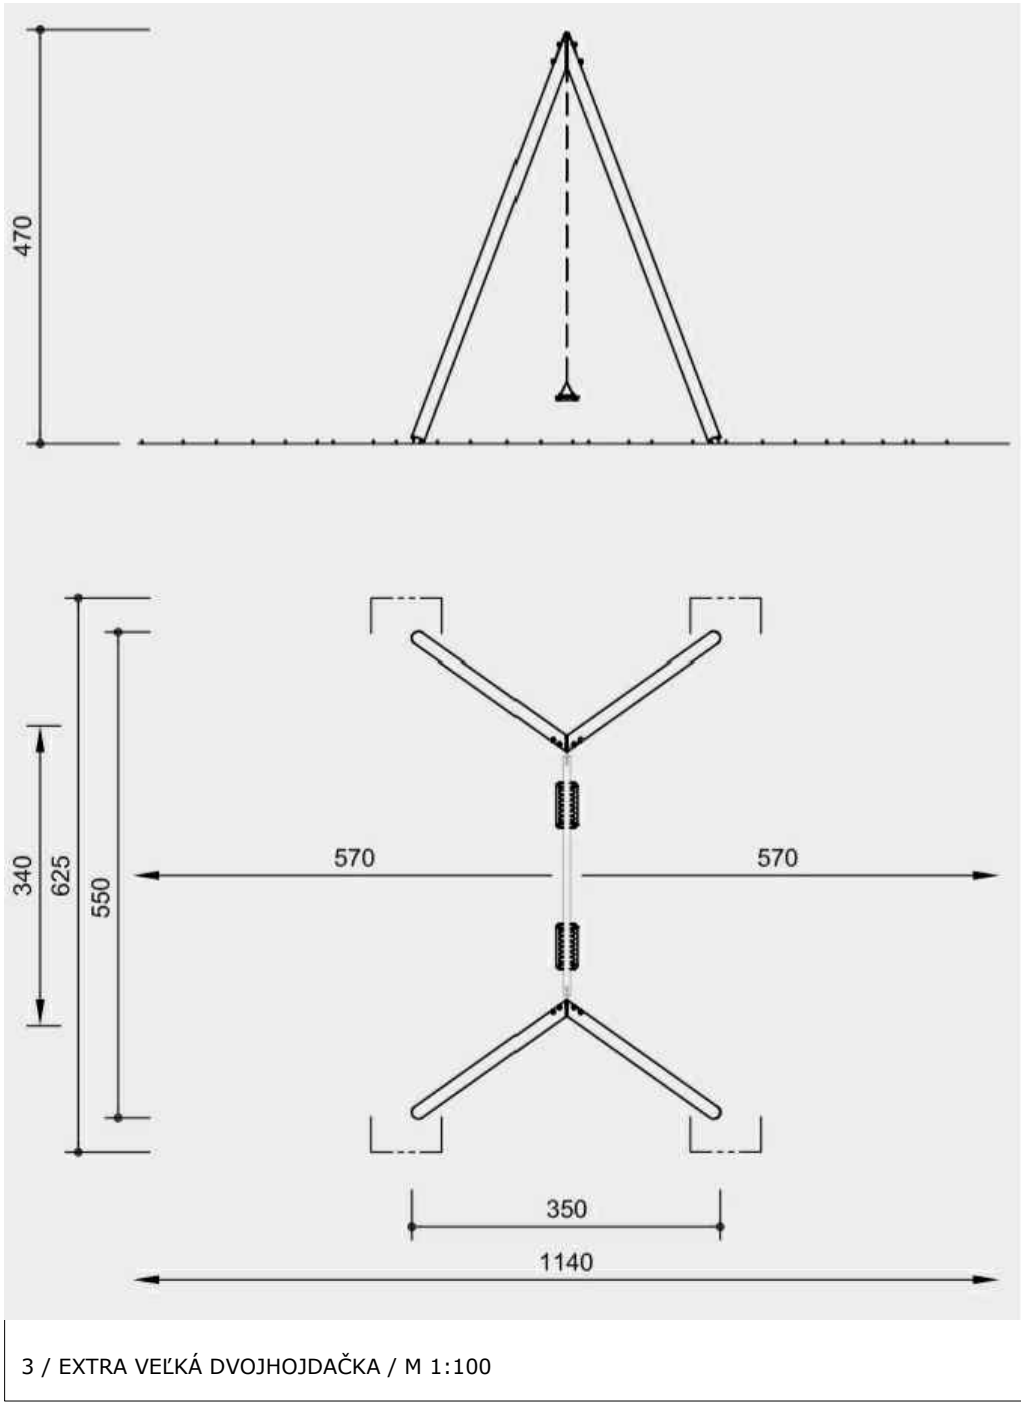

|   |                     |                      |  |            |
|---|---------------------|----------------------|--|------------|
| ZODP. PROJEKTANT  | VYPRACOVAL          | KRESLIL              | KVIŤNÚCE ZÁHRADY s. r. o.<br>Záhumsená 1824/45, 911 04 Trenčín<br>e-mail: kvitnucezahrady@gmail.com<br>tel.: 0907 597 720<br>IČO: 44387954, IČ DPH: SK2022700306 |            |
| ING. ARCH. PETER KOHOUT   | ING. IVANA KODAJOVÁ | ING. LUCIA BARTEKOVÁ |  |            |
| INVESTOR: MESTO TREŇČÍN, MIEROVÉ NÁMESTIE 2, 911 64 TREŇČÍN, IČO: 00312037, DIČ: 2021079295 |                     |                      | Č. ZÁKAZKY   | 00000      |
| STAVBA  |                     |                      | FORMÁT   | A2         |
|   |                     |                      | DÁTUM  | 11/2020    |
|   |                     |                      | STUPEŇ   | DSP        |
|   |                     |                      |  |            |
| VÝKRES  |                     |                      | MIERKA   | Č. VÝKRESU |
| PRVKY DROBNEJ ARCHITEKTÚRY 1 - HERNÉ RPVKY  |                     |                      | 1:100  | 07         |