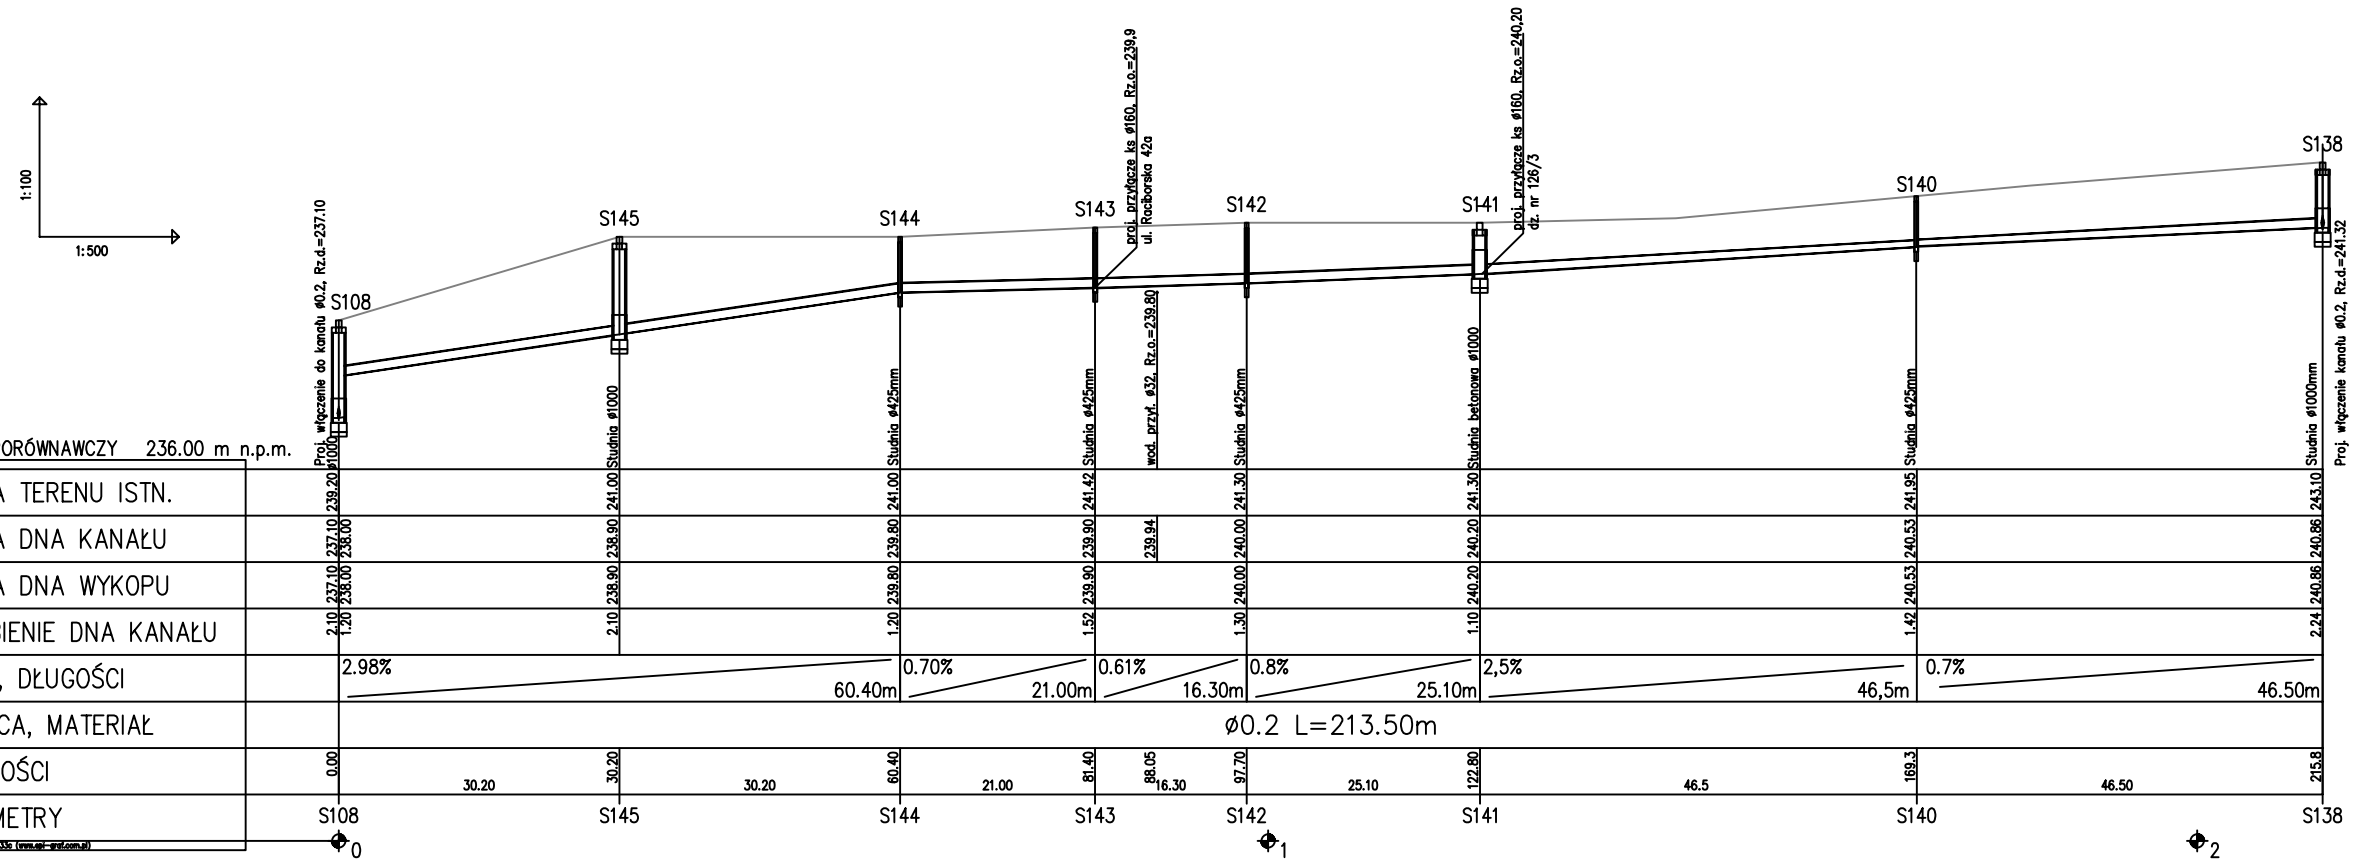

Tytuł rysunku:		Nazwisko	upr.nr	Data	Podpis
PROFIL PODŁUŻNY GRAWITACYJNEJ SIECI KANALIZACJI SANITARNEJ ul. Raciborska ODCINEK S108–S138	Projektował:	mgr inż. S. MACHULIK	SLK/8602/ PWBS/19	luty 2020	
Obiekt: BUDOWA SIECI KANALIZACJI SANITARNEJ DLA GMINY KUŹNIA RACIBORSKA W CZĘŚCI MIEJSCOWOŚCI JANKOWICE	Sprawdził:	mgr inż. K. BUCHMAN	SLK/5636/ PWBS/15	luty 2020	
Inwestor: GMINNE PRZEDSIĘBIORSTWO WODOCIĄGÓW I KANALIZACJI UL. KLASZTORNA 45 47-420 KUŹNIA RACIBORSKA	Stadium: PROJEKT BUD. - WYKON.		Nr projektu		
REDDO	„REDDO" Przedsiębiorstwo Robót Budowlano – Instalacyjnych ul. Krokusów 11 44-152 Gliwice	Skala 1:100/500	Numer rysunku PBW/2020/2.13		