



Pohľad - Severný

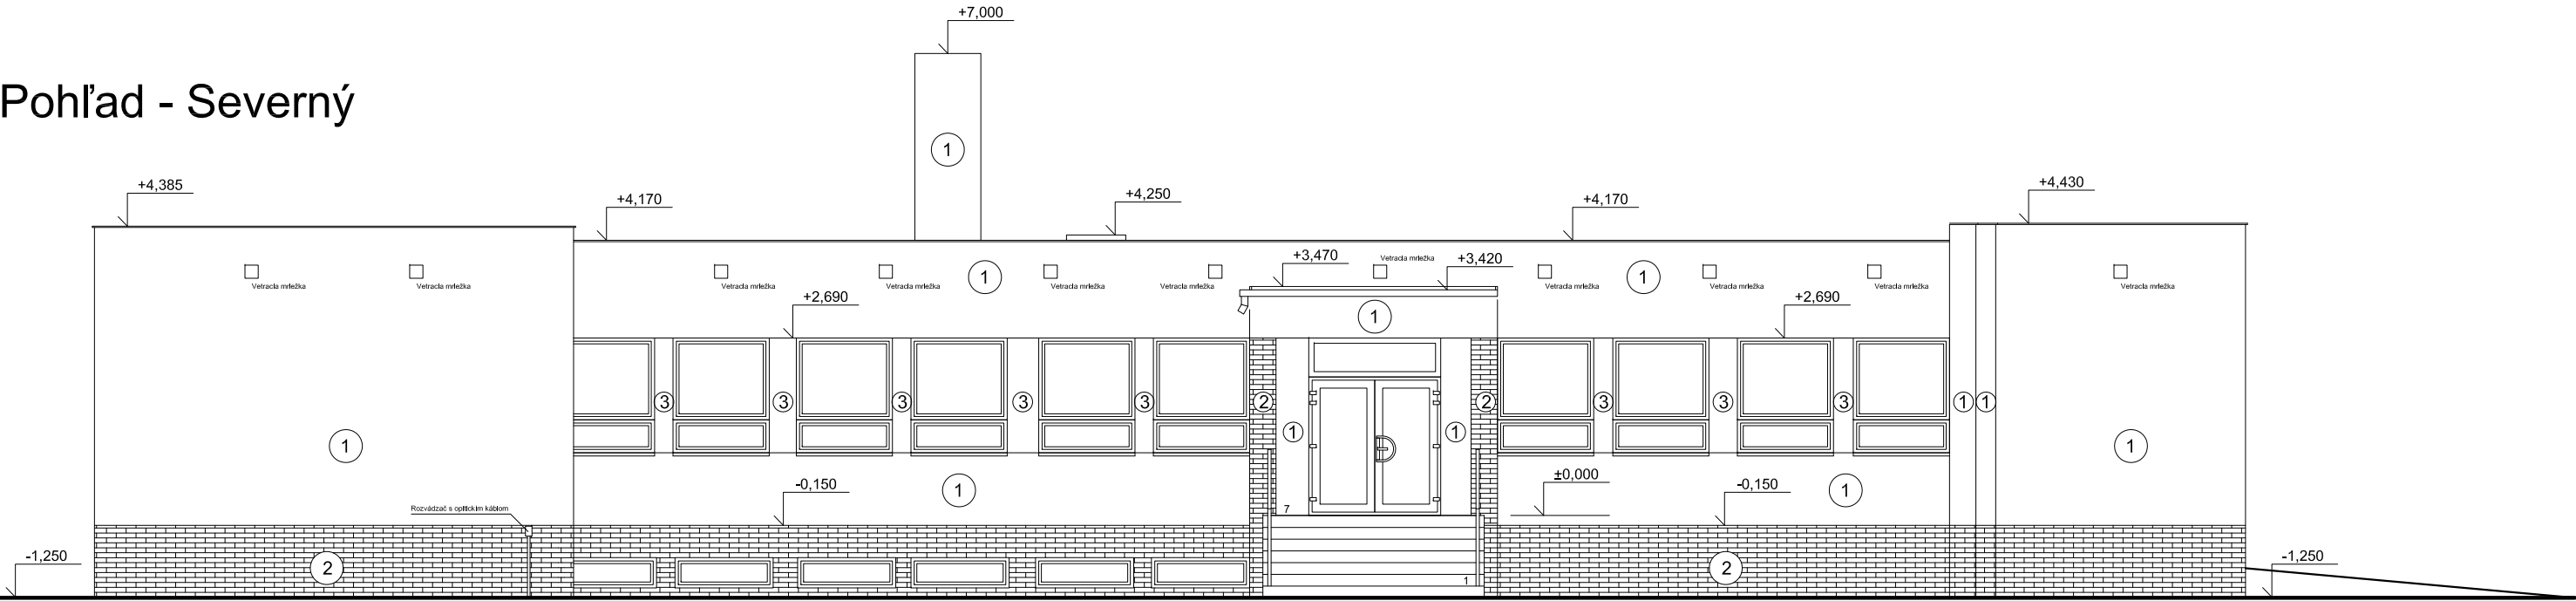

Pohľad - Západný

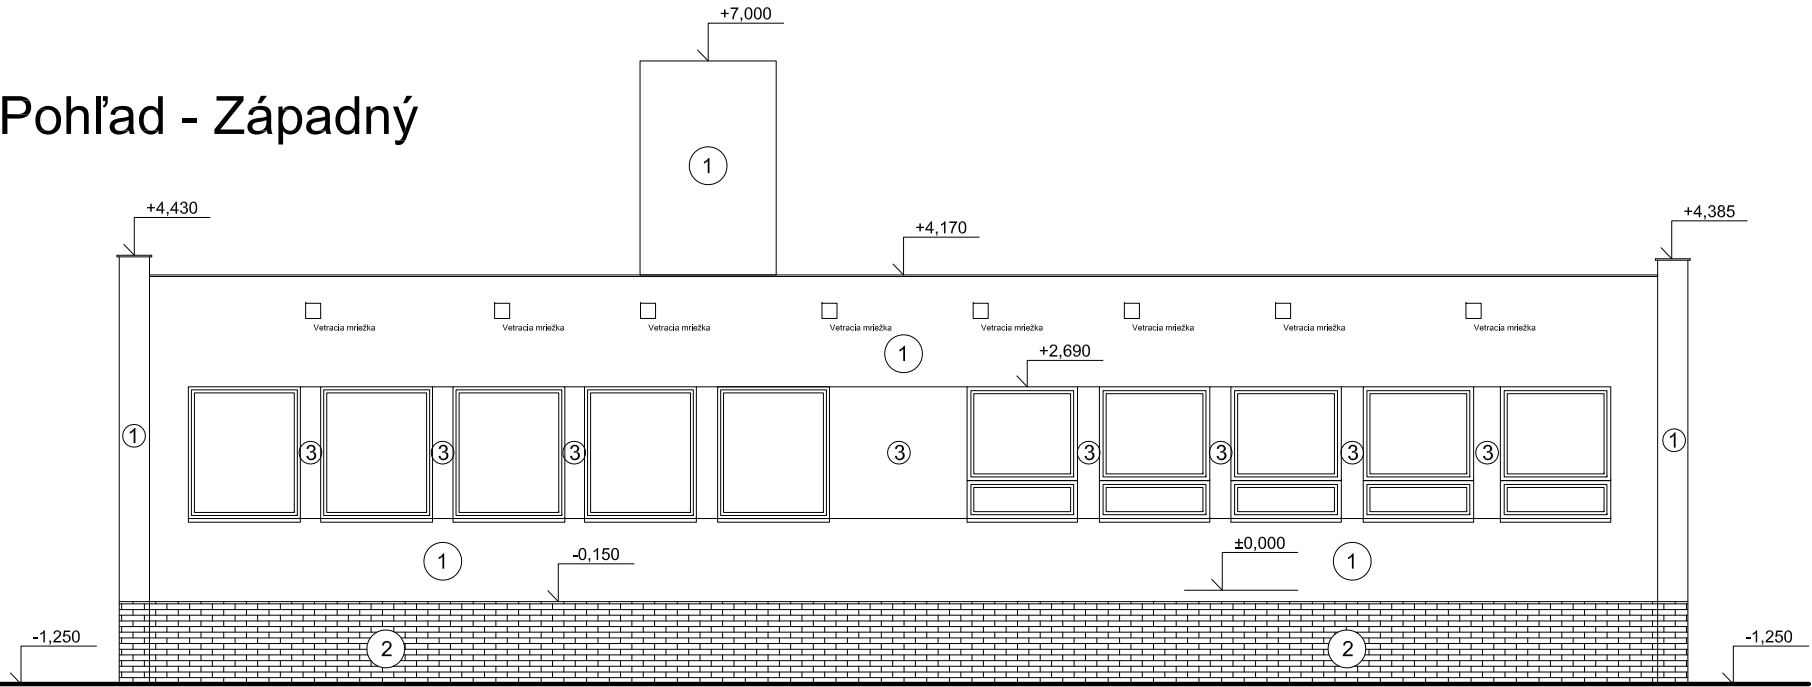


LEGENDA:

- 1 Brizolitová omietka
farba - svetlo sivá
- 2 Obklad fasádny KABRINEC
hnedý glazovaný, lesklý
- 3 Brizolitová omietka
farba - tmavo červená

Poznámka:
- výpis prvkov - výkres č.16
- dodávateľ stavebných prác je zodpovedný za
správne technické prevedenie v súlade s platnými
STN, podmienkami licencie ETICS vrátane
súvisiacich stavebných a dokončovacích prác
- pri realizácii je potrebné presné zameranie všetkých
rozmerov a prípadné zohľadnenie odchýlok od
projektovanej dokumentácie
- interier budovy nie je predmetom obnovy
- dispozícia budovy sa projektom nemení

Bez predchádzajúceho súhlasu vlastníka je zakázané používať, kopírovať, alebo inak rozmnožovať projektovú dokumentáciu.
Konanie porušujúce niektoré z ustanovení Autorského zákona môže mať trestnoprávne dôsledky.
Projektant nenesie žiadnu zodpovednosť za zmeny uskutočnené bez jeho súhlasu.
Zhotoviteľ je povinný o zistených chýbách v dokumentácii neodkladne informovať projektanta
© - vlastníkom autorských práv je zodpovedný projektant

PROJEKT PRE STAVEBNÉ POVOLENIE	ZHOTOVITEĽ PROJEKTU		ZODPOVEDNÝ PROJEKTANT		navrhovanieSTAVIEB Bernoškova č.4, Senec 	
	Monika Hollá, Ing. Karol Hollý		Ing. Karol Hollý ©			
	INVESTOR:	Obec Kvetoslavov, Obecný úrad Kvetoslavov, 930 41 Kvetoslavov 258			www.navrhovaniestavieb.sk navrhovanie@stavieb.sk +421 903 354 891	
	Pohľady 01 Pôvodný stav				FORMÁT	A3
					DÁTUM	12/2017
				KÓTOVANIE	mm	
Modernizácia obecného úradu				MIERKA 1:100	Č. VÝKRESU 006	