


Pôvodný stav - dispozícia budovy sa nemení

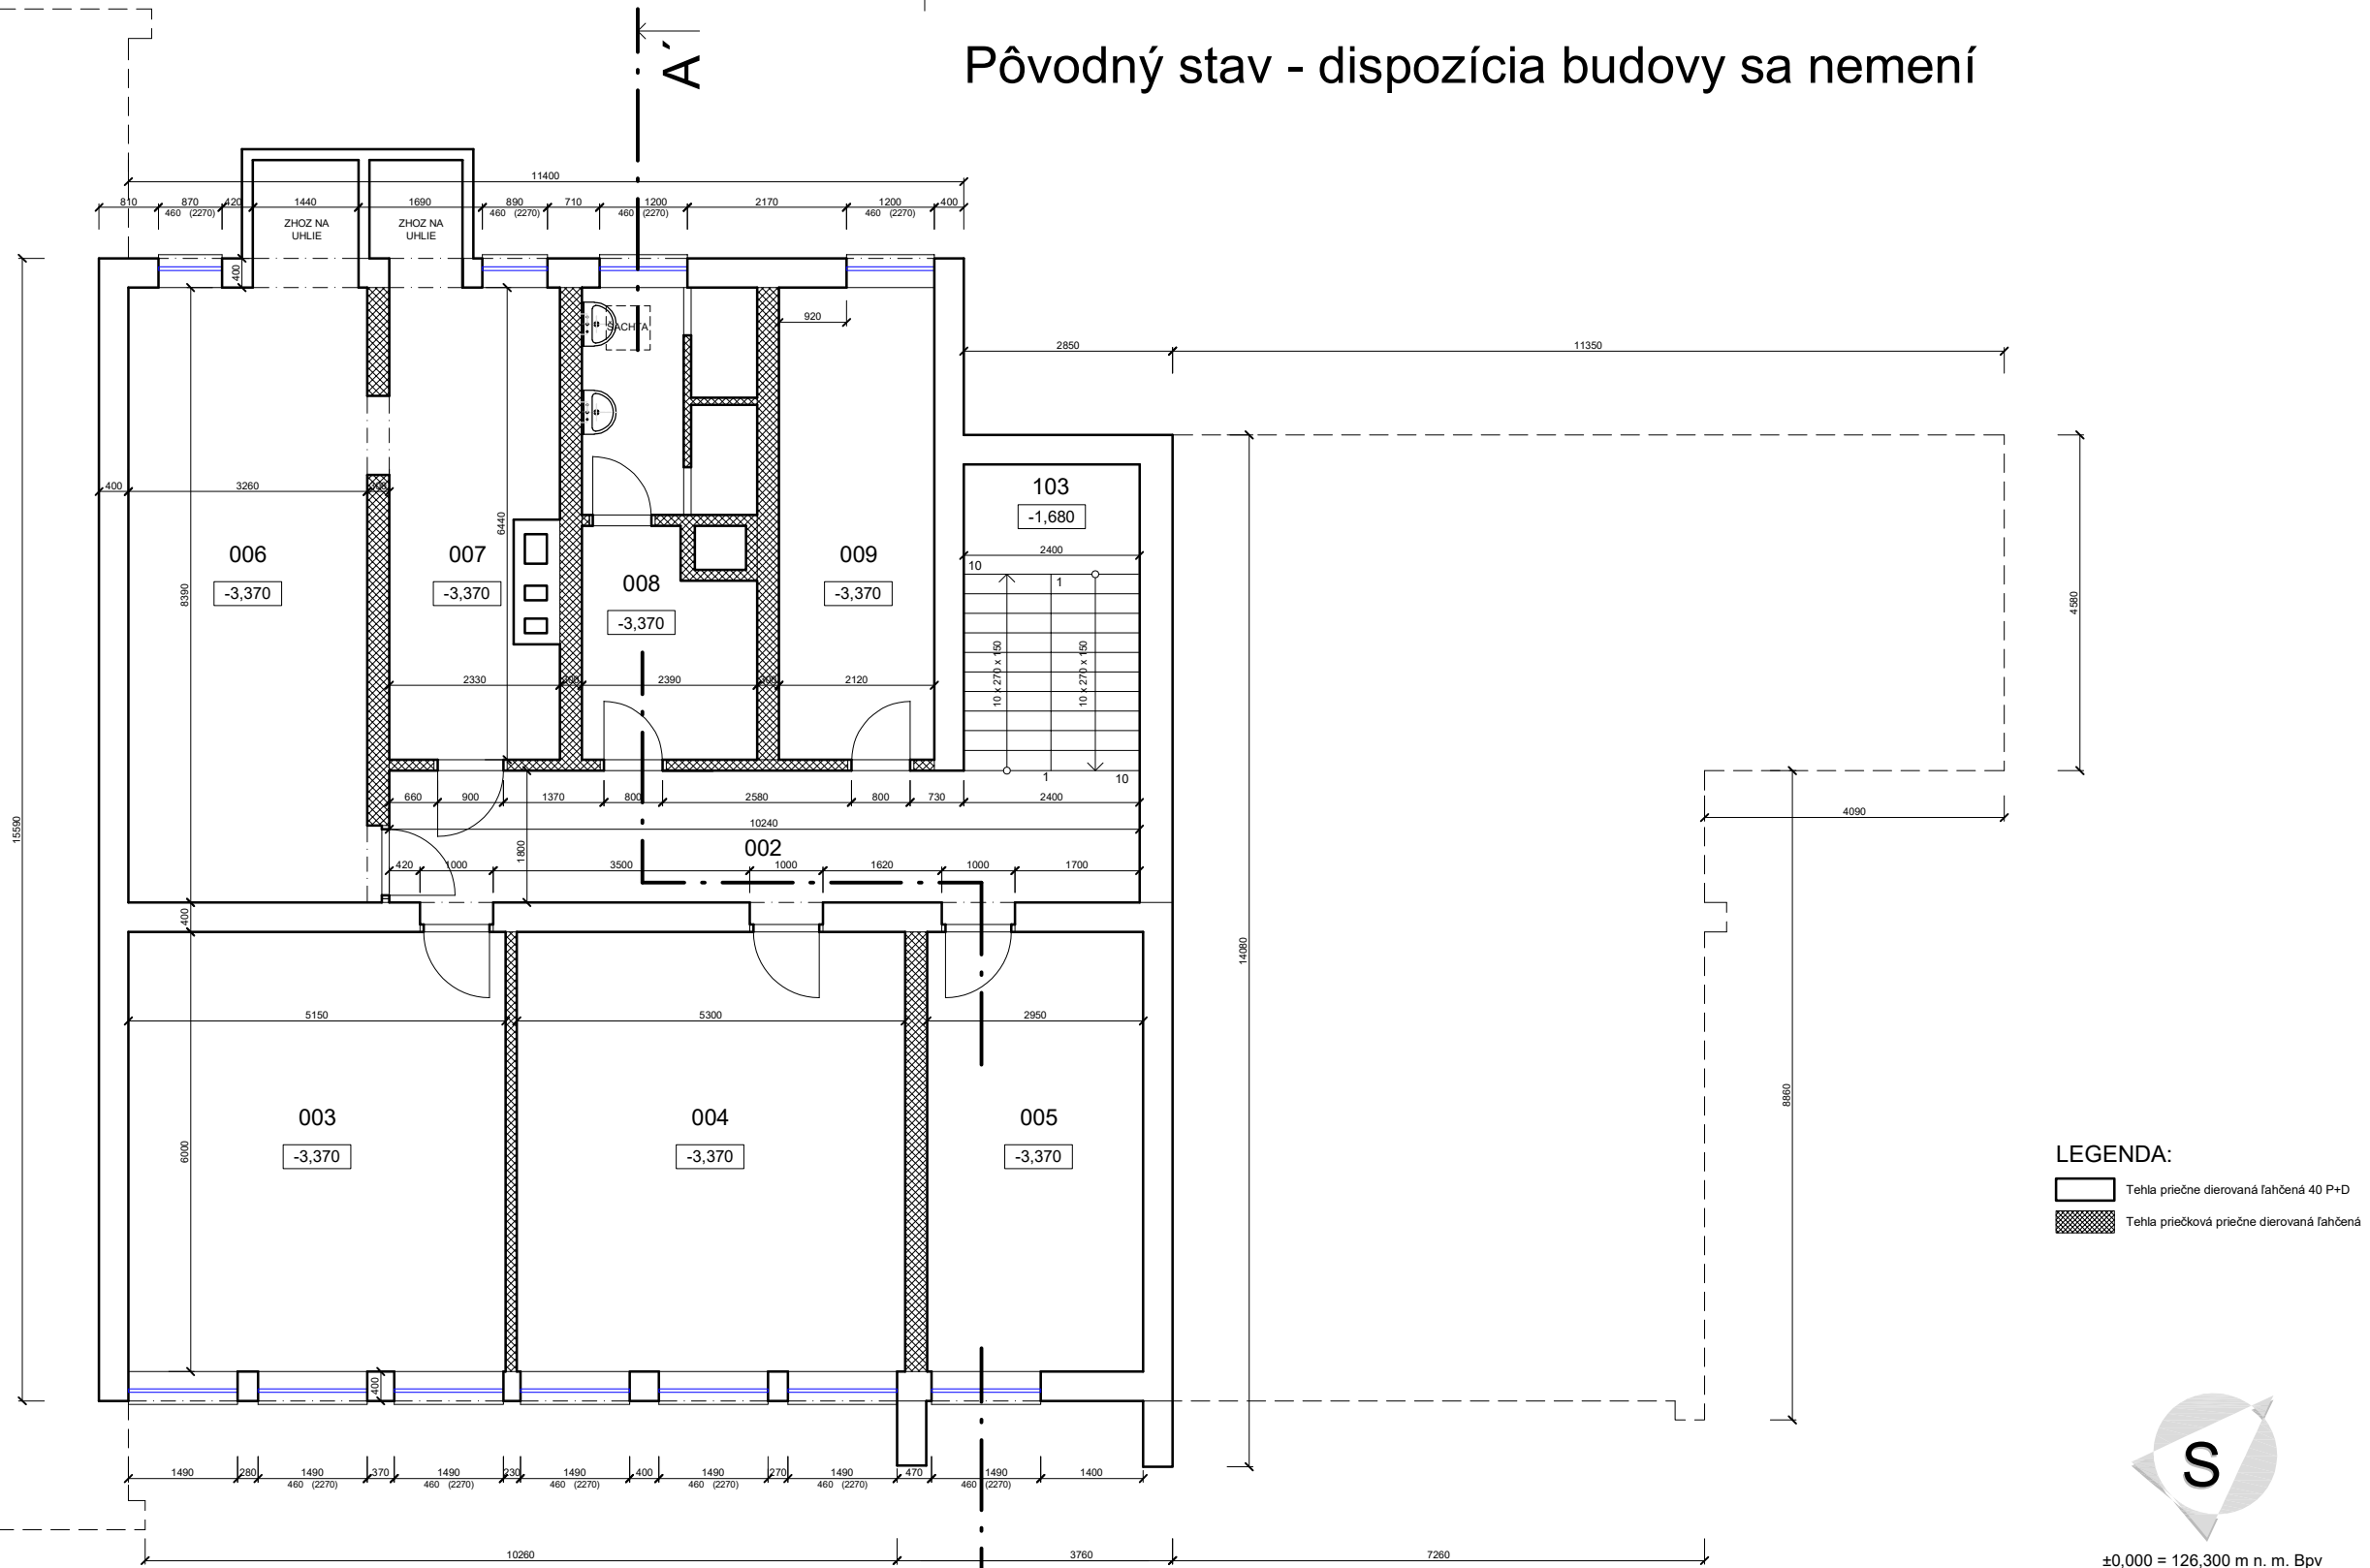


Tabuľka:

MIESTNOSŤ	ÚČEL	PLOCHA /m2/	ÚPRAVA POVRCHOV			POZNÁMKA
			PODLÁH	STIEN	STROPOV	
001	SCHODISKO	9,87	KERAMICKÁ DLAŽBA	VÁPENNÁ OMIETKA ŠTUKOVÁ	VÁPENNÁ OMIETKA ŠTUKOVÁ	PO CELOM OBVODE JE KERAMICKÝ SOKLEL VO VÝŠKE 10 cm
002	CHODBA	18,47	PVC - LINOLEUM	VÁPENNÁ OMIETKA ŠTUKOVÁ	VÁPENNÁ OMIETKA ŠTUKOVÁ	PO CELOM OBVODE JE KERAMICKÝ SOKLEL VO VÝŠKE 10 cm
003	ARCHÍV	30,81	PVC - LINOLEUM	VÁPENNÁ OMIETKA ŠTUKOVÁ	VÁPENNÁ OMIETKA ŠTUKOVÁ	PO CELOM OBVODE JE KERAMICKÝ SOKLEL VO VÝŠKE 10 cm
004	SKLAD CO	32,03	PVC - LINOLEUM	VÁPENNÁ OMIETKA ŠTUKOVÁ	VÁPENNÁ OMIETKA ŠTUKOVÁ	PO CELOM OBVODE JE KERAMICKÝ SOKLEL VO VÝŠKE 10 cm
005	SKLAD	17,70	PVC - LINOLEUM	VÁPENNÁ OMIETKA ŠTUKOVÁ	VÁPENNÁ OMIETKA ŠTUKOVÁ	PO CELOM OBVODE JE KERAMICKÝ SOKLEL VO VÝŠKE 10 cm
006	SKLAD	27,35	BETÓNOVÁ MAZANINA	VÁPENNÁ OMIETKA ŠTUKOVÁ	VÁPENNÁ OMIETKA ŠTUKOVÁ	
007	SKLAD	13,94	PVC - LINOLEUM	VÁPENNÁ OMIETKA ŠTUKOVÁ	VÁPENNÁ OMIETKA ŠTUKOVÁ	
008	ŠATNE + SPRCHY	14,26	KERAMICKÁ DLAŽBA	KERAMICKÝ OBLAD	VÁPENNÁ OMIETKA ŠTUKOVÁ	KERAMICKÝ OBLAD LEN DO VÝŠKY ŽÁRUBNE, POTOM VÁPENNÁ OMIETKA ŠTUKOVÁ
009	SKLAD	13,65	PVC - LINOLEUM	VÁPENNÁ OMIETKA ŠTUKOVÁ	VÁPENNÁ OMIETKA ŠTUKOVÁ	PO CELOM OBVODE JE KERAMICKÝ SOKLEL VO VÝŠKE 10 cm
Celkom plocha		178,08				

Poznámka:

- výpis prvkov - výkres č.16
- dodávateľ stavebných prác je zodpovedný za správne technické prevedenie v súlade s platnými STN, podmienkami licencie ETICS vrátane súvisiacich stavebných a dokončovacích prác
- pri realizácii je potrebné presné zameranie všetkých rozmerov a prípadné zohľadnenie odchýlok od projektovej dokumentácie
- interiérová budova nie je predmetom obnovy
- dispozícia budovy sa projektom nemení

Bez predchádzajúceho súhlasu vlastníka je zakázané používať, kopírovať, alebo inak rozozovovať projektovú dokumentáciu. Konanie porušujúce niektoré z ustanovení Autorského zákona môže mať trestnoprávne dôsledky. Projektant nenesie žiadnu zodpovednosť za zmeny uskutočnené bez jeho súhlasu. Zhotoviteľ je povinný o zistených chybách v dokumentácii neodkladne informovať projektanta © - vlastníkom autorských práv je zodpovedný projektant

PROJEKT PRE STAVEBNÉ POVOLENIE	ZHOTOVITEĽ PROJEKTU		ZODPOVEDNÝ PROJEKTANT		navrhovanieSTAVIEB Bernolákova č.4, Senec 		
	Monika Hollá, Ing. Karol Hollý		Ing. Karol Hollý ©			www.navrhovaniestavieb.sk navrhovanie@stavieb.sk +421 903 354 891	
	INVESTOR:	Obec Kvetoslavov, Obecný úrad Kvetoslavov, 930 41 Kvetoslavov 258					
	<div>Pôdorys 1.PP</div> <div>Pôvodný stav</div>					FORMÁT	A3
						DÁTUM	12/2017
<div>Modernizácia obecného úradu</div>					KÓTOVANIE	mm	
					MIERKA 1:100	Č. VÝKRESU 003	