


Navrhovaný stav - dispozícia budovy sa nemení

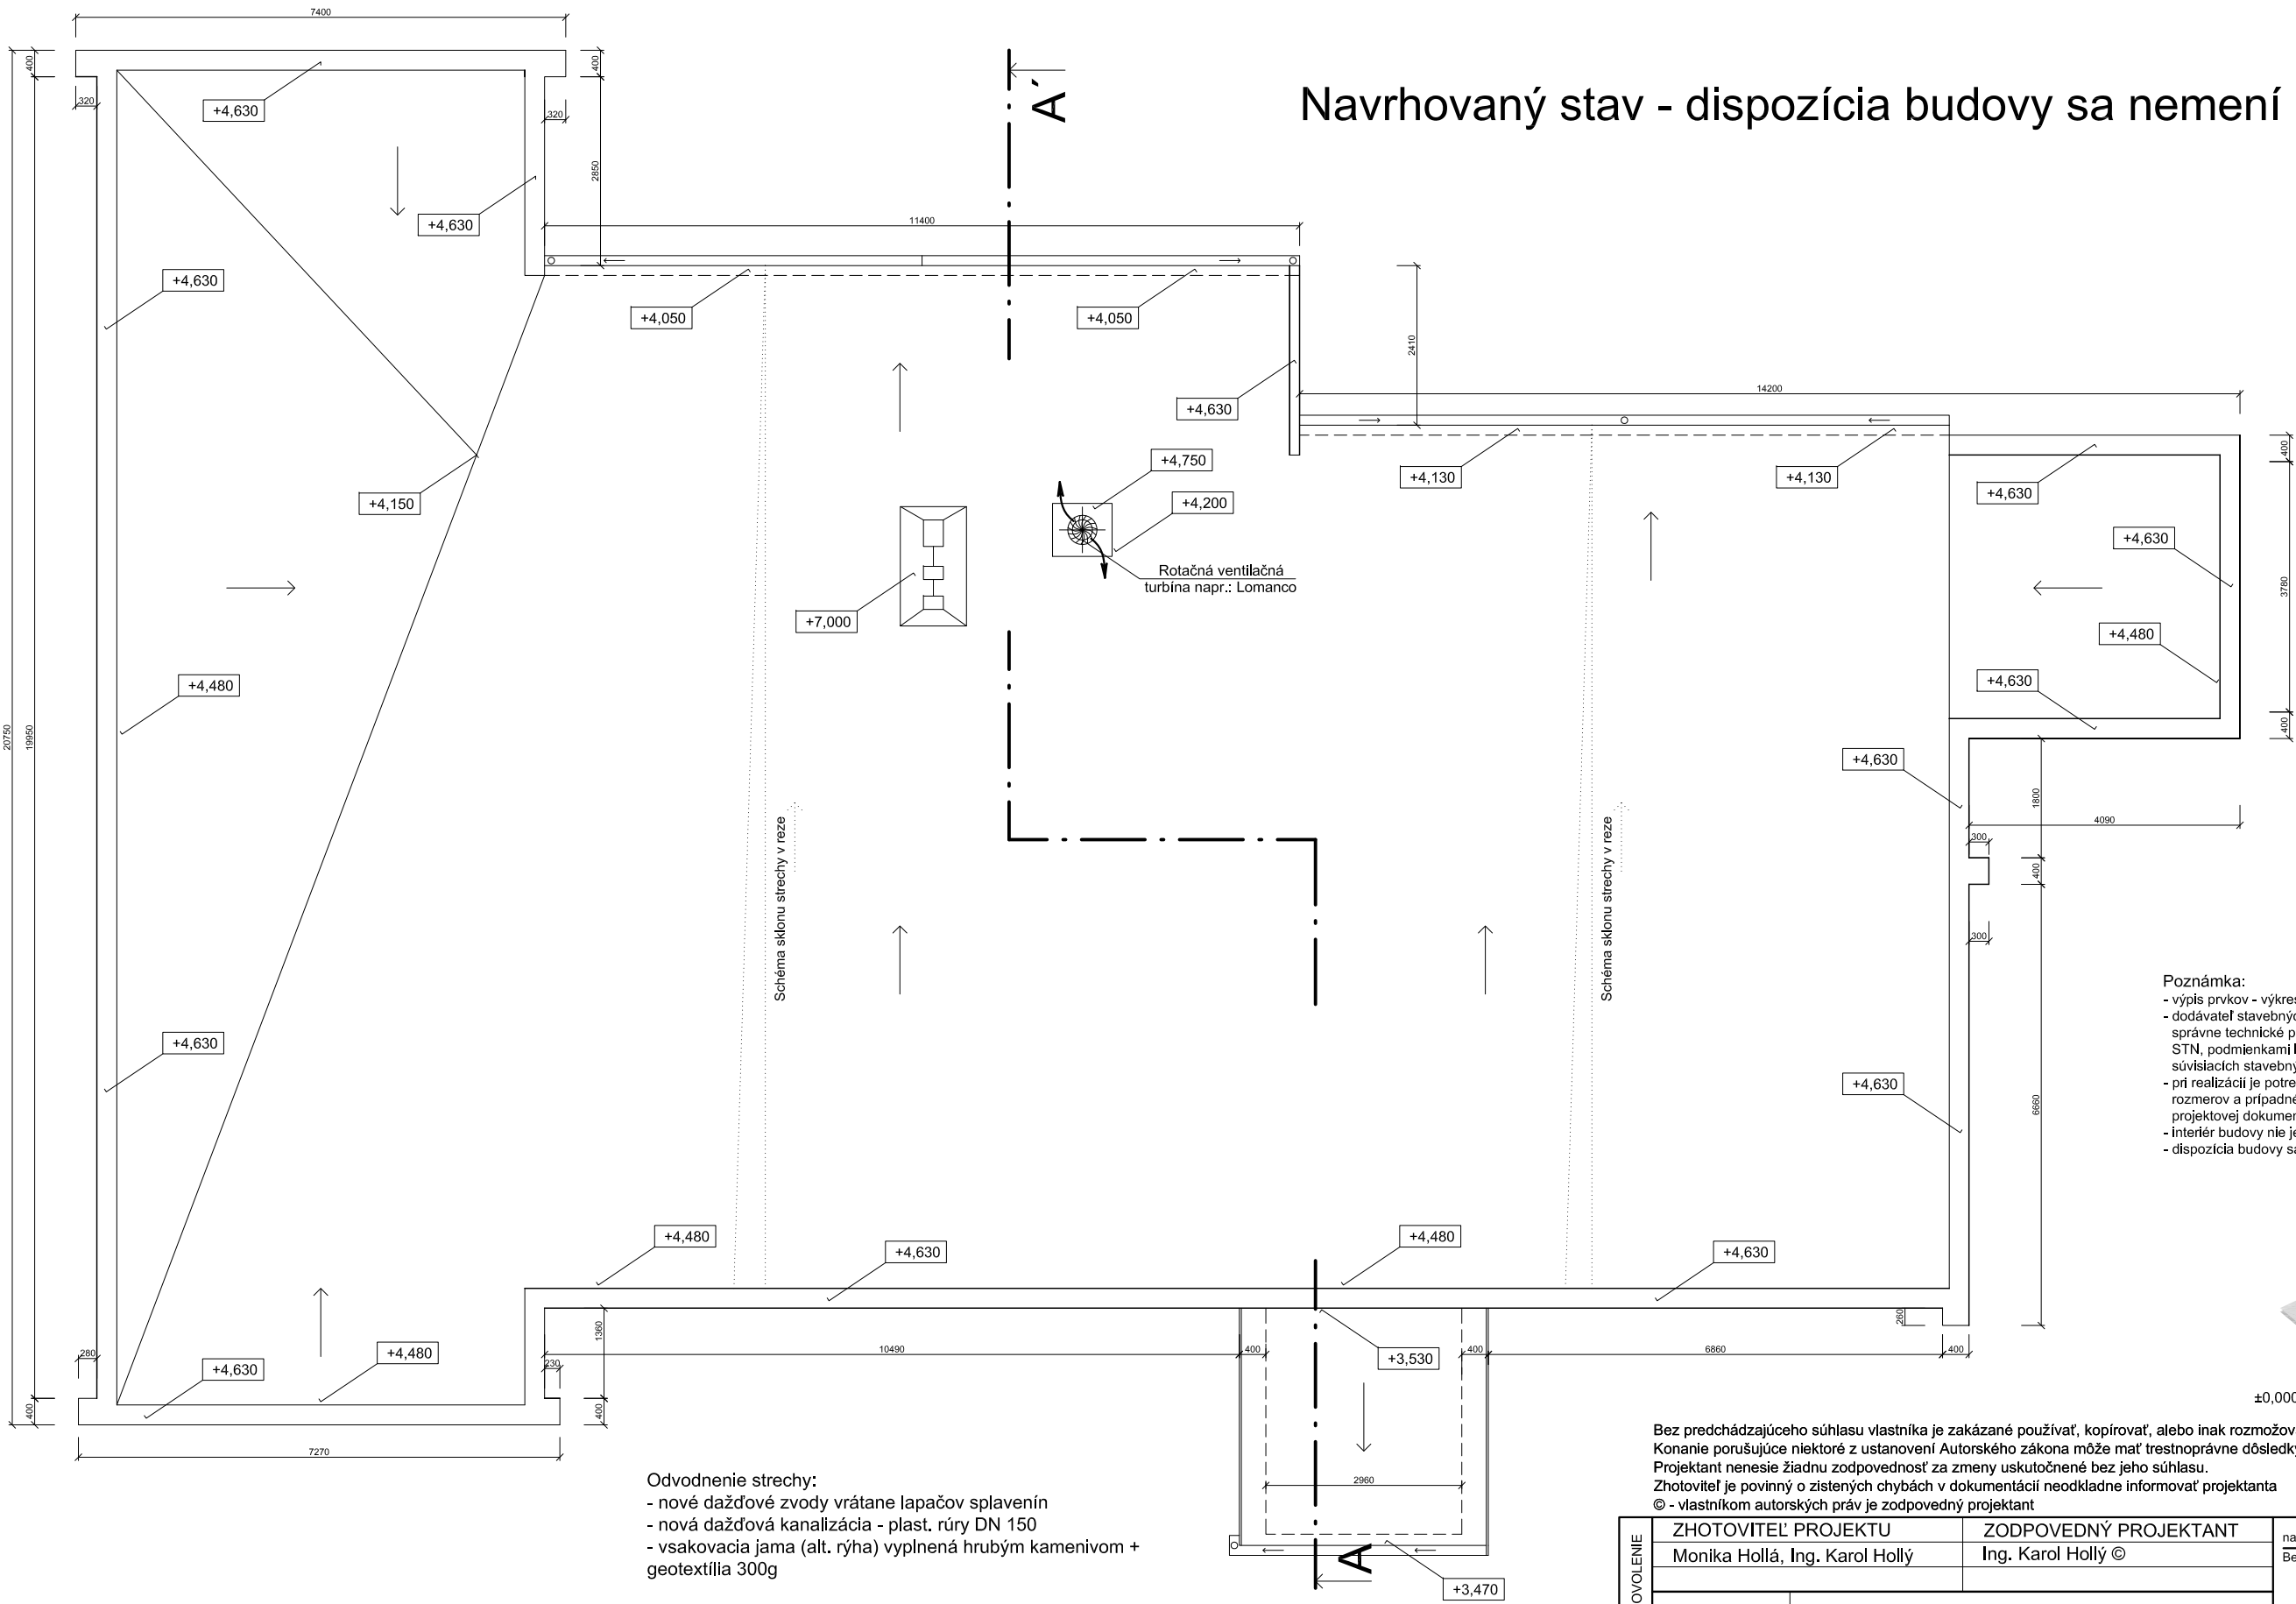

Odvodnenie strechy:

- nové dažďové zvody vrátane lapačov splavenín
- nová dažďová kanalizácia - plast. rúry DN 150
- vsakovacia jama (alt. rýha) vyplnená hrubým kamenivom + geotextília 300g

Hydroizolácia spodnej stavby:

- vyspravenie omietky
- penetračný náter + natavený asf. pás napr.: HYDROBIT V60 S35
- ochrana izolácie dosky XPS hr. 50mm
- nopová fólia
- zásyp zeminou

Bez predchádzajúceho súhlasu vlastníka je zakázané používať, kopírovať, alebo inak rozmnožovať projektovú dokumentáciu. Konanie porušujúce niektoré z ustanovení Autorského zákona môže mať trestnoprávne dôsledky. Projektant nenesie žiadnu zodpovednosť za zmeny uskutočnené bez jeho súhlasu. Zhotoviteľ je povinný o zistených chybách v dokumentácii neodkladne informovať projektanta © - vlastníkom autorských práv je zodpovedný projektant

PROJEKT PRE STAVEBNÉ POVOLENIE	ZHOTOVITEĽ PROJEKTU		ZODPOVEDNÝ PROJEKTANT		navrhovanieSTAVIEB		
	Monika Hollá, Ing. Karol Hollý		Ing. Karol Hollý ©		Bernolákova č.4, Senec		
	INVESTOR:		Obec Kvetoslavov, Obecný úrad Kvetoslavov, 930 41 Kvetoslavov 258				
	Pôdorys STRECHY Stavebné riešenie				FORMÁT	A3	
					DÁTUM	12/2017	
	Modernizácia obecného úradu				KÓTOVANIE	mm	
MIERKA 1:100					Č. VÝKRESU 010		