


REF A-A

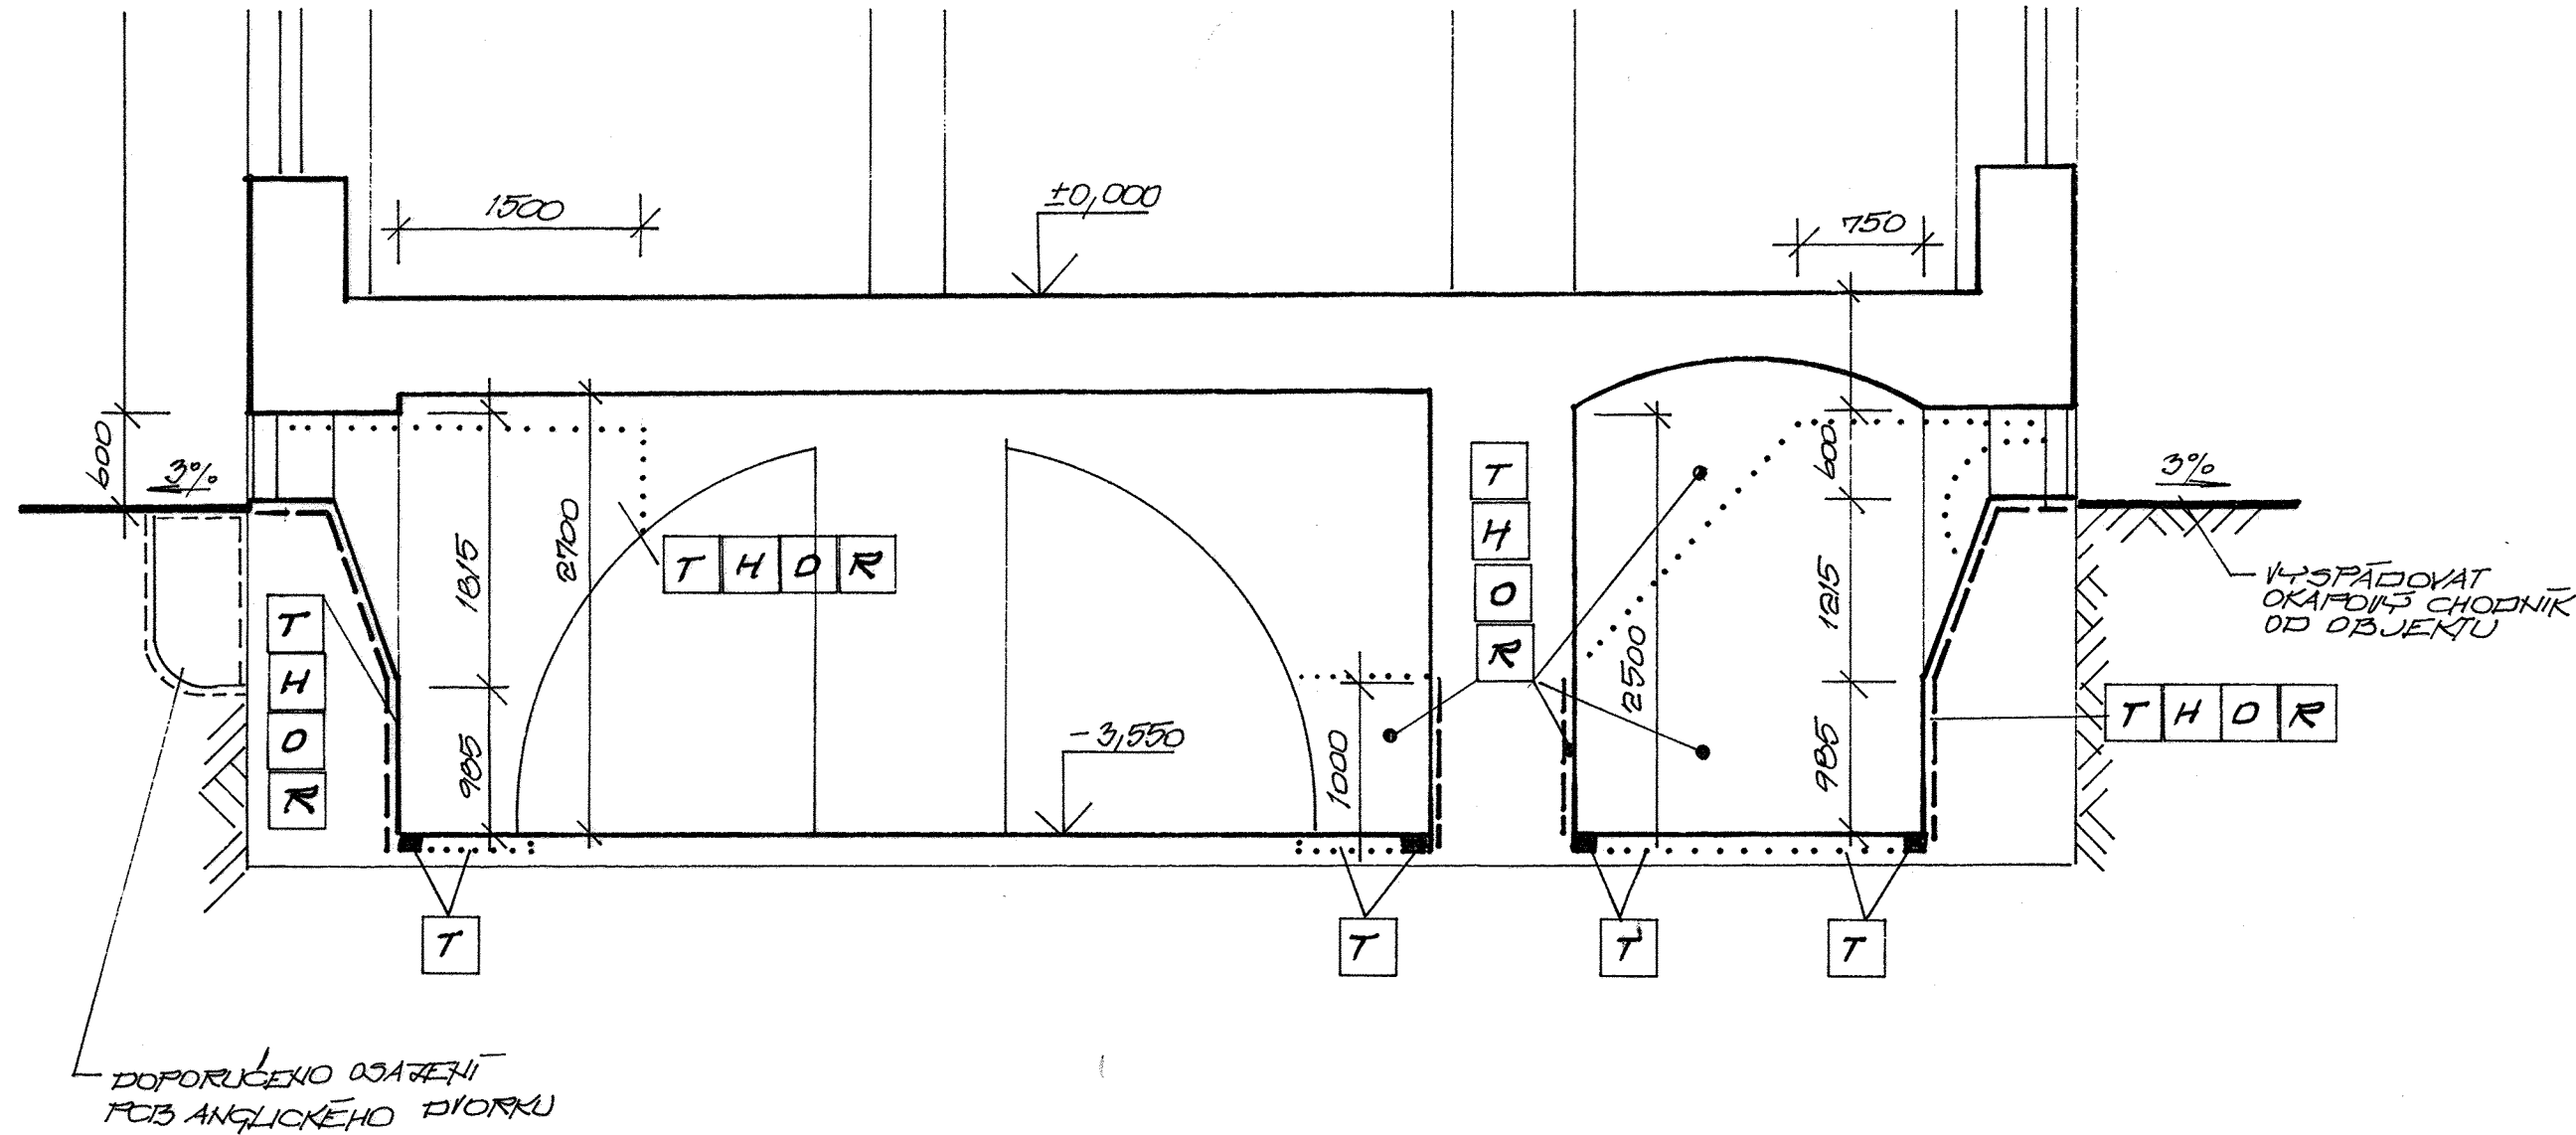


LEGENDA SANAČNÍCH PRACÍ

- T** utěsnění spáry mezi podlahou a stěnou těsnícím tmelem / utěsnění celé stěny těsnícím melem
- H** Sušící manžeta - Odvětrání vrstev substrukcí podlahy bude provedeno s využitím škvárového efektu při prostupu par provedením větrací manžety z mikroporezní omítkoviny
- O** Osekat omítky do výšky vlhké skvrny, očistit zdivo tlakovým vzduchem a vodou, spáry vyškrábat do hloubky 25-30 mm zbytky starých omítek očistit drátěným kartáčem
- R** mikroporezní sušící systém tl. všech vrstev min. 27 mm – Románská omítka
Obsah vzduchových pórů 35 %
Koeficient odporu difuze μ 6,5
Hodnota difuzního odporu S_d při tl. 2 cm 0,13 m
Koeficient nasákavosti w 2,9 kg (m²h 1/2)
Pevnost v tlaku 12.0 MPa
Pevnost v tahu za ohybu 4,8 MPa
- IN** tlakově hydroizolační plošná injektáž Mediatan

POZNÁMKA

- Před započítím prací provést plošnou desinfekci zdiva, podlah a celého prostoru přípravkem s aktivním stříbrem 1g/m²
- Před osekáním omítek zakrýt podlahy pevnou folií
- Před aplikací omítek provést protiplísňové ošetření režného zdiva přípravkem s aktivním stříbrem 1g/m²
- Po dokončení prací provést výmalbu malířskou barvou s minimálním difuzním odporem – odpovídajícím sušící omítke

 <p>Ing. arch. T. Tzoumasová Rekonstrukce pam. obj. Cholina 161, Cholina tzoumasova@seznam.cz</p> <p>602 512 983,</p>	<p>Akce: ZÁKLADNÍ ŠKOLA NÁM. SVOBODY 3 SANACE VLHKOSTI A PLÍSNÍ SUTERÉNU DOKUMENTACE PRO OHLÁŠENÍ UDRŽOVACÍCH PRACÍ</p>		<p>Vedoucí projektant: Ing. arch. Taťána Tzoumasová</p> <p>Zodpovědný projektant:</p>
	<p>Místo: ŠTERNBERK</p>	<p>Část:</p>	<p>Spolupráce: J. Niklová</p>
	<p>Kraj: OLOMOUCKÝ</p>	<p>Název výkresu:</p>	<p>Zak. číslo: 4/2019 Datum: 03/19</p> <p>Měřítko: 1:50</p>
<p>Investor: Město Šternberk</p>	<p>ŘEZ A-A</p>		<p>Formát: 3A4</p> <p>Stupeň: DOUP /DPS</p>
			<p>Císlo výkresu: 3</p>