


POHL'AD NA ZÁBRADLIE
M=1:25

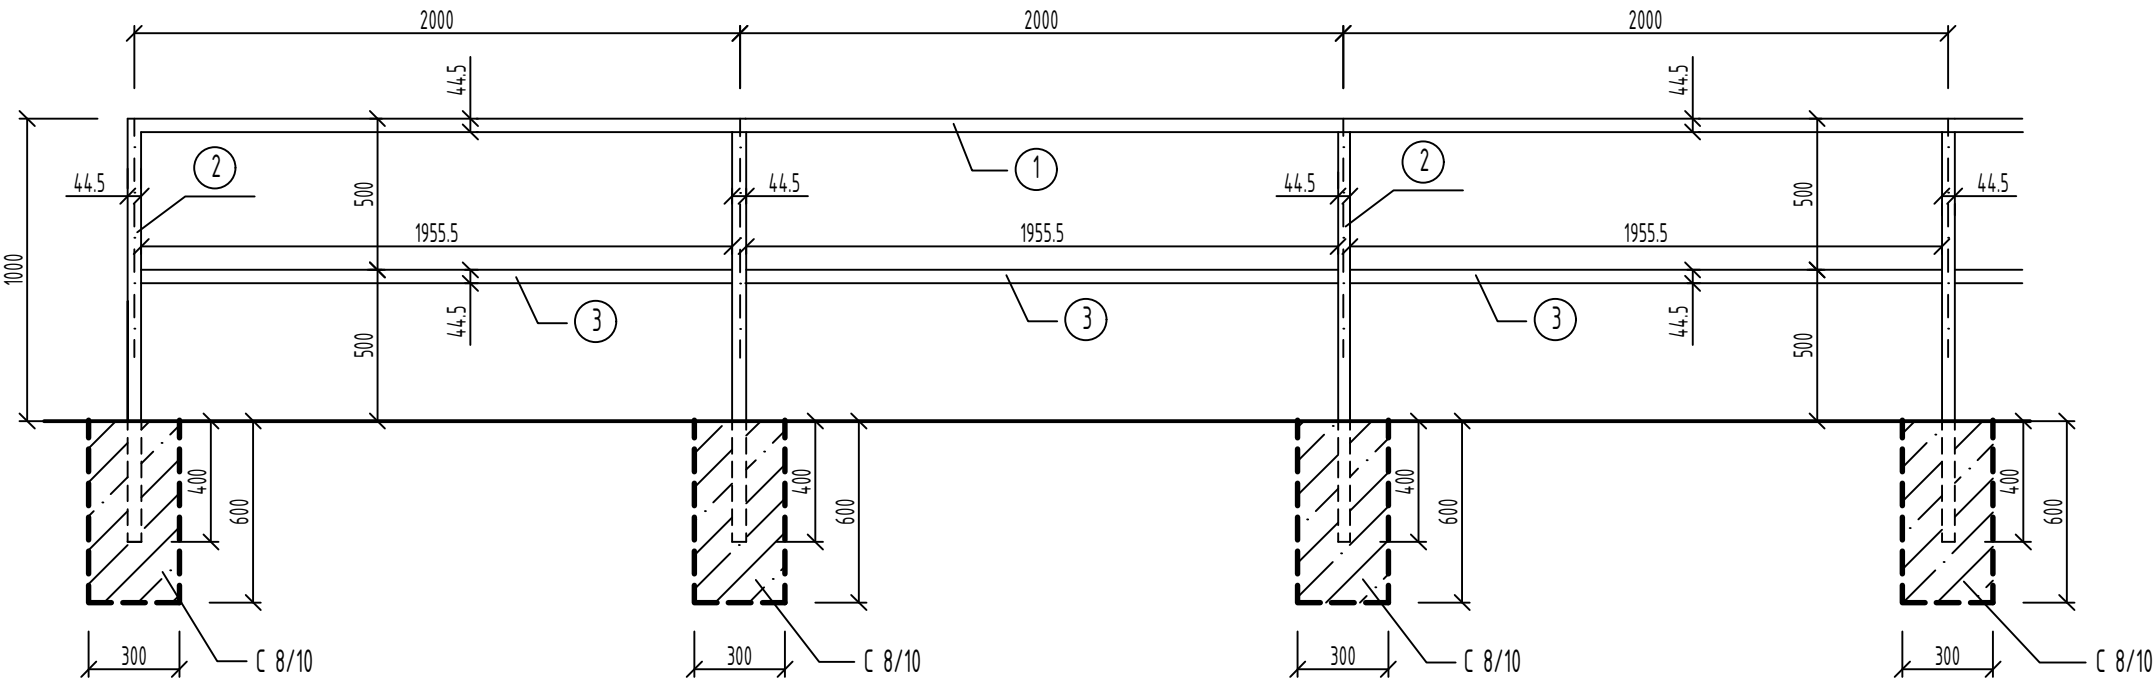

VÝKAZ MATERIÁLU PRE ZÁBRADLIE

OZN.ZÁBR.	NÁZOV PRVKU	DLŽKA 1 KS (M)	POČET KS	VÁHA 1BM(KG)	CELKOM	
					DLŽKA(M)	VÁHA(KG)
ZÁBR. DL 54 m	①RÚRKA 44,5	9,00	6	3,107	54,00	167,778
	②RÚRKA 44,5	1,40	28	3,107	39,20	121,794
	③RÚRKA 44,5	1,96	27	3,107	52,92	164,422
ZÁBR. DL 4,0 m	①RÚRKA 44,5	4,00	1	3,107	4,00	12,428
	②RÚRKA 44,5	1,40	3	3,107	4,20	13,049
	③RÚRKA 44,5	1,96	2	3,107	3,92	12,179
ZÁBR. DL 34 m	①RÚRKA 44,5	8,50	4	3,107	34,00	105,638
	②RÚRKA 44,5	1,40	18	3,107	25,20	78,296
	③RÚRKA 44,5	1,96	17	3,107	33,32	103,525
ZÁBR. DL 11 m	①RÚRKA 44,5	5,50	2	3,107	11,00	34,177
	②RÚRKA 44,5	1,40	6	3,107	8,40	26,099
	③RÚRKA 44,5	2,16	5	3,107	10,80	33,556
ZÁBR. DL 28 m	①RÚRKA 44,5	7,00	4	3,107	28,00	86,996
	②RÚRKA 44,5	1,40	15	3,107	21,00	65,247
	③RÚRKA 44,5	1,96	14	3,107	27,44	85,256
SPOLU					357,40	1110,440

POZNÁMKA:

- NÁTER ZÁBRADLIA - FARBA SVETLOMODRÁ
- PRED ZAČATÍM ZEMNÝCH PRÁC PRESNE VYTÝČIŤ PIS!

VYPRACOVAL: ING. S. HRICÍK	STAVBA: SABINOV-REKONŠTRUKCIA MIESTNYCH KOMUNIKÁCIÍ UL. 17. NOVEMBRA A UL. RUŽOVÁ	STAVOPROJEKT s. r. o. Jarková 31 080 01 PREŠOV	
PROJEKTANT: ING. S. HRICÍK	OBJEKT: SO 02 - KOMUNIKÁCIE PEŠIE UL.17.NOVEMBRA		
ZODPOVEDNÝ PROJEKTANT: ING. V. KMEC	ČASŤ: E-DOKUMENTÁCIA STAVEBNÝCH OBJEKTOV	DÁTUM: 10/2021	FORMÁT: 6x4
VEDÚCI PROJEKTANT: ING. V. KMEC	DIEL: DOP-DOPRAVA	STUPEŇ: DSP	ZAK.Č.: 21073
	OBSAH: DETAIL ZÁBRADLIA	KÓTY V: M	PRÍL.Č.: 7
		MIERKA: 1:25	