



M 1:50

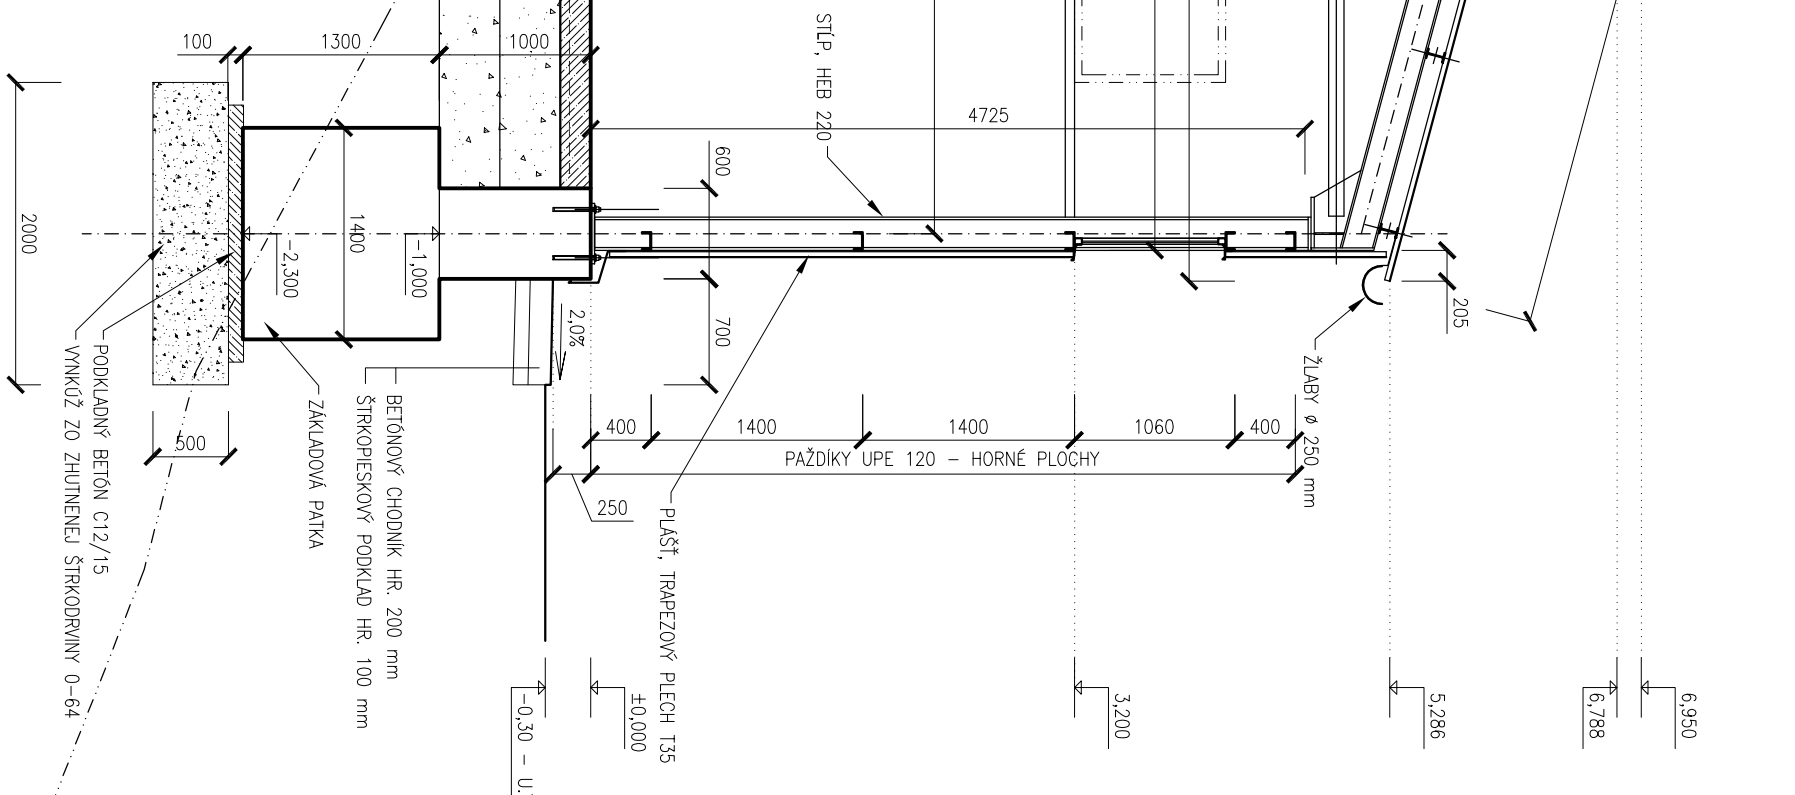

M 1:50

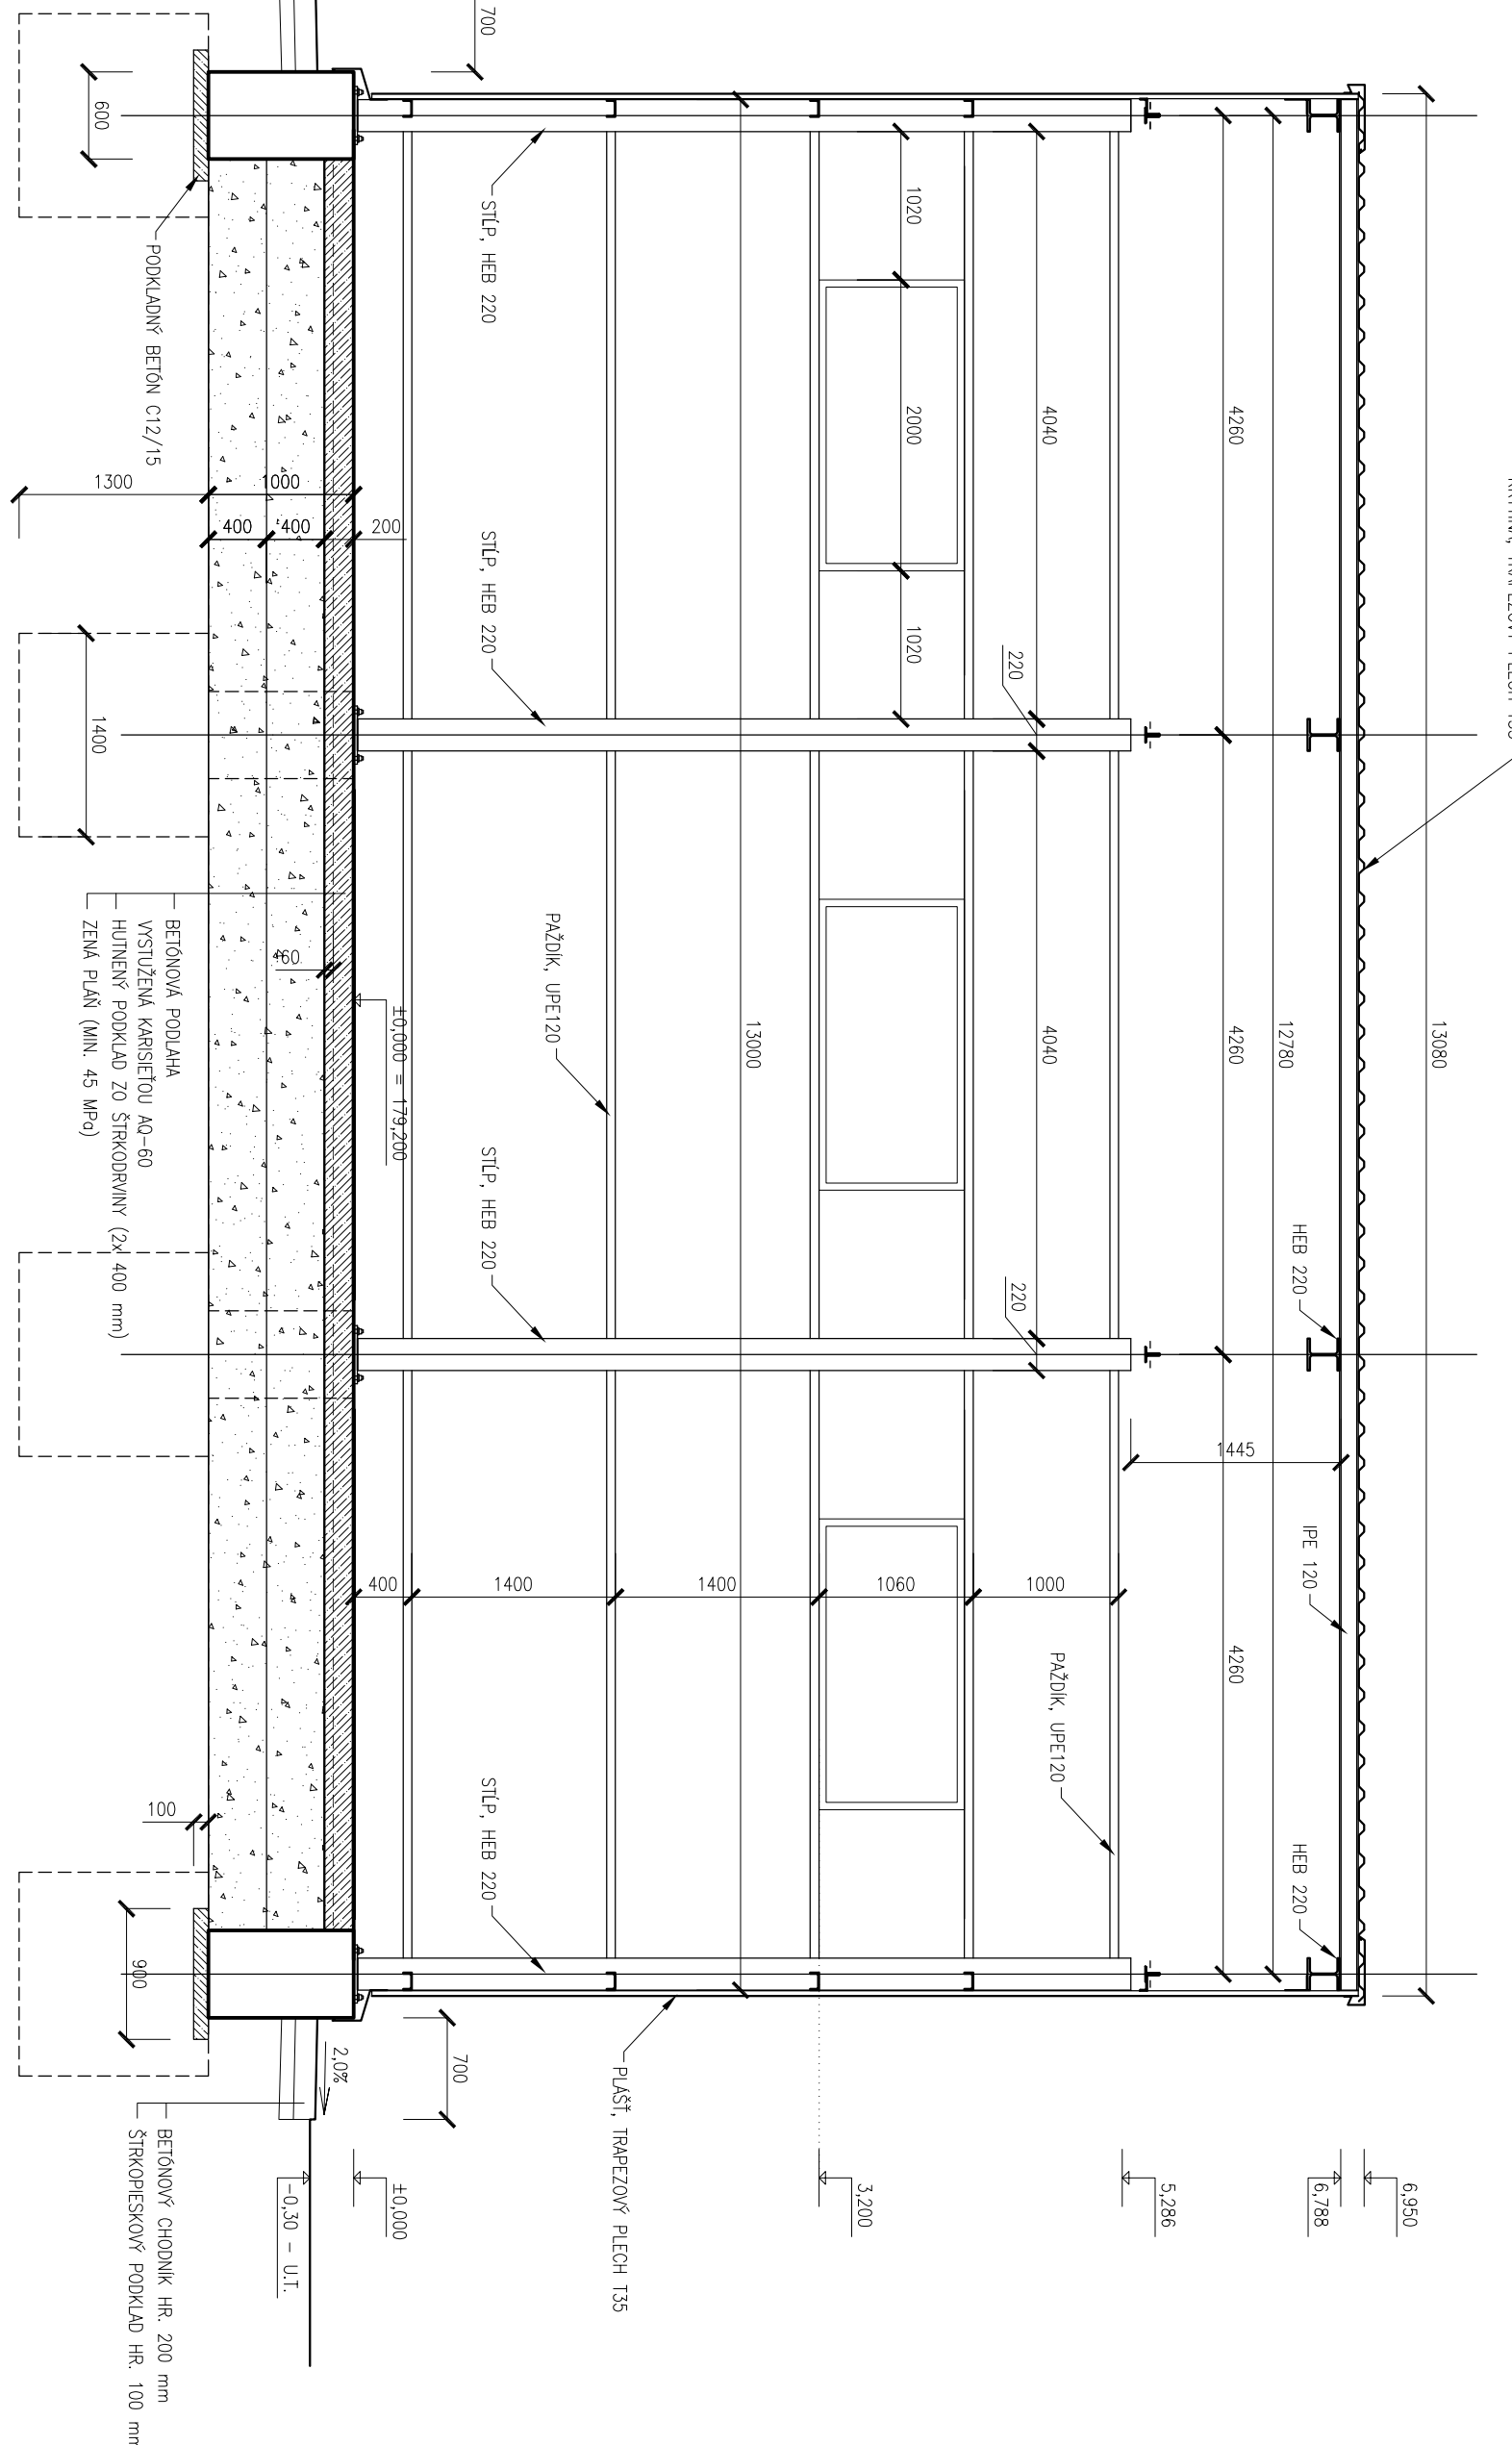

Súradnicový systém: S-

Výškový systém: B.p.v.

ZODPOVEDNÝ PROJEKTANT	ING. LUBOŠMÍR JURJOV
VÝPRAVODAJ	ING. VLASTIMIL CHEBEŇ, PHD.
KONTROLÓVAJ	ING. VLASTIMIL CHEBEŇ, PHD.
HLAVNÝ INŽINIER PROJEKTU	ING. VLASTIMIL CHEBEŇ, PHD.
PRAMAŽER DOKUMENTÁCIE	ING. VLASTIMIL CHEBEŇ, PHD.
KONTROLÓVAJ	ING. LUBOŠMÍR JURJOV
PRAC. ČÍSLO D	KOŠA 089/94_192
OBJEDNÁVA IČO OBEC VEĽKÉ RÍPĽANY	ORFES INSTRUMENTÁRI KATASTRÁLNE ÚZEMIE VEĽKÉ RÍPĽANY
STAVBA	STUPEŇ PROJEKTA MÉRIKA
	150
	03
OBJEKT	SO 04 - SKLAD MECHANIZMOV
VÝMERS	PRÍČNÝ A POZDÝŽNY REZ