


SITUÁCIA

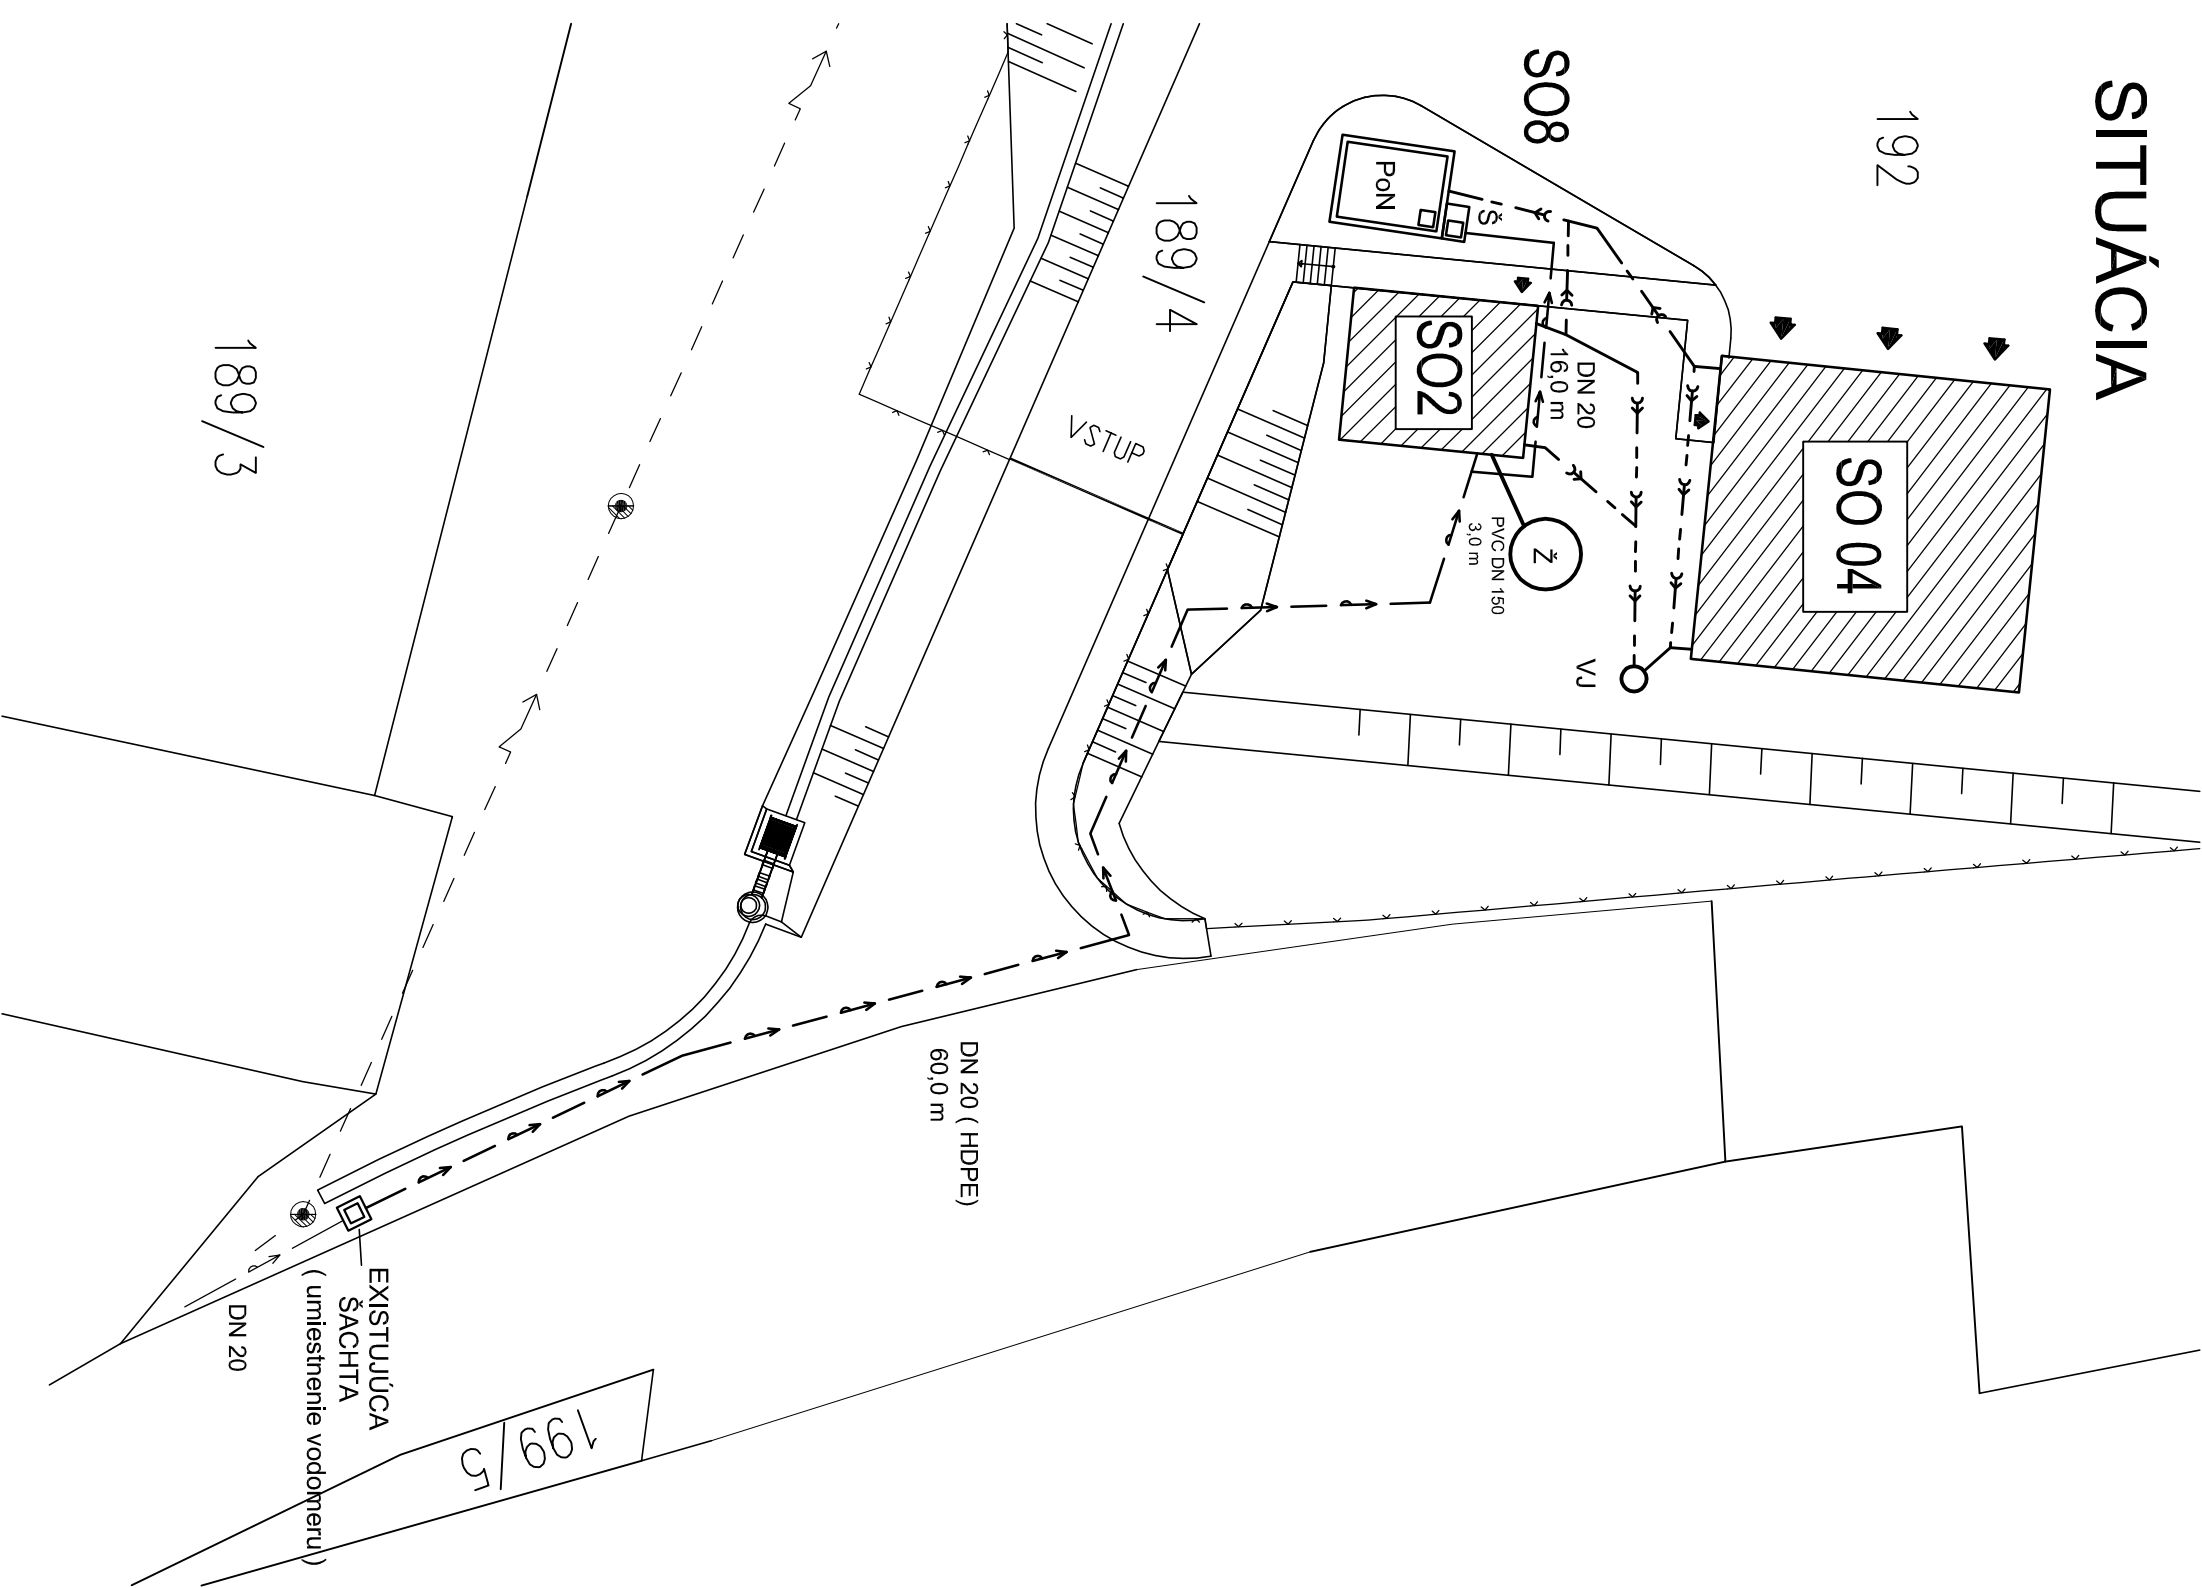


LEGENDA:

- ☐ NOVÝ OBJEKT
- ☐ EXISTUJÚCI OBJEKT


- OPLOTENIE OBJEKTU
- NOVÁ PRÍPOJKA KANALIZÁCIE
- NOVÁ DAŽĎOVÁ KANALIZÁCIA
- EXISTUJÚCI VEREJNÝ VODOVOD
- NOVÁ VODOVODNÁ PRÍPOJKA

- NAVROHOVANÁ ŽUMPA
- POŽIARNA RETENČNÁ NÁDRŽ KLARTEC KL PN 22
- EXISTUJÚCA VODOMERNÁ ŠAČHTA
- NAVROHOVANÁ ŠAČHTA - KLARTEC 1200x900x1800 mm
- NAVROHOVANÁ VSAKOVACIA JAMA NA DAŽĎOVÚ VODU Z OBJEKTU SO 04 a SO 02

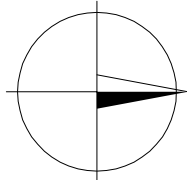

Pred začatím výstavby, resp. výkopových prác je nutné vytyčiť všetky podzemné inžinierske siete za prítomnosti ich správcov!
Súradnicový systém: S-JTSK03
Výškový systém: B.p.V.

ZODPOVEDNÝ PROJEKTANT	ING.LUBOMÍR JUROV
VYPRACOVAL	ING. PETER POLÓNVI
KONTROLOVAL	ING.VLASTIMIL CHEBEŇ, PHD.

HLAVNÝ INŽINIER PROJEKTU	ING.VLASTIMIL CHEBEŇ, PHD.	<div><div>GEART, s.r.o. TICHÁ 4 010 01 ZILINA E-MAIL: GEART@GEART.SK WEB: WWW.GEART.SK TEL./FAX: +421-041-2861263</div></div>		
MAJÁ ŽEĽ DOKUMENTÁCIE	ING.VLASTIMIL CHEBEŇ, PHD.			
KONTROLOVAL	ING.LUBOMÍR JUROV			
PARČ.ČÍSLO:	KRAJ: OKRES: KATASTRÁLNE ÚZEMIE:			
OBJEDNÁVATEĽ: OBEC VEĽKÉ RÍPŇANY, POŠTOVÁ 461, 956 07 VEĽKÉ RÍPŇANY	189/4, 192	NITRIANSKY	TOPOČANY	VEĽKÉ RÍPŇANY
STAVBA	ZBERNÝ DVOR OBCE VEĽKÉ RÍPŇANY			
OBJEKT	SO 08-Požiarná nádrž			
VÝKRES	SITUÁCIA			
		FORMÁT	2 x A4	Č. VÝKR. 01