



JESTVUJÚCE: OPLÔTENIE AREÁLU
ZBERNÉHO DVORA
(SPOLOČNÉ S AREÁLOM BPS)

VZOROVÝ PRIEČNY REZ SPEVNENOU PLOCHOU AREÁLU

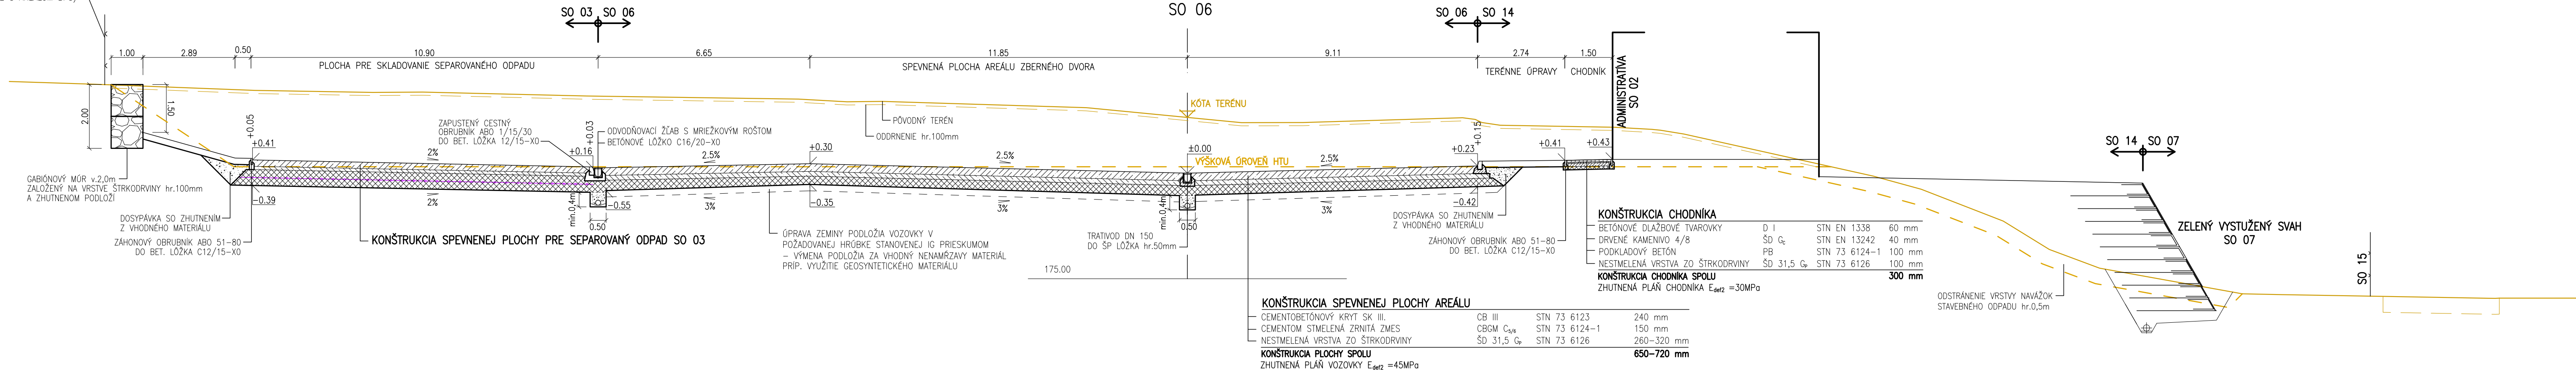

VZOROVÝ PRIEČNY REZ PRÍSTUPOVOU KOMUNIKÁCIOU

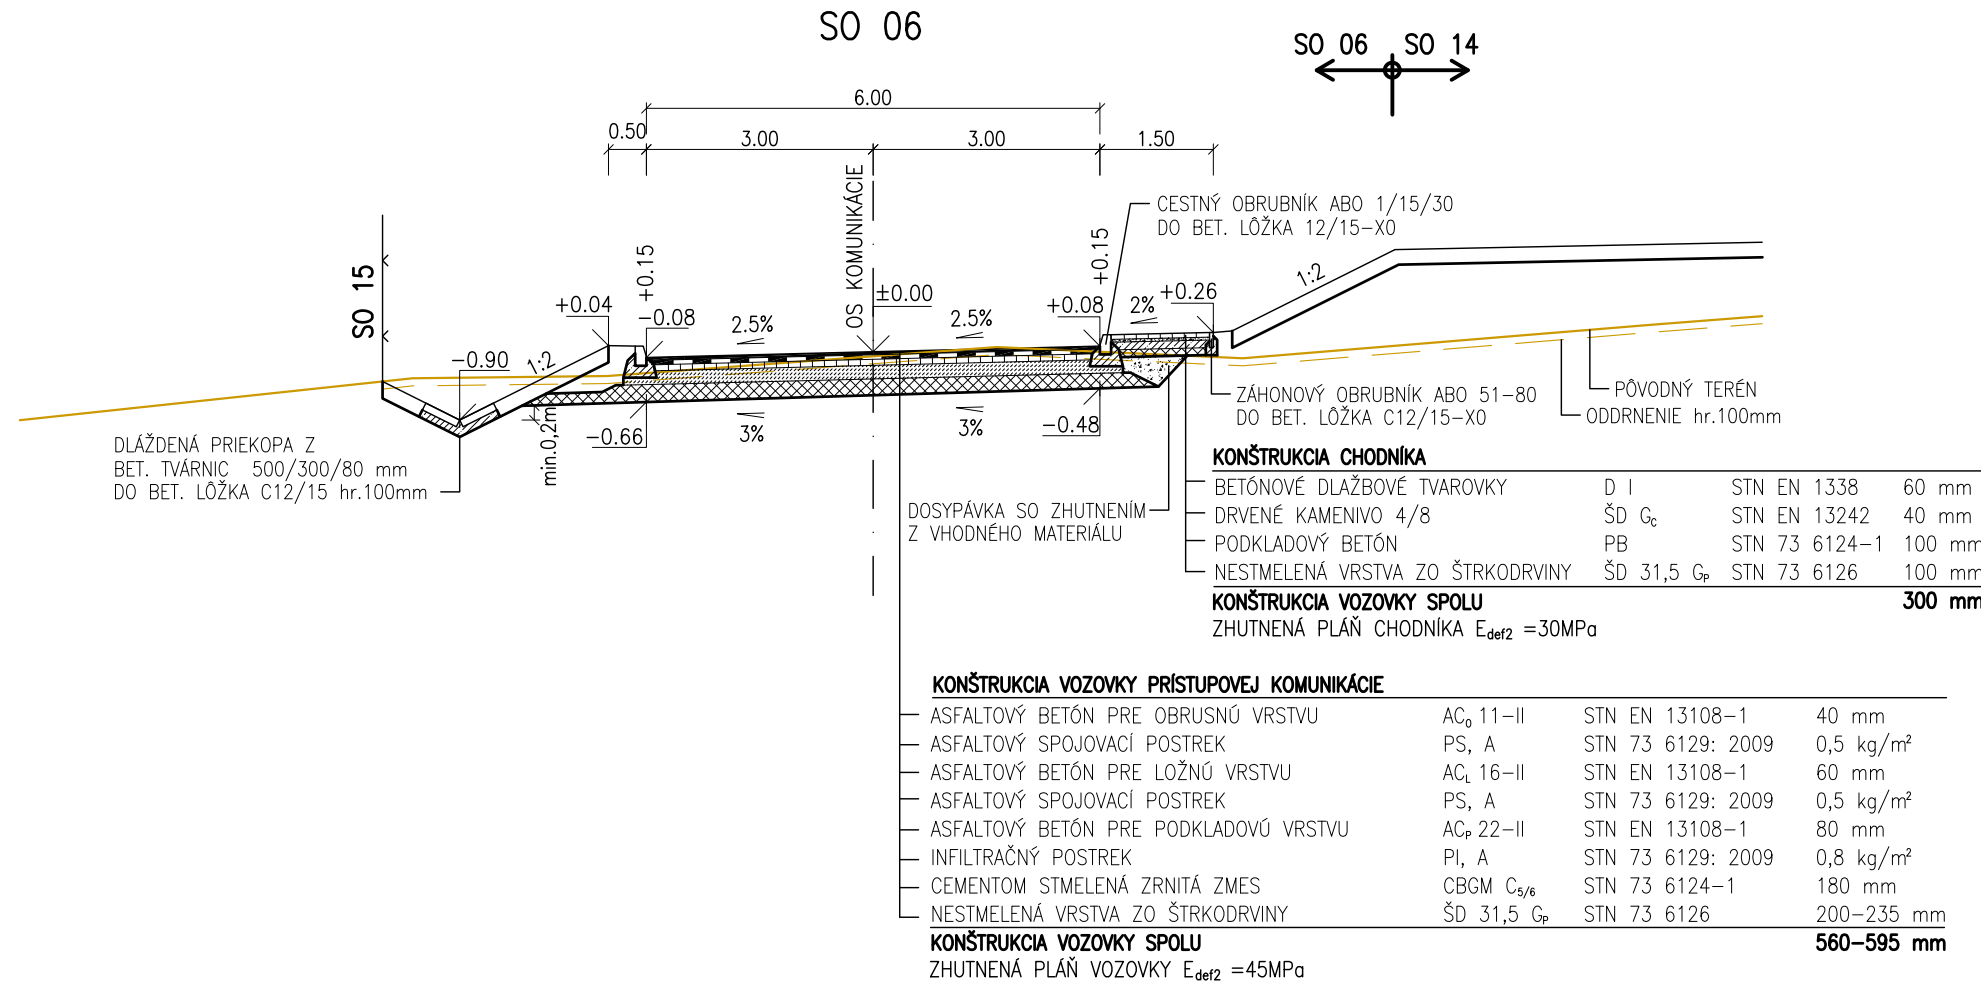

ZODPOVEDNÝ PROJEKTANT	ING.ČUBOMÍR JUROV		GEART, s.r.o. TICHA 4 010 01 ŽILINA E-MAIL: GEART@GEART.SK WEB: WWW.GEART.SK TEL./FAX: +421-041-2861263
VYPRACOVAL	ING.VLASTIMIL CHEBEŇ, PHD.		
KONTROLOVAL	ING.VLASTIMIL CHEBEŇ, PHD.		

HLAVNÝ INŽINIER PROJEKTU	ING.VLASTIMIL CHEBEŇ, PHD.		GEART, s.r.o. TICHA 4 010 01 ŽILINA E-MAIL: GEART@GEART.SK WEB: WWW.GEART.SK TEL./FAX: +421-041-2861263
MANAŽÉR DOKUMENTÁCIE	ING.VLASTIMIL CHEBEŇ, PHD.		
KONTROLOVAL	ING.ČUBOMÍR JUROV		
PARC.ČÍSLO:	189/4, 192	KRAJ:	NITRIANSKY
		OKRES:	TOPOČANY
		KATASTRÁLNE ÚZEMIE:	VEĽKÉ RIPŇANY
OBJEDNÁVATEĽ:	OBEC VEĽKÉ RIPŇANY, POŠTOVÁ 461, 956 07 VEĽKÉ RIPŇANY	STUPEŇ	DOKUMENTÁCIA PRE STAVEBNÉ POVOLENIE
STAVBA	ZBERNÝ DVOR OBCE VEĽKÉ RIPŇANY	MIERKA	1:100
		DÁTUM	10/2012
		REVÍZIA	-
VÝKRES	Vzorové priečne rezy	FORMÁT	4 x A4