

Legenda :


- Zberné vedenie FeZn D8
- .-.-.-.- Uzemňovacie vedenie FeZn D10
- ∧ Ochranný uholník
- 1 Označovací štítok
- ⊙ Skúšobná svorka SZ

Poznámka:


- kovové zabradliadla pripojiť k zbernej sústave bleskozvodu
- trieda LPS III
- spoločná uzemňovacia sústava má mať 2 ohm

Upozornenie:

Pred začiatkom zemných prác investor zabezpečí vytyčenie všetkých podzemných inžinierskych sietí.

ZODPOVEDNÝ PROJEKTANT	Ing. Anton Galas	<div>PRO-INŽ inžinierska kancelária PROJEKTOVÁ A INŽINIERSKÁ KANCELÁRIA Hviezdoslavova 11, Ružomberok</div>
VYPRACOVAL	Ing. Ján Božek	
KONTROLOVAL	ING. VLASTIMIL CHEBEŇ, PHD.	

HLAVNÝ INŽINIER PROJEKTU		ING. VLASTIMIL CHEBEŇ, PH.D. <i>Slavko</i>		
MANAŽÉR DOKUMENTÁCIE		ING. VLASTIMIL CHEBEŇ, PH.D. <i>Slavko</i>		
KONTROLOVAL		ING. LUBOMÍR JUROV		
PARC.ČÍSLO: 189/4, 192		KRAJ: NITRIANSKY	OKRES: TOPOĽČANY	KATASTRÁLNE ÚZEMIE: VEĽKÉ RÍPŇANY
OBJEDNÁVATEĽ: OBEC VEĽKÉ RÍPŇANY, POŠTOVÁ 461, 956 07 VEĽKÉ RÍPŇANY				
STAVBA				
ZBERNÝ DVOR OBCE VEĽKÉ RÍPŇANY				
OBJEKT SO4 SKLAD MECHANIZMOV				
VÝKRES		Bleskozvod		

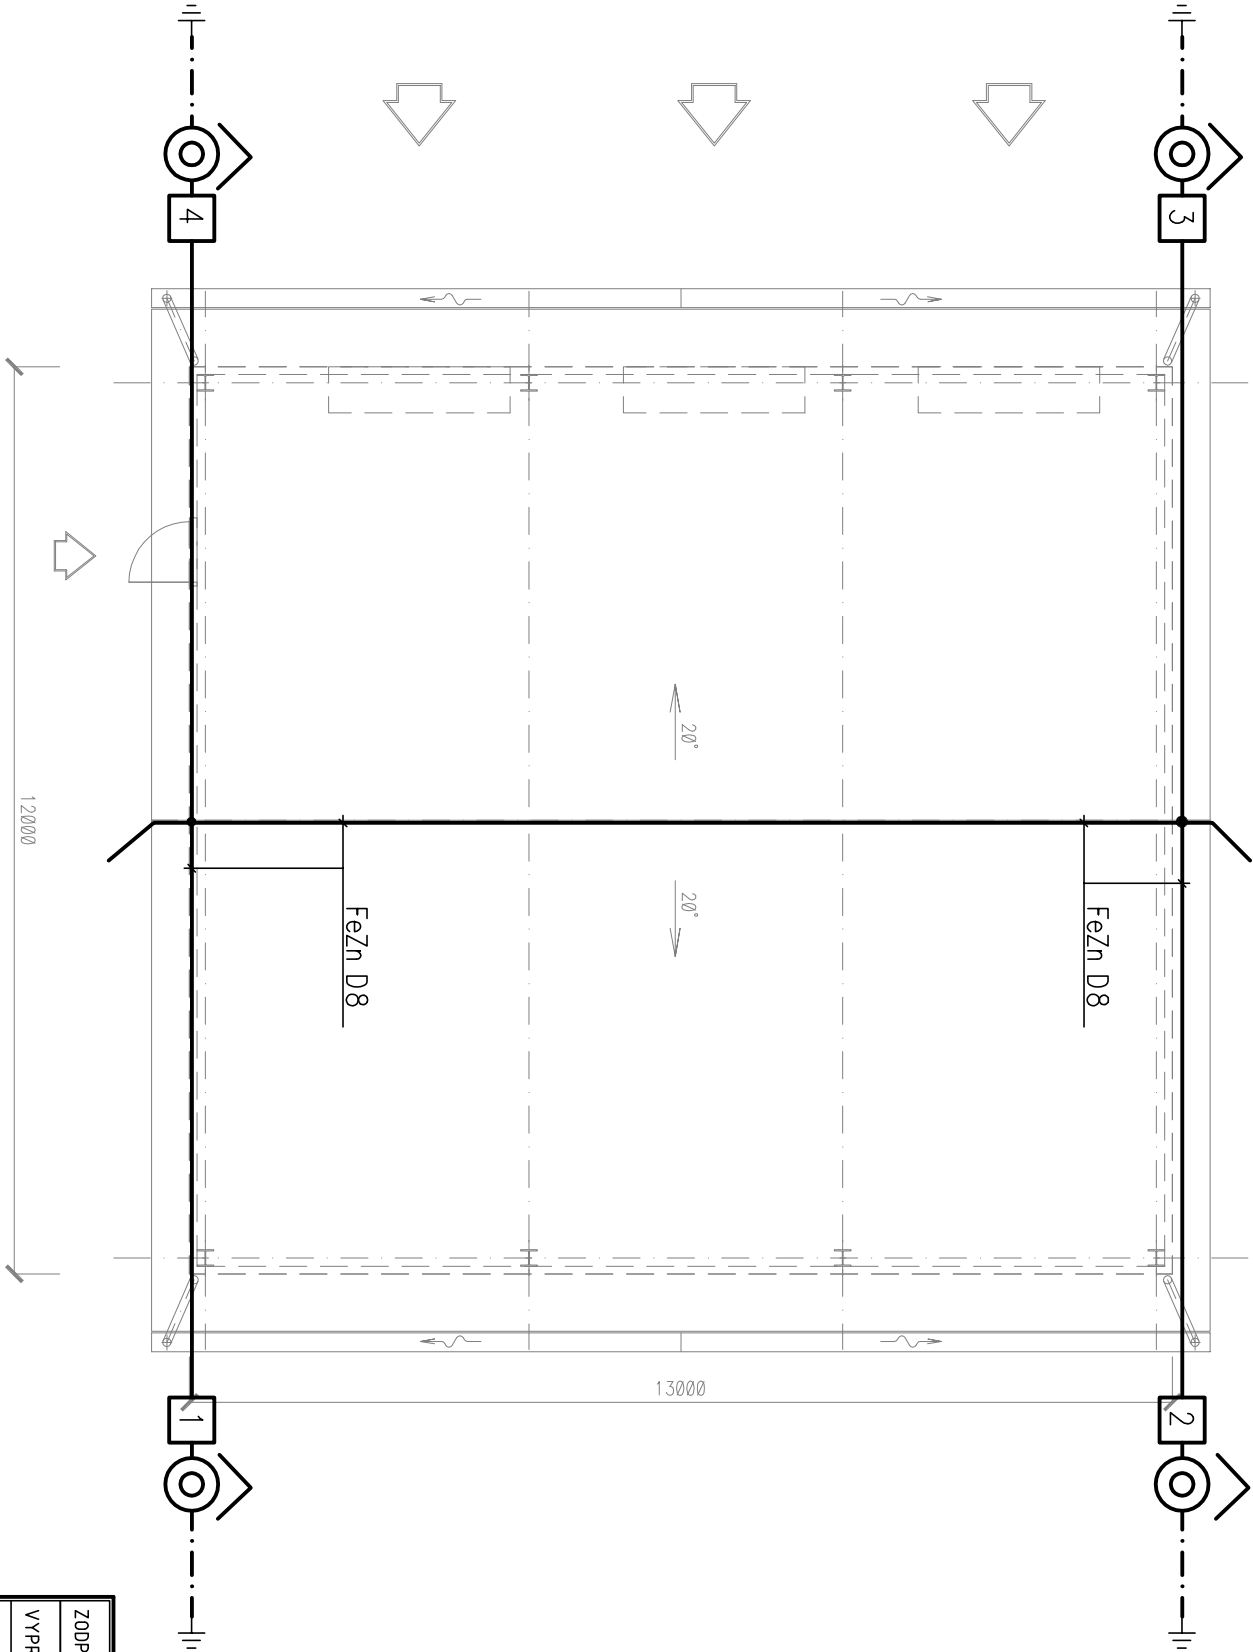

HLAVNÝ INŽINIER PROJEKTU		ING. VLASTIMIL CHEBEŇ, PH.D. <i>Slavko</i>		
MANAŽÉR DOKUMENTÁCIE		ING. VLASTIMIL CHEBEŇ, PH.D. <i>Slavko</i>		
KONTROLOVAL		ING. ĽUBOMÍR JUROV		
PARC.ČÍSLO: 189/4, 192		KRAJ: NITRIANSKY	OKRES: TOPOLČANY	KATASTRÁLNE ÚZEMIE: VEĽKÉ RÍPŇANY
OBJEDNÁVATEĽ: OBEC VEĽKÉ RÍPŇANY, POŠTOVÁ 461, 956 07 VEĽKÉ RÍPŇANY				
STAVBA				
ZBERNÝ DVOR OBCE VEĽKÉ RÍPŇANY				
OBJEKT SO4 SKLAD MECHANIZMOV				
VÝKRES		Bleskozvod		