




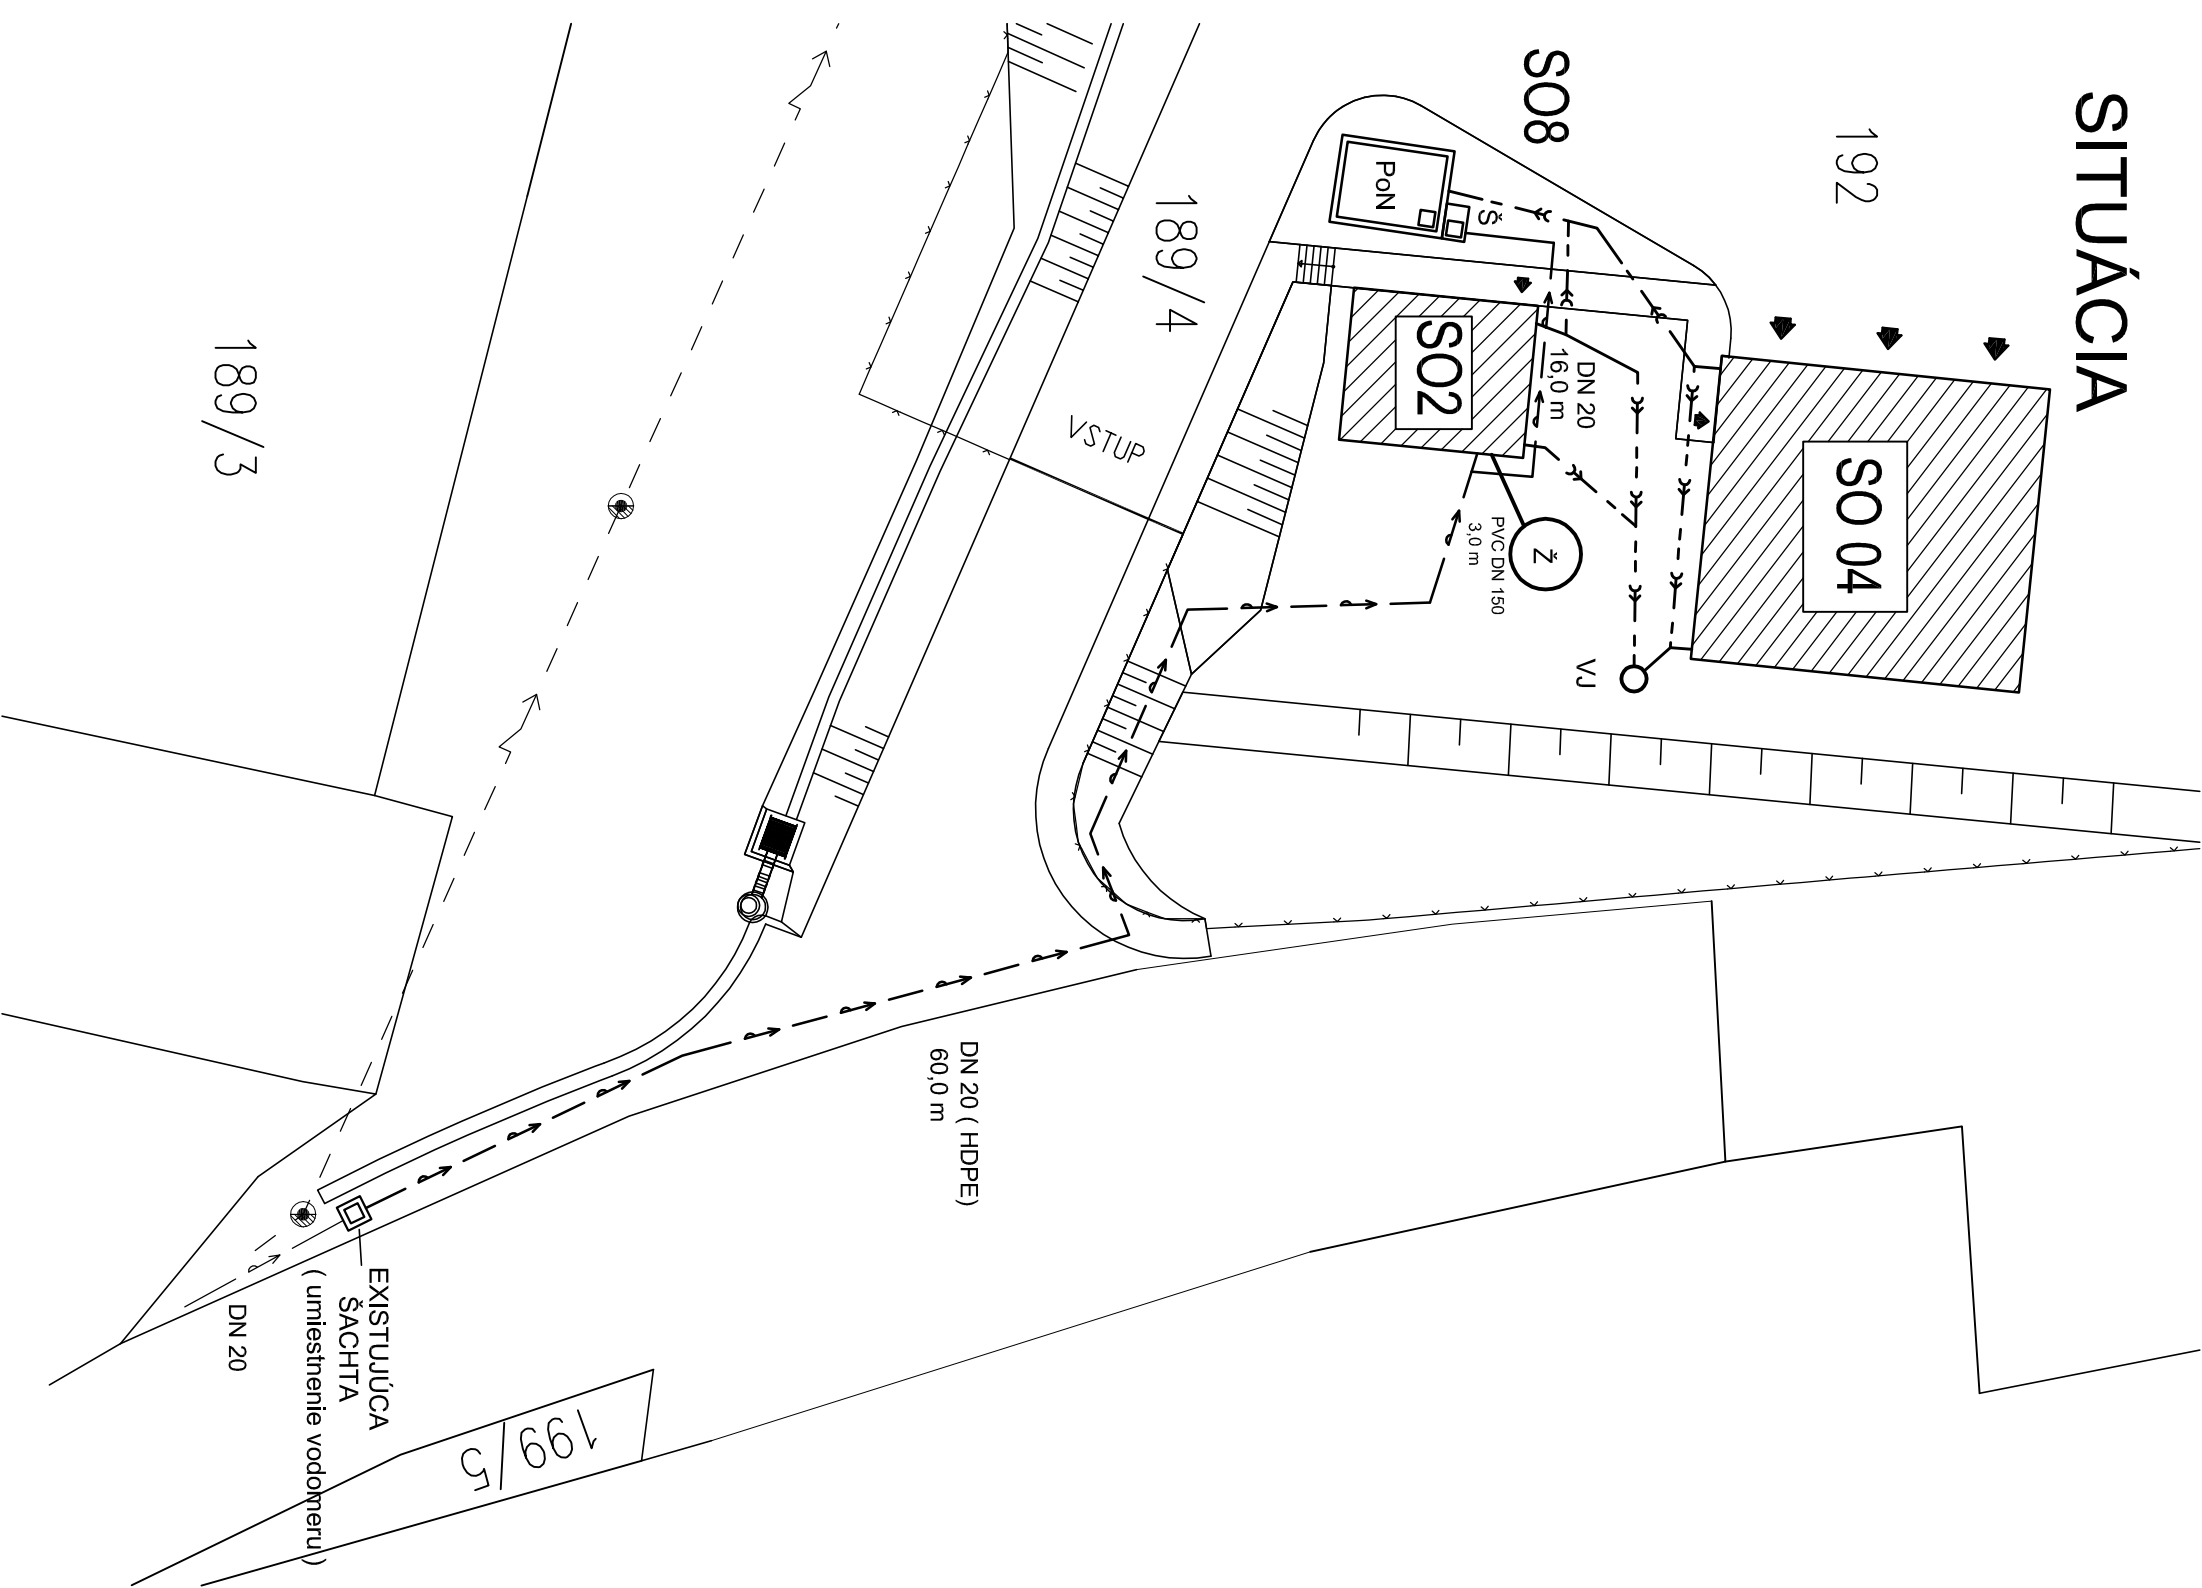


SITUAÇÃO




LEGENDA:

- | NOVÝ OBJEKT | EXISTUJÍCÍ OBJEKT |
|--------------------------|--------------------------|
| <input type="checkbox"/> | <input type="checkbox"/> |

- | | |
|---|----------------------------|
|  | OPLOTENIE OBJEKTU |
|  | NOVÁ PRIPOJKA KANALIZÁCIE |
|  | NOVÁ DAŽĎOVÁ KANALIZÁCIA |
|  | EXISTUJÚCI VEREJNÝ VODOVOD |
|  | NOVÁ VODOVODNÁ PRIPOJKA |

- | | |
|-----|--|
| Ž | NAVRHOVANÁ ŽUMPA |
| POĽ | POŽIARNA RETENČNÁ NÁDRŽ KLARTEC KL PN 22 |
| EVŠ | EXISTUJÚCA VODOMERNÁ ŠACHTA |
| Š | NAVRHOVANÁ ŠACHTA - KLARTEC 1200x900x1800 mm |
| VJ | NAVRHOVANÁ VSAKOVACIA JAMA NA DAŽDOVÝ VODU Z OBJEKTU SO 04 a SO 02 |

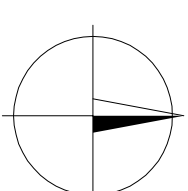


Pred začatím výstavby, resp. výkopových prác je nutné vytýčiť všetky podzemné inžinierske siete za prítomnosti ich správcov.

Súradnicový systém: S-JTSK03

Výškový systém: B.p.v.

ZODPOVEDNÝ PROJEKTANT	ING. LUBOMÍR JUROY
VYPRACOVAL	ING. PETER POLÓNÝI
KONTROLOVAL	ING. VLASTIMIL CHEBEŇ, PHD.

HLAVNÝ INŽINIER PROJEKTU		ING. VLASTIMIL CHEREŇ, PH.D. <i>Platen</i>	
MANAŽÉR DOKUMENTÁCIE		ING. VLASTIMIL CHEREŇ, PH.D. <i>Platen</i>	
KONTROLÓVAL		ING. LUBOMÍR JUROV	
PARC. ČÍSLO:	189/14, 192	KRAJ:	OKRES:
		NITRIANSKY	TOPOLEČANY
OBJEDNÁVATEL: OBEC VEĽKÉ RÍPŇANY, POŠTOVÁ 461, 956 07 VEĽKÉ RÍPŇANY		KATASTRÁLNE ÚZEMIE:	
STAVBA		VEĽKÉ RÍPŇANY	
<p style="text-align: center;">ZBERNÝ DVOR OBCE VEĽKÉ RÍPŇANY</p>			
OBJEKT	SO 13-Splášková kanalizácia		
VÝKRES	SITUÁCIA		

 <p style="text-align: right;"> GEART, s.r.o. TICHÁ 4 010 01 ŽILINA E-MAIL: GEART@GEART.SK VIBR. VÝROBKÁRSKY TEL./FAX: +421-041-2861263 </p>		STUPEŇ	DOKUMENTÁCIA PRE STAVEBNÉ POUVOLENIE
		PROFESIA	
MIERKA	1:300	VODNÉ HOSPODÁRSTVO	
DÁTUM	10/2012		
REVÍZIA	-		
FORMÁT	2 x A4	Č. VÝKR.	
		01	