




Platí pouze se sdělením číslo 0200426055.

Zakreslené polohy zařízení v příloze jsou pouze informativní.

Situace výkres zájmového území (klad mapových listů)

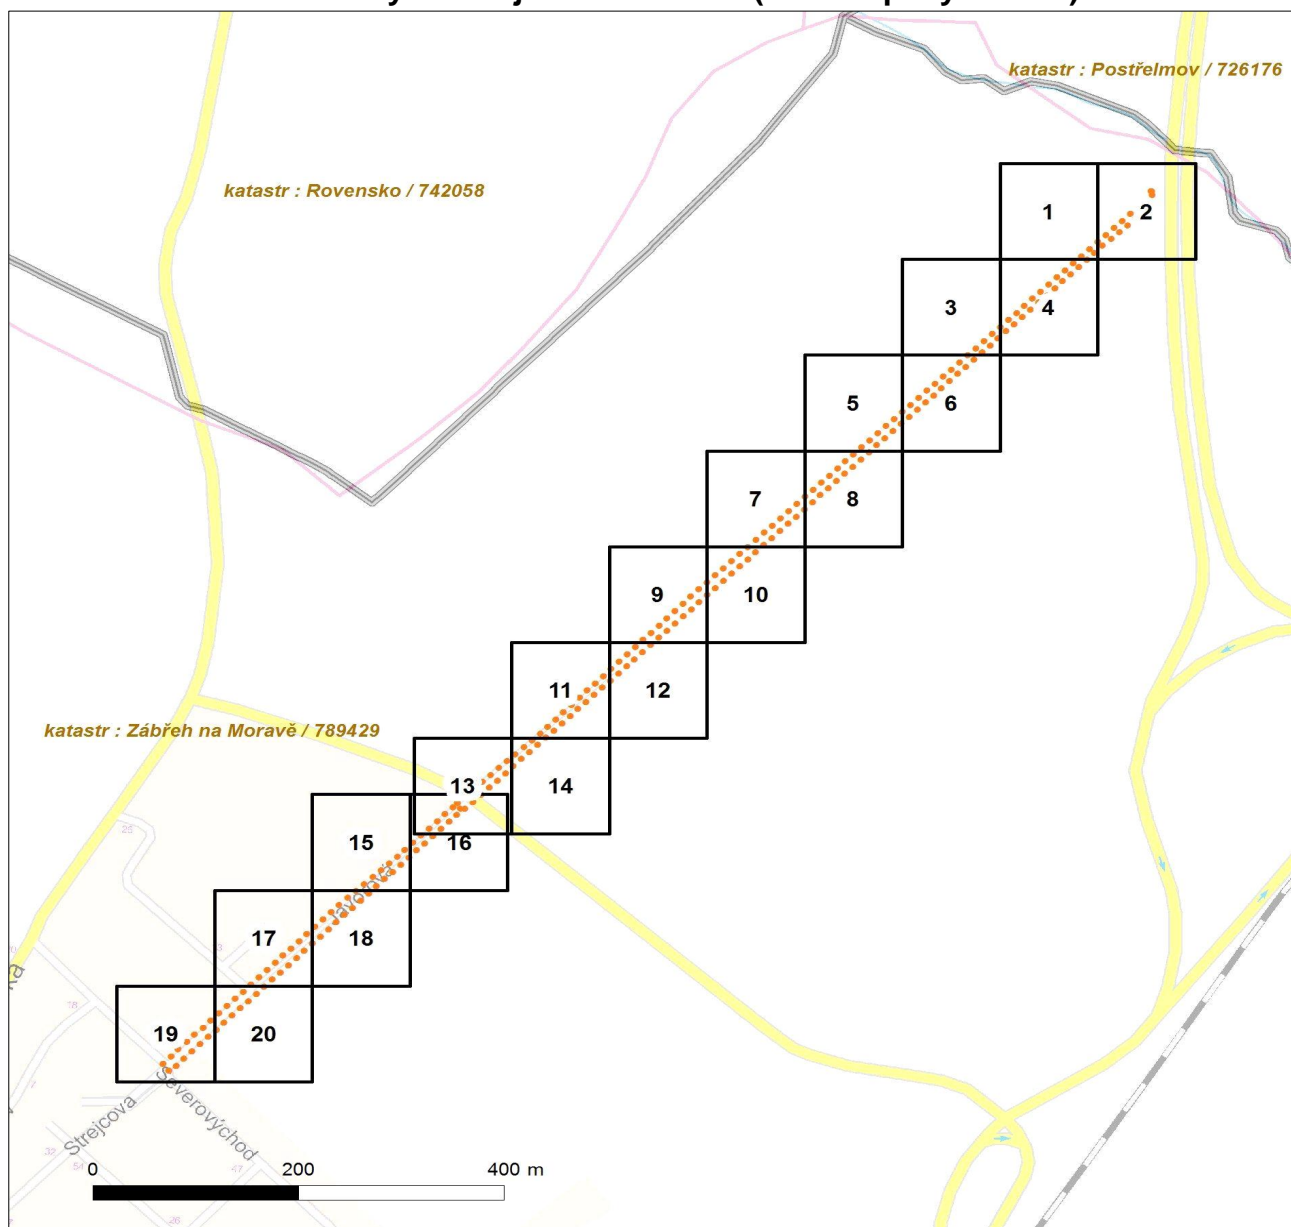

LEGENDA

- | | |
|-----------------------------------|---------------------------------|
| ■ ■ ■ ■ ■ Nadzemní optické vedení | ■ ■ ■ Radioreléový spoj vzduch |
| — Podzemní optické vedení | ● ● ● ● ● Zájmové území |
| - - - Nadzemní metalické vedení | === Hranice katastrálního území |
| — Podzemní metalické vedení | |



Platí pouze se sdělením číslo 0200426055.

Zakreslené polohy zařízení v příloze jsou pouze informativní.

Situční výkres - list 1

katastr : Zábřeh na Moravě / 789429

0 10 20 m

4268/42


4268/34

mapa



Platí pouze se sdělením číslo 0200426055.
Zakreslené polohy zařízení v příloze jsou pouze informativní.

Situční výkres - list 2

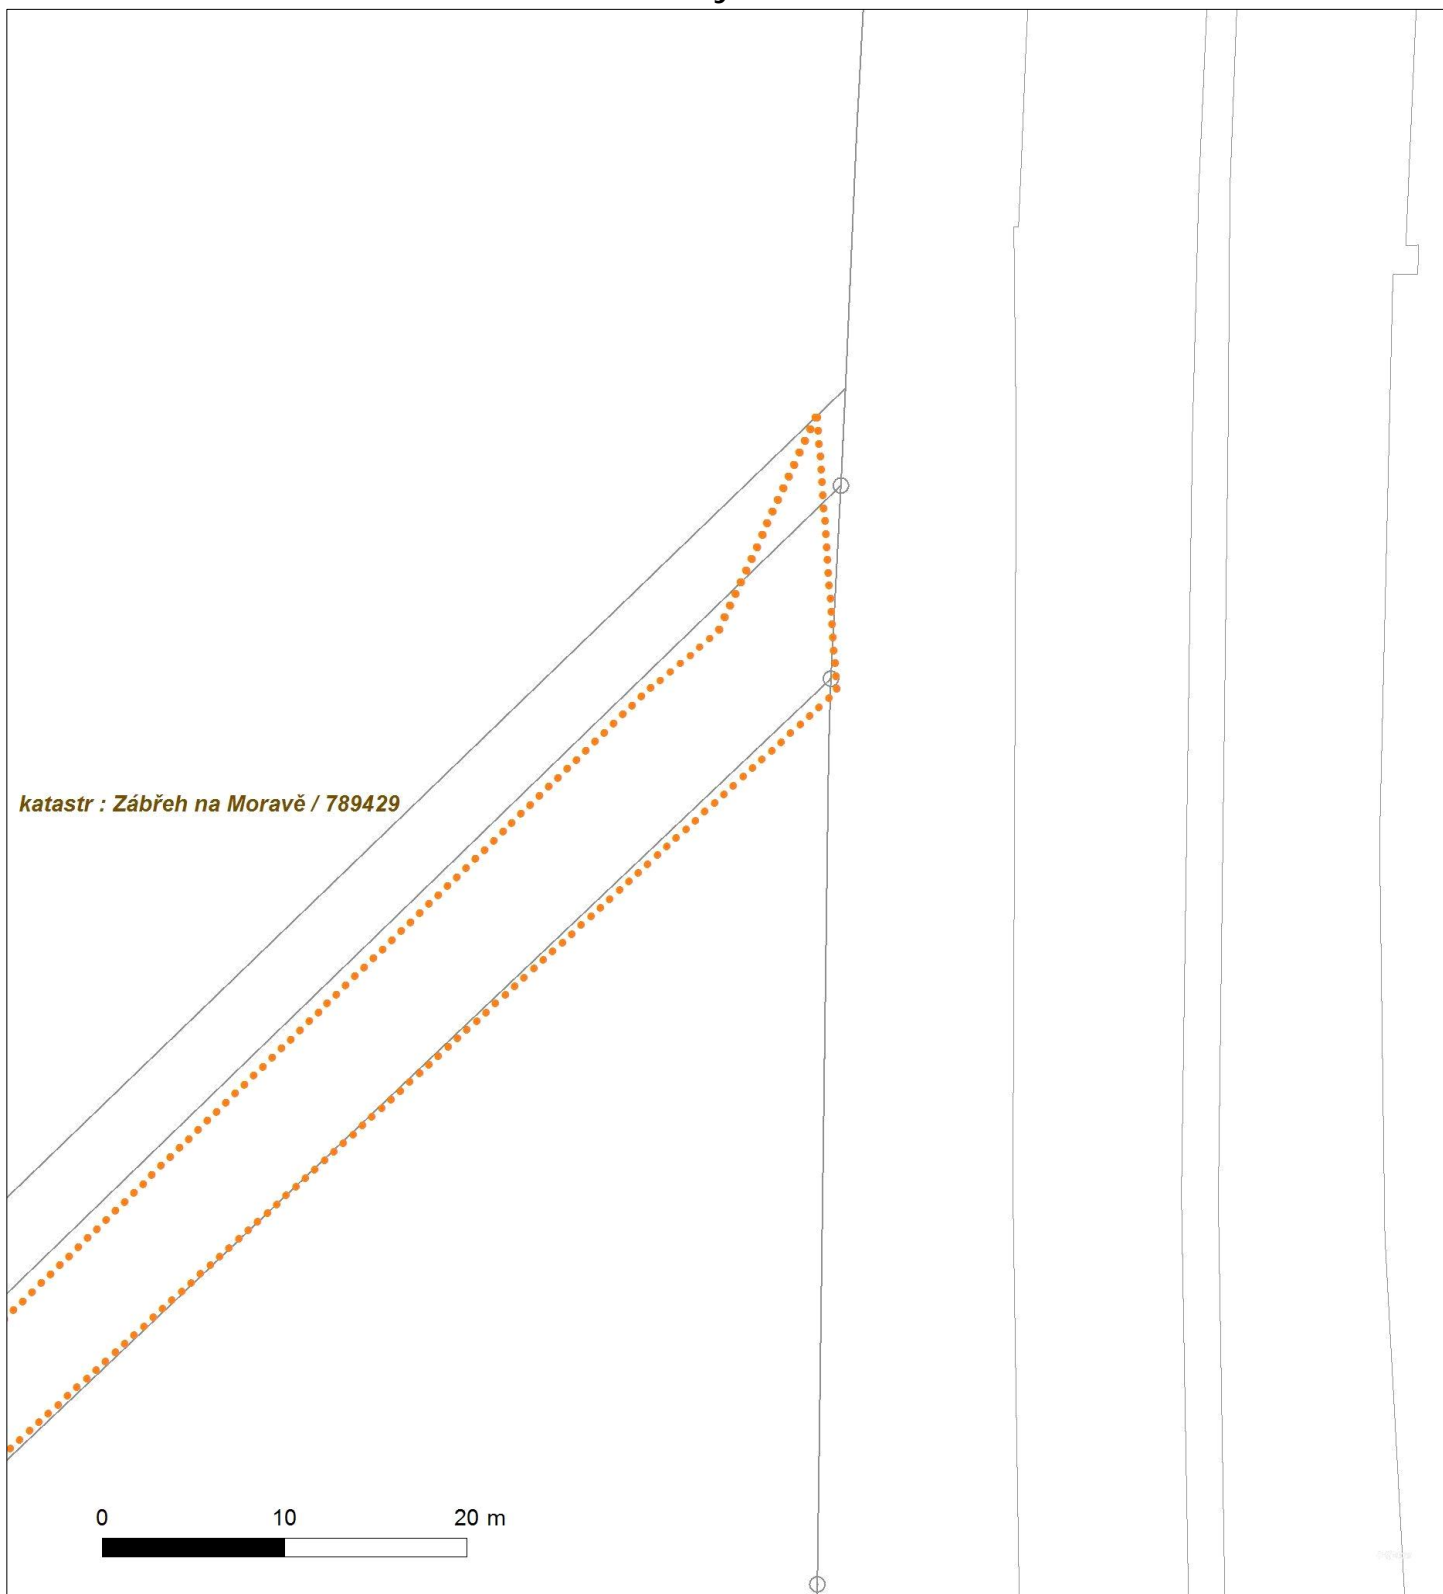




Platí pouze se sdělením číslo 0200426055.

Zakreslené polohy zařízení v příloze jsou pouze informativní.

Situční výkres - list 3

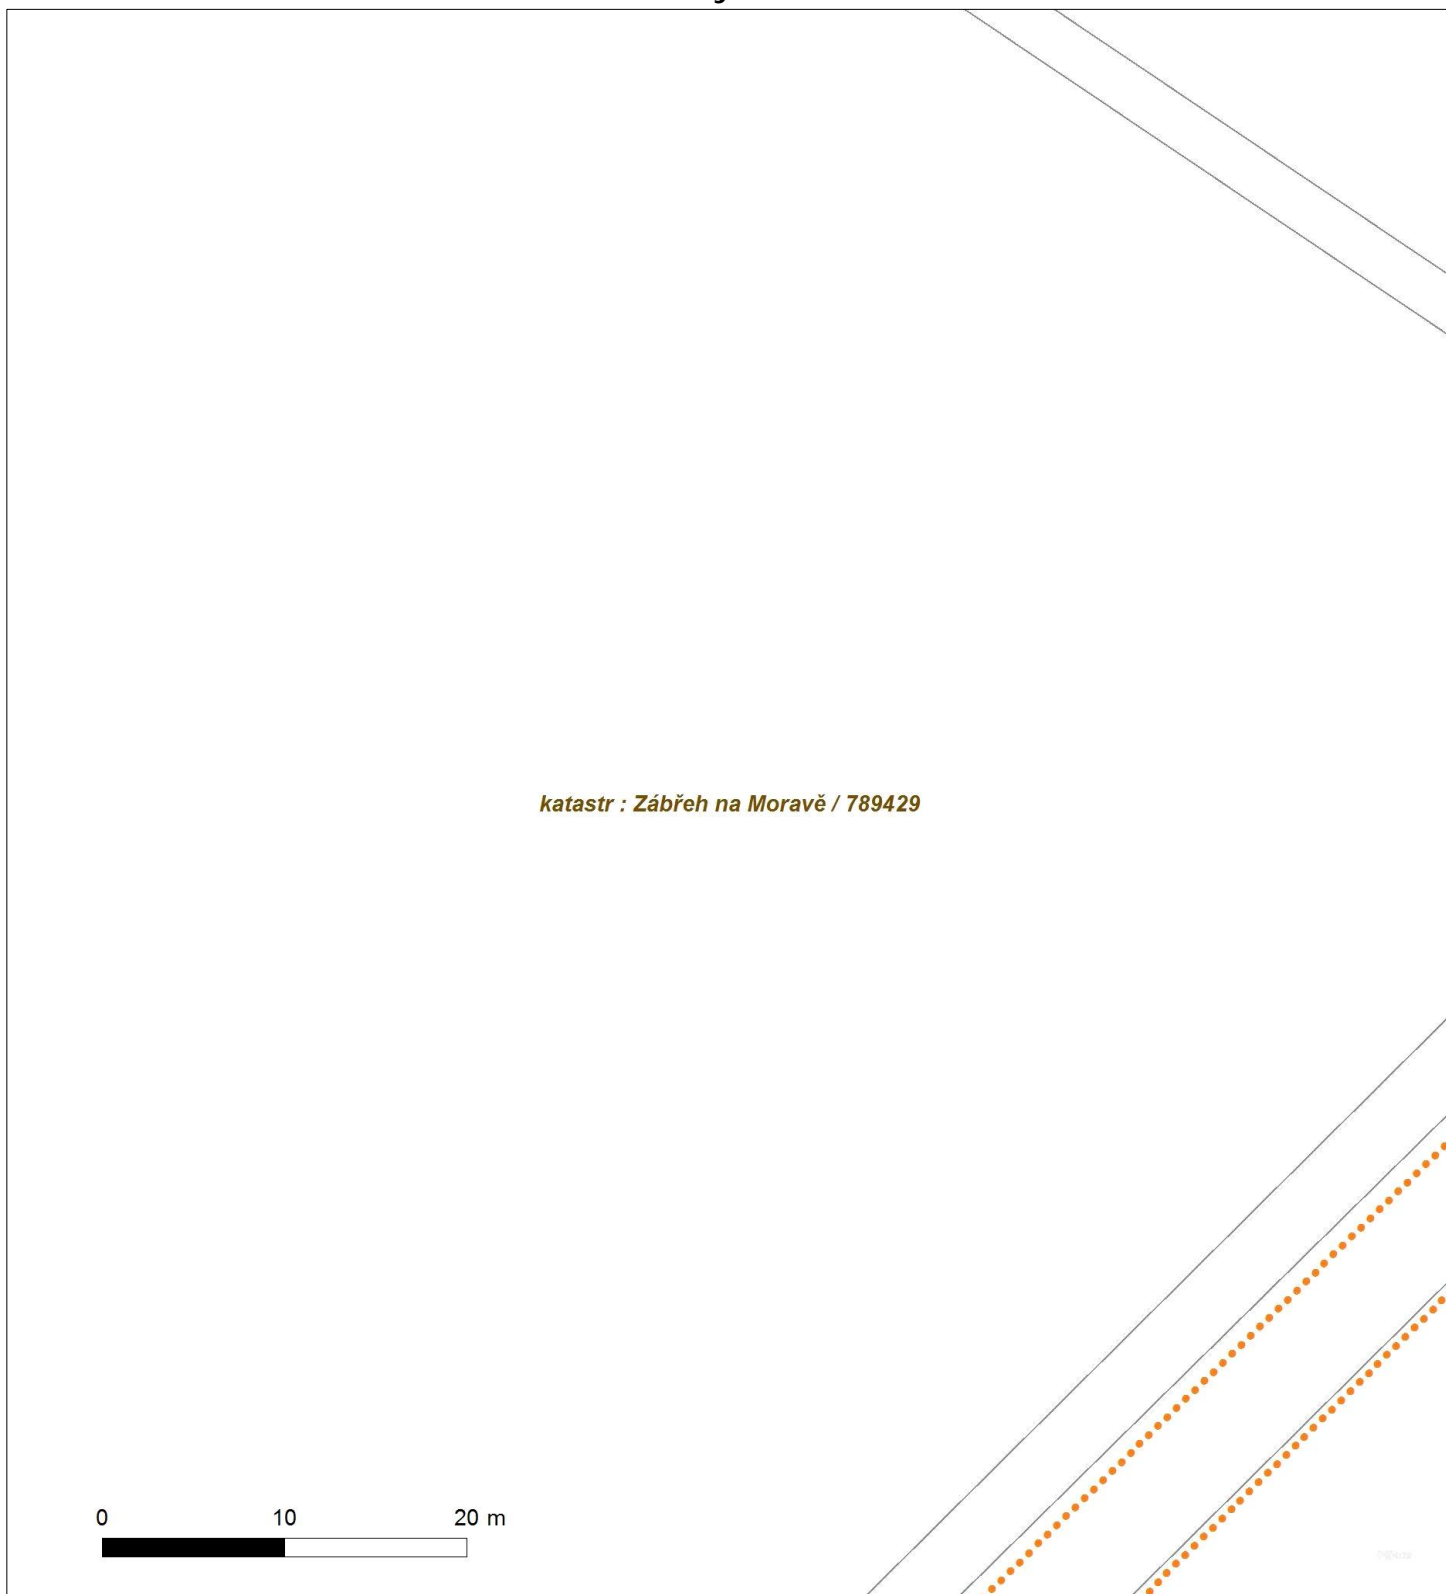




Platí pouze se sdělením číslo 0200426055.

Zakreslené polohy zařízení v příloze jsou pouze informativní.


Situční výkres - list 4

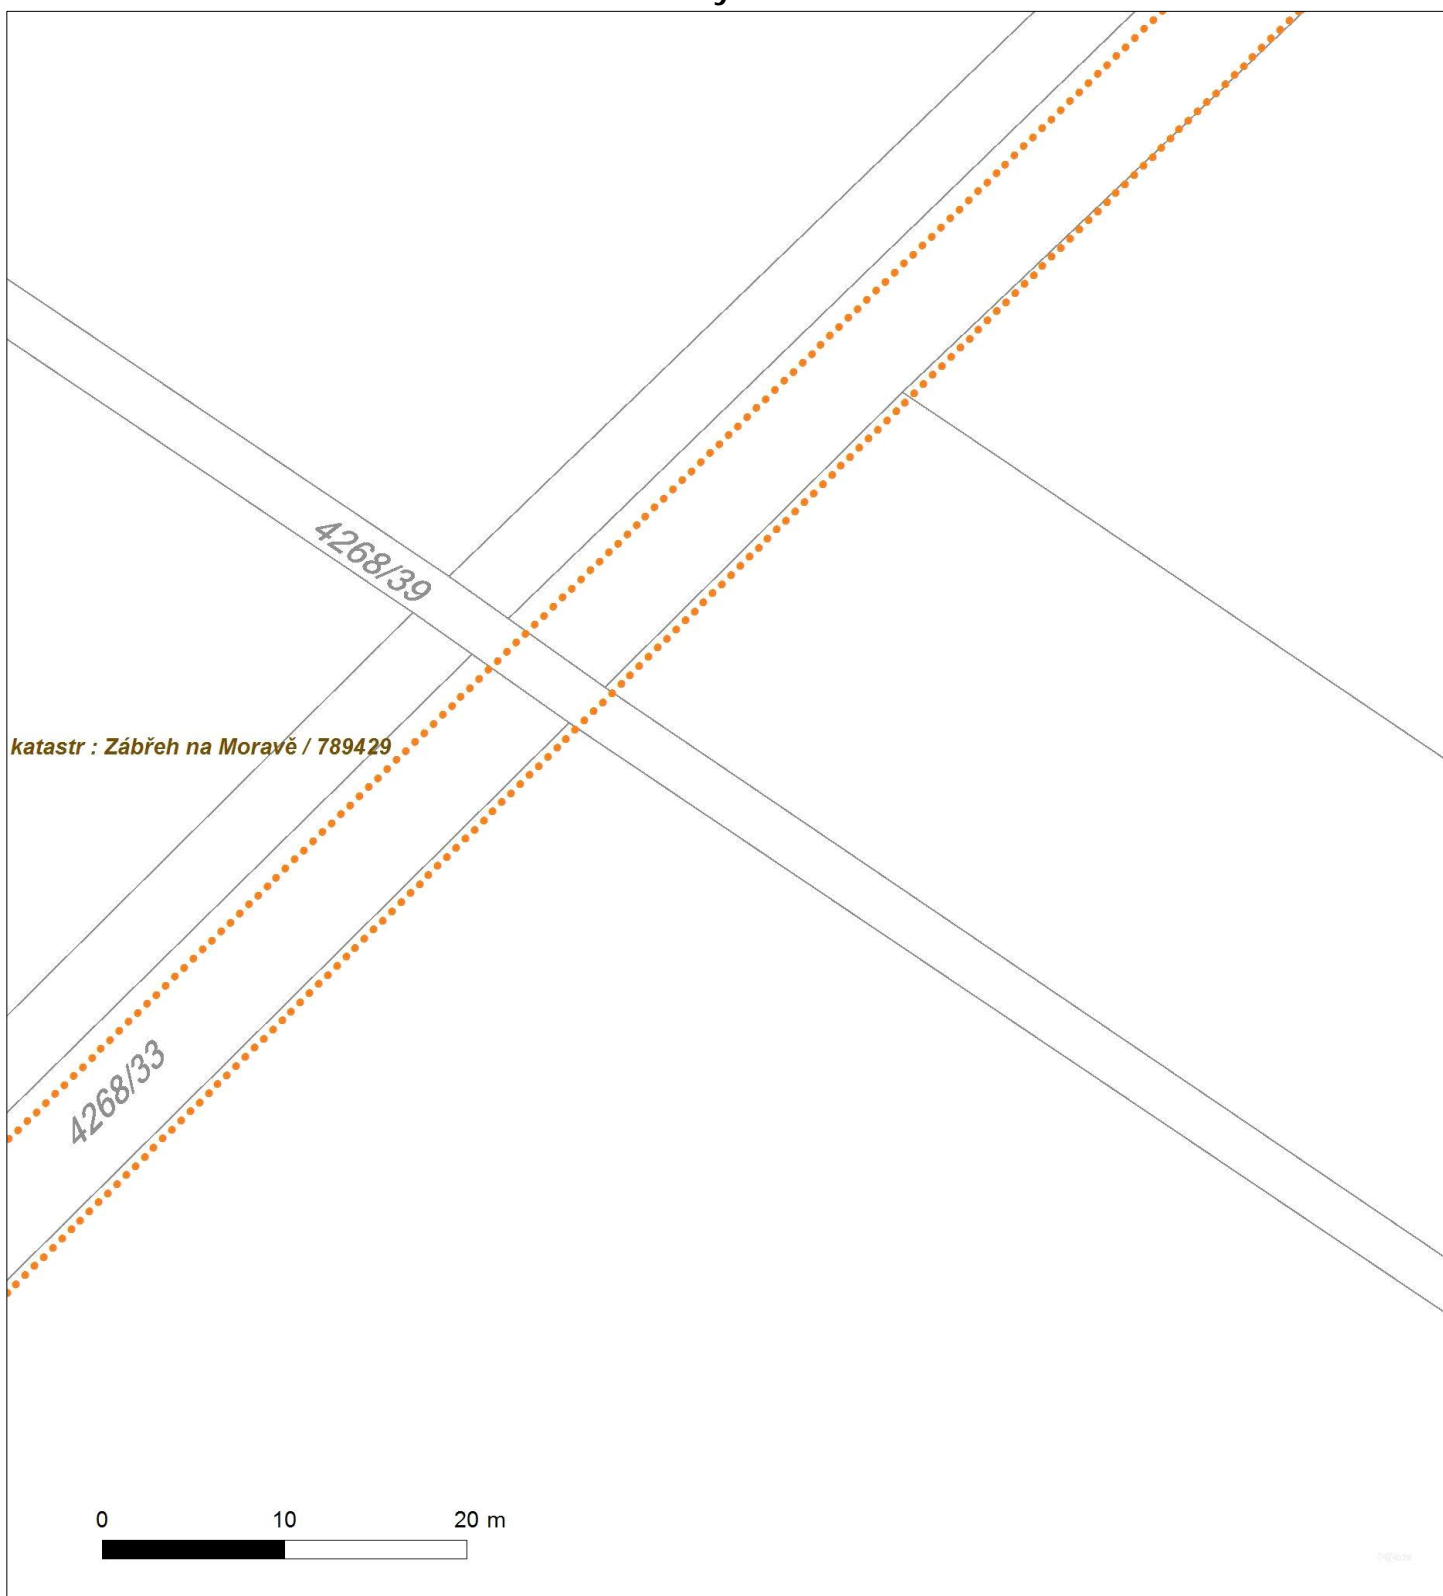



Platí pouze se sdělením číslo 0200426055.
Zakreslené polohy zařízení v příloze jsou pouze informativní.

Situční výkres - list 5

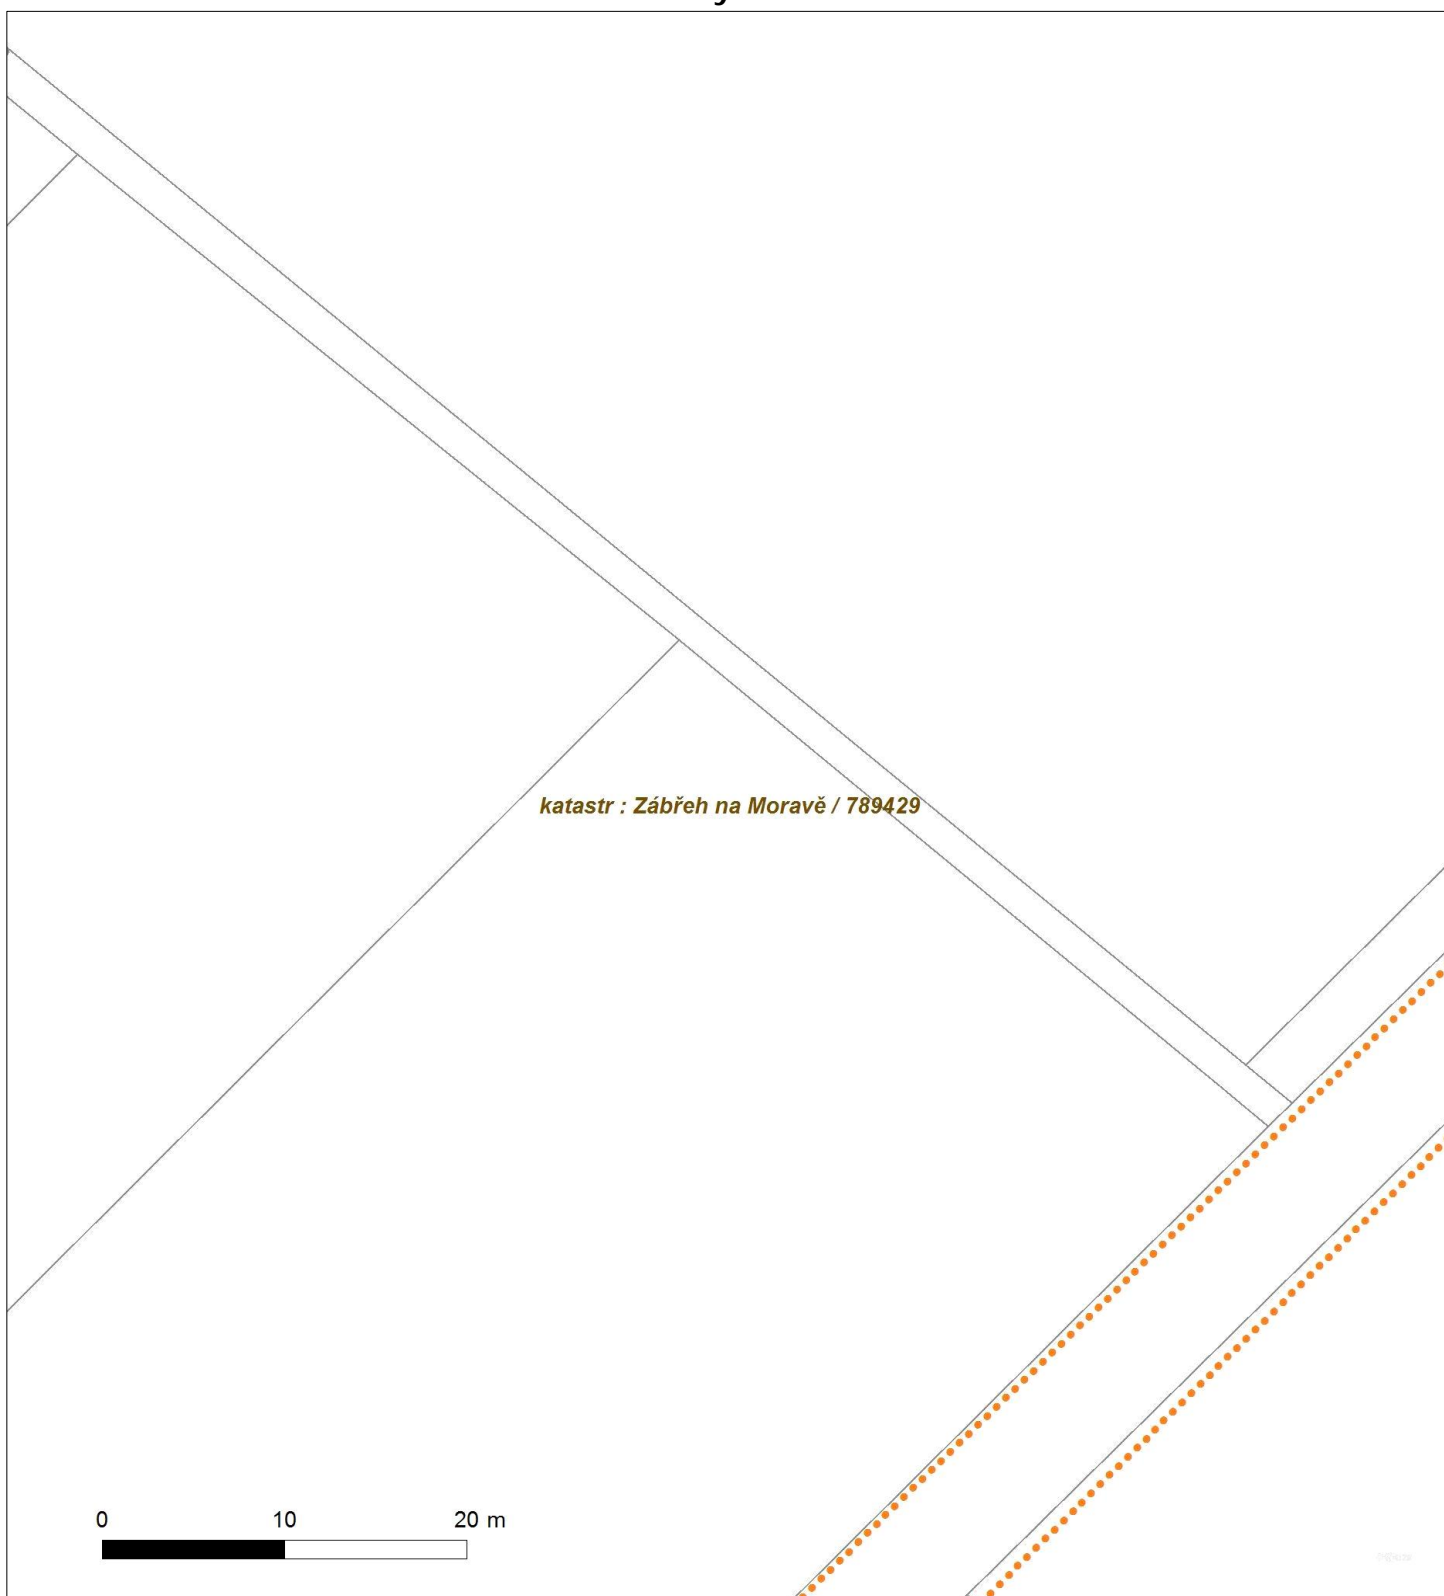




Platí pouze se sdělením číslo 0200426055.

Zakreslené polohy zařízení v příloze jsou pouze informativní.


Situční výkres - list 6

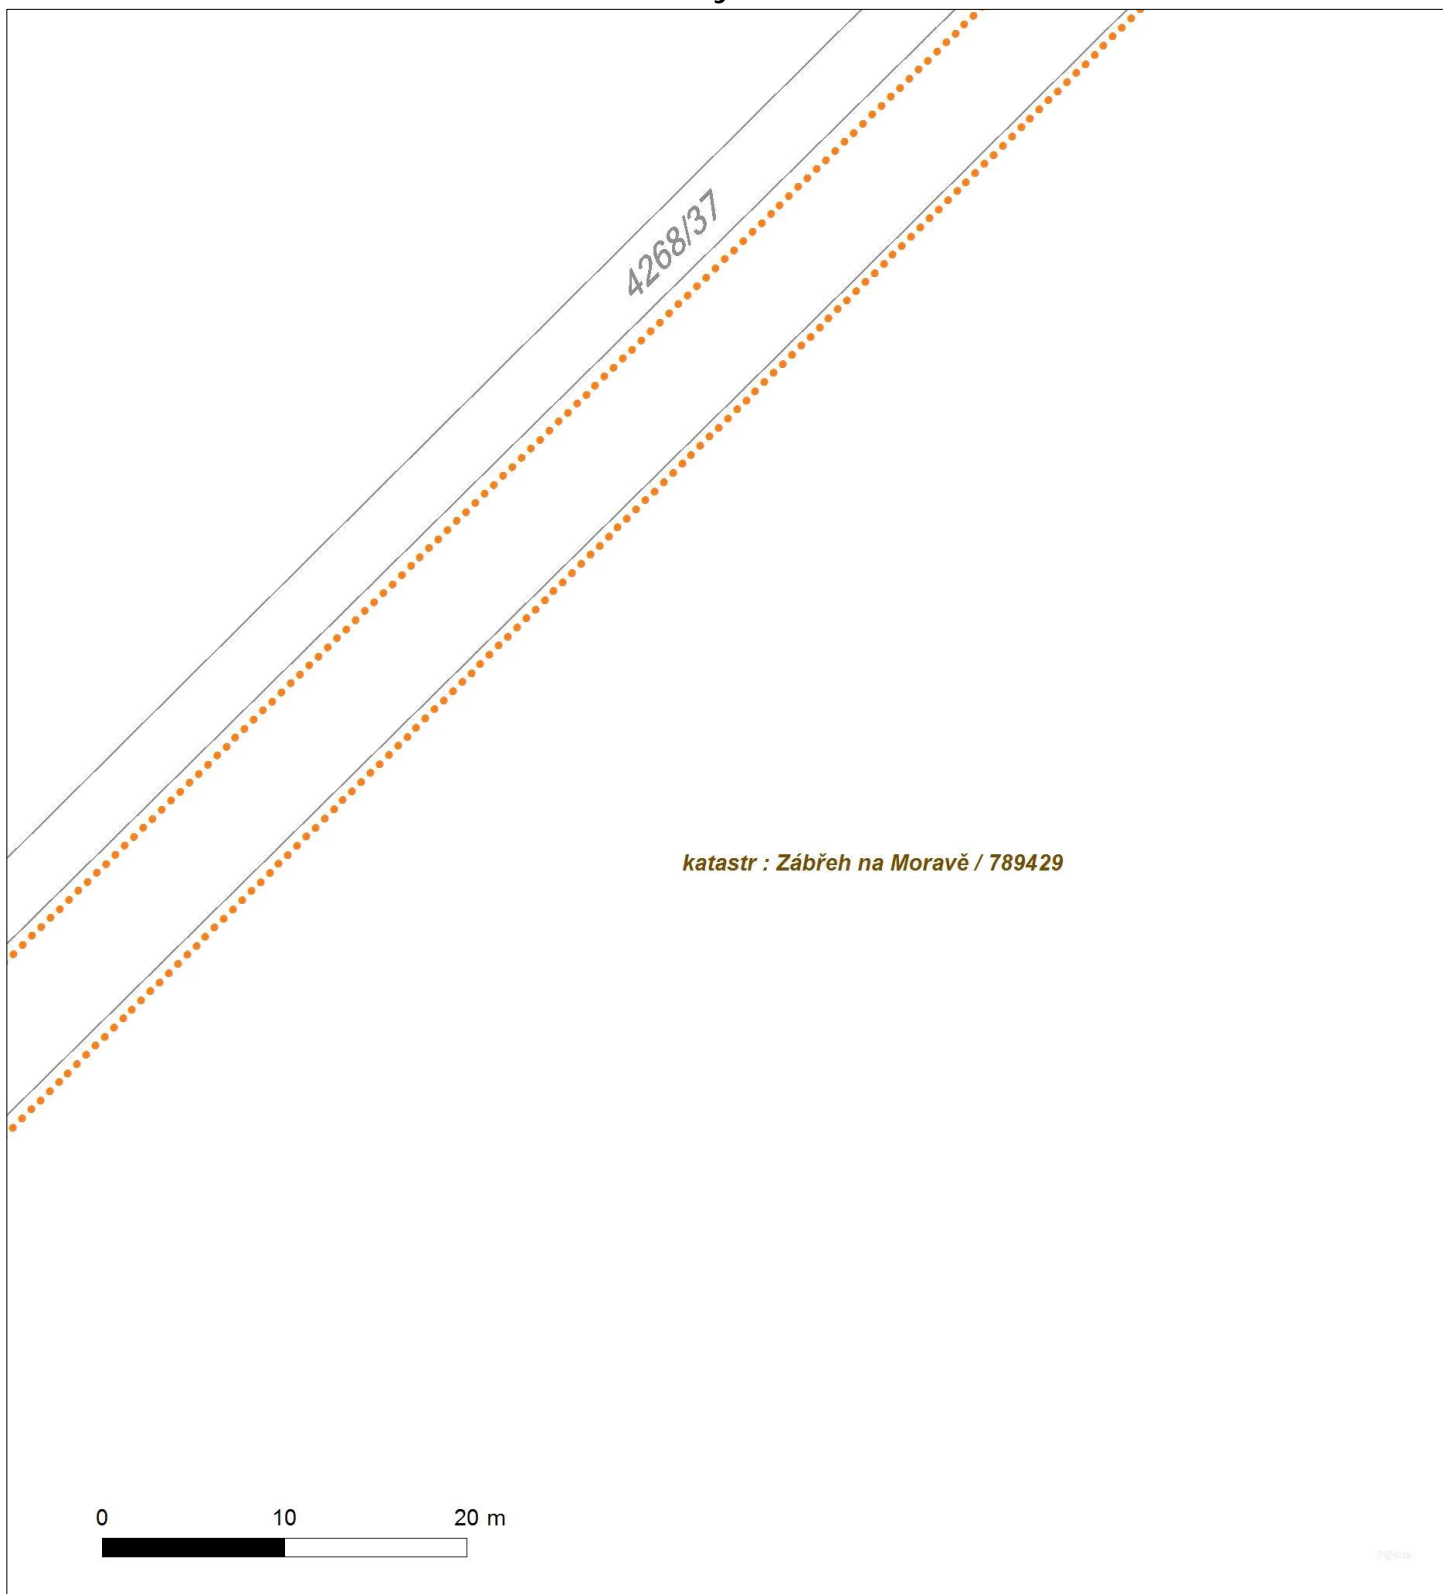



Platí pouze se sdělením číslo 0200426055.
Zakreslené polohy zařízení v příloze jsou pouze informativní.


Situční výkres - list 7

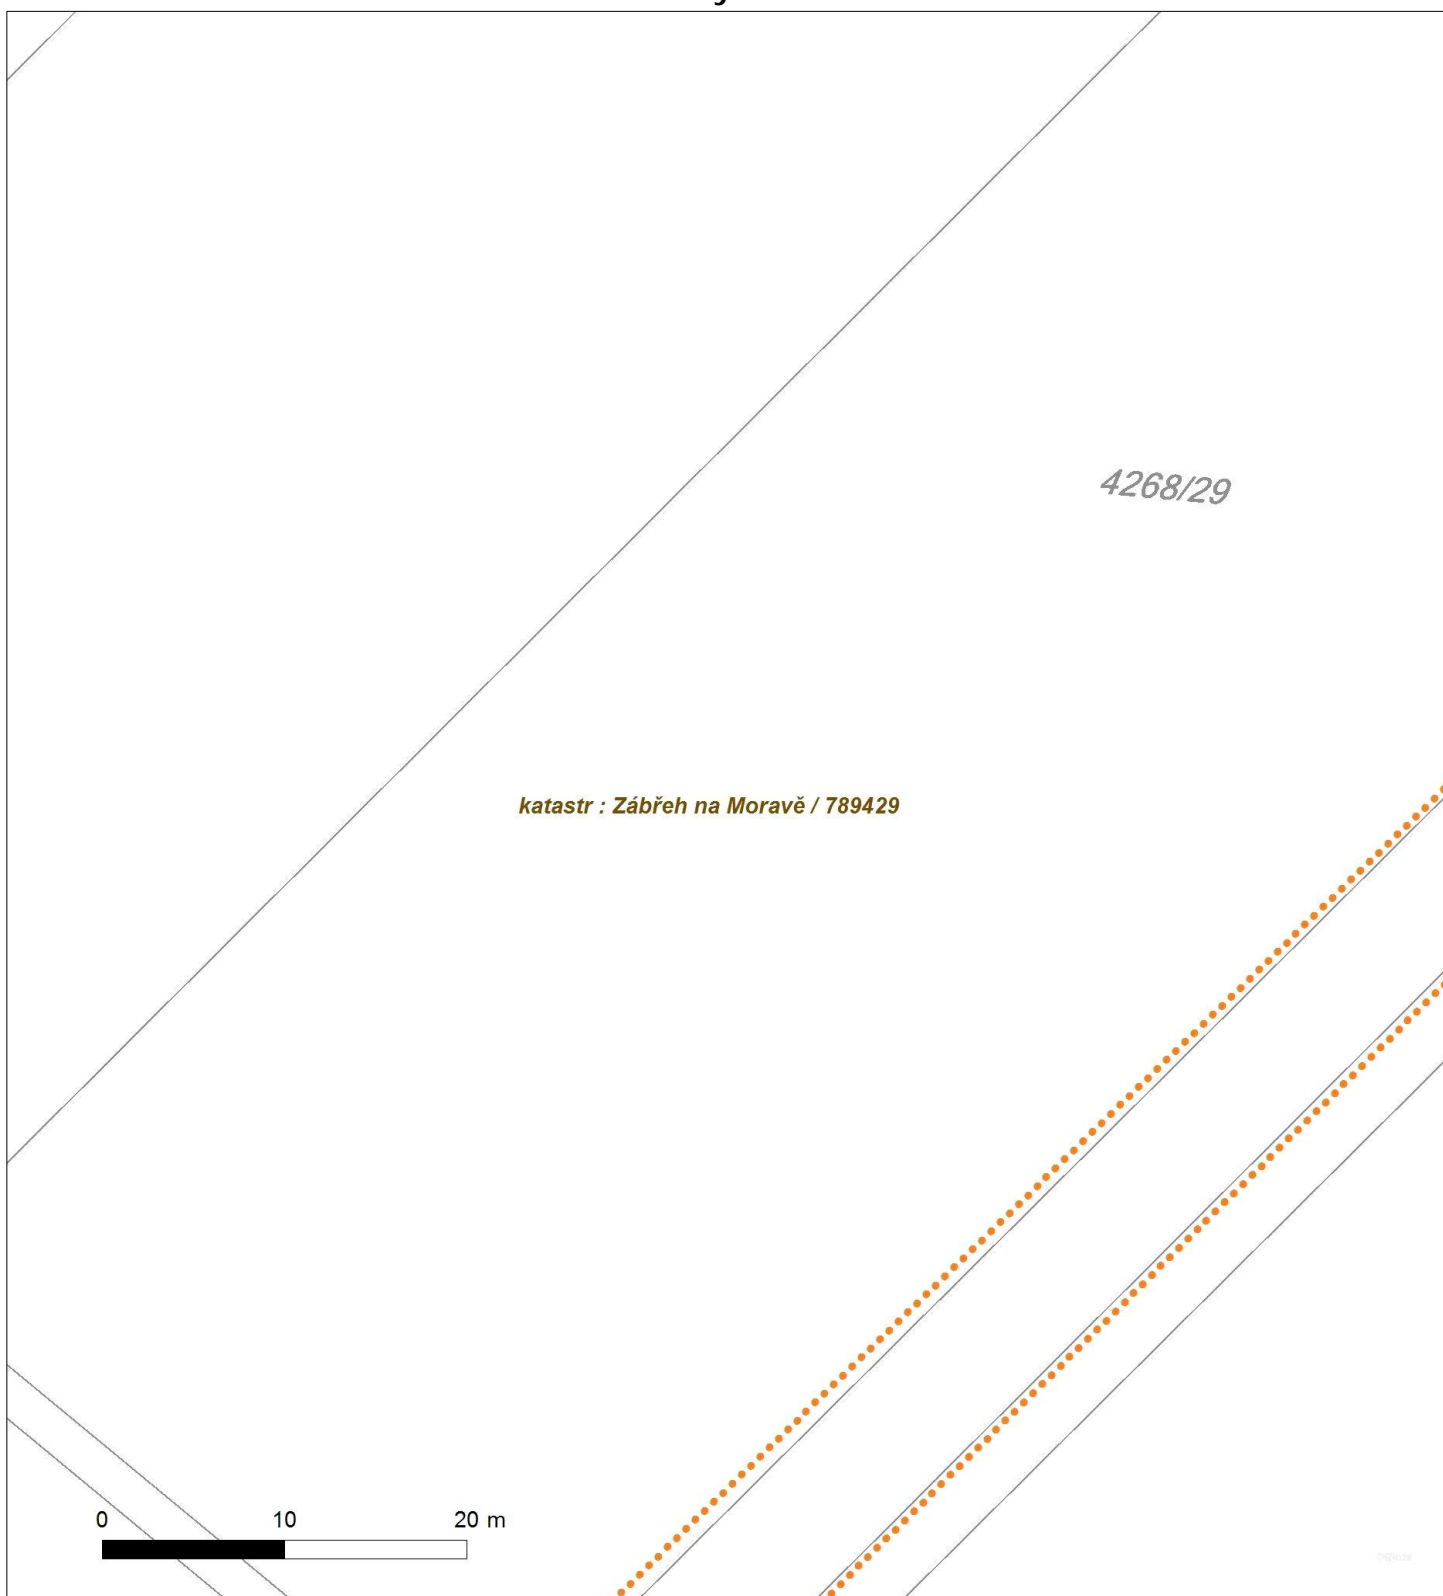



Platí pouze se sdělením číslo 0200426055.
Zakreslené polohy zařízení v příloze jsou pouze informativní.


Situční výkres - list 8

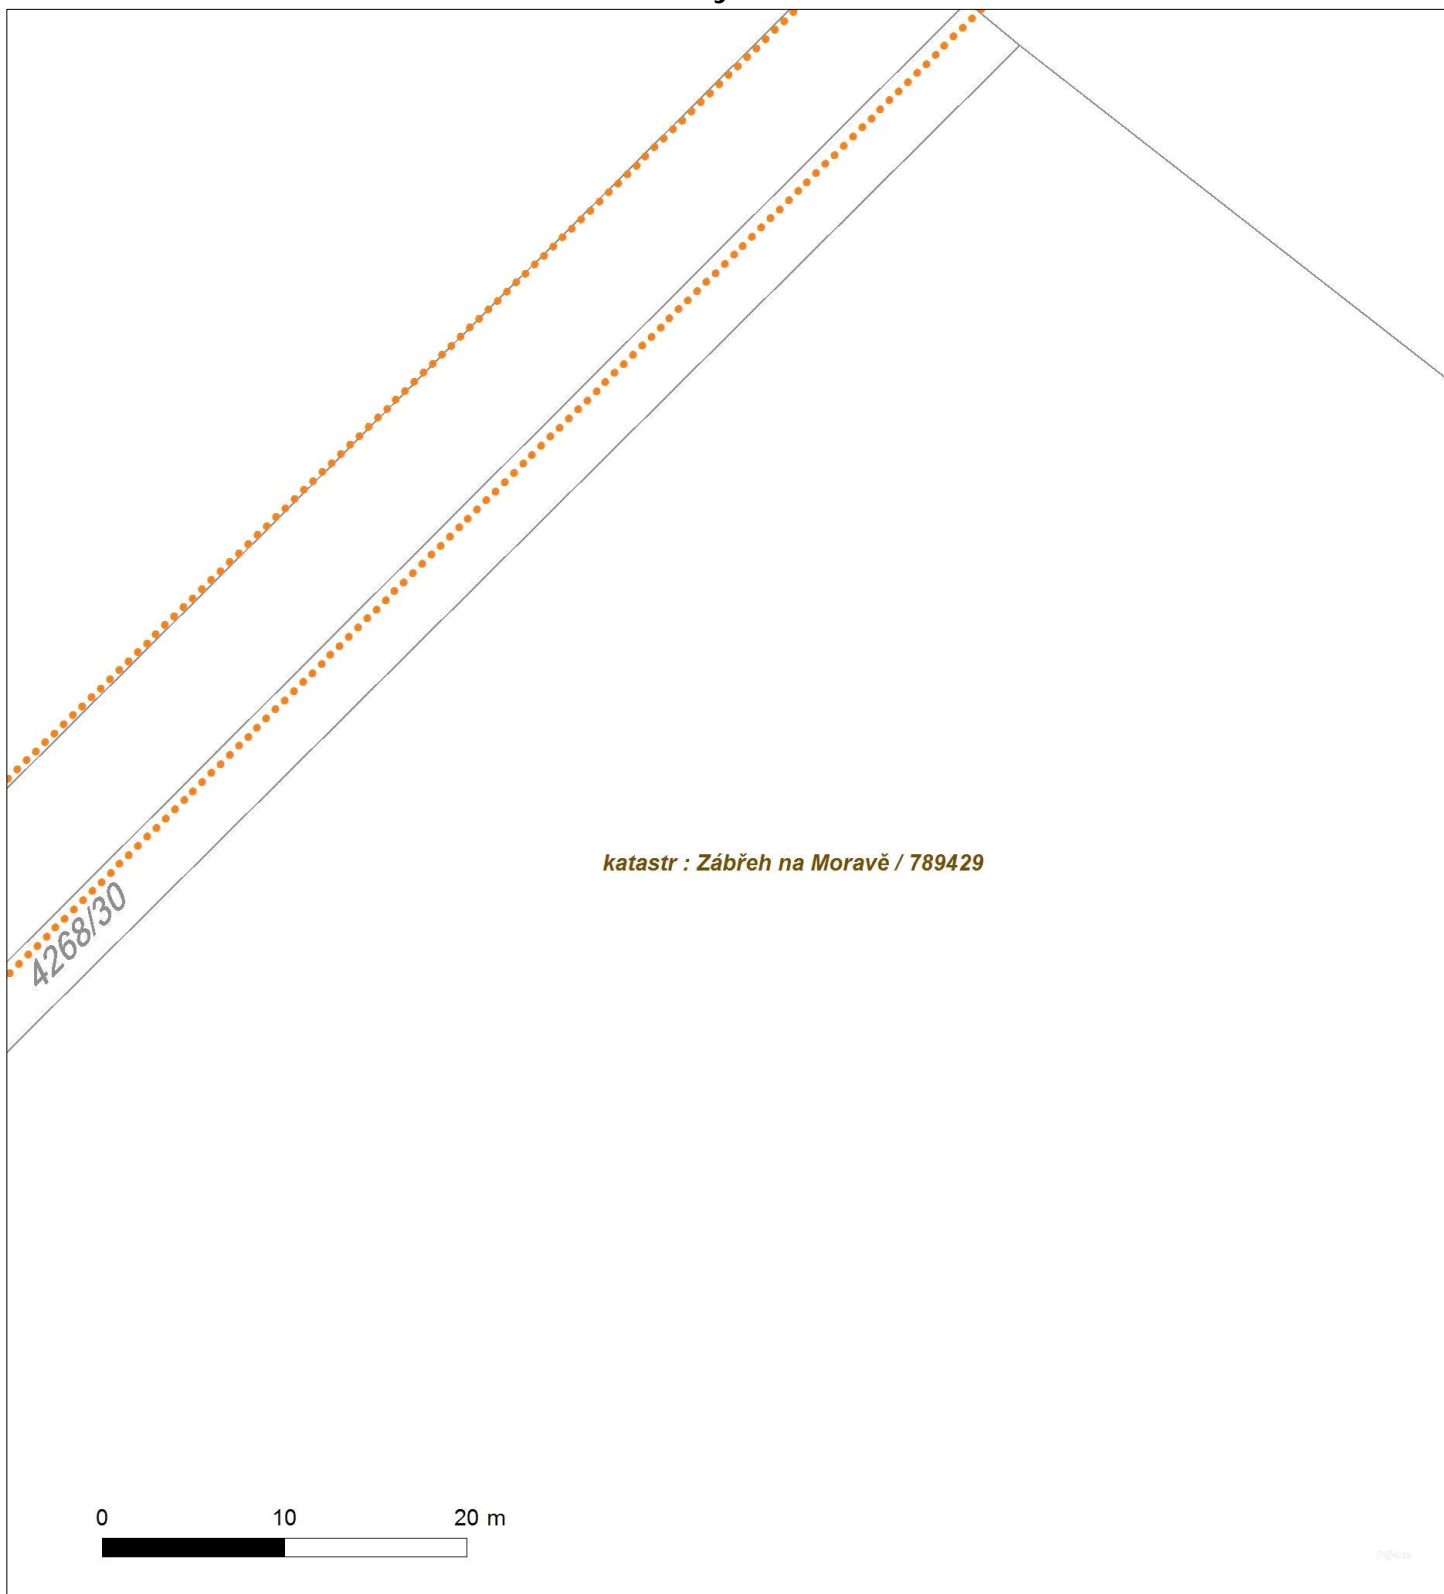



Platí pouze se sdělením číslo 0200426055.
Zakreslené polohy zařízení v příloze jsou pouze informativní.

Situční výkres - list 9

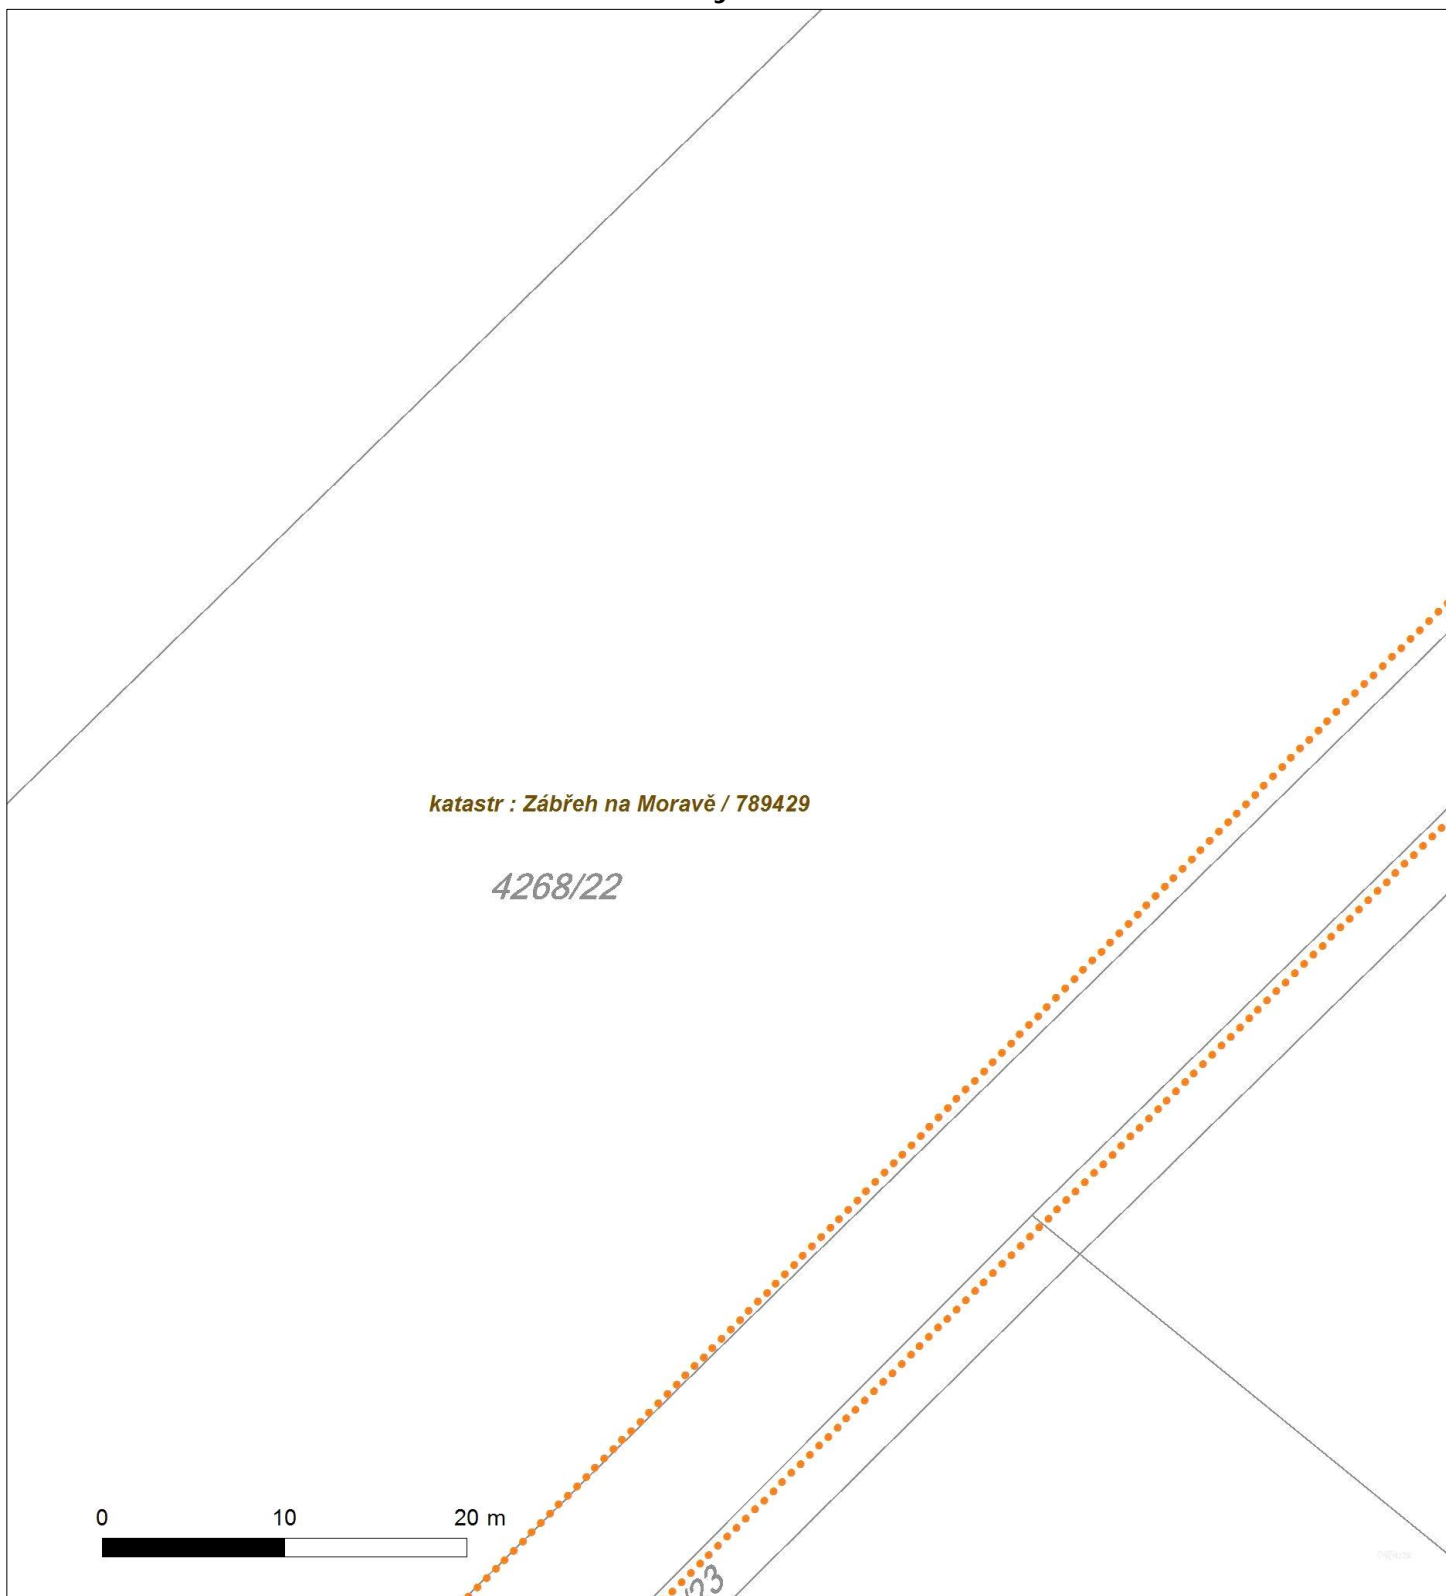




Platí pouze se sdělením číslo 0200426055.

Zakreslené polohy zařízení v příloze jsou pouze informativní.

Situční výkres - list 10

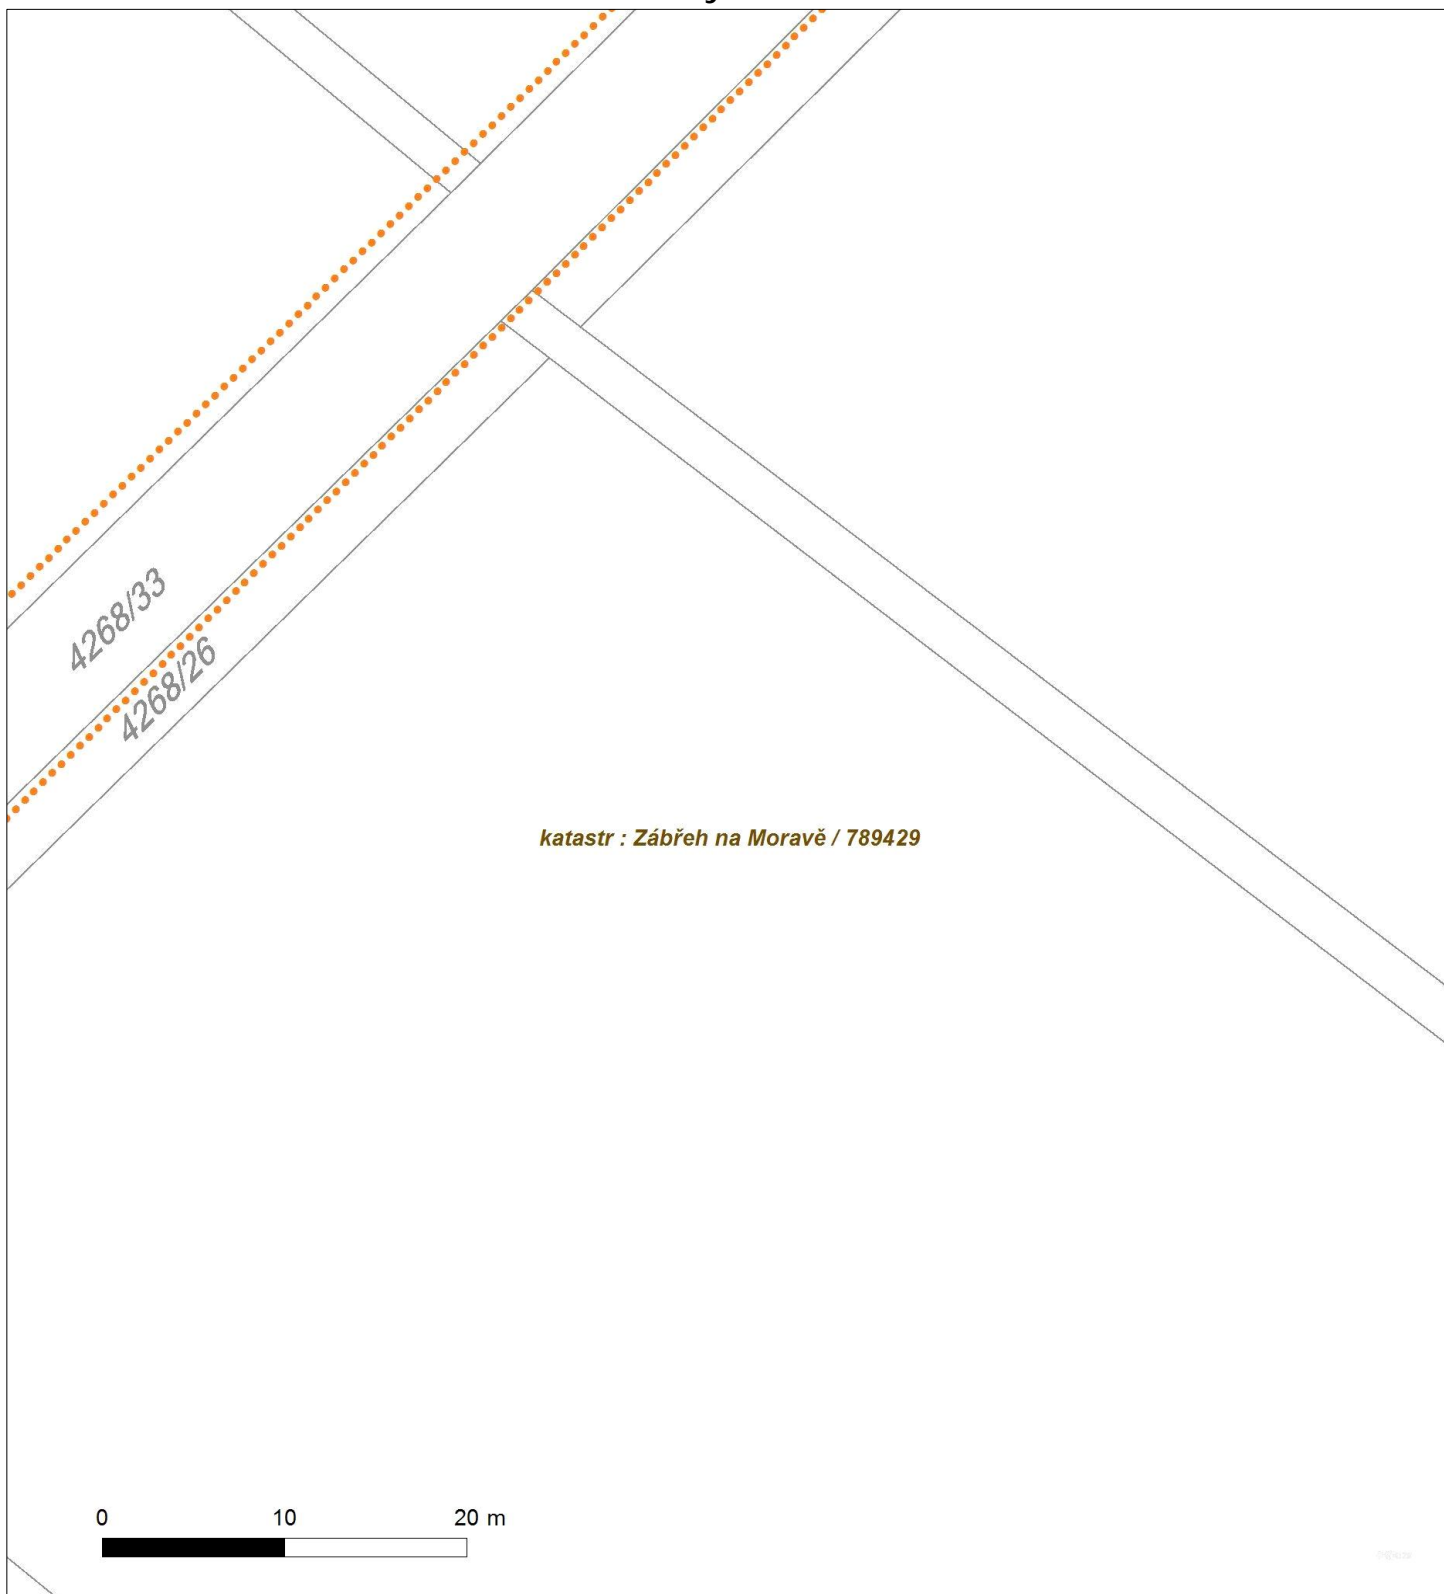




Platí pouze se sdělením číslo 0200426055.

Zakreslené polohy zařízení v příloze jsou pouze informativní.


Situční výkres - list 11

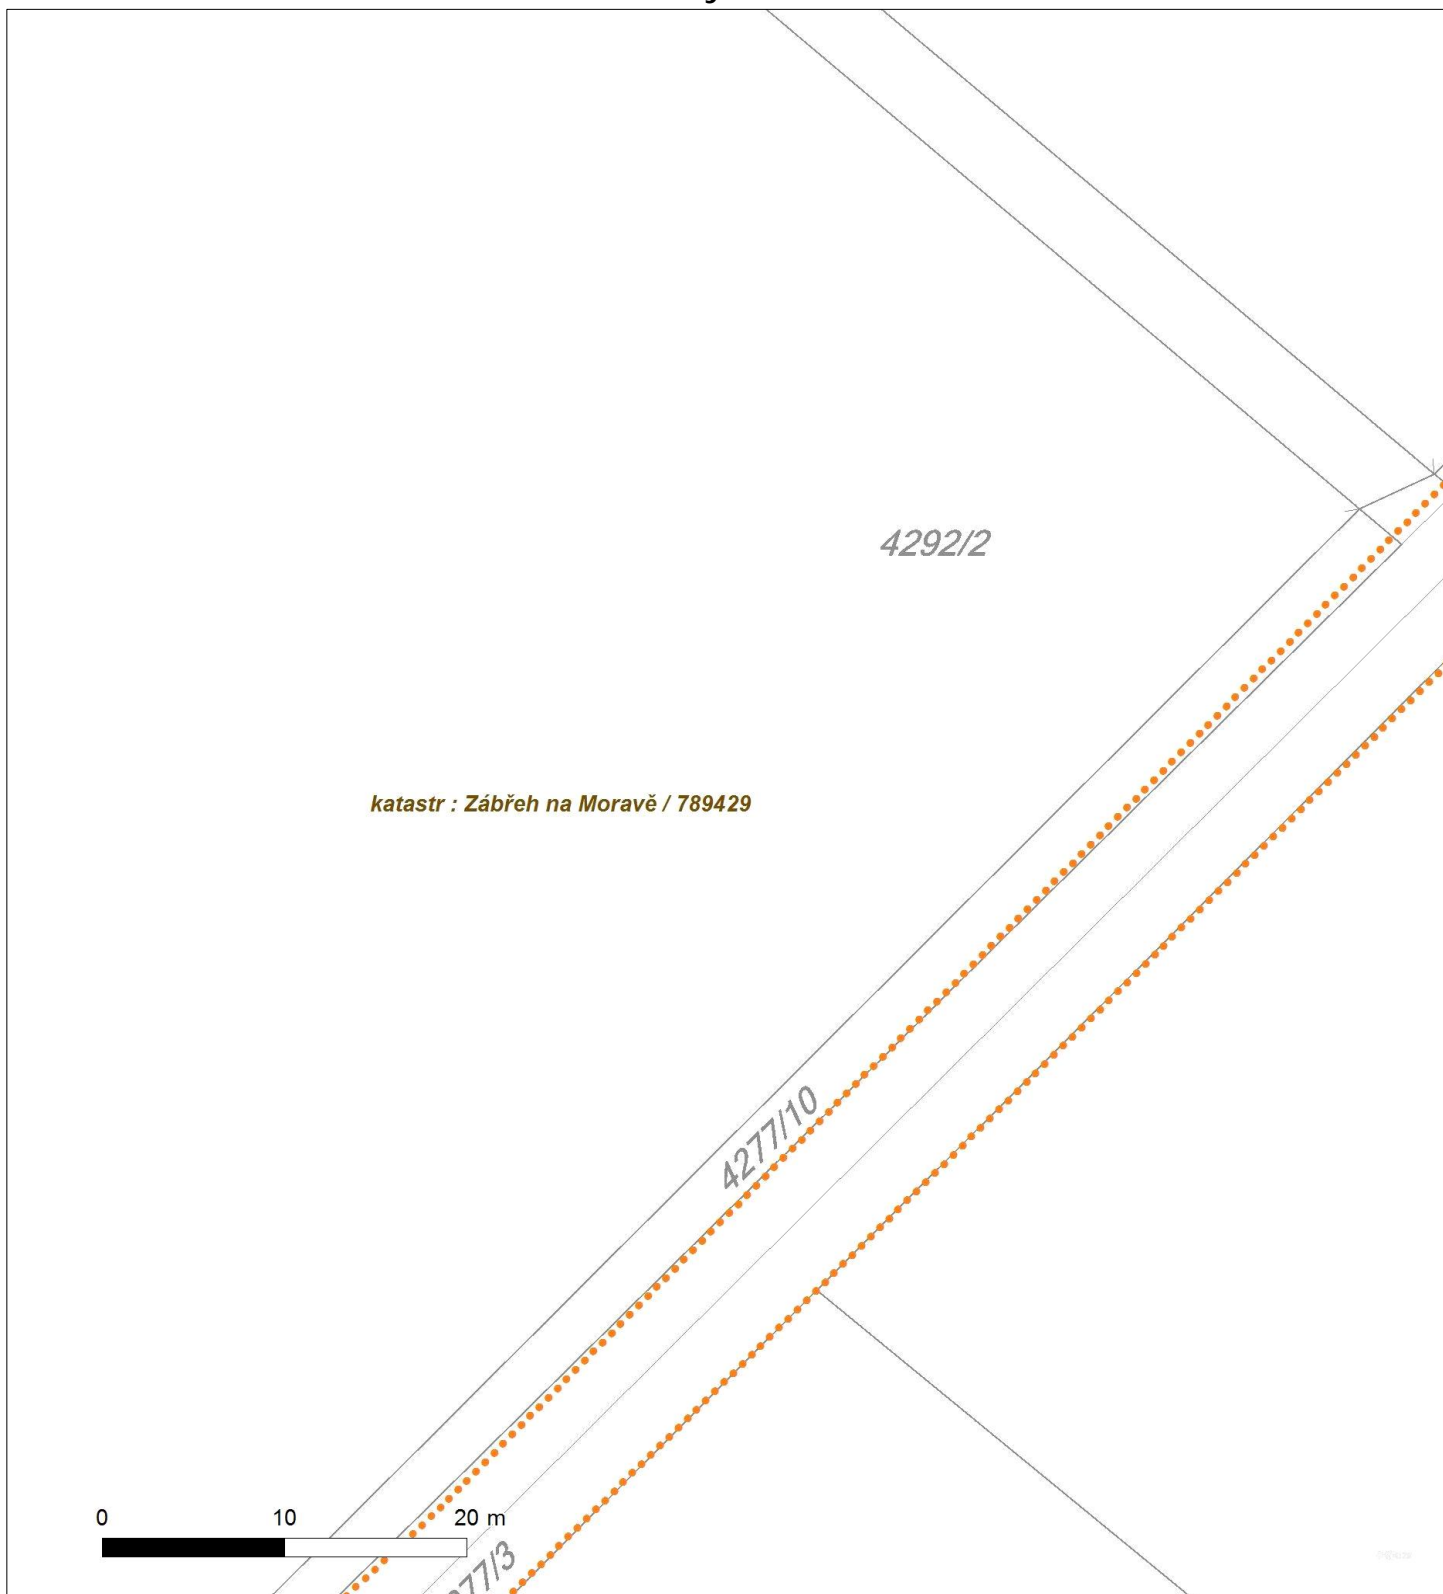



Platí pouze se sdělením číslo 0200426055.
Zakreslené polohy zařízení v příloze jsou pouze informativní.

Situční výkres - list 12

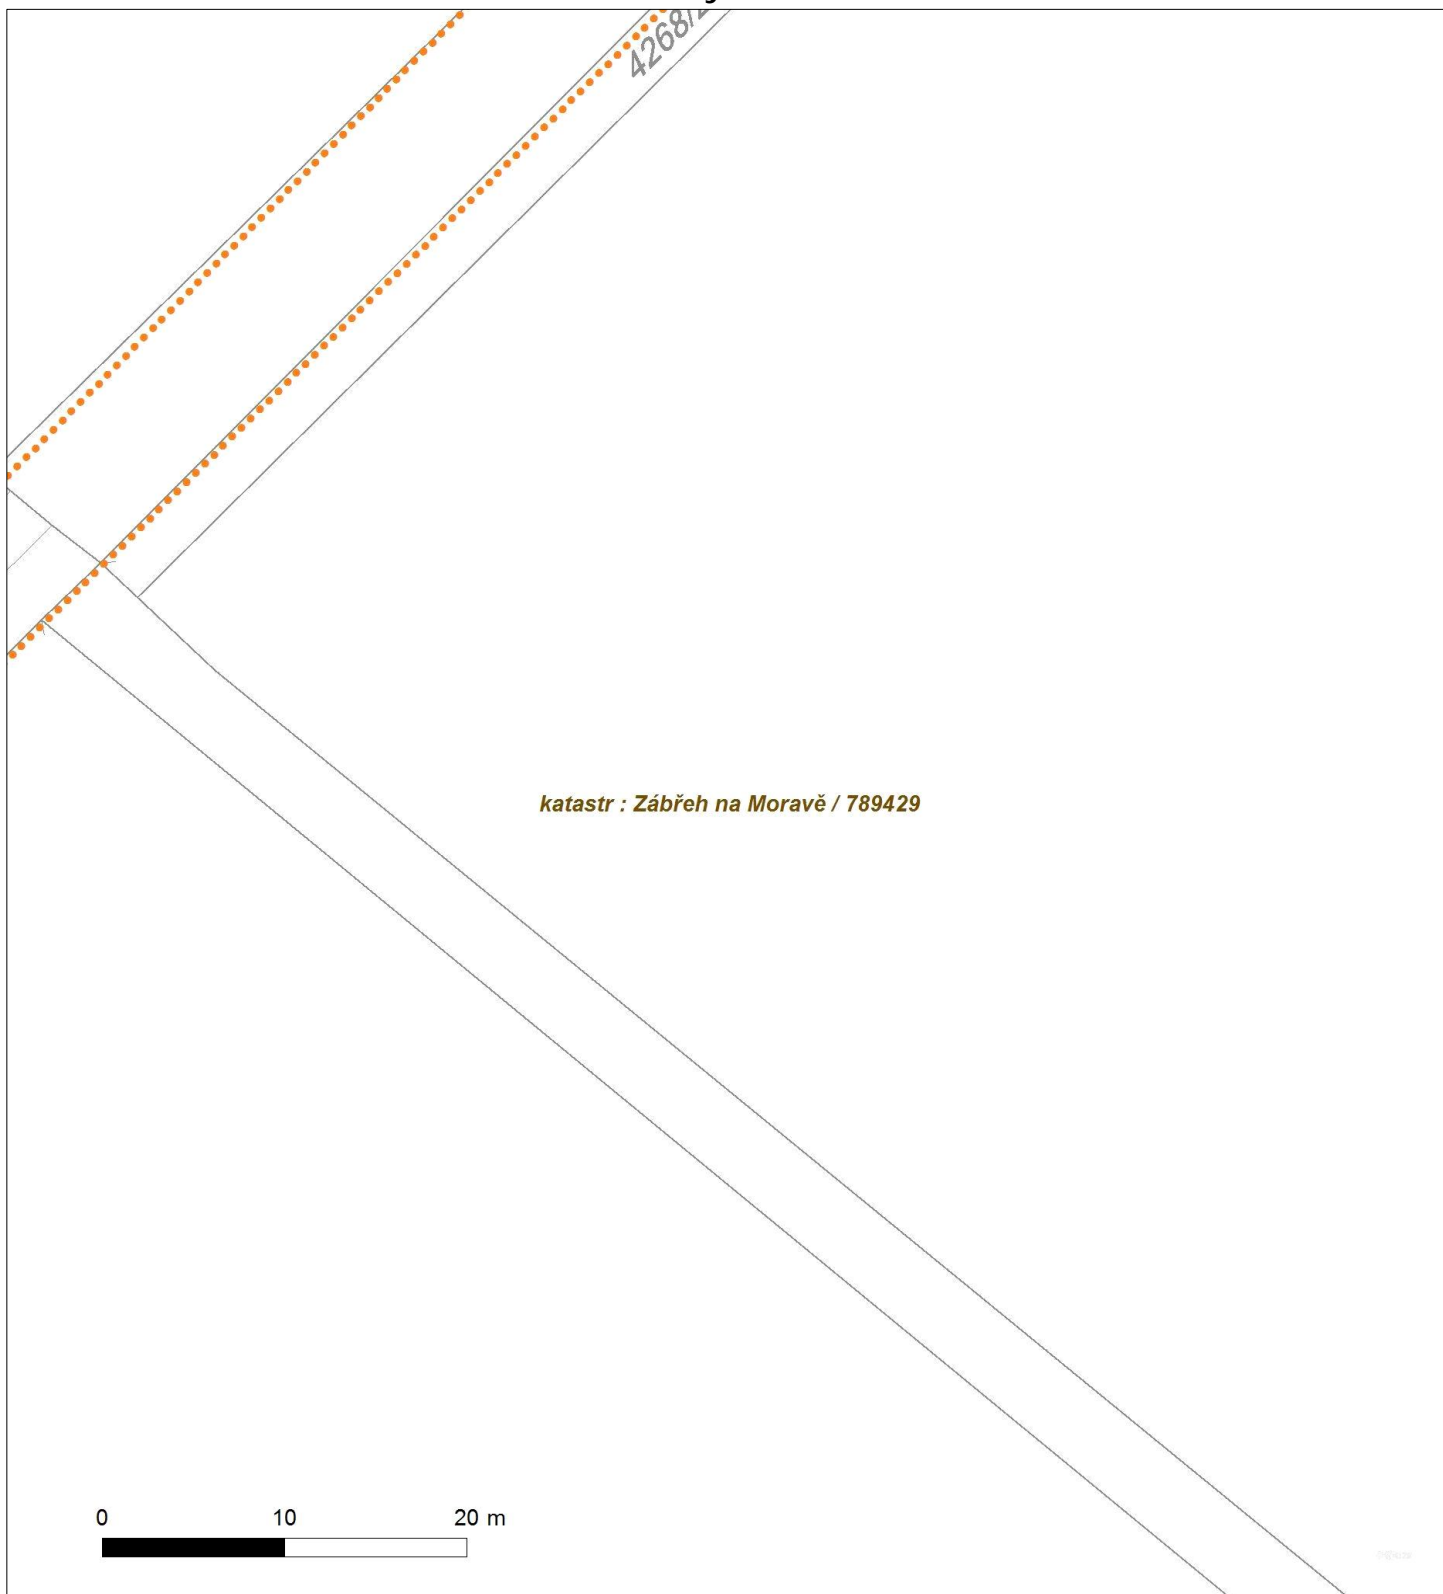




Platí pouze se sdělením číslo 0200426055.

Zakreslené polohy zařízení v příloze jsou pouze informativní.

Situční výkres - list 13

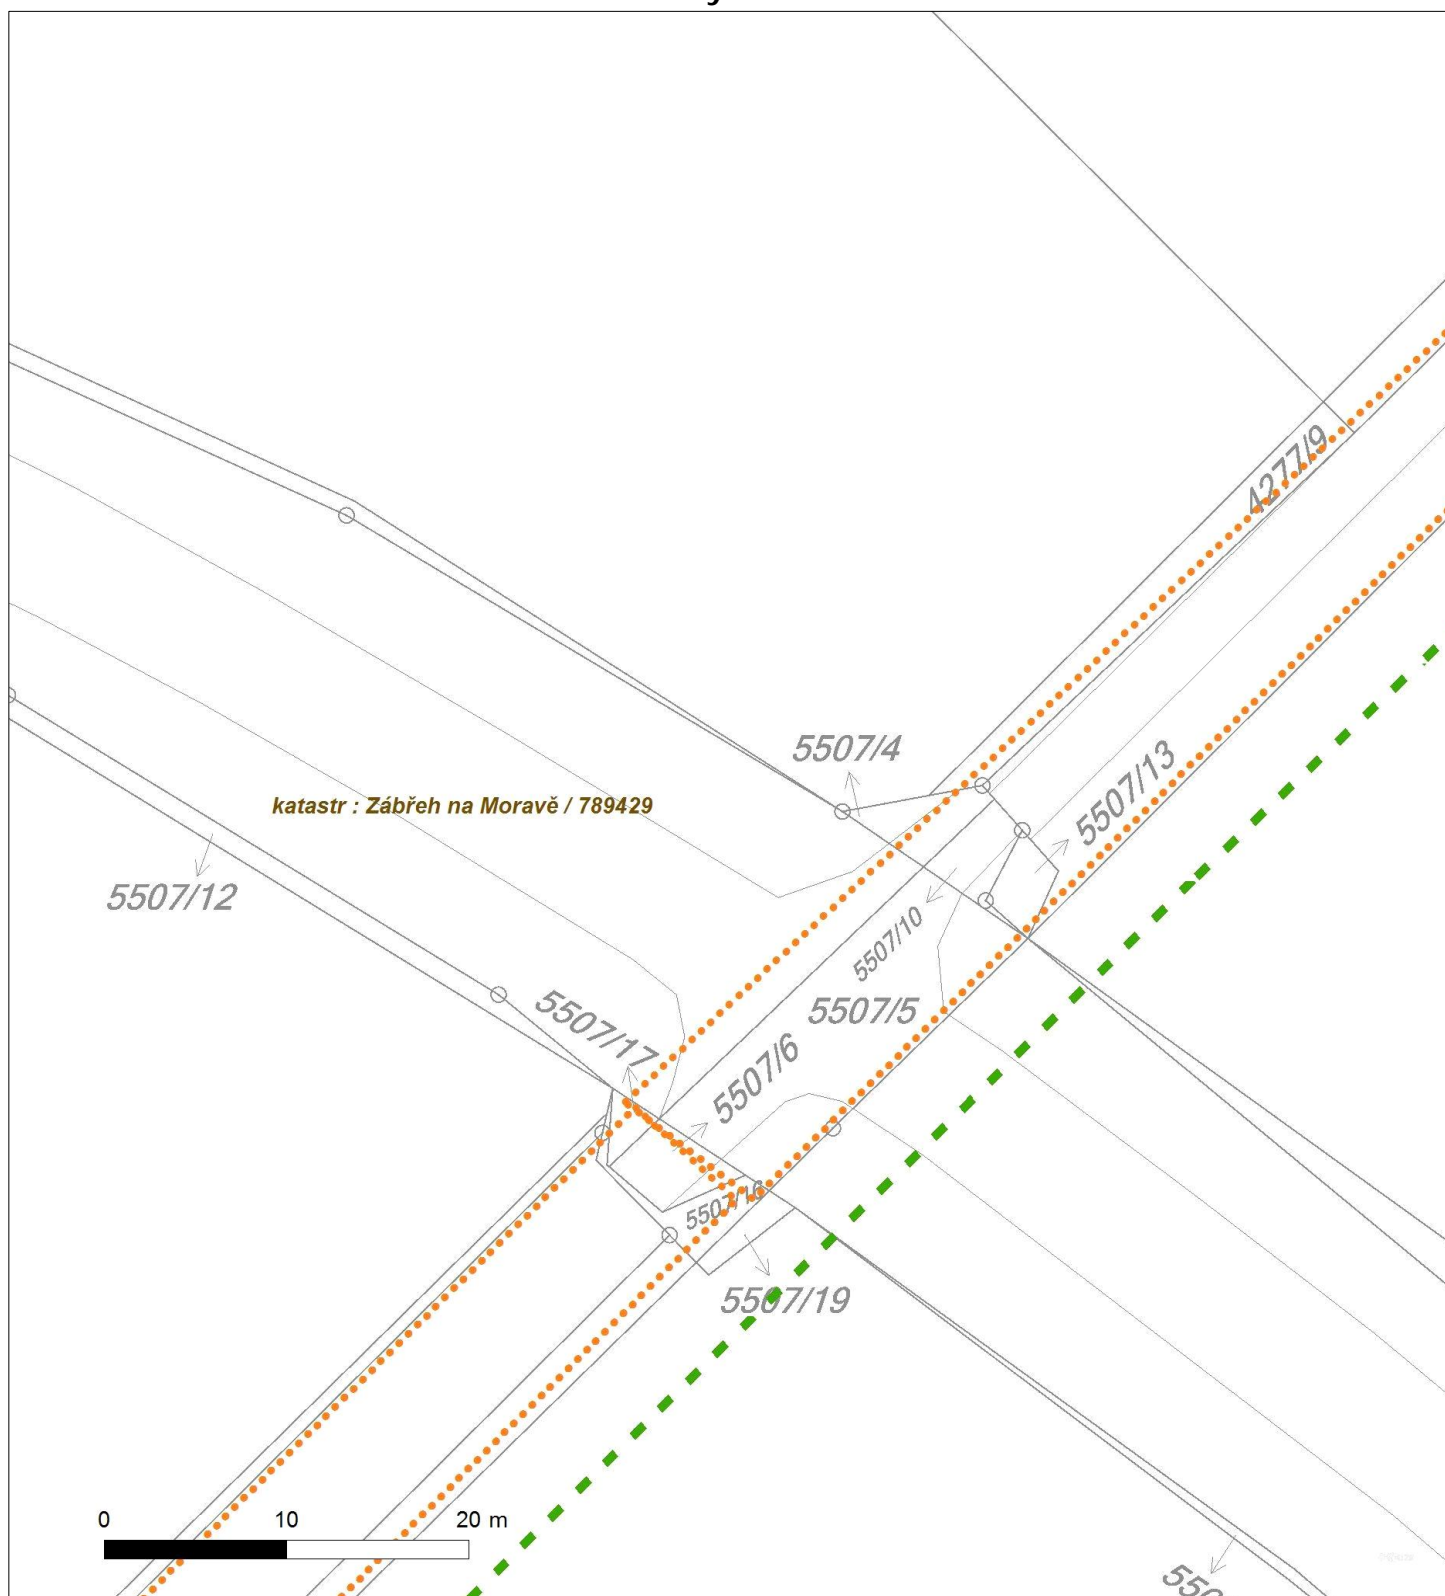




Platí pouze se sdělením číslo 0200426055.

Zakreslené polohy zařízení v příloze jsou pouze informativní.

Situční výkres - list 14

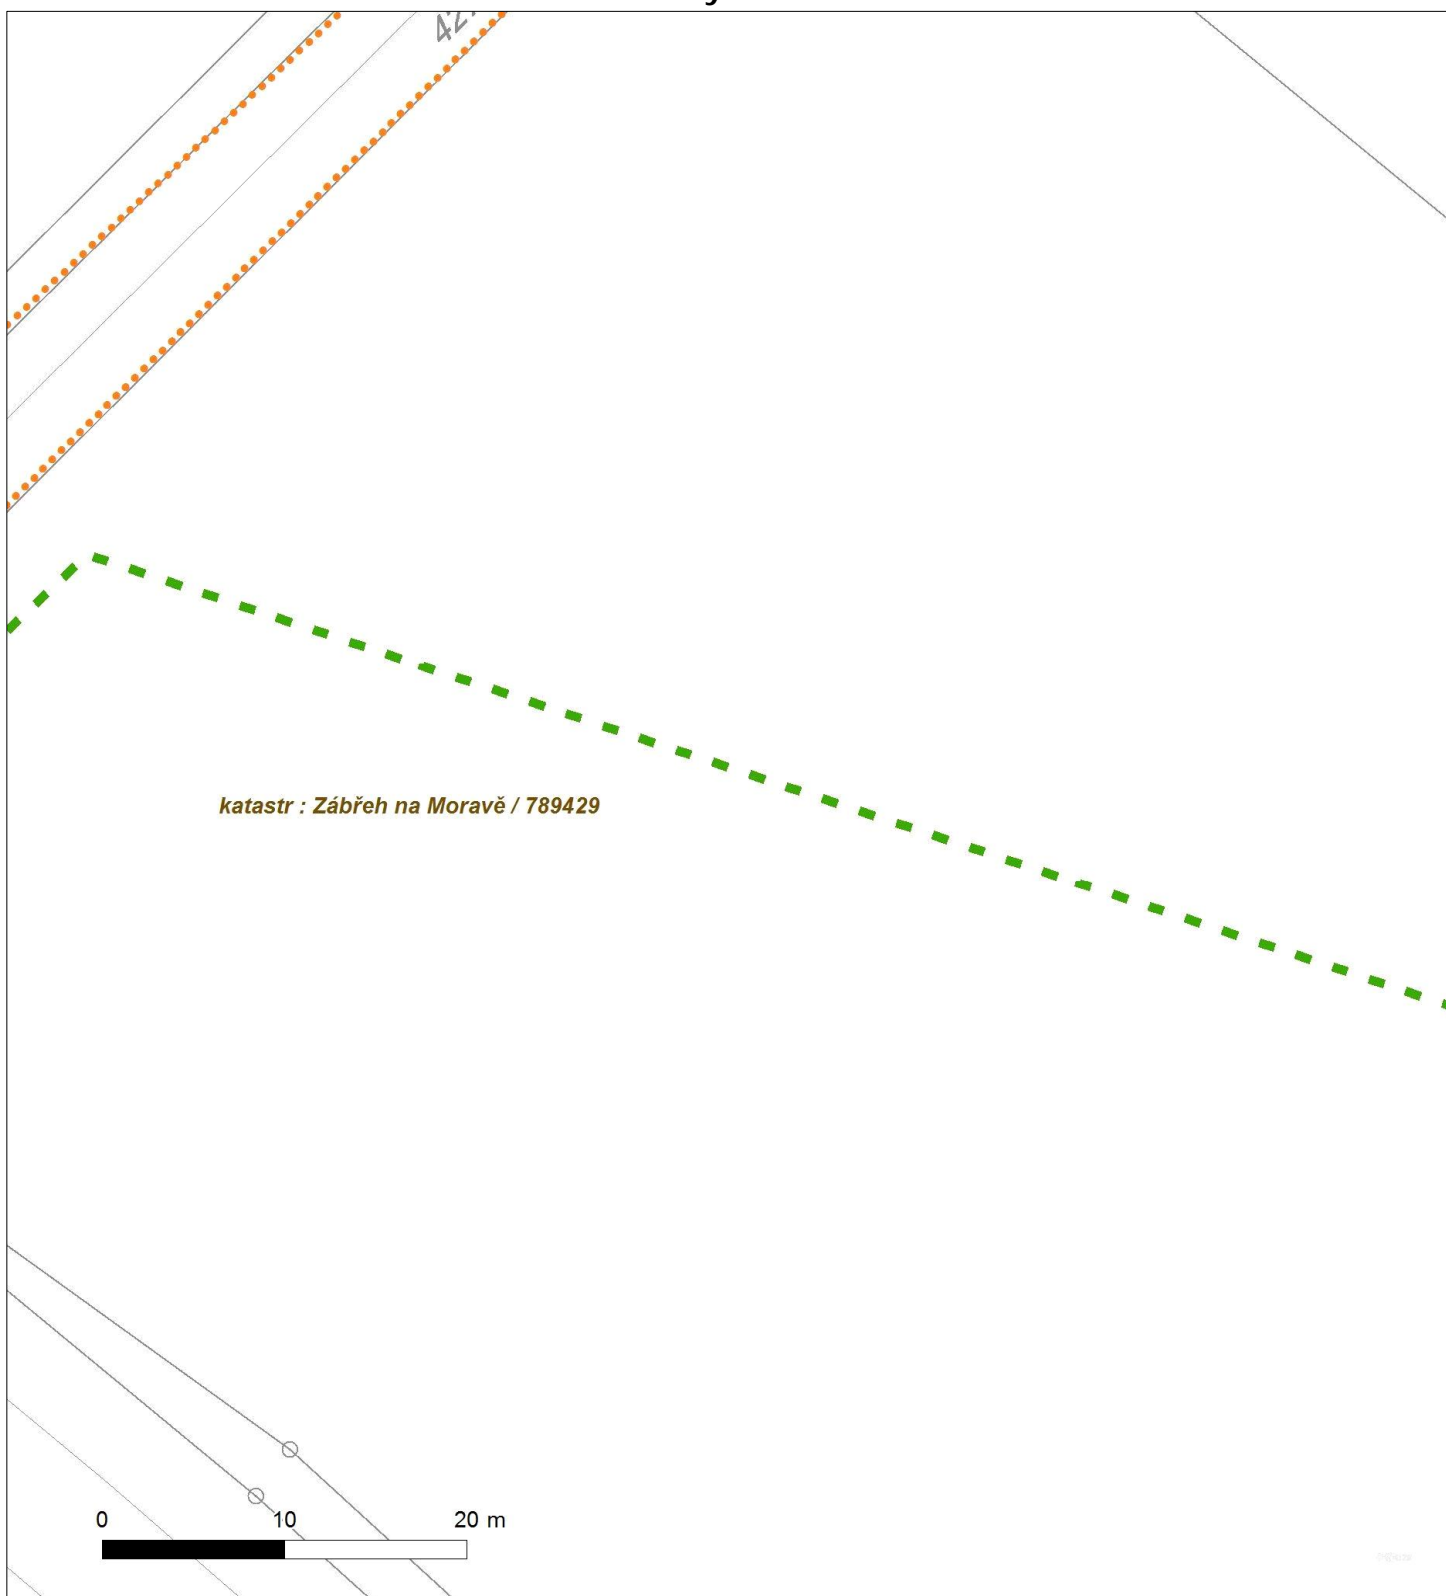




Platí pouze se sdělením číslo 0200426055.

Zakreslené polohy zařízení v příloze jsou pouze informativní.

Situční výkres - list 15

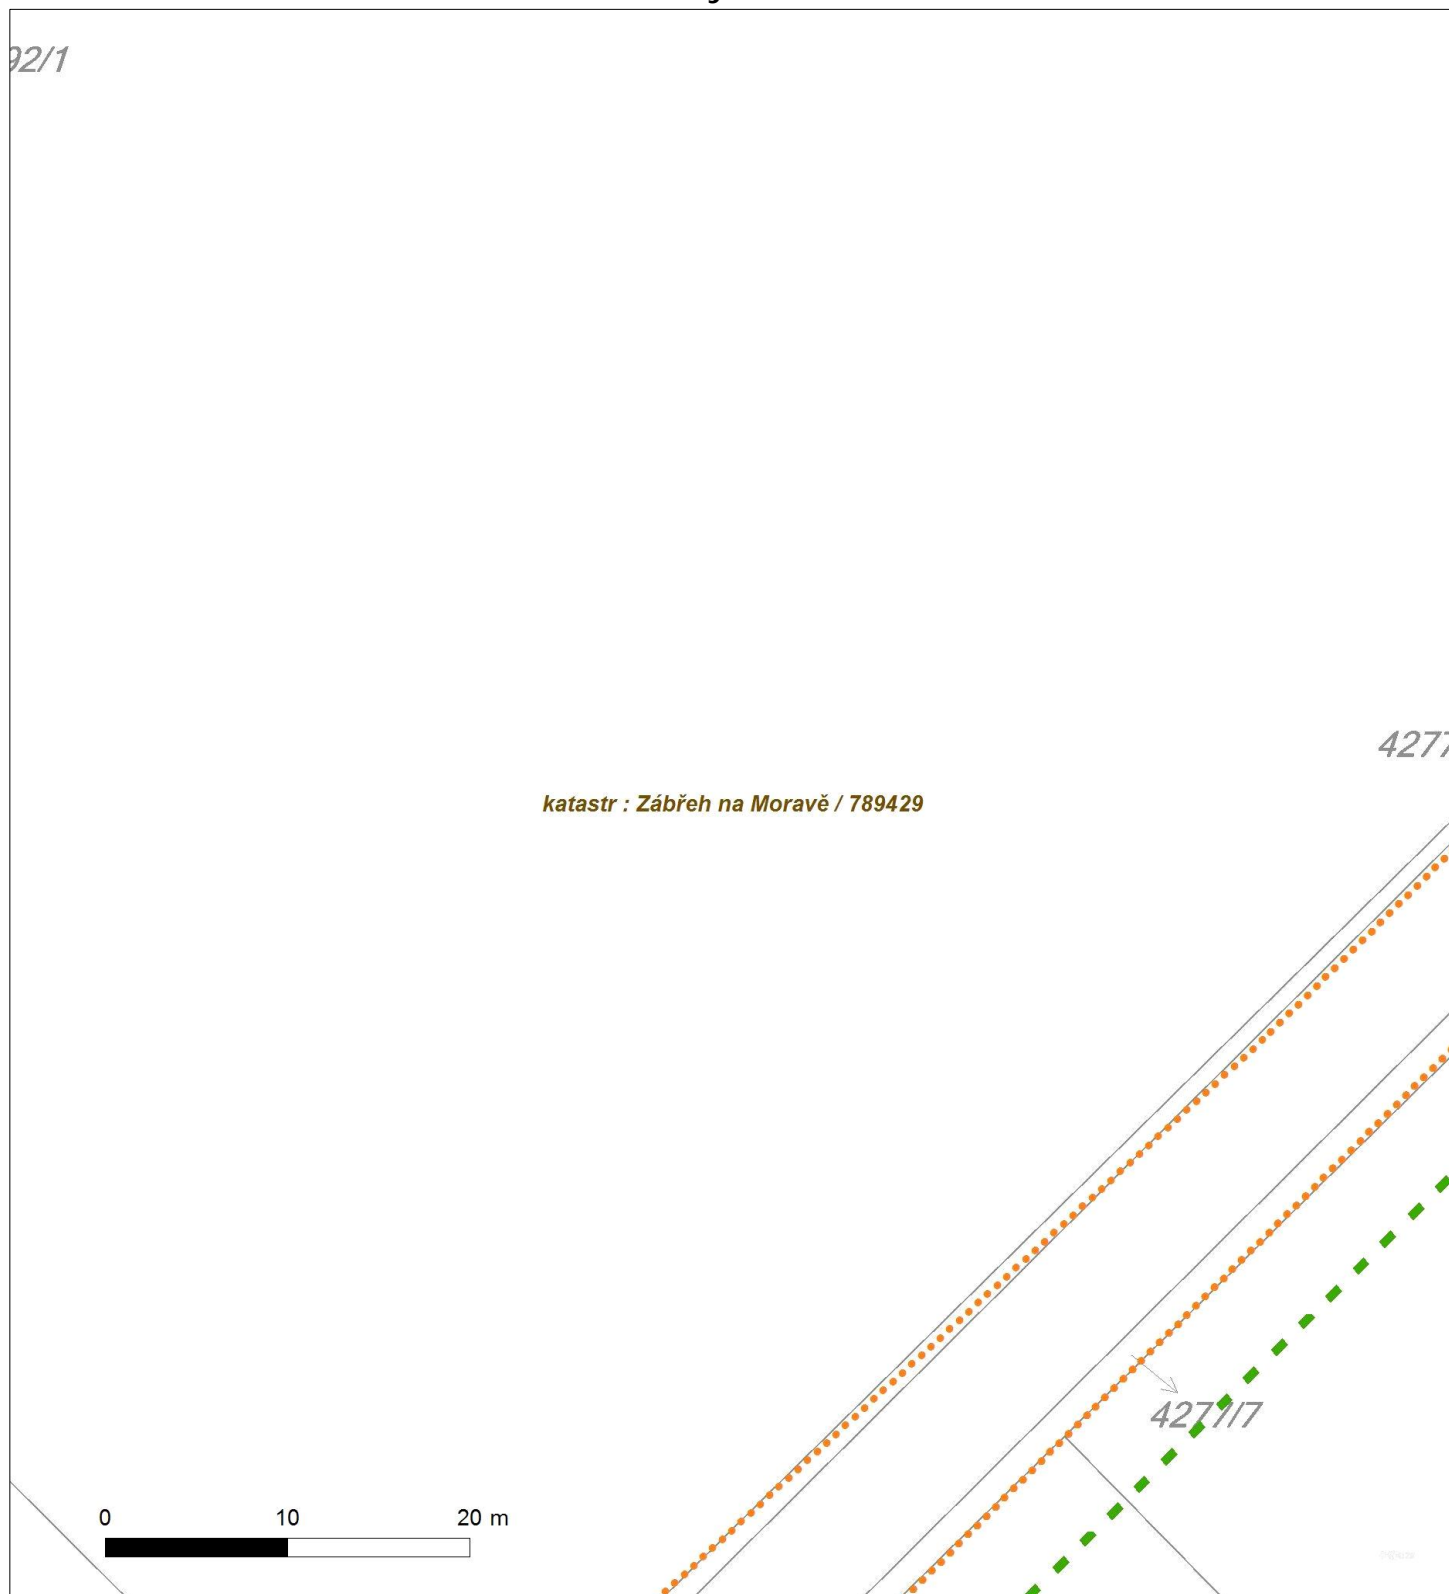




Platí pouze se sdělením číslo 0200426055.

Zakreslené polohy zařízení v příloze jsou pouze informativní.

Situční výkres - list 16

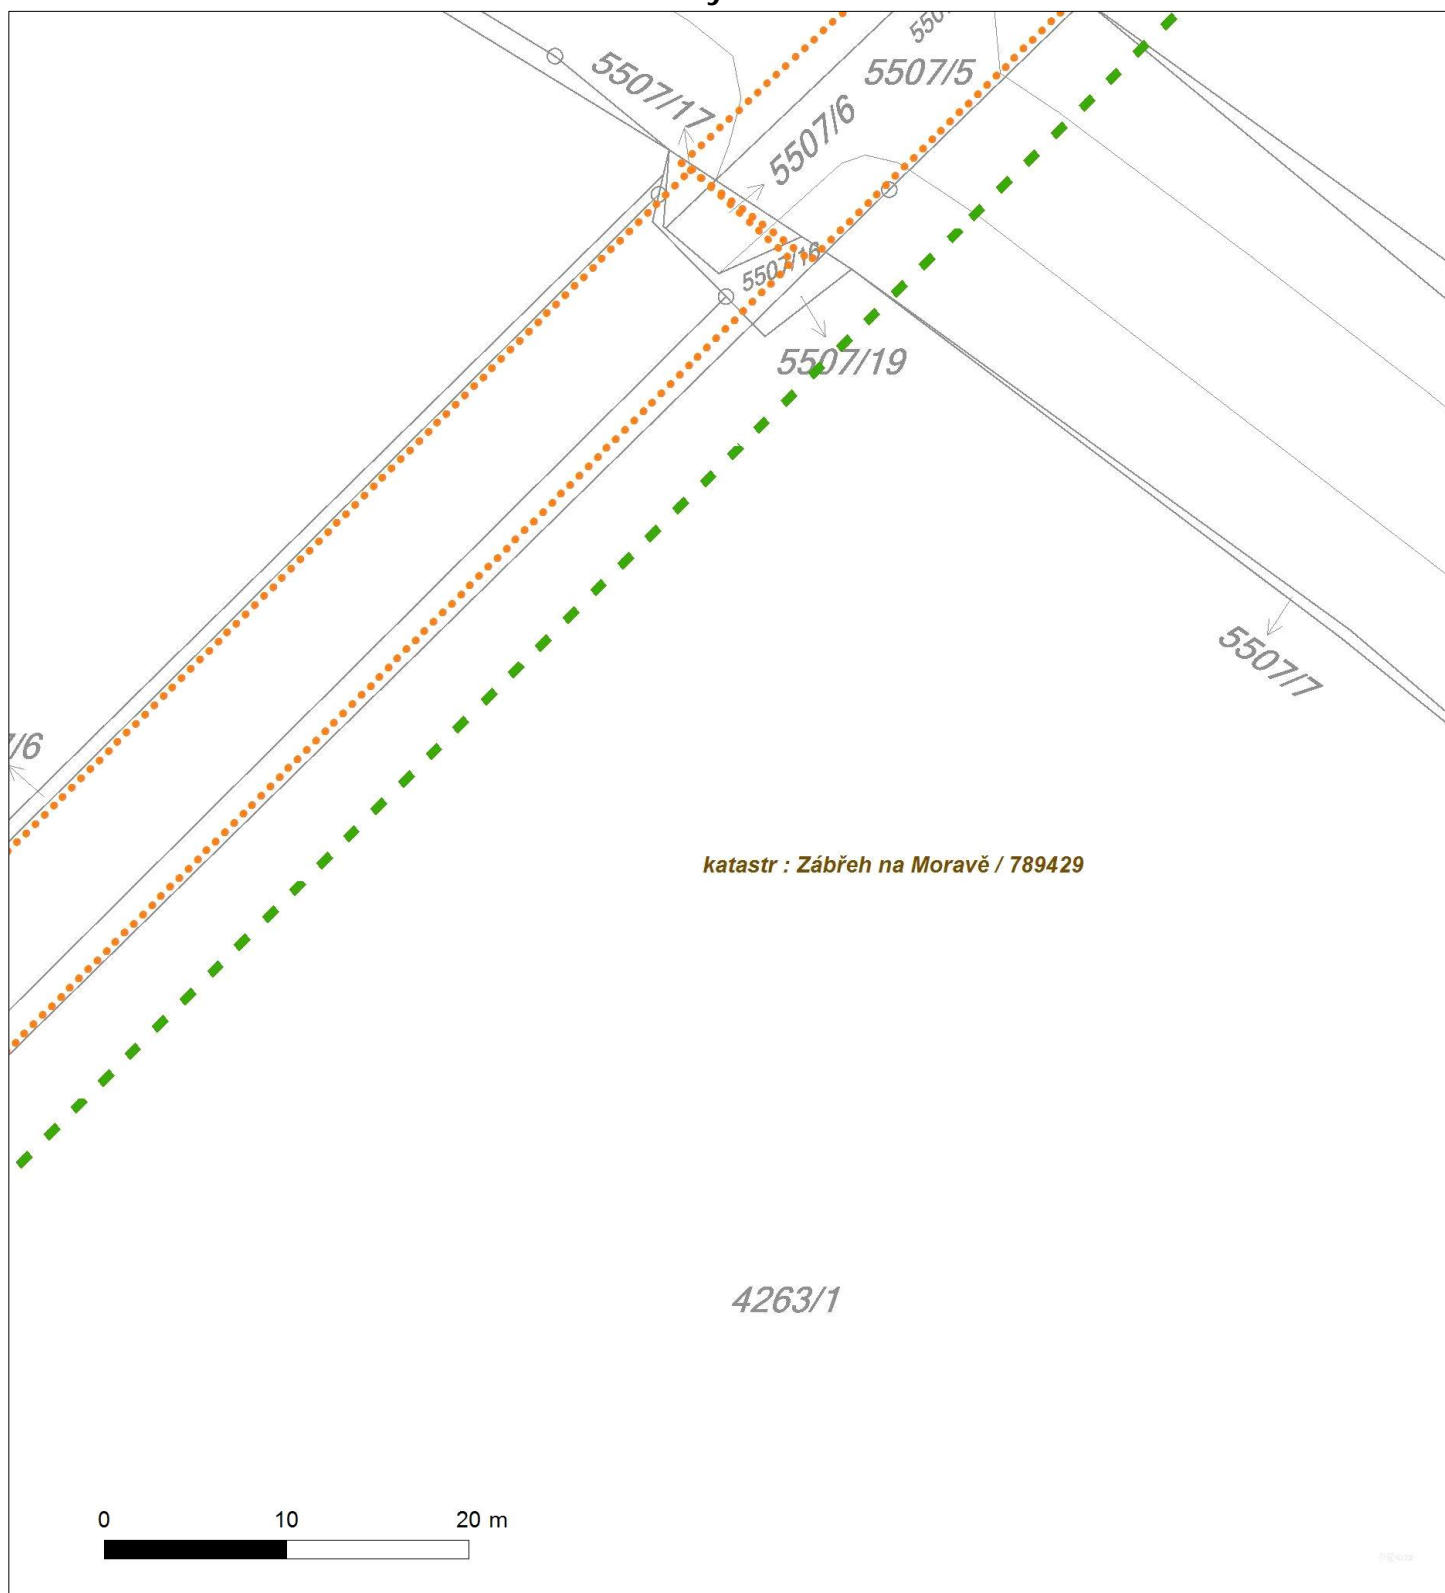



Platí pouze se sdělením číslo 0200426055.

Zakreslené polohy zařízení v příloze jsou pouze informativní.

Situční výkres - list 17






Platí pouze se sdělením číslo 0200426055.

Zakreslené polohy zařízení v příloze jsou pouze informativní.

Situční výkres - list 18

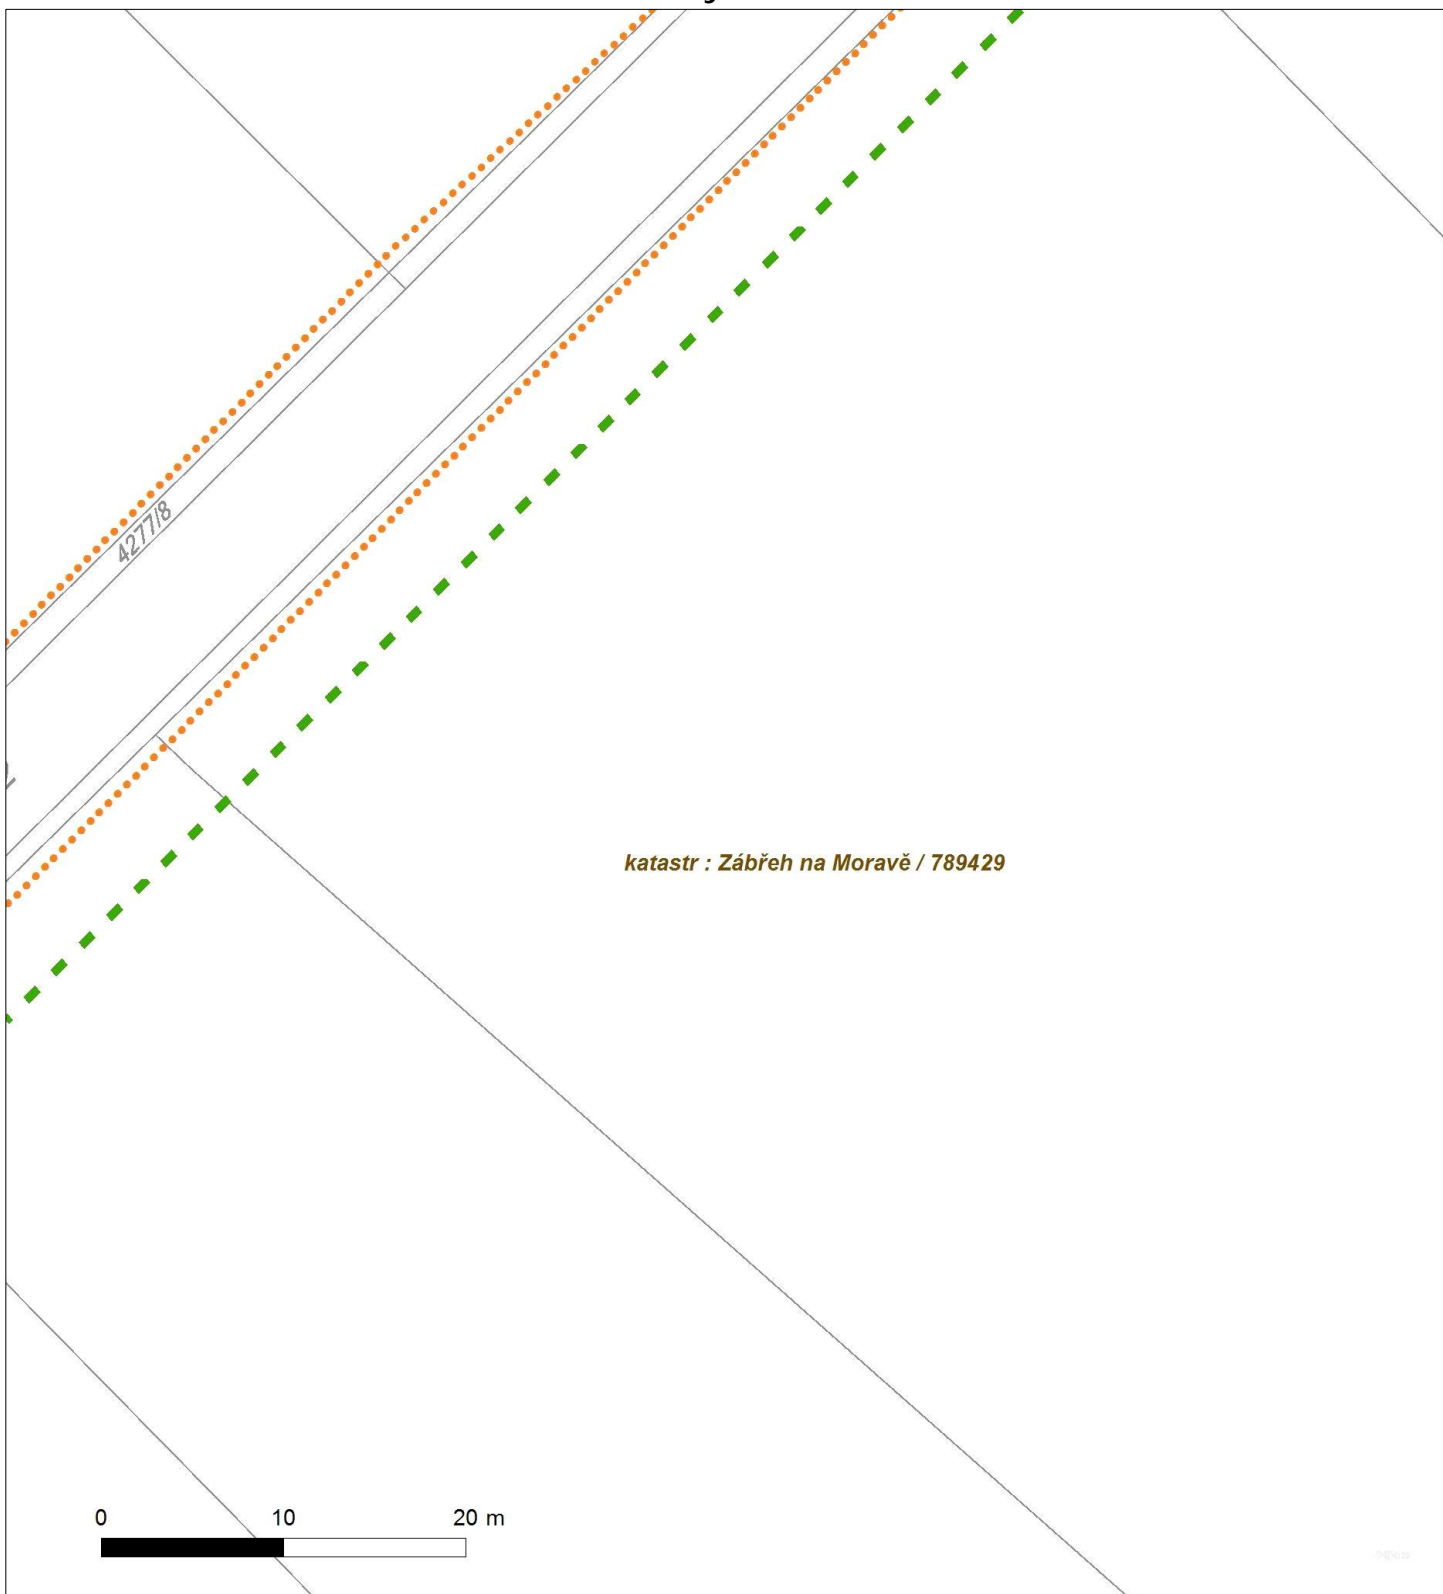




Platí pouze se sdělením číslo 0200426055.

Zakreslené polohy zařízení v příloze jsou pouze informativní.

Situční výkres - list 19

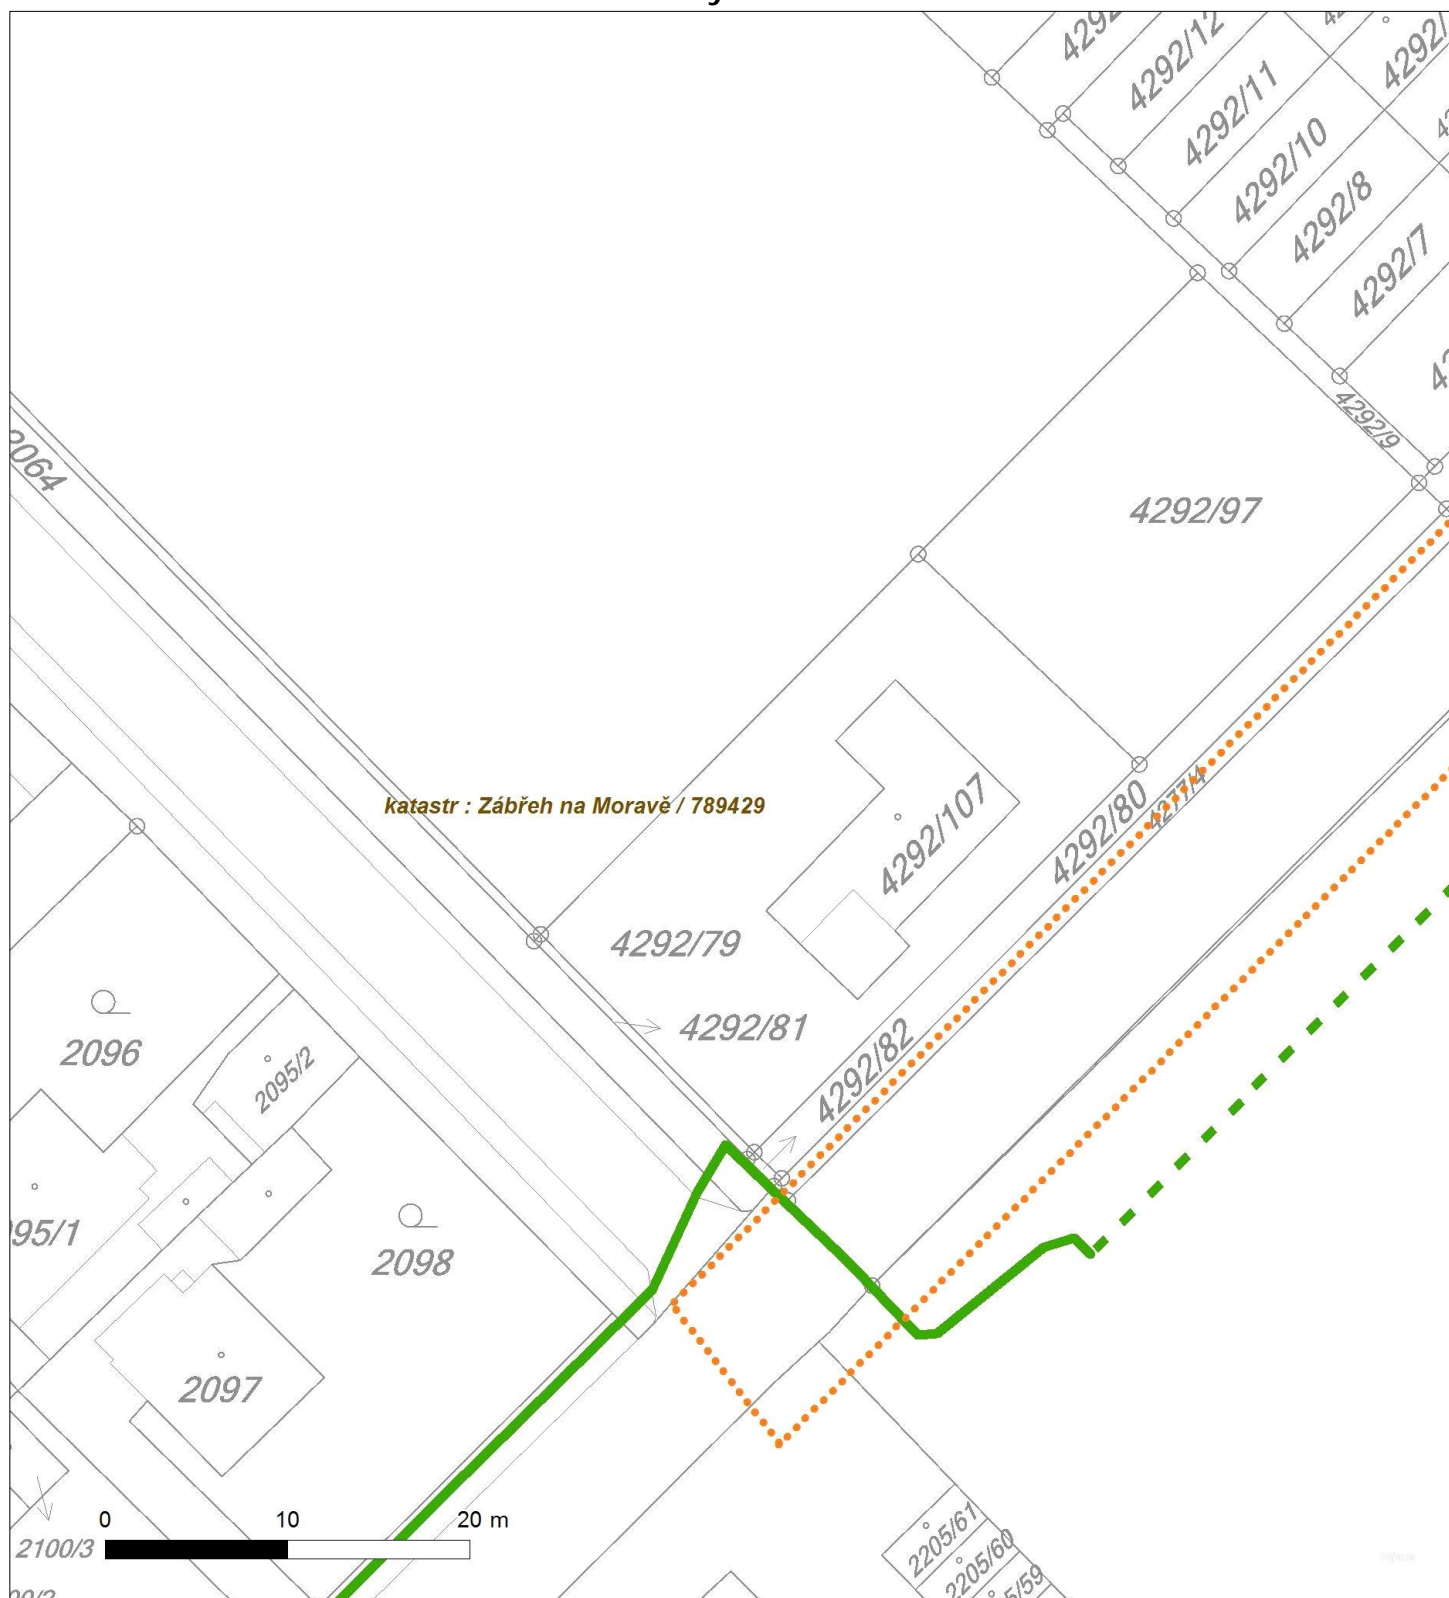



Platí pouze se sdělením číslo 0200426055.

Zakreslené polohy zařízení v příloze jsou pouze informativní.

Situční výkres - list 20

