


VZOROVÝ PRIEČNY REZ PP5

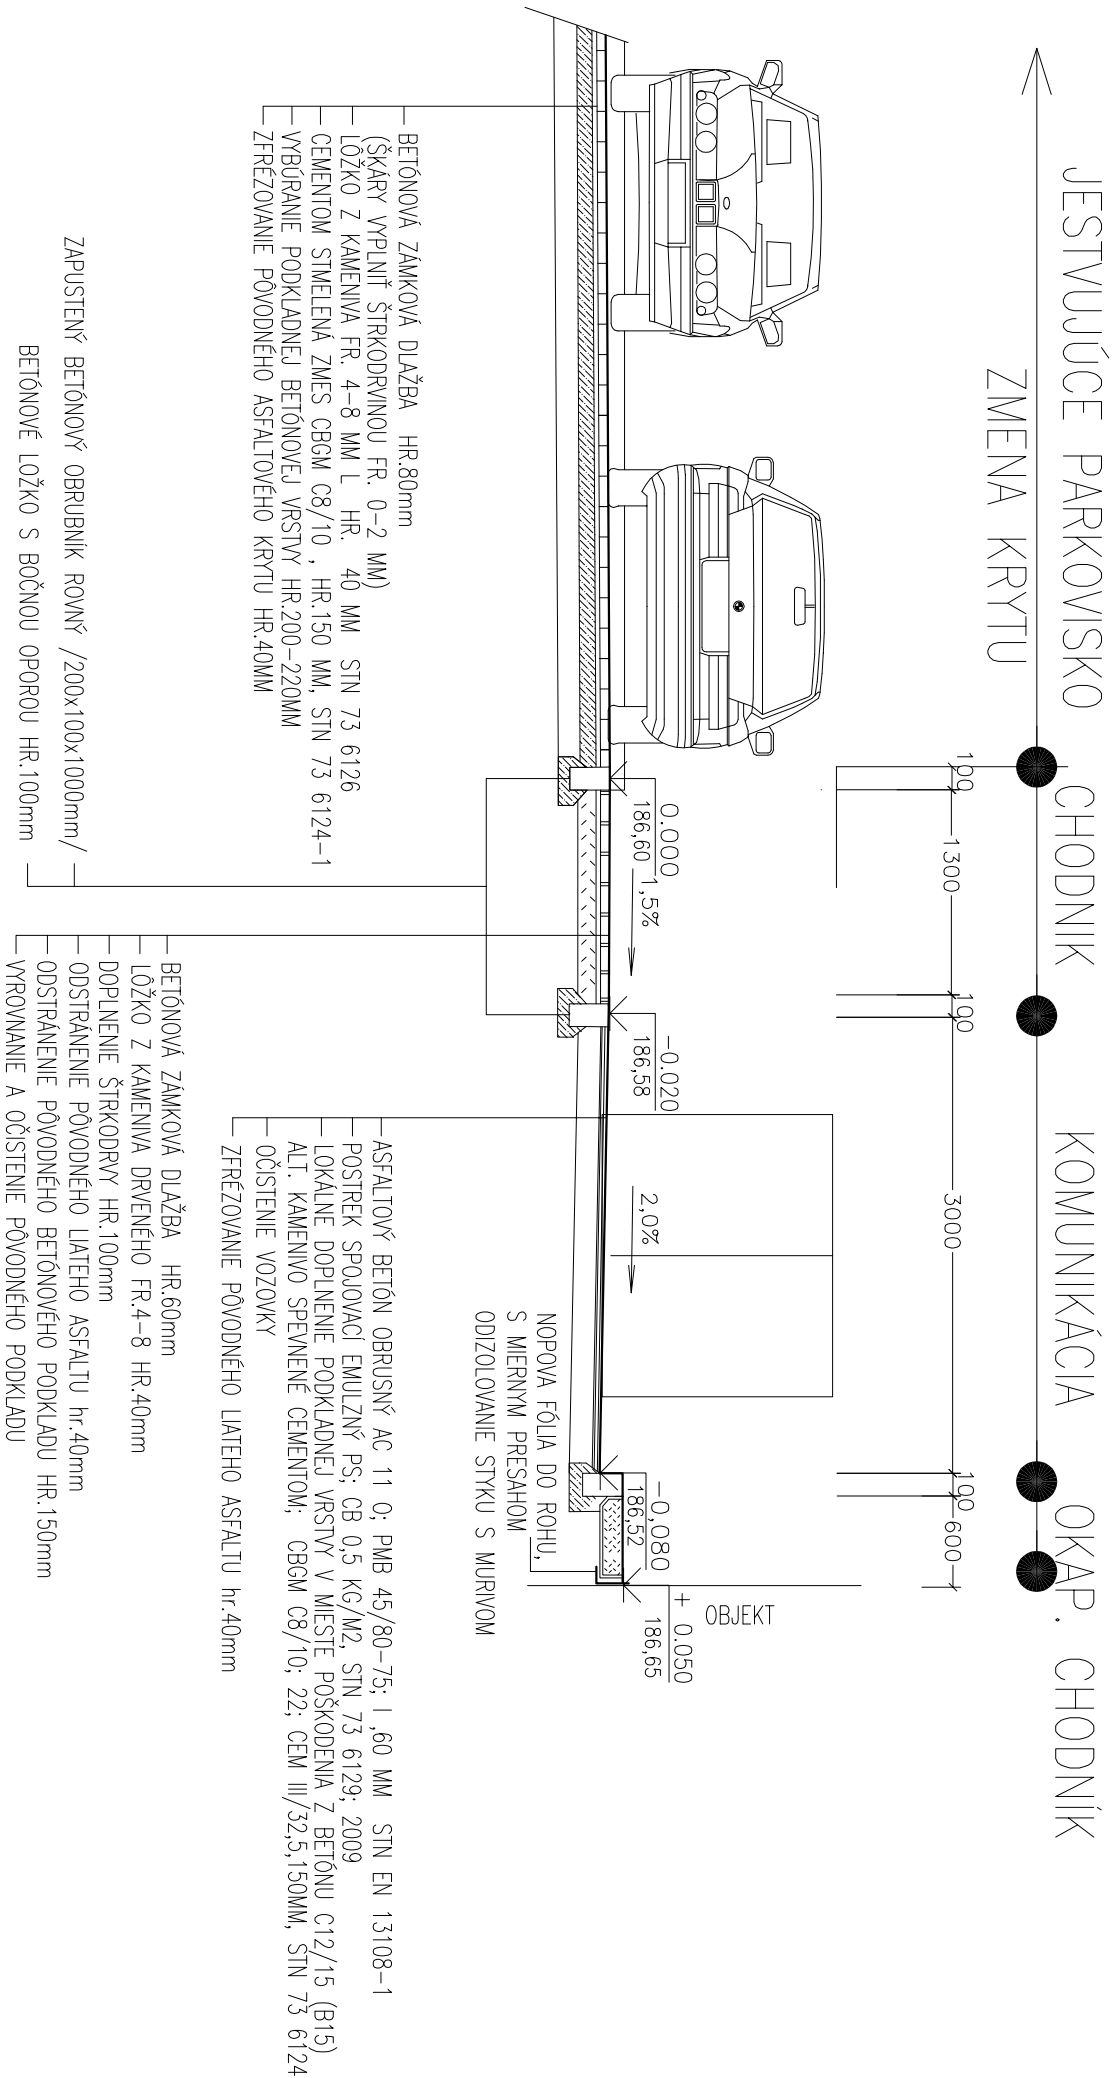

VÝŠKOVÝ SYSTÉM : BPV

ZAPUSTENÝ BETÓNOVÝ OBRUBNÍK ROVNÝ /200x100x100mm/
BETÓNOVÉ LOŽKO S BOČNOU OPOROU HR.100mm

BETÓNOVÁ ZÁMKOVÁ DLAŽBA HR.60mm
LOŽKO Z KAMENIVA DREVENÉHO FR.4-8 HR.40mm
DOPLENIE ŠTRKODRYVY HR.100mm
ODSTRÁNENIE PŮVODNÉHO LATEHO ASFALTU hr.40mm
ODSTRÁNENIE PŮVODNÉHO BETÓNOVÉHO PODKLADU HR.150mm
VYROVNANIE A OČISTENIE PŮVODNÉHO PODKLADU

ASFALTOVÝ BETÓN OBRUSNÝ AC 11 0; PMB 45/80-75; I, 60 MM STN EN 13108-1
POSTREK SPOJIVACI EMULZNÝ PS; CB 0,5 KG/M2, STN 73 6129; 2009
LOKÁLNE DOPLENIE PODKLADNEJ VRSTVY V MIESTE POŠKODENIA Z BETÓNU C12/15 (B15)
ALT. KAMENIVO SPEVNEŇE CEMENTOM; CBGM C8/10; 22; CEM III/32,5,150MM, STN 73 6124
OČISTENIE VOZOVKY
ZFRÉZOVANIE PŮVODNÉHO LATEHO ASFALTU hr.40mm

Autor	Ing. Michal SLOBODNIK		
	Autorizovaný stavebný inžinier SKS, reg. číslo 4260*11,12 kategória Inžinier pre konštrukcie pozemných stavieb kategória Inžinier pre konštrukcie inžinierskych stavieb		
Zodp.projektant	Ľuba MOKOŠOVÁ		
Vypracoval	Ing. Radoslava SLOBODNIKOVÁ		
Kreslil	Ing. Radoslava SLOBODNIKOVÁ		
Stavebník:	MESTO LUČENEC, NOVOHRADSKÁ č.1, 984 01 LUČENEC		
Stavba:			
REKONŠTRUKCIA PARKOVÍSK A CHODNÍKOV			
UL.M.RÁZUSA, LUČENEC			
Obsah:	VZOROVÝ PRIEČNY PROFIL, VETVA C		

Mierka:		Č.výkř:
1:50		E-08

Formát		02xA/4
Datum		05.2019
Stupeň	SP	
Číslo zakázky	MS-19-2019	
Poznámka		

985 56 Gregorova Vieska 73 prev. Nám. republiky 26, 984 01 Lučenec mobil: +421 903 811 902, +421 907 816 525 http://www.promost.szm.sk e-mail: promost29@gmail.com , promost@szm.sk	
PROMOST s.r.o.	

Ľuba MOKOŠOVÁ
Odborne spôsobilý technik vo výstavbe
s osvedčením SKS č. j. T1-299/2002
Projektovanie stavieb,
dopravné stavby - pozemné komunikácie,
vodňohospodárske stavby, sklady odpadov