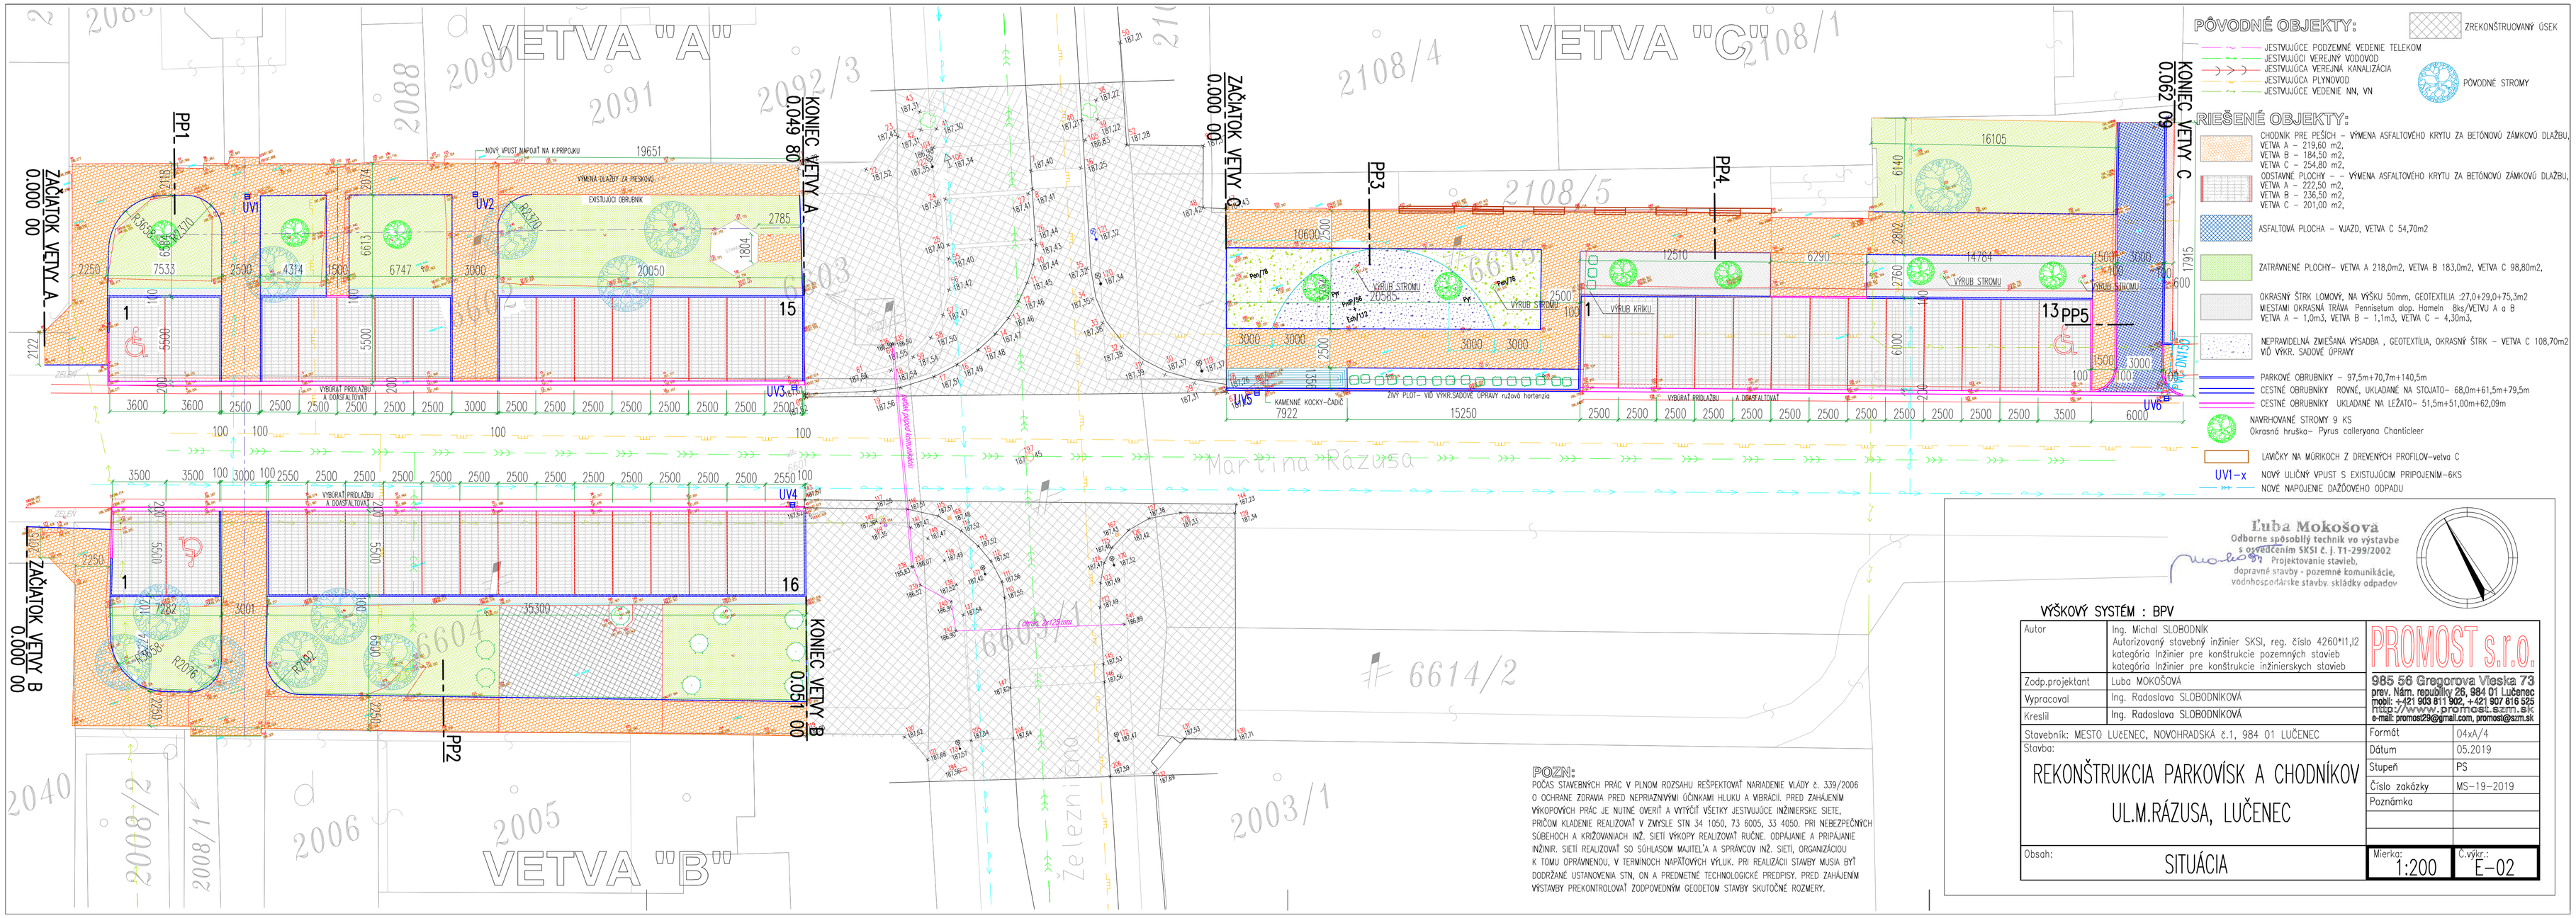

PÔVODNÉ OBJEKTY:

- ZREKONŠTRUOVANÝ ÚSEK
- JESTVUJÚCE PODZEMNÉ VEDENIE TELEKOM
- JESTVUJÚCI VEREJNÝ VODOVOD
- JESTVUJÚCA VEREJNÁ KANALIZÁCIA
- JESTVUJÚCA PLYNOVOD
- JESTVUJÚCE VEDENIE NN, VN
- PÔVODNÉ STROMY

RIEŠENÉ OBJEKTY:

- CHODNÍK PRE PEŠÍCH – VÝMENA ASFALTOVÉHO KRYTU ZA BETÓNOVÚ ZÁMKOVÚ DLAŽBU, VETVA A – 219,60 m2, VETVA B – 184,50 m2, VETVA C – 254,80 m2,
- ODSTAVNÉ PLOCHY – – VÝMENA ASFALTOVÉHO KRYTU ZA BETÓNOVÚ ZÁMKOVÚ DLAŽBU, VETVA A – 222,50 m2, VETVA B – 236,50 m2, VETVA C – 201,00 m2,
- ASFALTOVÁ PLOCHA – VJAZD, VETVA C 54,70m2
- ZATRÁVNENÉ PLOCHY- VETVA A 218,0m2, VETVA B 183,0m2, VETVA C 98,80m2,
- OKRASNÝ ŠTRK LOMOVÝ, NA VÝŠKU 50mm, GEOTEXTÍLIA :27,0+29,0+75,3m2 MIESTAMI OKRASNÁ TRÁVA Pennisetum alop. Hameln 8ks/VETVU A a B VETVA A – 1,0m3, VETVA B – 1,1m3, VETVA C – 4,30m3,
- NEPRIAMIDELNÁ ZMIEŠANÁ VÝSADBA , GEOTEXTÍLIA, OKRASNÝ ŠTRK – VETVA C 108,70m2 VIĎ VÝKR. SADOVÉ ÚPRAVY
- PARKOVÉ OBRUBNÍKY – 97,5m+70,7m+140,5m
- CESTNÉ OBRUBNÍKY ROVNÉ, UKLADANÉ NA STOJATO– 68,0m+61,5m+79,5m
- CESTNÉ OBRUBNÍKY UKLADANÉ NA LEŽATO– 51,5m+51,00m+62,09m
- NAVRHOVANÉ STROMY 9 KS Okrasná hruška– Pyrus calleryana Chanticleer
- LAVIČKY NA MÚRIKOCH Z DREVENÝCH PROFILOV–vetva C
- UV1–x NOVÝ ULIČNÝ VPUST S EXISTUJÚCIM PRIPOJENÍM–6KS
- NOVÉ NAPOJENIE DAŽĎOVÉHO ODPADU

Ľuba Mokošova
Odborne spôsobilý technik vo výstavbe s osvedčením SKSI č. j. T1-299/2002
Projektovanie stavieb, dopravné stavby - pozemné komunikácie, vodnohospodárske stavby, skládky odpadov

VÝŠKOVÝ SYSTÉM : BPV

Autor	Ing. Michal SLOBODNÍK Autorizovaný stavebný inžinier SKSI, reg. číslo 4260*11,12 kategória Inžinier pre konštrukcie pozemných stavieb kategória Inžinier pre konštrukcie inžinierskych stavieb	PROMOST s.r.o.	
Zodp.projektant	Luba MOKOŠOVÁ	985 56 Gregorova Vieska 73 prev. Nám. republiky 26, 984 01 Lučenec mobil: ++421 903 811 902, +421 907 816 525 http://www.promost.szm.sk e-mail: promost29@gmail.com, promost@szm.sk	
Vypracoval	Ing. Radoslava SLOBODNÍKOVÁ		
Kreslil	Ing. Radoslava SLOBODNÍKOVÁ		
Stavebník: MESTO LUČENEC, NOVOHRADSKÁ č.1, 984 01 LUČENEC		Formát	04xA/4
Stavba: REKONŠTRUKCIA PARKOVÍSK A CHODNÍKOV UL.M.RÁZUSA, LUČENEC		Dátum	05.2019
		Stupeň	PS
		Číslo zakázky	MS–19–2019
		Poznámka	
Obsah: SITUÁCIA		Mierka: 1:200	Č.výk.: E–02