


VZOROVÝ PRIEČNY REZ PP2

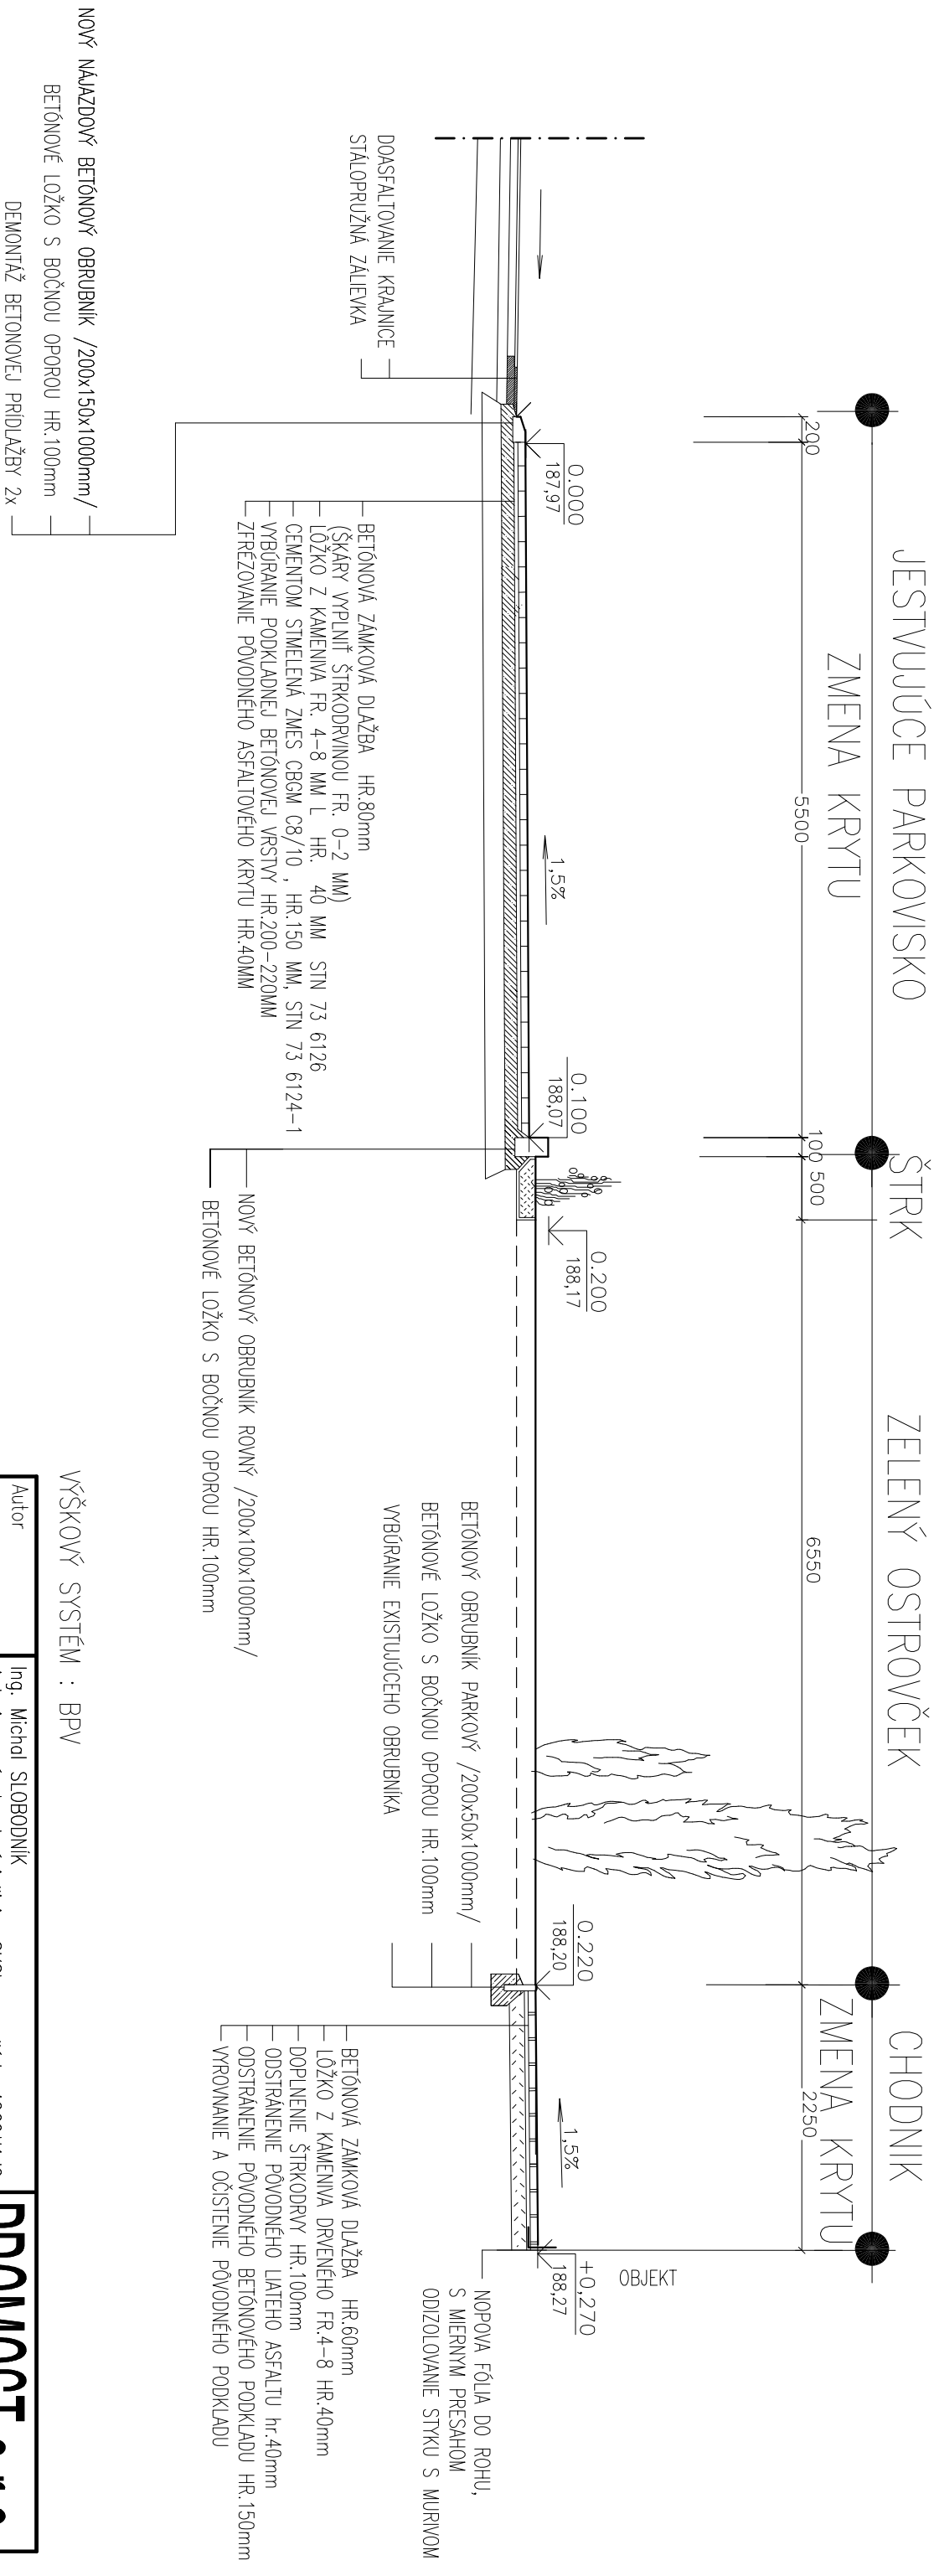

VÝŠKOVÝ SYSTÉM : BPV

Autor		Ing. Michal SLOBODNÍK	
		Autorizovaný stavebný inžinier SKSĽ, reg. číslo 4260*11,I/2 kategória inžinier pre konštrukcie pozemných stavieb kategória inžinier pre konštrukcie inžinierskych stavieb	
Zodp. projektant		Ľuba MOKOŠOVÁ	
Vyracoval		Ing. Radoslava SLOBODNÍKOVÁ	
Kreslil		Ing. Radoslava SLOBODNÍKOVÁ	
Stavebník: MESTO LUČENEC, NOVOTHRADSKÁ č.1, 984 01 LUČENEC			
Stavba:			
REKONŠTRUKCIA PARKOVÍSK A CHODNÍKOV			
UL.M.RÁZUSA, LUČENEC			
Obsah: VZOROVÝ PRIEČNY PROFIL, VEŤVA B			
Mierka:		1:50	
Č. výkř:		E-05	