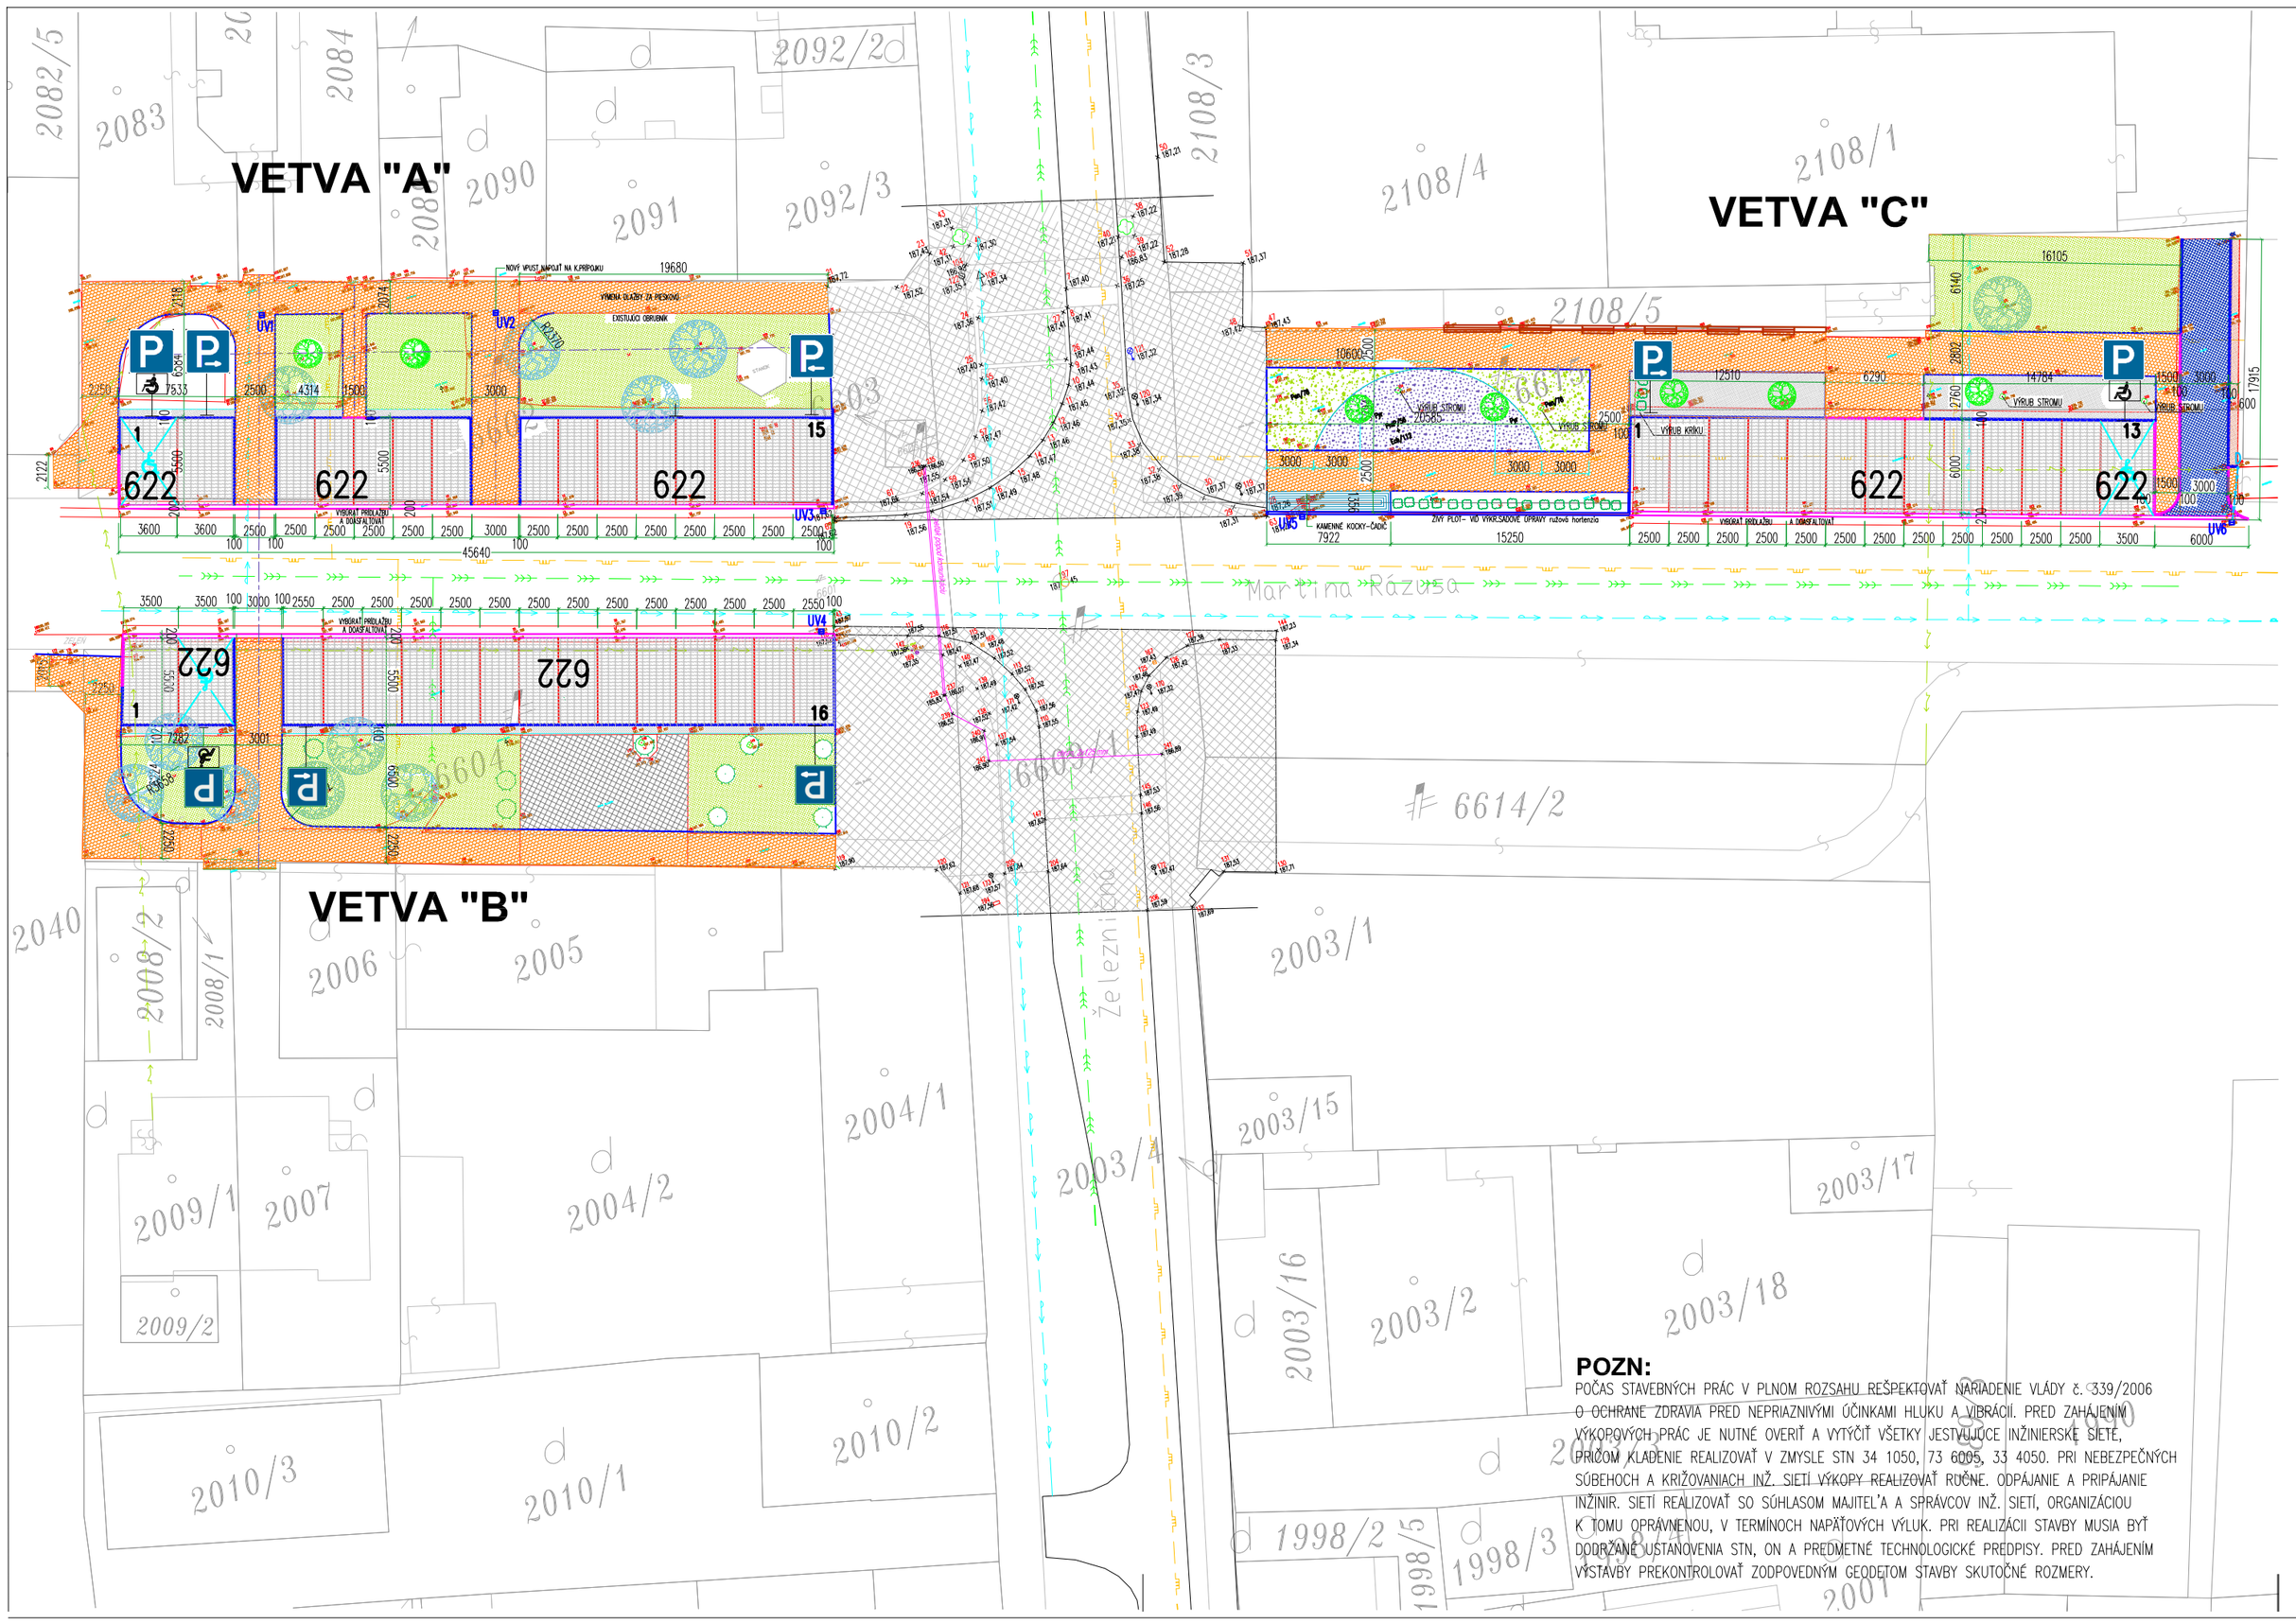

POZN:

POČAS STAVEBNÝCH PRÁC V PLNOM ROZSAHU REŠPEKTOVAŤ NARIADENIE VLÁDY č. 339/2006 O OCHRANE ZDRAVIA PRED NEPRIAZNIVÝMI ÚČINKAMI HLUKU A VIBRÁCIÍ. PRED ZAHÁJENÍM VÝKOPOVÝCH PRÁC JE NUTNÉ OVERIŤ A VYTÝČIŤ VŠETKY JESTVUJÚCE INŽINIERSKE SIETE, PRÍČOM KLADENIE REALIZOVAŤ V ZMYSLE STN 34 1050, 73 6005, 33 4050. PRI NEBEZPEČNÝCH SÚBEHOCH A KRÍŽOVANIACH INŽ. SIETÍ VÝKOPY REALIZOVAŤ RUČNE. ODPÁJANIE A PRIPÁJANIE INŽINIR. SIETÍ REALIZOVAŤ SO SÚHLASOM MAJITEĽA A SPRÁVCOV INŽ. SIETÍ, ORGANIZÁCIOU K TOMU OPRÁVNENOU, V TERMÍNOCH NAPÄŤOVÝCH VÝLUK. PRI REALIZÁCII STAVBY MUSIA BYŤ DODRŽANÉ USTANOVENIA STN, ON A PREDMETNÉ TECHNOLOGICKÉ PREDPISY. PRED ZAHÁJENÍM VÝSTAVBY PREKONTROLOVAŤ ZODPOVEDNÝM GEODETOM STAVBY SKUTOČNÉ ROZMERY.

RIEŠENÉ OBJEKTY:

- CHODNÍK PRE PEŠÍCH – VÝMENA ASFALTOVÉHO KRYTU ZA BETÓNOVÚ ZÁMKOVÚ DLAŽBU,
- ODSTAVNÉ PLOCHY – – VÝMENA ASFALTOVÉHO KRYTU ZA BETÓNOVÚ ZÁMKOVÚ DLAŽBU,
- ASFALTOVÁ PLOCHA – VJAZD, VETVA C
- ZATRÁVNENÉ PLOCHY
- OKRASNÝ ŠTRK LOMOVÝ, NA VÝŠKU 50mm, GEOTEXTILIA
- NEPRAVIDELNÁ ZMIEŠANÁ VÝSADBA , GEOTEXTÍLIA, OKRASNÝ ŠTRK

- PARKOVÉ OBRUBNÍKY
- CESTNÉ OBRUBNÍKY ROVNÉ, UKLADANÉ NA STOJATO
- CESTNÉ OBRUBNÍKY UKLADANÉ NA LEŽATO

NAVRHOVANÉ ZVISLÉ DOPRAVNÉ ZNAČENIE :

272 - PARKOVANIE (ZAČIATOK A KONIEC PLATNOSTI) /5ks/

272 - PARKOVISKO S VYHRADENÝM STÁTÍM /3ks/

506 - DODATKOVÁ TABUĽA SO SYMBOLOM OSOBY SO ZDRAVOTNÝM POSTIHNUTÍM /3ks/

Ľuba Mokošova
Odborne spôsobilý technik vo výstavbe
s osvedčením SKSI č. j. T1-299/2002
Projektovanie stavieb,
dopravné stavby - pozemné komunikácie,
vodohospodárske stavby, skládky odpadov

Táto projektová dokumentácia bola zhotovená pomocou
LEGÁLNEHO softwaru AutoCAD LT 2010 (Serial No 391-26604147)
od spoločnosti Autodesk, Inc., 111 McInnis Parkway, San Rafael, CA 94903, USA

VÝŠKOVÝ SYSTÉM : BPV

Autor	Ing. Michal SLOBODNÍK Autorizovaný stavebný inžinier SKSI, reg. číslo 4260*11,12 kategória Inžinier pre konštrukcie pozemných stavieb kategória Inžinier pre konštrukcie inžinierskych stavieb
Zodp.projektant	Luba MOKOŠOVÁ
Vypracoval	Ing. Radoslava SLOBODNÍKOVÁ
Kreslil	Ing. Radoslava SLOBODNÍKOVÁ

PROMOST s.r.o.
985 56 Gregorova Vieska 73
prev. Nám. republiky 26, 984 01 Lučenec
mobil: +421 903 811 902, +421 907 816 525
http://www.promost.szm.sk
e-mail: promost29@gmail.com, promost@szm.sk

Stavebník: MESTO LUČENEC, NOVOHRADSKÁ č.1, 984 01 LUČENEC

Stavba:

REKONŠTRUKCIA PARKOVÍSK A CHODNÍKOV UL.M.RÁZUSA, LUČENEC

Formát	04xA/4
Dátum	08.2020
Stupeň	PS
Číslo zakázky	MS-19-2019
Poznámka	

Obsah: SITUÁCIA TDZ

Mierka: 1:350

Č.výkr.: E-03