



KANALIZAČNÁ ŠACHTA DN 600 S LIATINOVÝM POKLOPOM 40 t
S TELESKOPICKOU RÚROU A S BETONOVÝM PRSTENCOEM

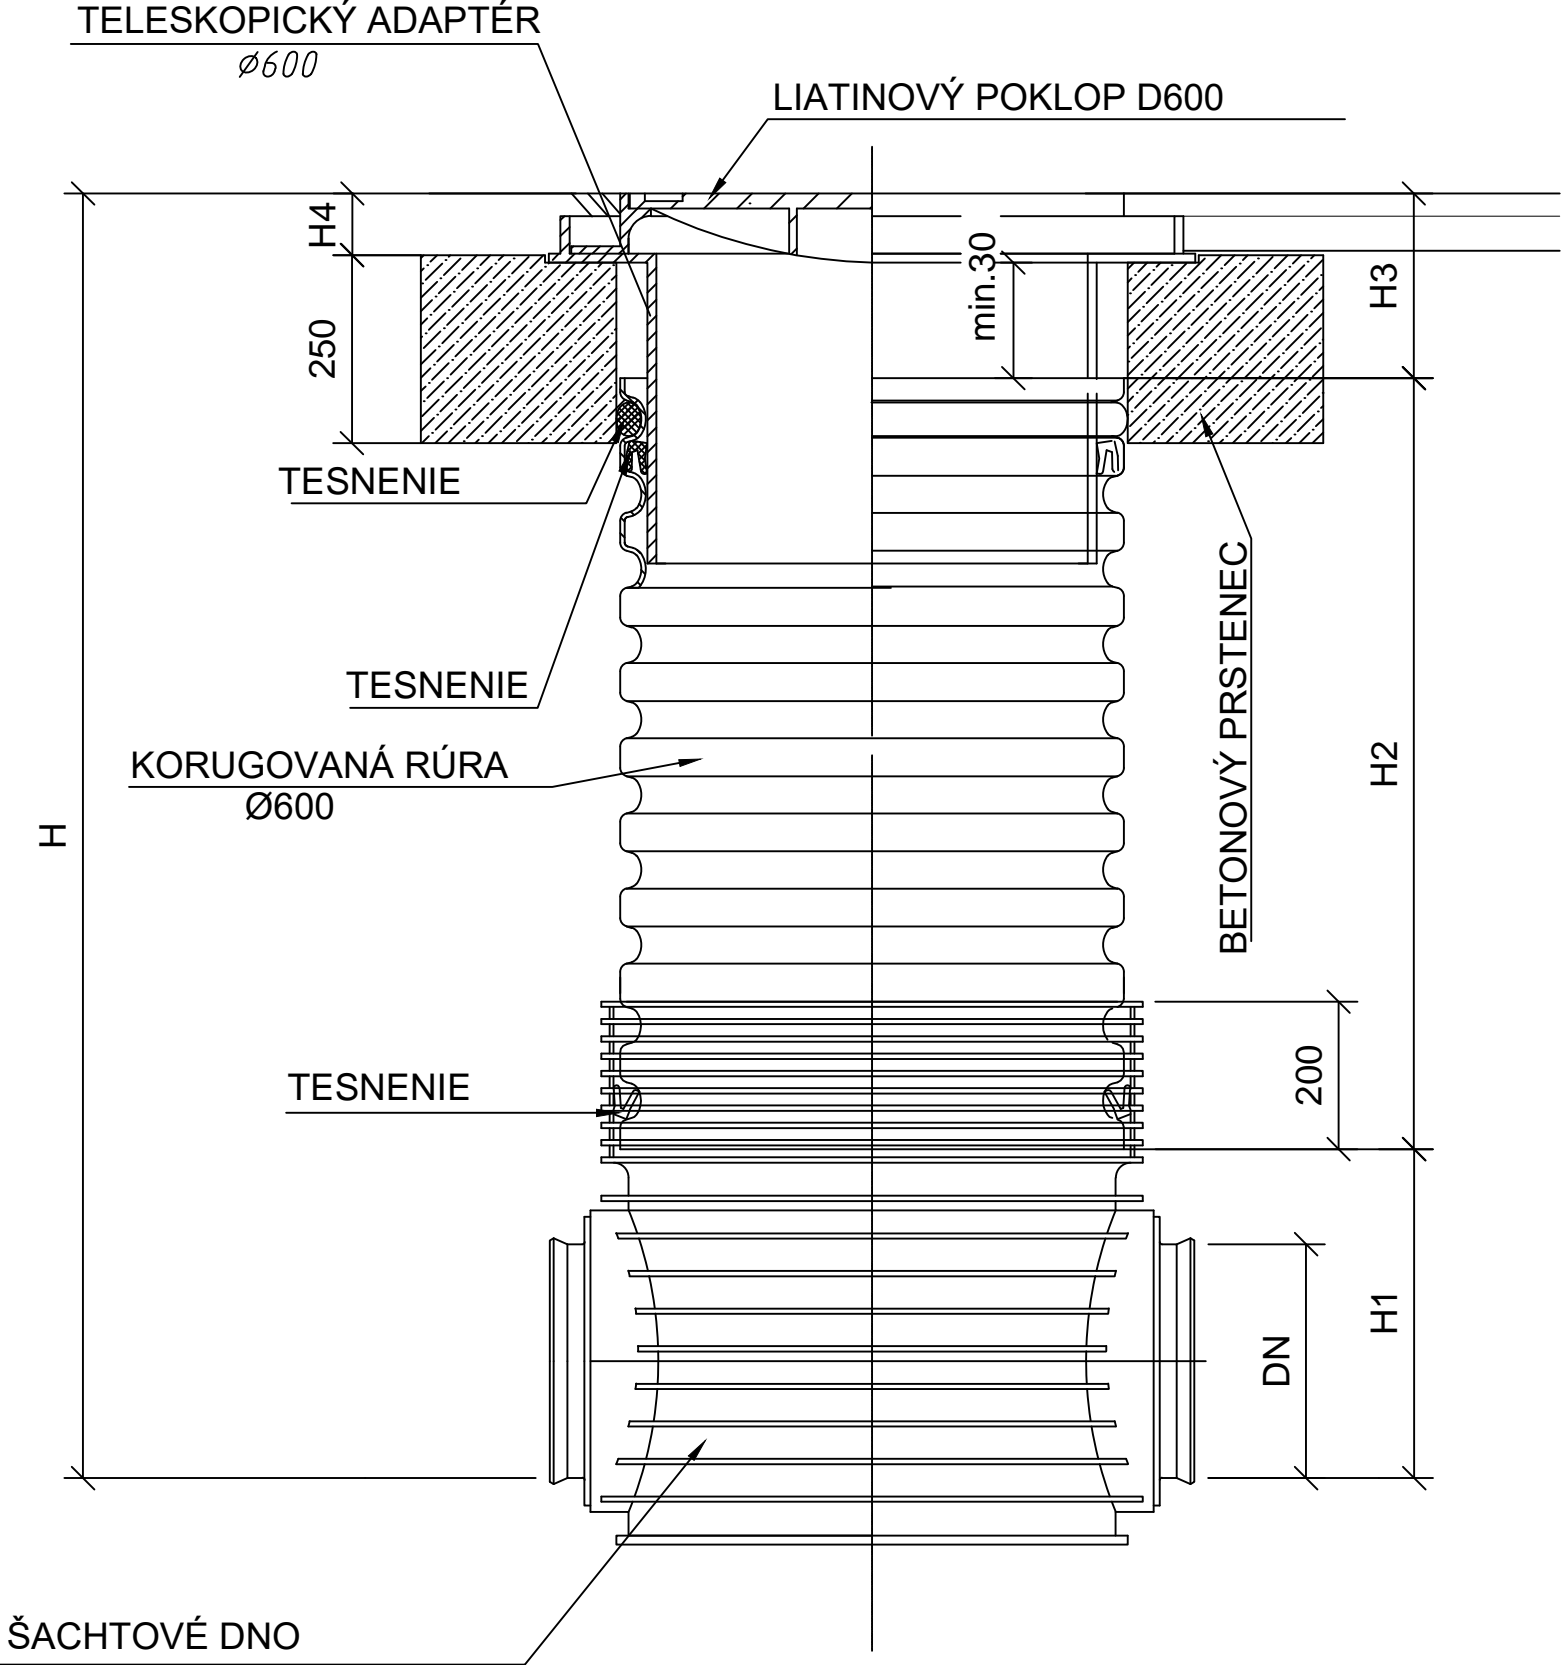

DN (mm)	H1 (mm)		
	KG	UR	UR DIN
160	351	X	351
200	374	374	374
250	399	399	399
315	428	428	428
400	471	471	471

TYP VSTUPU	H4 (mm)
A15	80
B125	80
C250	80
D400	140
D600	140



ZODPOVEDNÝ PROJEKTANT:	Ing. MARCEL ZSÓKA, PhD. Janka Kráľa 48/43, 936 01 Šahy		ARCHART s.r.o. www.VizualizacieStavieb.sk
AUTOR PROJEKTU :	ARCHART s.r.o.		018 41, DUBNICA NAD VÁHOM OBRANCOV MIERU 344/2 IČO: 47834099 DIČSK 2024110165
VYPRACOVAL :	Ing.arch. Peter Motýčka	DÁTUM:	11/2017
INVESTOR : MESTO ILAVA	MIESTO STAVBY : C-KN 1043/1 k.u. Ilava	STUPEŇ P.D.:	PROJEKT PRE STAVEBNÉ POVOLENIE
NÁZOV PROJEKTU:	MODERNIZÁCIA ZBERNÉHO DVORA V ILAVE	PROFESIA:	ZTI
STAVEBNÝ OBJEKT:	SO-07.2 ODVODNENIE SPEVNENÝCH PLÔCH	MIERKA:	Č.VÝKRESU:
NÁZOV VÝKRESU:	REVÍZNA ŠACHTA DAŽĐOVEJ KANALIZÁCIE	1:10	3

TÁTO PROJEKTOVÁ DOKUMENTÁCIA JE PODLA PARAGRAFU 5 ODS. 1 Z 618/2003 Z.z. V PLATNOM ZNENÍ ARCHITEKTONICKÝM DIELOM. NEOPRÁVNENÝ ZÁSAH DO AUTORSKÝCH PRÁV SÚVISIACICH S DIELOM JE TRESTNÝ PODLA PARAGRAFU 283 ODS. 1 ZÁKONA Č. 300/2005 TRESTNÉHO ZÁKONA V PLNOM ZNENÍ