




POHĽAD ZADNÝ

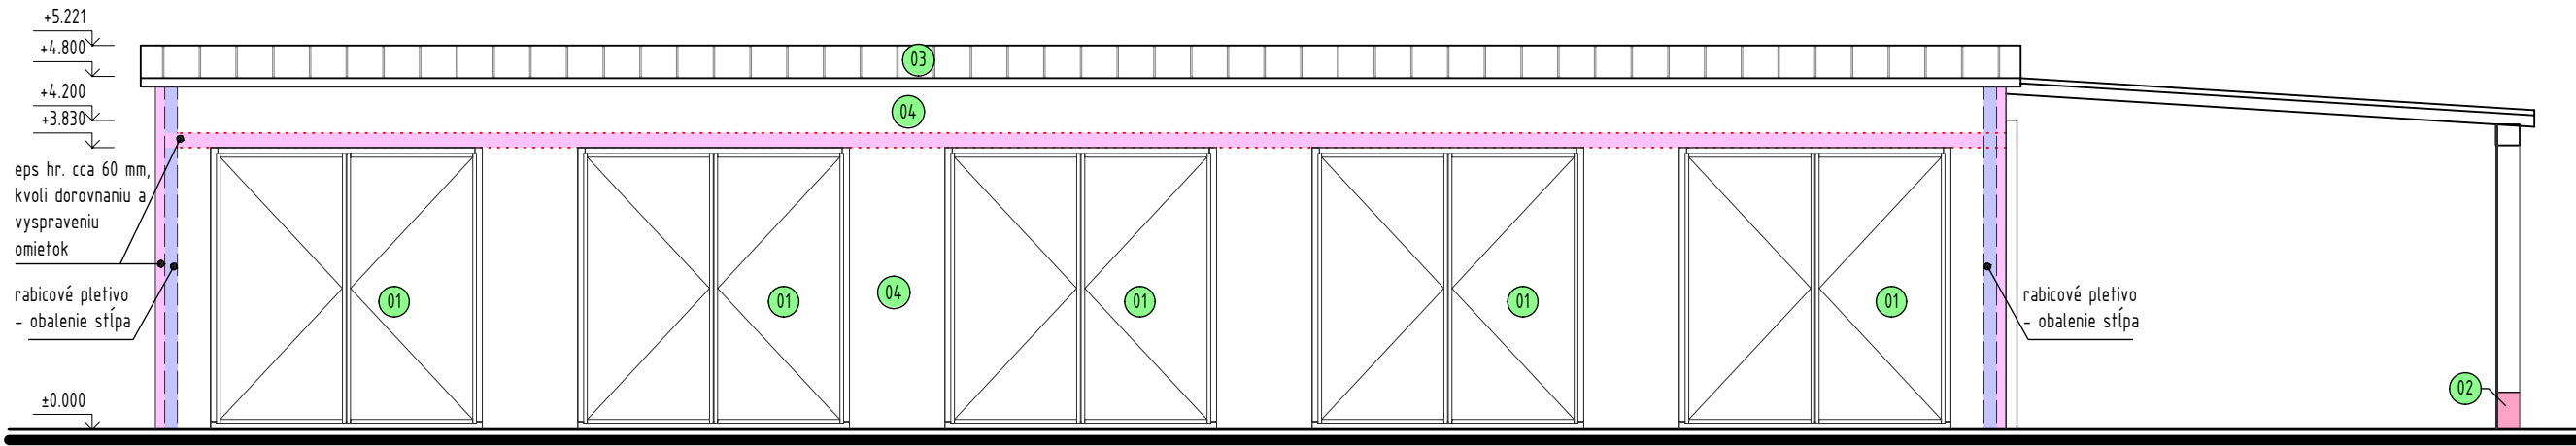

POHĽAD ZADNÝ

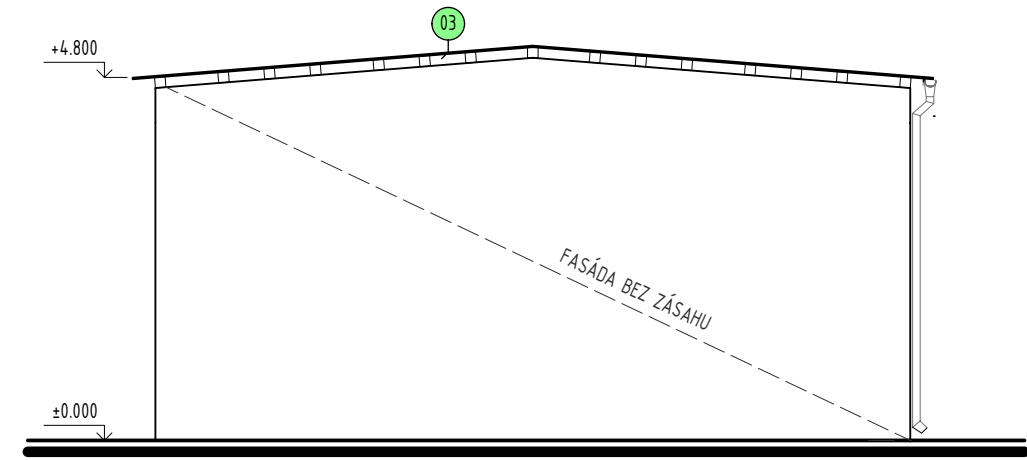

POHĽAD BOČNÝ

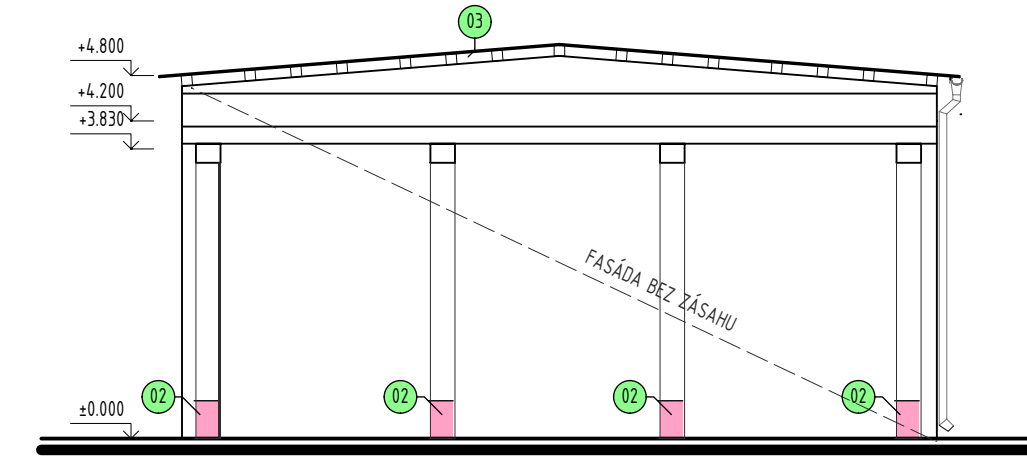

POHĽAD BOČNÝ

POZNÁMKY

- UPRAVOVNÁ FASÁDA JE IBA O STRANY GARÁŽOVÝCH DVERÍ- OSTATNÉ ČASTI SÚ PONECHANÉ BEZ ZÁSAHU
- OCELOVÉ STĽPY, RESP. NĚ PRVKY OBALIŤ RABICOVÝM PLETIVOM A OMIETNUŤ OMIETKOVÝM SYSTÉMOM
- PRED PROJEKTOM NEBOLA UROBENÁ ŽIADNA SONDA KTORÁ BY PREZISTŮVALA STAV EXIST. MATERIÁLOV
- V PRÍPADE VEĽKÉHO PREMOČENIA A ZĽÉHO STAVU EXIST. VÄZNÍČ, DO KTORÝCH SA BUDE KOTVIŤ NOVÝ PLECH ODPORUČAM ICH VÝMENU , RESP. NÄHRADU PORUŠENÝCH ČÄSTÍ

VYSVETLIVKY

- 01 OŠMIRGLOVANIE BRÄNY + 2 VRSTVÝ NÄTER
- 02 IMPREGNAČNÝ NÄTER DREVENEJ KONŠTRUKCIE + OPLECHOVANIE DO VÝŠKY 0,5 m
- 03 ODSTRÄNENIE EXISTUJÜCEJ PLECHOVEJ KRYTINY - PROFILOVANEJ MONTÄŽ NOVEJ KRYTINY - TRAPÉZOVÝ PLECH T 50B -250GD HR. 0,6 mm PLECH REALIZOVAŤ BEZ PRIEČNYCH SPOJOV
- 04 ODESKANIE NESÜDRŽNÝCH ČÄSTÍ OMIETOK A VYSPRÄVENIE POVRCHU STIEN CCA 30% FASÄDY - MATERIÄL VIĎ POZNÄMKY


OMIETKOVÝ SYSTÉM V MIESTE OPADANEJ OMIETKY POL.4:

- POVRCH JE NUTNÉ OČISTIŤ
- NANIEŠŤ JADROVÄ OMIETKA CCA 20 MM
- LEPIACA MALTA + SIETKA HR. 4 MM
- ŠTUKOVÄ TENKOVRSŤVÄ OMIETKA - HR. 3 MM

OMIETKOVÝ SYSTÉM V MIESTE EXIST. OMIETKY SÜDRŽNEJ:

- POVRCH JE NUTNÉ OČISTIŤ
- LEPIACA MALTA + SIETKA HR. 4 MM
- ŠTUKOVÄ TENKOVRSŤVÄ OMIETKA - HR. 3 MM



ZODPOVEDNÝ PROJEKTANT:	Ing. MARCEL ZSÓKA, PhD. Janka Kráľa 48/43, 936 01 Šahy		ARCHART s.r.o www.VizualizacieStavieb.sk
AUTOR PROJEKTU :	ARCHART s.r.o.		018 41, DUBNICA NAD VÁHOM OBRANCOV MIERU 344/2 IČO: 47834099 DIČ:SK 2024110165
VYPRACOVAL :	Ing.Zdenka Maľagová	DÁTUM:	11/2017
INVESTOR : OBEC ILAVA Mierové námestie, 019 01 Ilava	MIESTO STAVBY : parcela č. C-KN 1043/1, 1043/4 k.ú. Ilava	STUPEŇ P.D.:	PROJEKT PRE STAVEBNÉ POVOLENIE
NÁZOV PROJEKTU: MODERNIZÁCIA ZBERNÉHO DVORU V ILAVE		PROFESIA:	ARCHITEKTÚRA
STAVEBNÝ OBJEKT: SO 08 STAVEBNÉ ÚPRAVY JESTVUJÚCEJ GARÁŽE		MIERKA:	Č.VÝKRESU:
NÁZOV VÝKRESU: POHĽADY		1:100	03

TÄTO PROJEKTOVÄ DOKUMENTÄCIA JE PODĽA PARAGRAFU 5 ODS. Č.618/2003 Z.z. V PLATNOM ZNENÍ ARCHITEKTONICKÝM DIELOM. NEOPRÄVNNÝ ZÄSAH DO AUTORSKÝCH PRÄV SÜVISIACICH S DIELOM JE TRESTNÝ PODĽA PARAGRAFU 283 ODS. 1 ZÄKONA Č. 300/2005 TRESTNÉHO ZÄKONA V PLNOM ZNENÍ