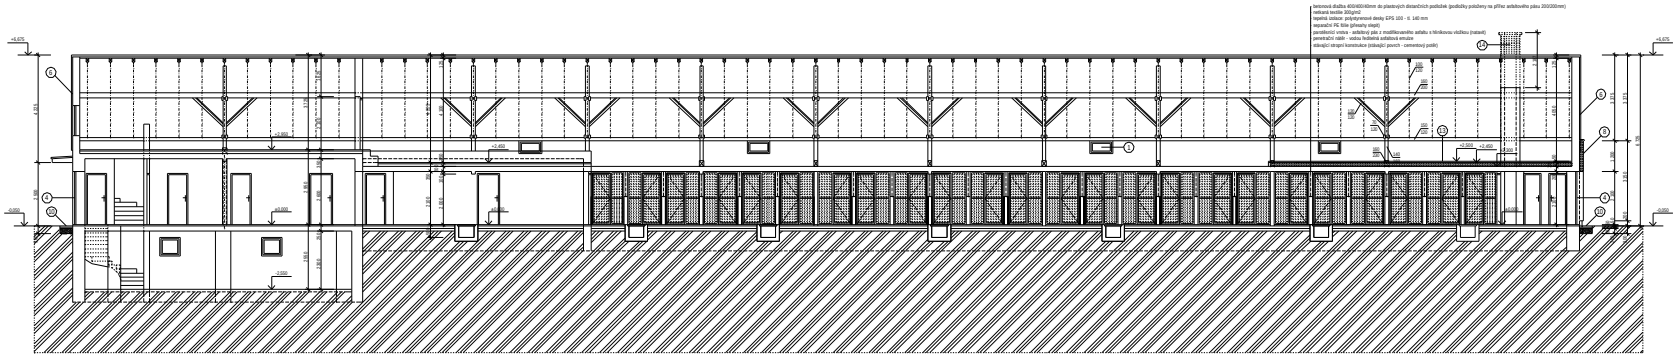

Legenda stavebních úprav

Označení	Stávající stav	Návrh úprav
1	stávající okna z plastových komůrkových profilů (barevný odstín: bílá), zasklení: izolační dipidlo, z exteriéru chytlí splechování parapetu	- tato okna zůstanou beze změny, z exteriéru bude osazeno splechování parapetu z ocelového celoplošného lakovaného plechu, barevný odstín: bílá
4	stávající venkovní dveře z plastových komůrkových profilů (barevný odstín: bílá), zasklení: izolační dipidlo	- tyto dveře zůstanou beze změny
5	ve stávající obvodové stěně se nachází nky 450/750/100 pro zazdívaných stavebních otvorech - 36 ks	- tyto nky 450/750/100mm budou vyzděny (zazdívány v skořepin zdiveny příčkovkami YTONG na lepidlo - 36 ks
6	stávající obvodová stěna - zdivo z cihel plných pálených na malu vápenocementovou - bez omítek	NOZATEPLENÁ ČÁST OBJEKTU (bez ETICS): - stávající odhalenou, neomítnutou plochu zdiva očistit, spáry vyškrábat do hloubky cca 20-30mm - spáry vyplnit sanační omítkovou směsí - provést sanační přetahdlíře v celé ploše odtransněné omítky - po technologické přestávce se začně nanese sanační omítková směs hydrofobizovaná, vysoce propustná (cmo 1mm) - v 1. vrstvě v tloušťce max. 25mm - po technologické přestávce 7dnů) cm tloušťky (2-3 dny odložení omítku vlhkou) se nanese 2.vrstva (štuk) a zahladí se filcovým hladítkem - na takto upravenou podkladní nanese fasádní nátěr pro sanační omítky v barevném odstínu: světle okrová
7	stávající solid obvodové stěny (průměrná výška 200mm) - režné zdivo z komorního kamene, spárované - bez omítek	NOZATEPLENÁ ČÁST OBJEKTU (bez ETICS): - stávající odhalenou, neomítnutou plochu kamenného zdiva nad terénem očistit, spáry vyškrábat do hloubky cca 20-30mm - spáry vyplnit sanační omítkovou směsí
8	stávající obvodová stěna - zdivo z cihel plných pálených na malu vápenocementovou - bez omítek	ZATEPLENÁ ČÁST OBJEKTU (s ETICS): - stávající odhalenou, neomítnutou plochu zdiva očistit, spáry vyškrábat do hloubky cca 20-30mm - spáry vyplnit sanační omítkovou směsí - aplikovat zateplovací fasádní systém pro soklové zdivo ve skladbě: - sanační lepicí stěrka - tl. 15mm - tepelná izolace: polystyrenové extrudované soklové desky - v. 500mm - tl. 80 mm - sanační lepicí stěrka - skleněnotkaninová - spen základ - omítka omítková směs např. Granoplast - barevný odstín: šedá

9	stávající solid obvodové stěny (průměrná výška 200mm) - režné zdivo z komorního kamene, spárované - bez omítek	ZATEPLENÁ ČÁST OBJEKTU (s ETICS): - stávající odhalenou, neomítnutou plochu kamenného zdiva nad terénem očistit, spáry vyškrábat do hloubky cca 20-30mm - spáry vyplnit sanační omítkovou směsí - aplikovat zateplovací fasádní systém pro soklové zdivo ve skladbě: - sanační lepicí stěrka - tl. 15mm - tepelná izolace: polystyrenové extrudované soklové desky - v. 500mm - tl. 80 mm - sanační lepicí stěrka - skleněnotkaninová - spen základ - omítka omítková směs např. Granoplast - barevný odstín: šedá
10	stávající terén v bezprostředním okolí objektu - betonová mazanina o tl. 150mm (60%), resp. nezpevněná travnatá plocha (40%)	- v místě, kde se v současné době nachází betonová mazanina tl. 150mm bude tato mazanina vybourána v šíři/na pruhu 600mm - okolo celého objektu bude provedeno vyhloubení v šíři/na pruhu 600mm - v odhalené soklové části bude provedena sanace soklového zdiva - viz. položka 7 a 9 - následně bude okolo objektu položen okapový chodník z betonových dlaždic 500/500/50mm do kladecí vrstvy z kameniva frakce 4-8mm - tl. 50mm na štěrkový podkup z ostrohranného štěrku frakce 16-32mm - tl. 200mm
13	stávající stropní konstrukce - pravděpodobně keramobetonový strop typu HURDIS II - opravit uložování I - nosníky, desky HURDIS a štěrkpís děly + patky, štěrkový nástup, cementový potěr	ZATEPLENÁ ČÁST OBJEKTU (s ETICS): - na stávající stropní konstrukci provést dodatečné zesílení - viz následující skladba (pokrv nad sebe v pořadí kladných vrstev): - betonová dlažba 400/400/40mm do plastových distančních podložek (podložky položeny na přířez asfaltového pásu 200/200mm) - netkaná textilie 300g/m2 - tepelná izolace: polystyrenové desky EPS 100 - tl. 140 mm - separační PE fólie (přesahy stejně) - penetrační vrstva - asfaltový pás z modifikovaného asfaltu s hliníkovou vložkou (natavit) - penetrační nátěr - vodou ředitelná asfaltová emulze - stávající stropní konstrukce (stávající povrch - cementový potěr)
14	stávající ventilační průduchy - zdivo z cihel plných pálených na malu vápenocementovou - bez omítek	- stávající průduchy budou ukončeny do úrovně pod střešní plášť, střešní krytina - keramická taška na latování z lat 50/30 bude doplněna

Zodpovědný projektant	Projektant	Architekt	Atelier O S A architektonická a projekční kancelář Havlíčkova 11, Znojmo tel.: 603 276 202
Ing. Kamil Jaroš	Ing. Kamil Jaroš		
Kraj: Jihomoravský	Okres: Znojmo	Obec: Načeratice	
Investor: Městský úřad Znojmo, Odbor rozvoje, Obroková 10/12 P.O.Box 3, 669 01 Znojmo			
Plán: Akce: Útulek pro opuštěné psy a kočky - stavební úpravy k.ú. Načeratice, parc. č. 1949, 3395			Datum: 04 / 2021 Formát: 4A4 Stupeň: DSP Zak. číslo: 18/ 2021
Výkres: Podélný řez D - D´			Měřítko: 1:100 Č. výkresu: D.1.1.7