

LEGENDA :

- 1

Zakusová palka pre montážny – 28ks  
350/250/800 z betónu C 16/20  
HH= -0,040  
SH= -0,040
- 2

Zakusová palka pre zdierajú saň – 12ks  
600/600/1000 z betónu C 16/20  
HH= -0,040  
SH= -1,040
- 3

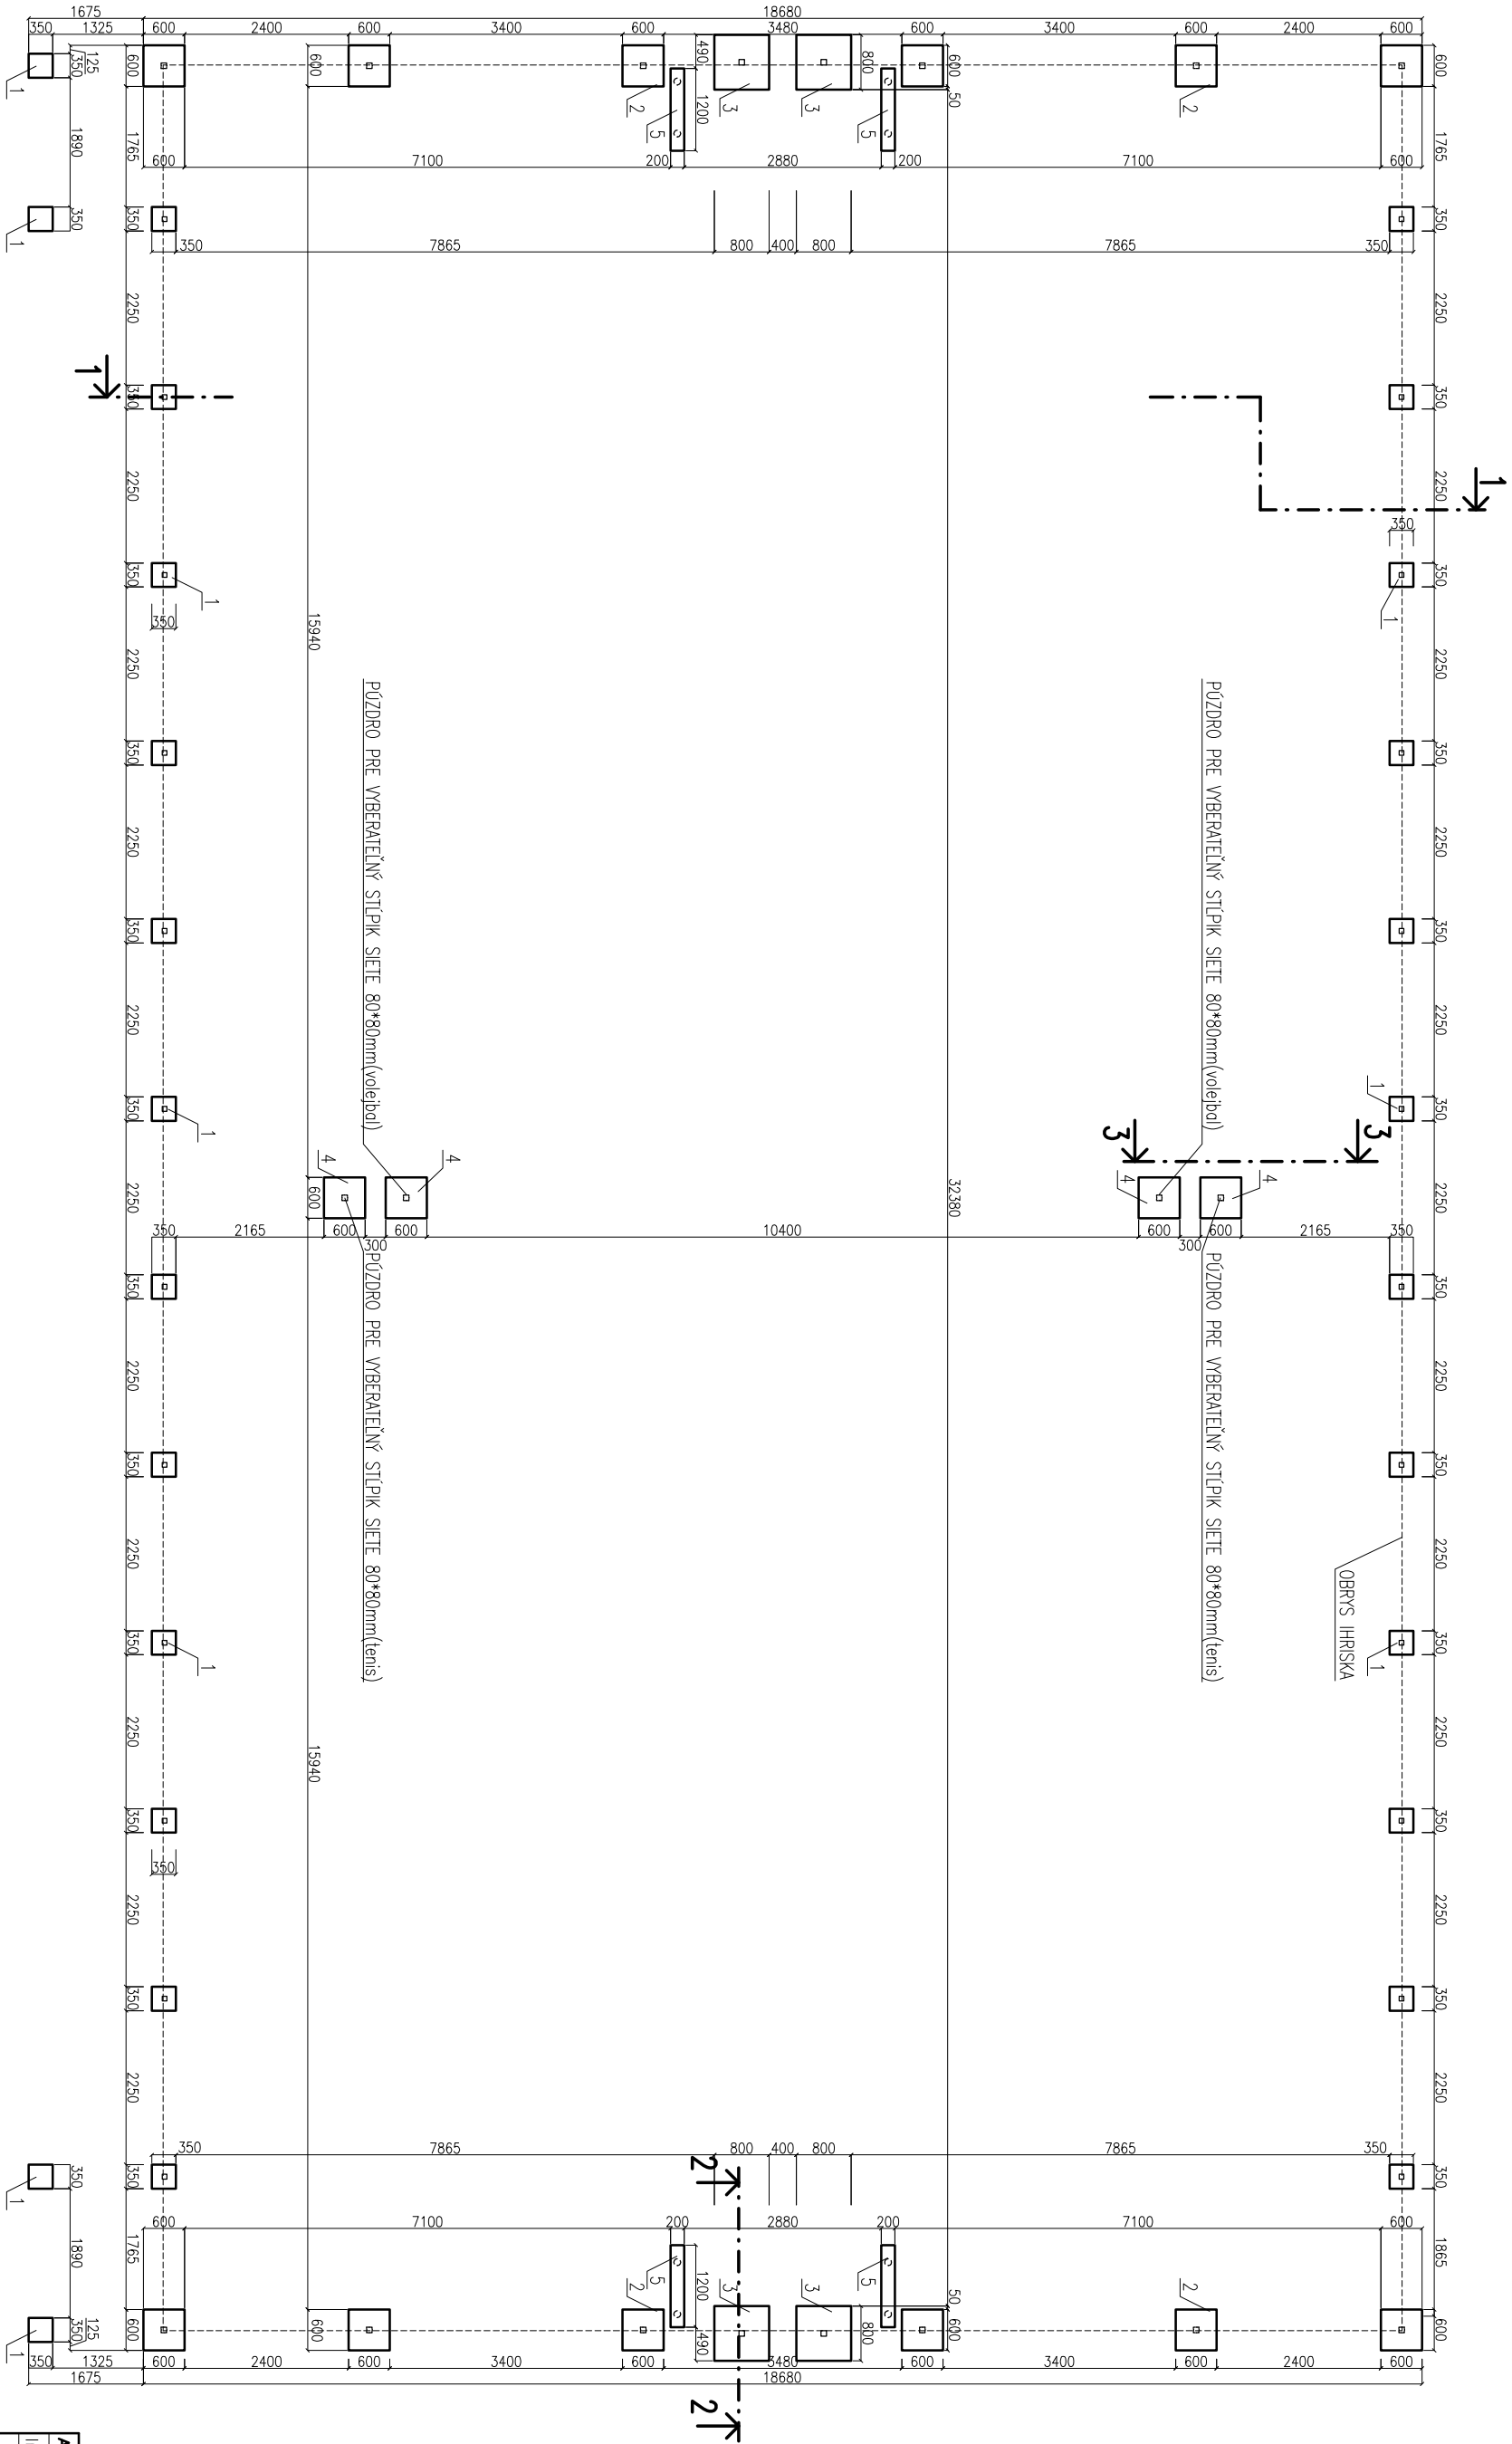
Zakusová palka pre púzdro nesieť konštrukcie koša – 4ks  
800/800/1000 z betónu C 16/20  
HH= -0,040  
SH= -1,040
- 4



Zakusová palka pre púzdro sietu (lens, volejbal) – 4ks  
600/600/1000 z betónu C 16/20  
HH= -0,040  
SH= -1,040
- 5

Zakusová palka pre púzdro bránky – 4ks  
1200/200/600 z betónu C 16/20  
HH= -0,040  
SH= -0,640

POZNÁMKY:

- púzdra sietu konštrukcie koša, respektíve sietu sietu o oplstenia, betónovú ešte pred osadením obrubníkov o rezbou konštrukcie hrnnej plochy tak, aby rezbou
- vnútri hrnnej betónovej palky osadiť minimálne 40mm pod časť poruch hrnnej plochy
- na oplstenie použiť drevené plecho so štvorcovými okami 50mm, potiahnuté PVC



AUTOR		VYPRACOVANÉ		ZODP. PROJEKTANT	
Ing. Marek Gmitro		Ing. Róbert Heredoš		Ing. Marek Gmitro	
INVESTOR:		Mesto Vranov nad Topľou, Dr. C. Daxnera 87, 093, 16 Vranov nad Topľou.			
NÁZOV A Miesto STAVBY:		REGENERÁCIA VNÚTROBLOKU SÚDISKA VO VRANOVE NAD TOPĽOU parcela č. 3006/2, 3006/8, 3006/21 až 3006/29, 3006/32 až 3006/46, 3006/72 až 3006/75, 3006/94, k.č. Vranov nad Topľou			
OBJEKT – Časť: SO.01		ASR		ARCHITEKTURA	
OBSAH VÝKRESU:		MULTIFUNKČNÉ IHRISKO – ZÁKLADY			
PODĽA ZÁKONA O AUTORSKÝCH PRÁVOCH JE BEZ SOHLASU AUTORA ZAKÁZANÉ AKÉKOĽVEK ŠÍRENIE, ALBO KOPÍROVANIE TEJTO PROJEKTOVEJ DOKUMENTÁCIE. INVEŠTOR MÔŽE OD VLASTNÍKA PRAVOU K TOVARU AŽ PO OPLNENÍ ZAPLATENÍ CENY ZA TOTO PROJEKTOVÉ DOKUMENTÁCIAU AKOĽKÝCH POŽIŤ. INVEŠTOR NESMIE AŽ DO OPLNENIA ZAPLATENIA KOPÍROU CENY ZA TOTO PROJEKTOVÉ DOKUMENTÁCIAU AKOĽKÝCH POŽIŤ.		VÝKRES Č.: 12		PARÉ Č.: 1:100	
				 ARCHITEKTONICKÝ ATÉLIER	
				FORMÁT 3xA4	
				DÁTUM Apríl 2021	
				STUPEŇ DRS	
				MIERKA 1:100	