




REZ 2-2
M 1:50

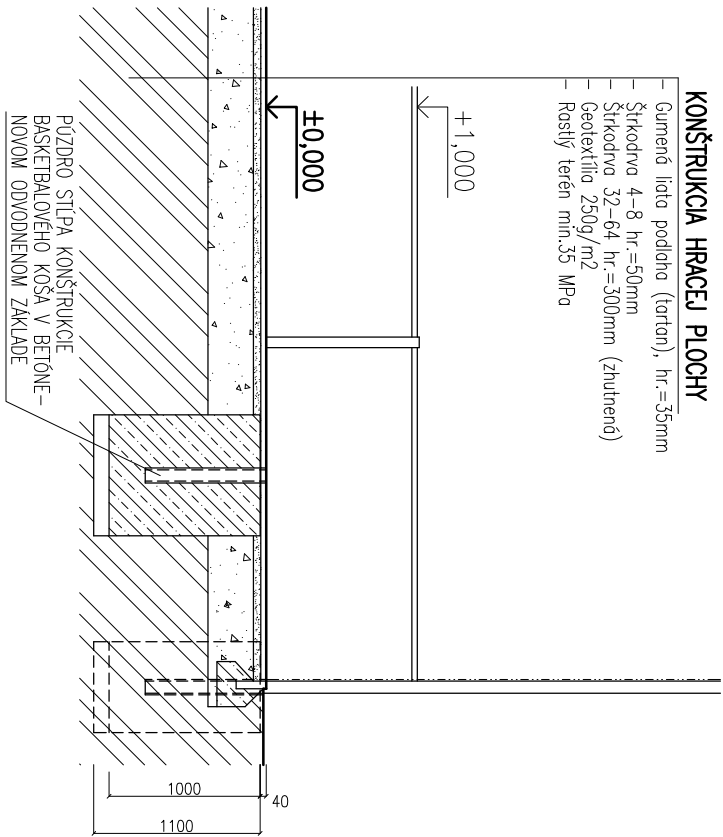

REZ 1-1
M 1:50

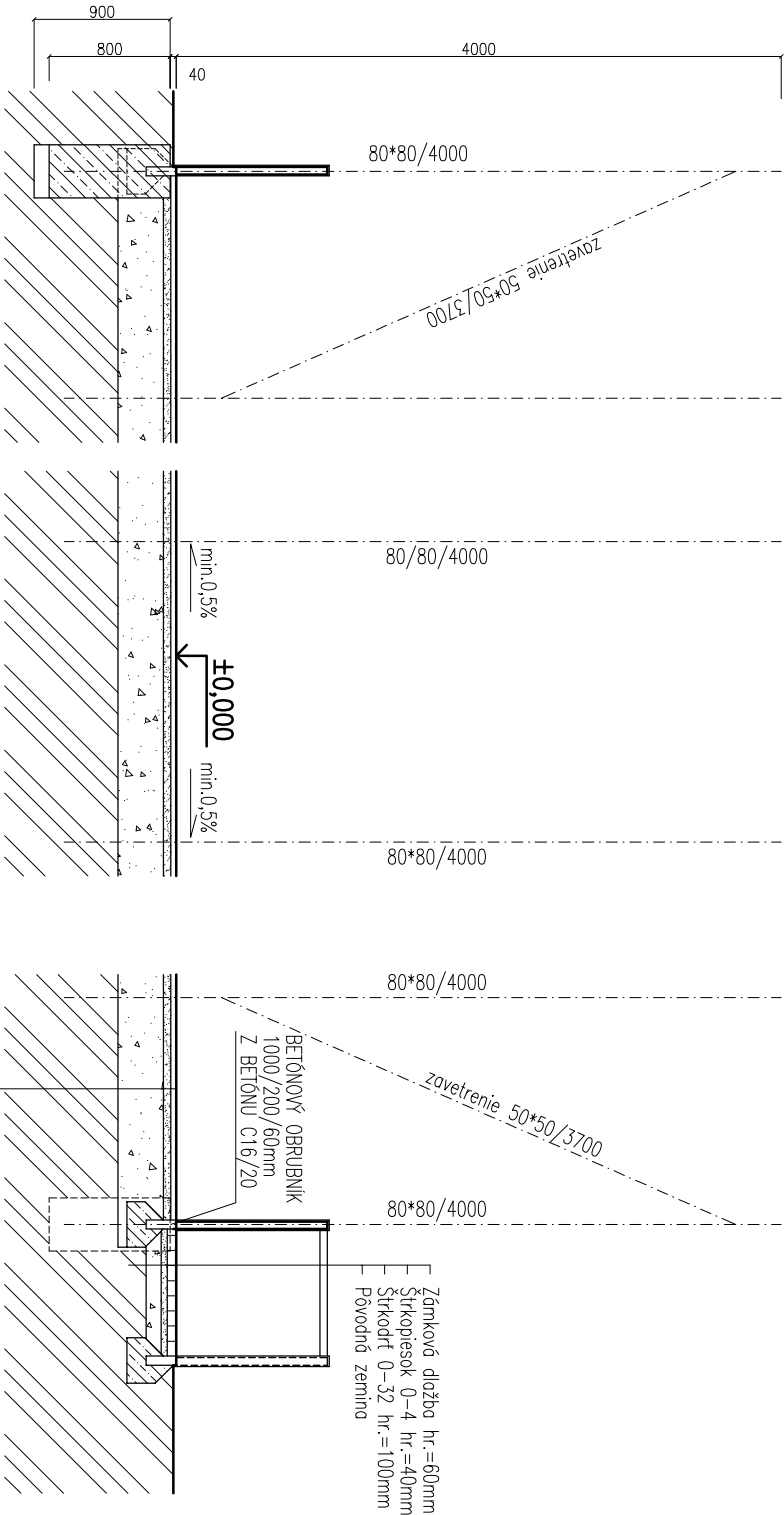

REZ 3-3
M 1:50

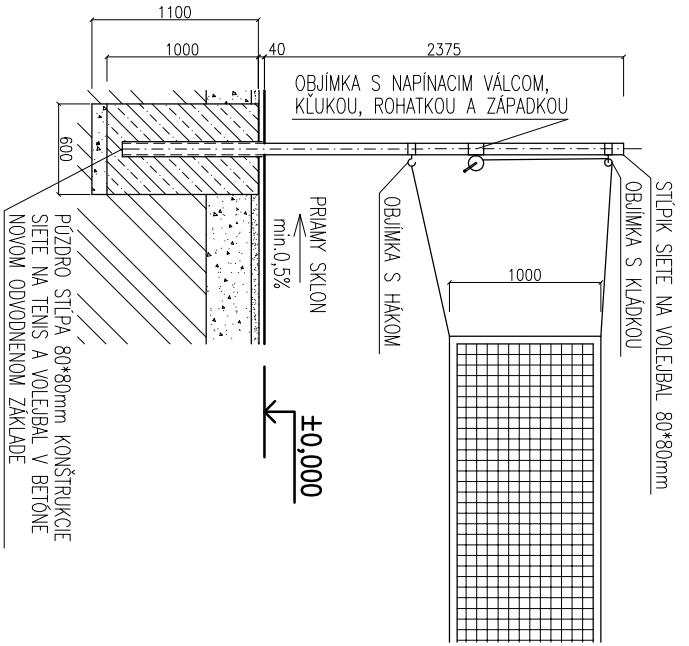

POZNAMKY:

- stavebné práce realizovať podľa platných STN a technologických predpisov aplikovaných stavebných hmôt a materiálov
- konkrétne špecifikácie povrchových úprav upresniť s investorm
- pri aplikácii povrchových úprav dodržať tech. preskúvky v závislosti od aplikovaných hmôt technológií podľa pokynov výrobcu
- púzdra stĺpov, konštrukcie koša, respektíve stĺpkov siete a oploštenia betónovateľ podľa základového plánu ešte pred osadením
- obrubníkov a realizáciou konštrukcie hracej plochy tak, aby nekolidovali
- vrchné hrany betónových páteľ osadiť minimálne 40mm pod čistý povrch hracej plochy
- osadzovanie konštrukcií volejbovej a tenisovej siete prekonzultovať s dodávateľom

AUTOR		VYPRACOVAN	ZODP.PROJEKTANT		
Ing. Marek Gmitro		Ing. Róbert Heredoš	Ing. Marek Gmitro		
INVESTOR:		Mesto Varov nad Topľou, Dr. C. Doknera 87, 093 16 Varov nad Topľou		FORMAT	
NÁZOV A MIESTO STAVBY:		REGENERAČIA VNÚTROBLOKU SÍDLISKA VO VRANOVE NAD TOPĽOU		DATUM	
porcieb c. 3006/2, 3006/8, 3006/21 až 3006/29, 3006/32 až 3006/46, 3006/72 až 3006/75, 3006/94, k.ú. Varov nad Topľou				STUPEŇ	
OBJEKT – časť:		ARCHITEKTÚRA		MIERKA	
SO.01		ASR		PARÉ Č.:	
OBSAH VÝKRESU:		MULTIFUNKČNÉ IHRISKO		VÝKRES Č.:	
		– REZ 1-1, 2-2, 3-3		14	